


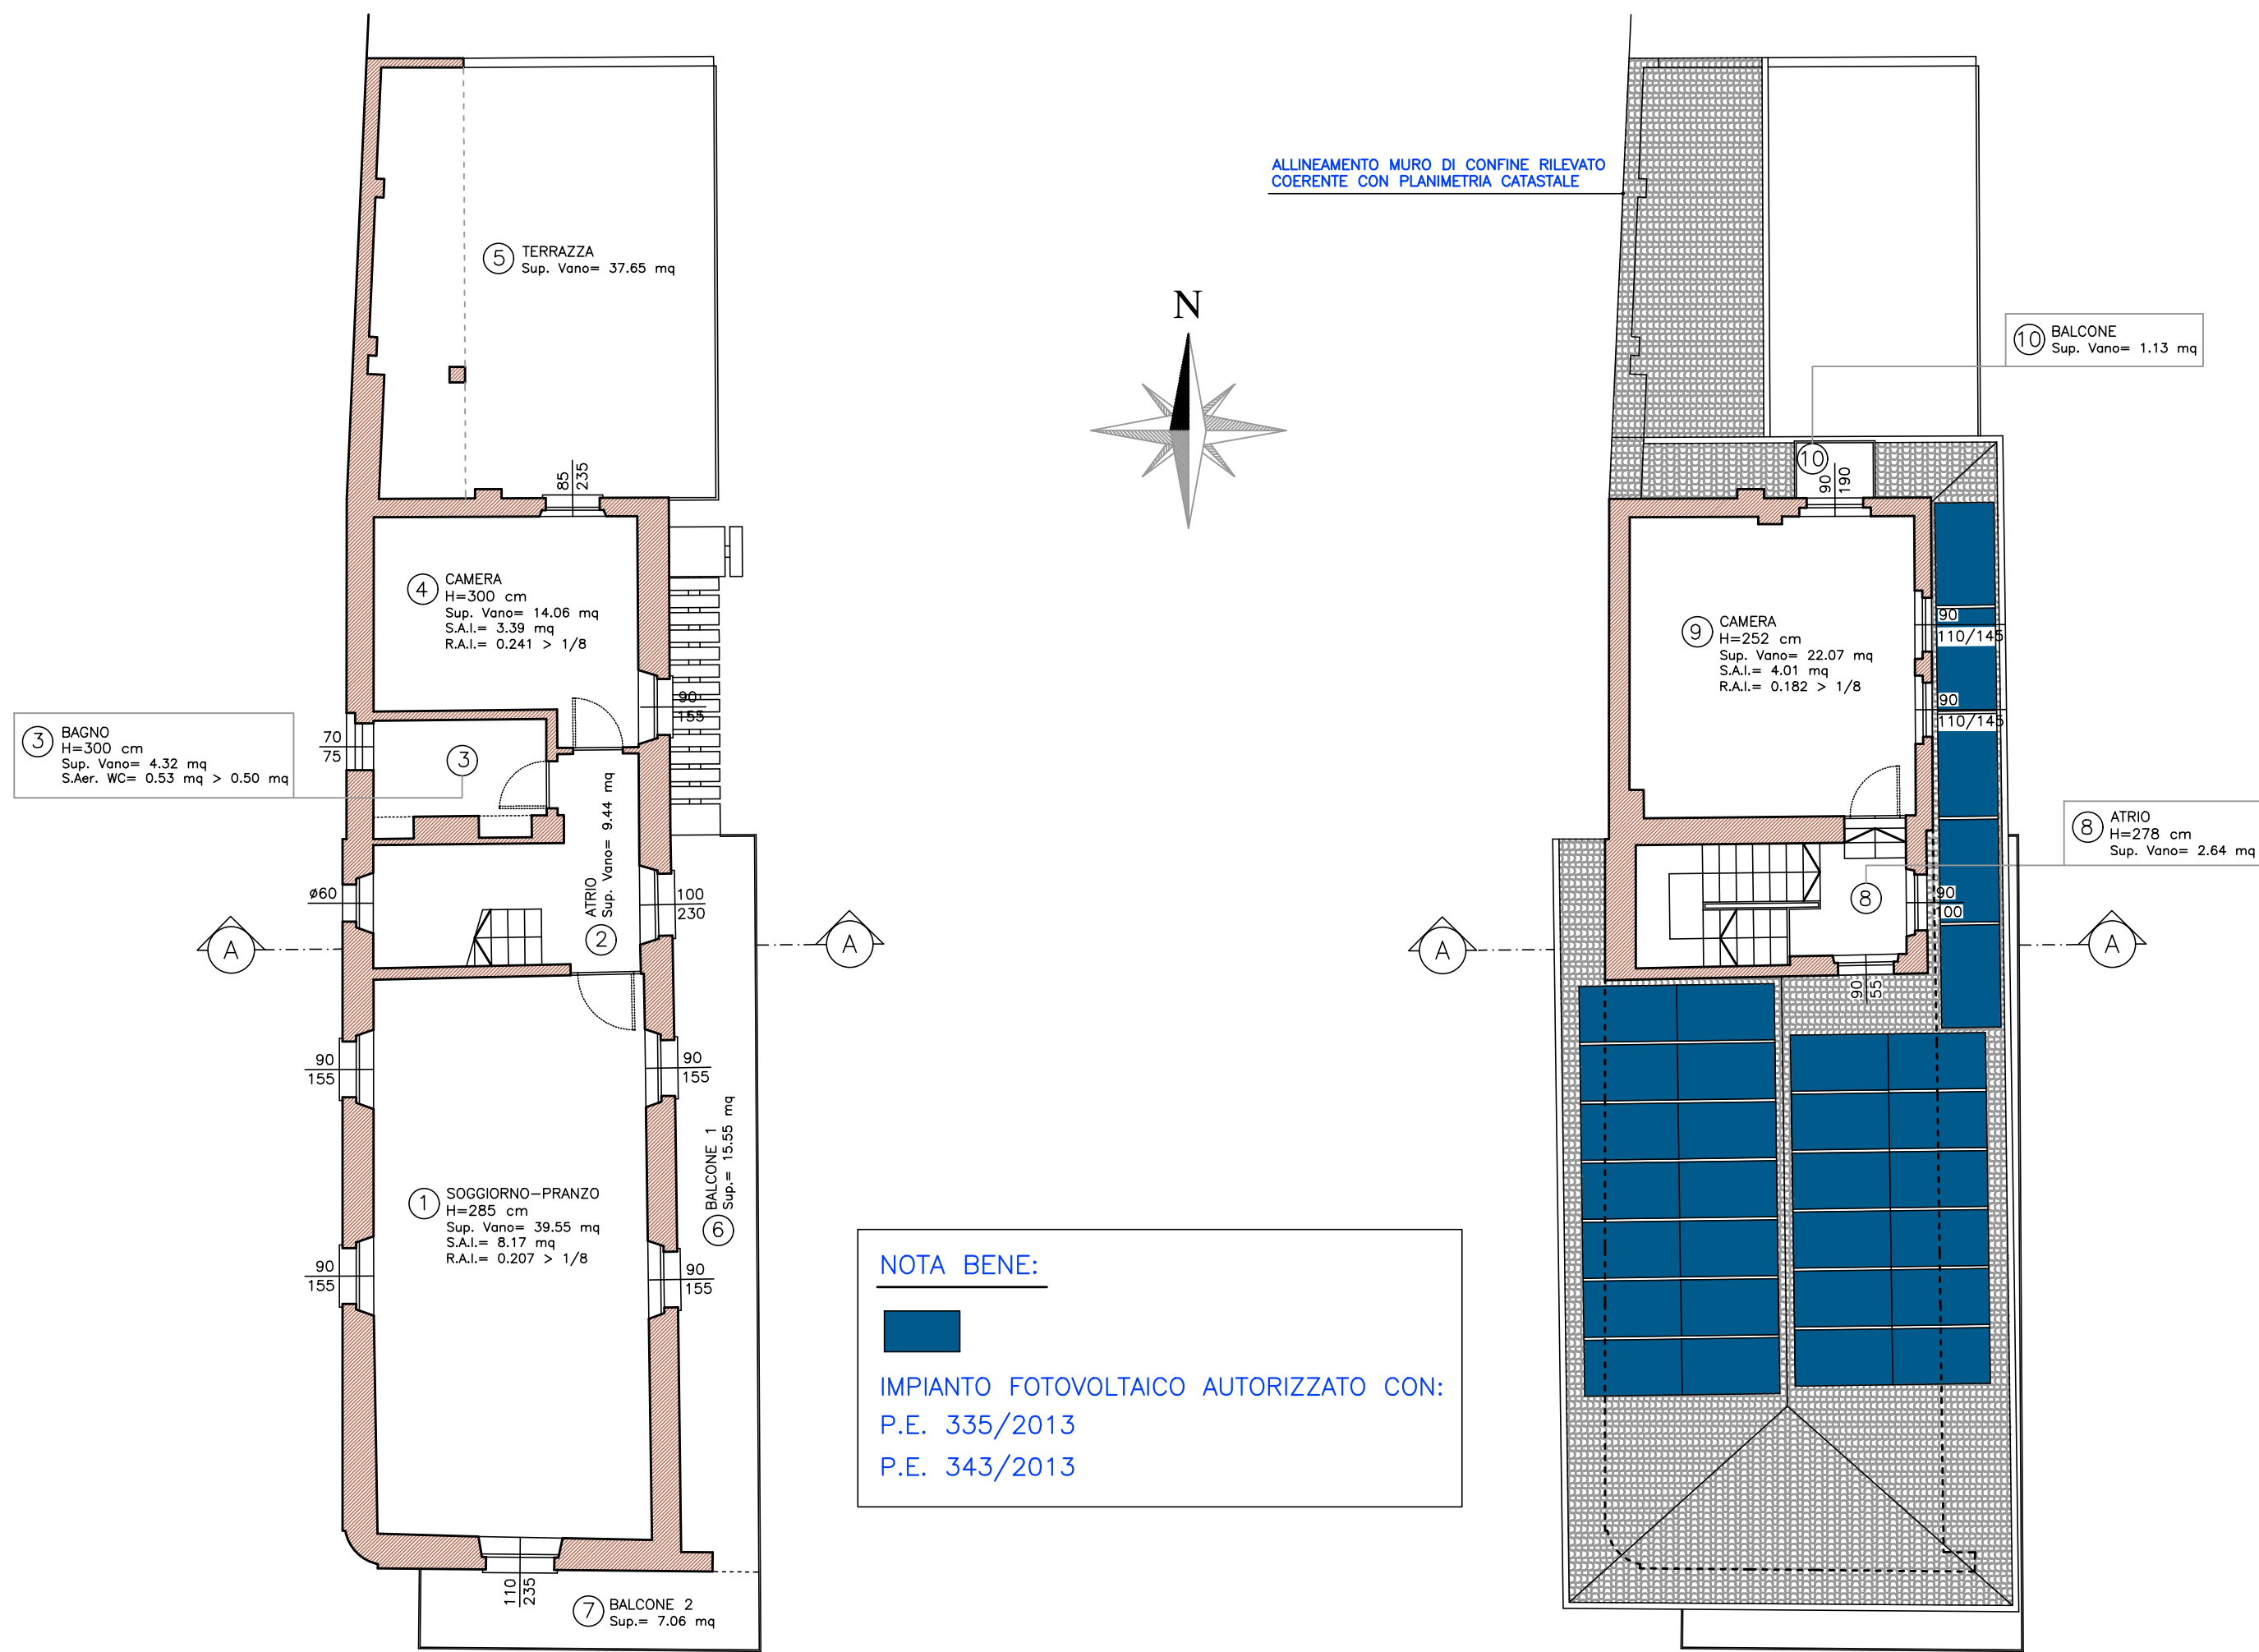


PIANTA PIANO PRIMO
RILIEVO DELLO STATO DI FATTO

Scala 1:100

PIANTA PIANO SECONDO
RILIEVO DELLO STATO DI FATTO

Scala 1:100

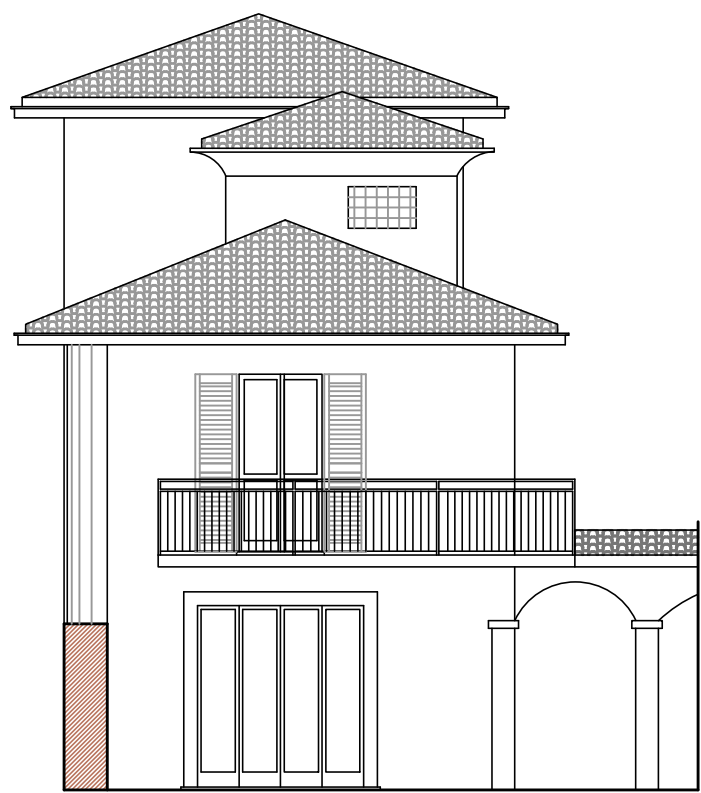


PROSPETTO SUD
RILIEVO DELLO STATO DI FATTO

Scala 1:100




PROSPETTO EST
RILIEVO DELLO STATO DI FATTO

Scala 1:100

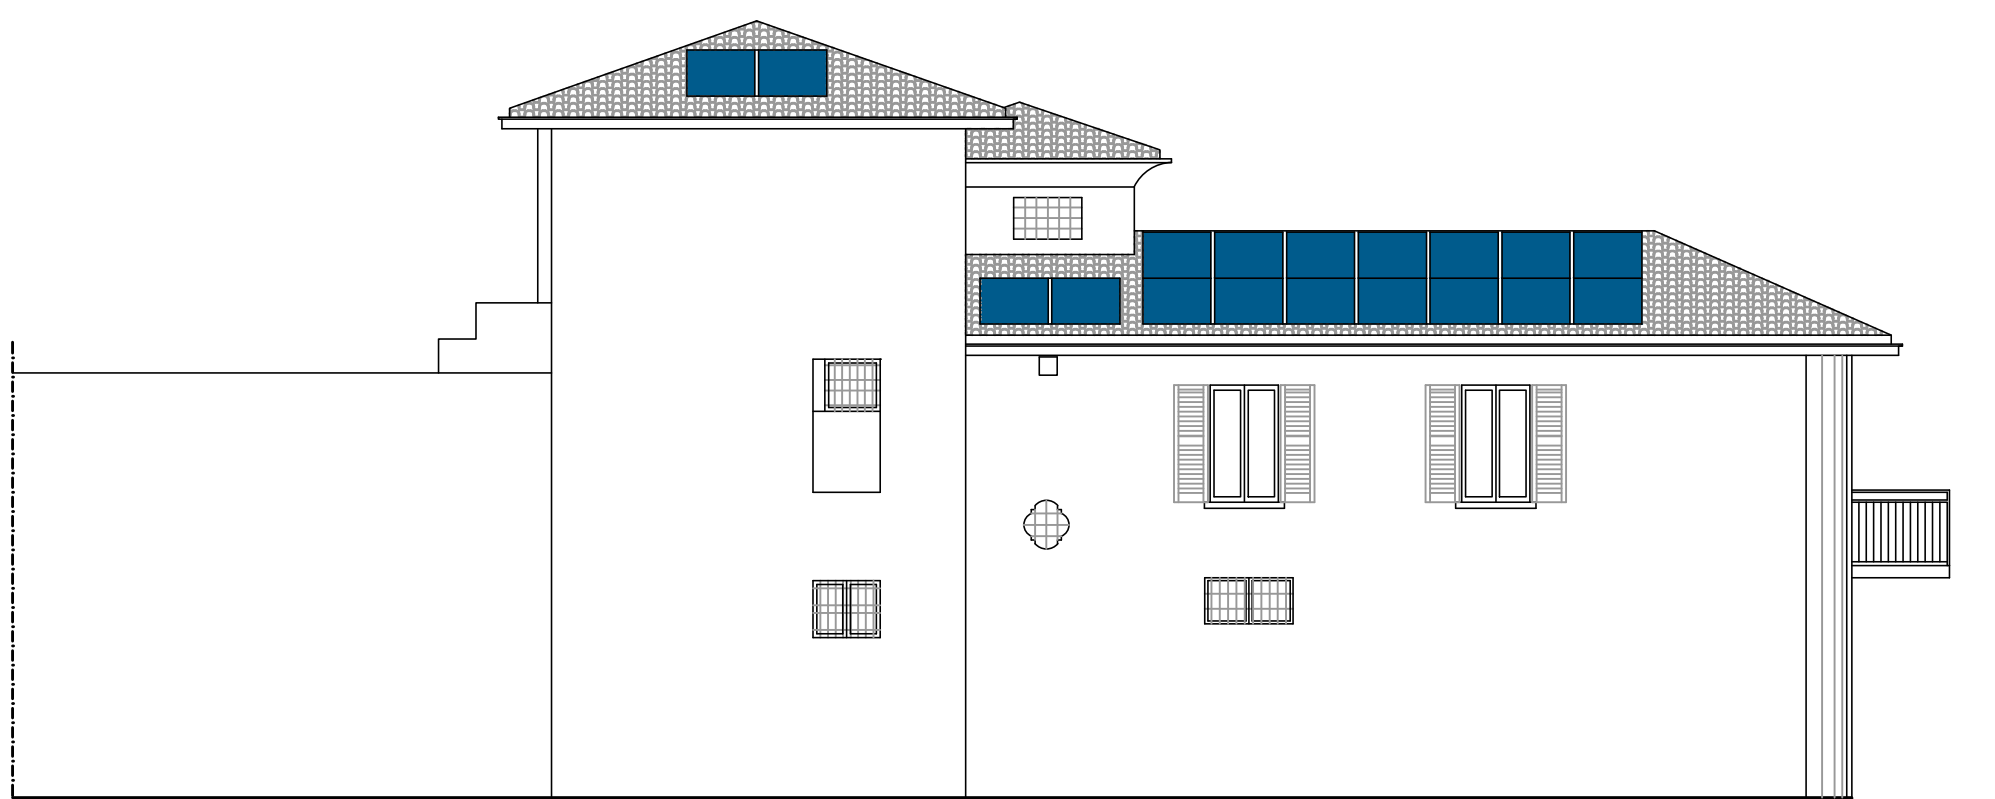

PROSPETTO EST
RILIEVO DELLO STATO DI FATTO

Scala 1:100

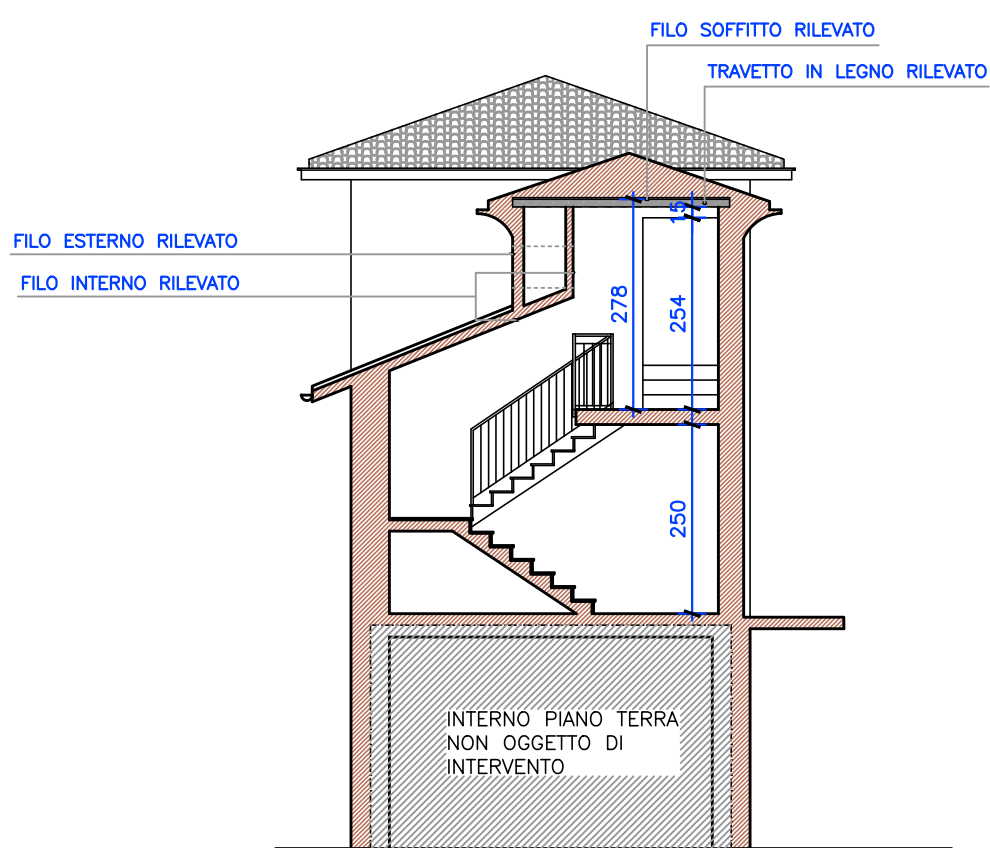

SEZIONE A-A
RILIEVO DELLO STATO DI FATTO

Scala 1:100



PROSPETTO NORD
RILIEVO DELLO STATO DI FATTO

Scala 1:100

COMUNE DI ROVATO Provincia di Brescia		
OGGETTO PIANO DI RECUPERO porzione di fabbricato sito in Piazza G. Garibaldi n. 8		
COMMITTENTE Sig. MARINI MARINO GIANFRANCO – Piazza G. Garibaldi n. 7, 25038 ROVATO (BS)		
PROGETTISTA Ing. DOTTI LUCA – Via Solferino n. 34, 25038 Rovato (BS) Iscritto all'Ordine Ingegneri della Provincia di Brescia al n. 4545 sezione A		
TAVOLA A04	CONTENUTO ELABORATI NELLO STATO DI FATTO: pianche piano primo e piano secondo prospetti sezione A-A	
ELENCO ELABORATI GRAFICI ☐ A01 INQUADRAMENTO TERRITORIALE ☐ A02 STRALCIO STRUMENTO URBANISTICO VIGENTE ☐ A03 ELABORATI NELL'ULTIMO STATO AUTORIZZATO ☒ A04 ELABORATI NELLO STATO DI FATTO ☐ A05 ELABORATI NELLO STATO DI COMPARAZIONE ☐ A06 DOCUMENTAZIONE FOTOGRAFICA		
DATA 23.06.2026	AGGIORNAMENTO	FILE
PROGETTISTA	COMMITTENTE	IMPRESA

Documento informatico firmato digitalmente ai sensi del testo unico D.P.R. 28 dicembre 2000, n. 445 del D.Lgs 7 marzo 2005, n. 82 e norme collegate, che sostituisce il testo cartaceo e la firma autografa.

IL PRESENTE ELABORATO E' TUTELATO DALLA LEGGE. TUTTI I DIRITTI DI RIPRODUZIONE E RIELABORAZIONE, ANCHE PARZIALE, SONO RISERVATI

Via Solferino, 34 - 25038 Rovato (BS)
email: studio.dotti@inguni.com
Cognome e Nome: Dott. Luca Dotti
Albo Ingegneri della Provincia di Brescia n. 4545
Albo Ingegneri della Provincia di Brescia n. 4545
Sezione A-A

DOTTI LUCA
Studio di Ingegneria