


PIANTA PIANO TERRA

PROGETTO


SCALA 1:100

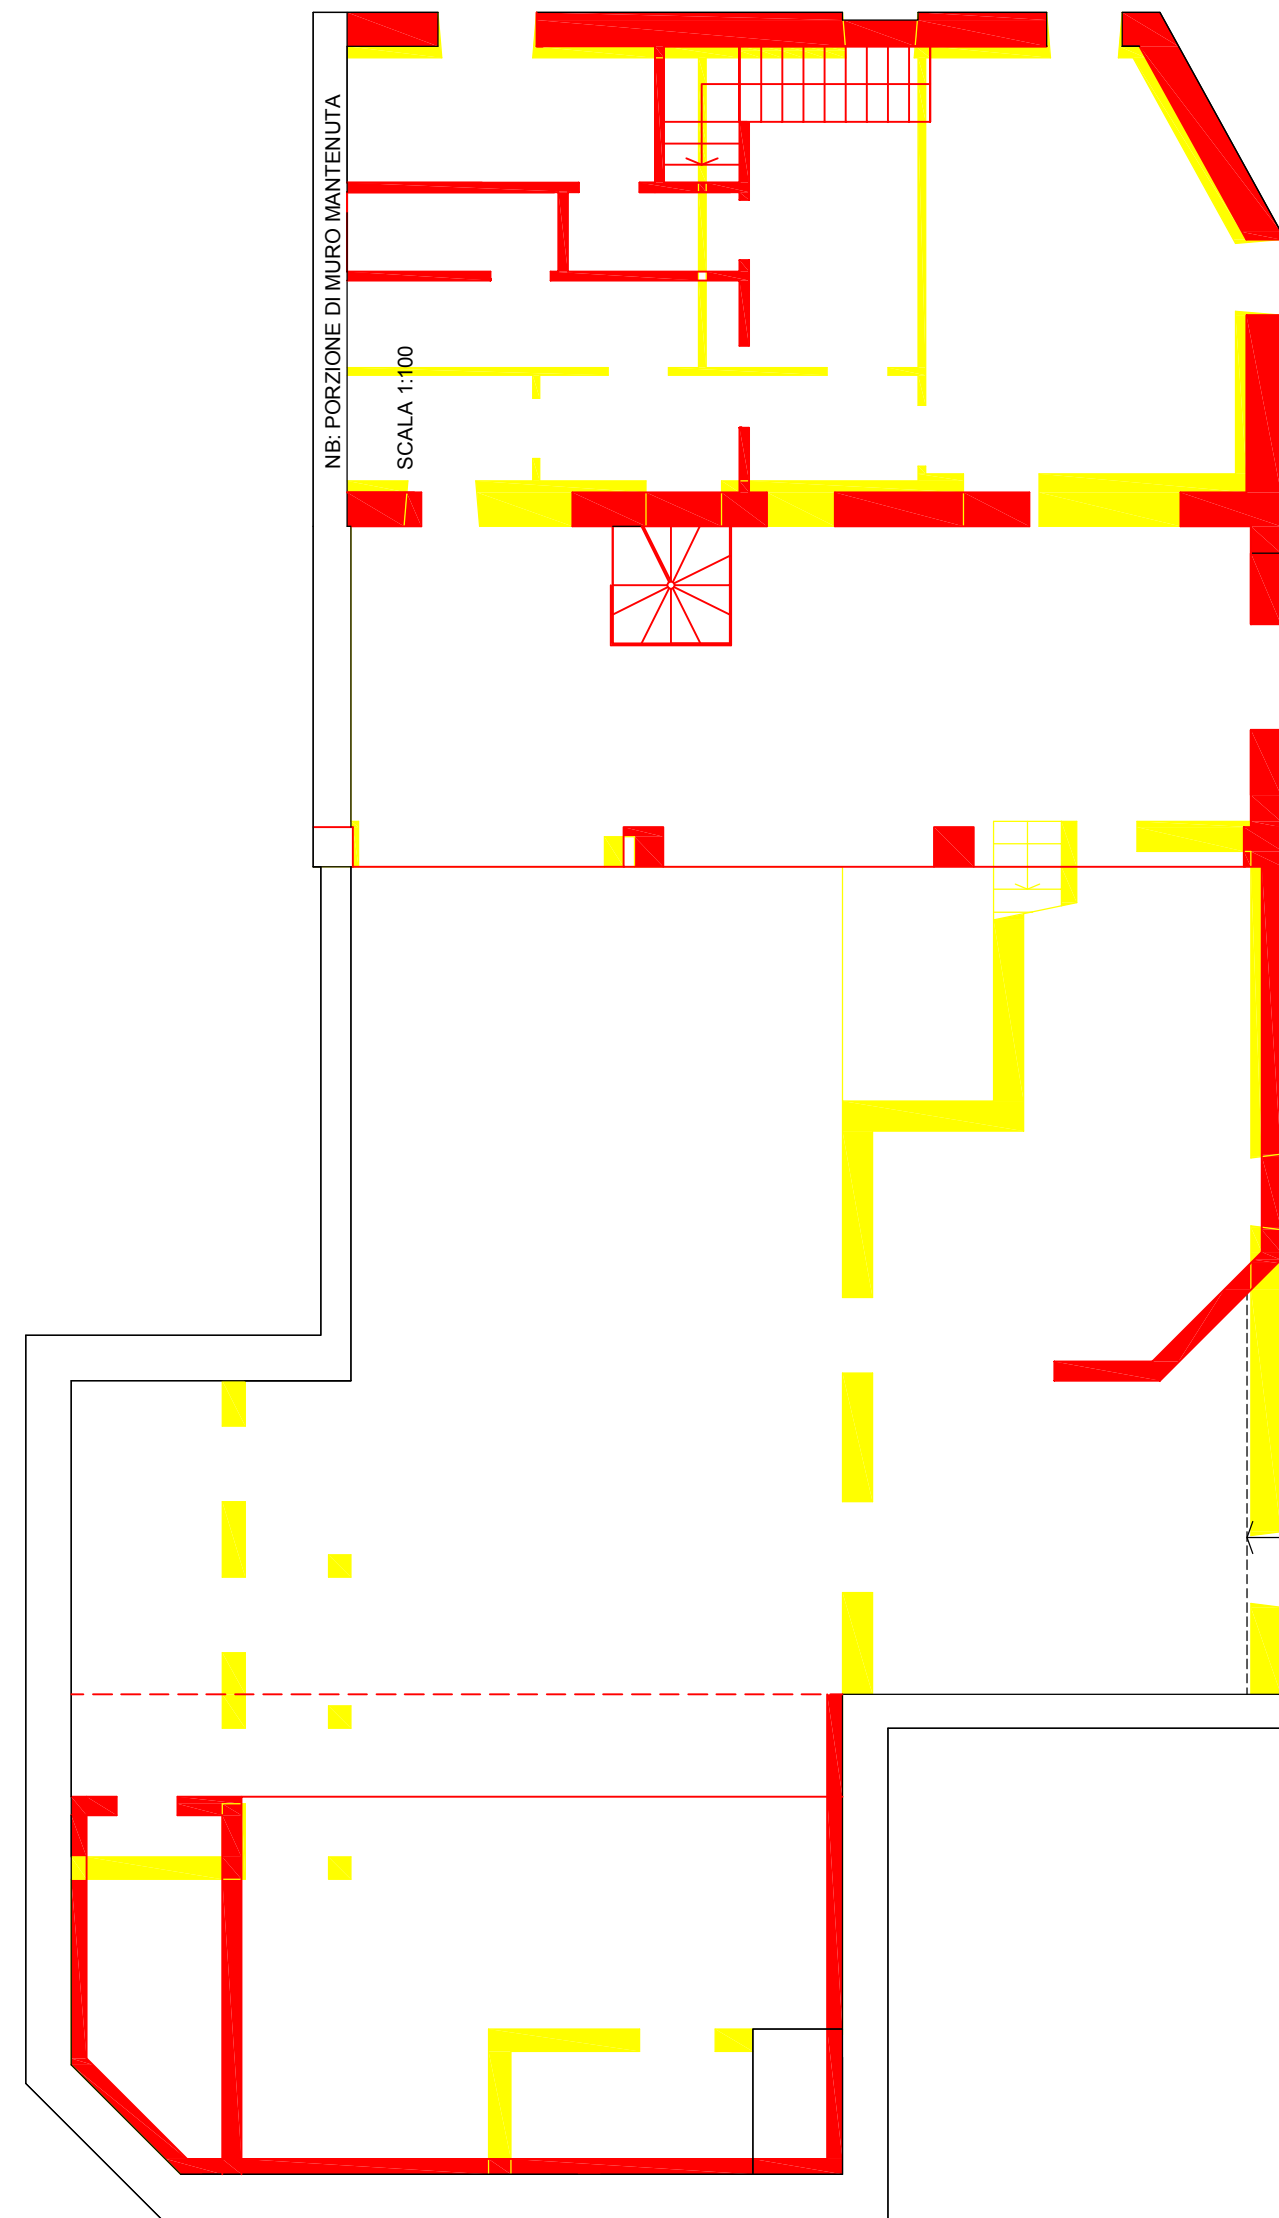

PIANTA PIANO PRIMO

PROGETTO


SCALA 1:100

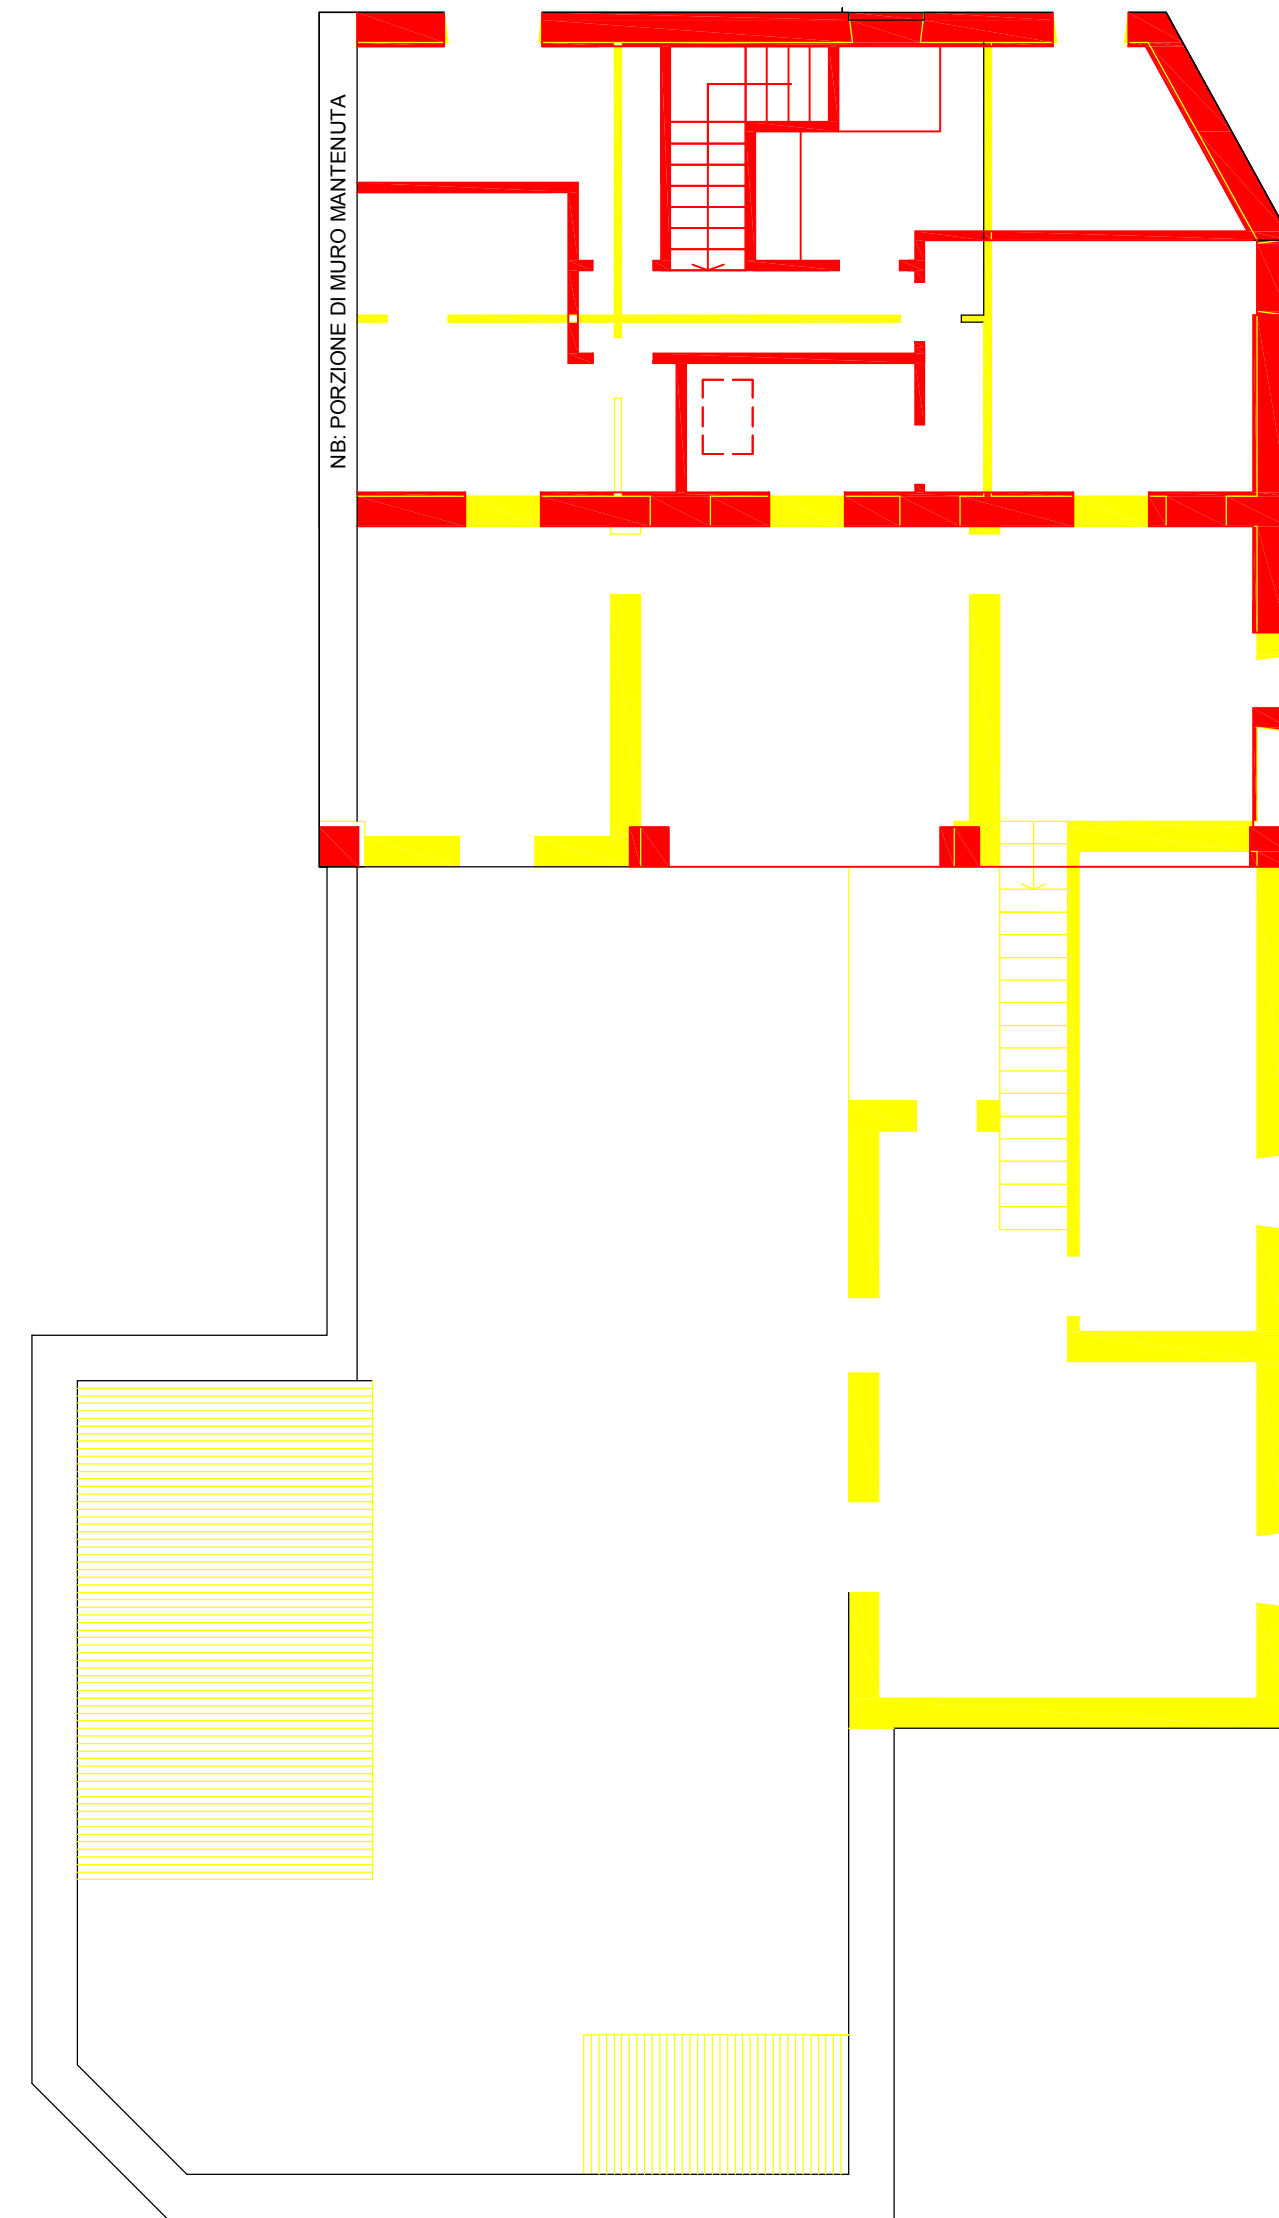

PIANTA COPERTURA

PROGETTO

SCALA 1:100

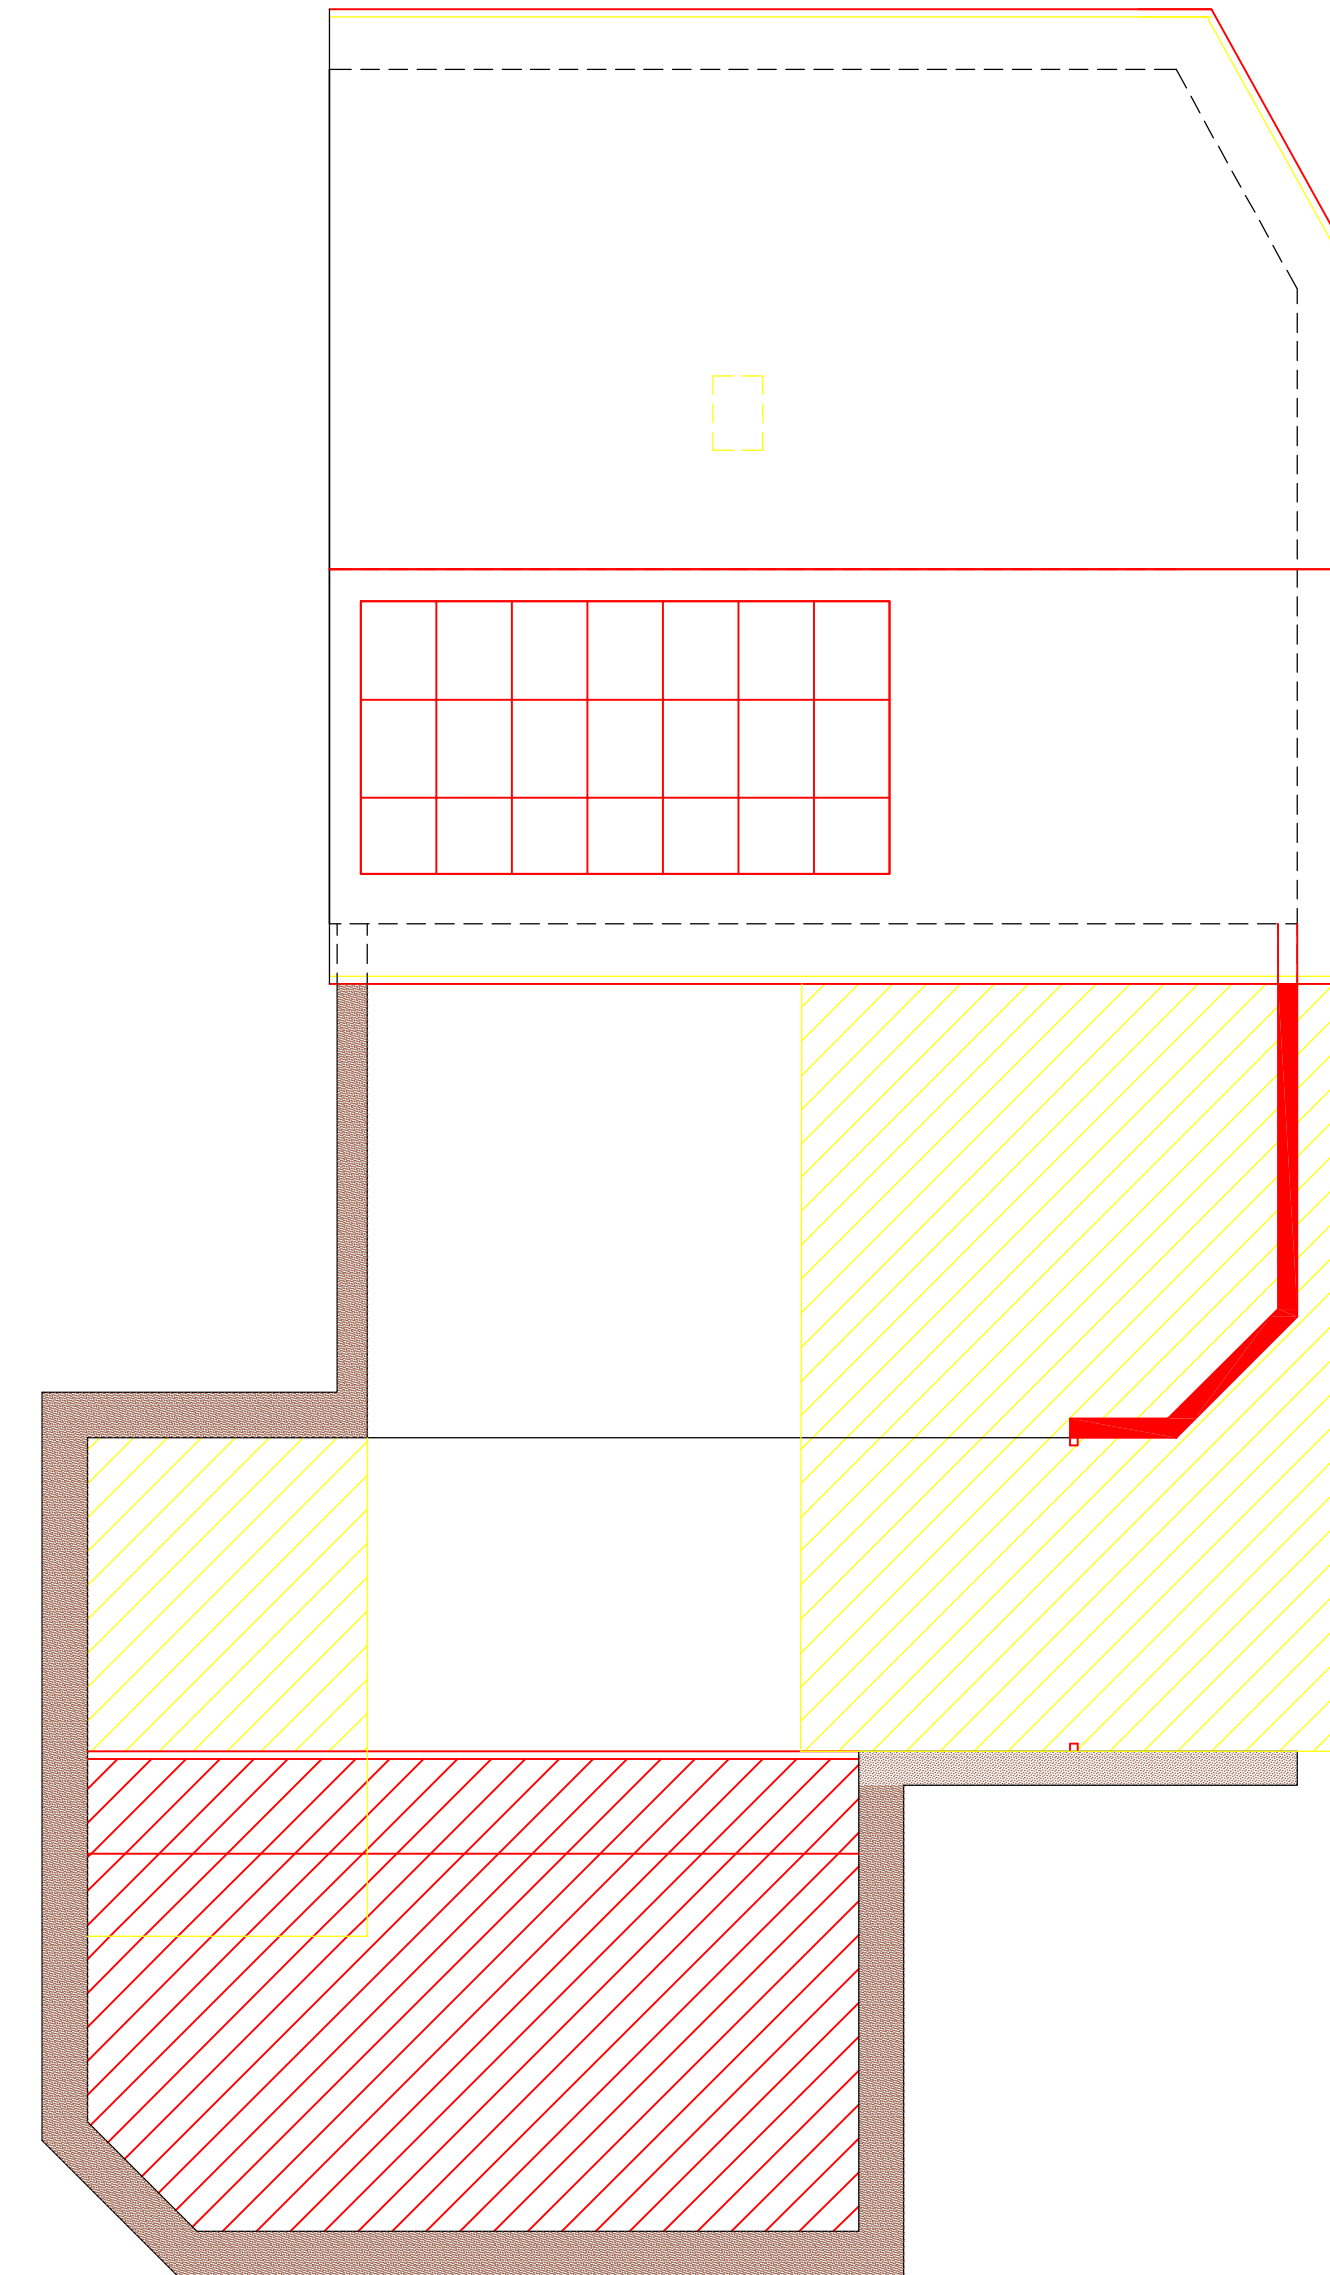

COMUNE DI ROVATO

PROVINCIA DI BRESCIA

PIANO DI RECUPERO

PROGETTISTA: Geom. CADEI LUCA MARIO _____

COMMITTENTE: Sig.ra CADEI KATIA _____

COMMITTENTE: Sig. SARTORIO GUIDO _____

Studio tecnico Cadei geom. Luca Mario

Progettazione civile ed industriale, rilievi topografici e pratiche catastali,
certificatore energetico regione Lombardia n. 2890

Rovato (BS) - Via San Rocco, 16 - Tel. 335-6847248 - e.mail geom.cadei@libero.it
Cod. Fis. CDA LMR 72M05 C618M - Part. I.v.a. 02121430983

tavola		7-1		PIANTA PIANO TERRA, PRIMO E COPERTURA COMPARATIVA		data		MARZO 2026	
disegno				località:		scala		VARIA	
				ROVATO - Via FUSIA Comune Censuario di ROVATO - Foglio 4 - Part.IIa 540					
DATA	N. REV.	NOTE							
MARZO2026		PRIMA EMISSIONE							
A termini di legge la proprietà di questo disegno è riservata, non può essere quindi utilizzata senza autorizzazione									