



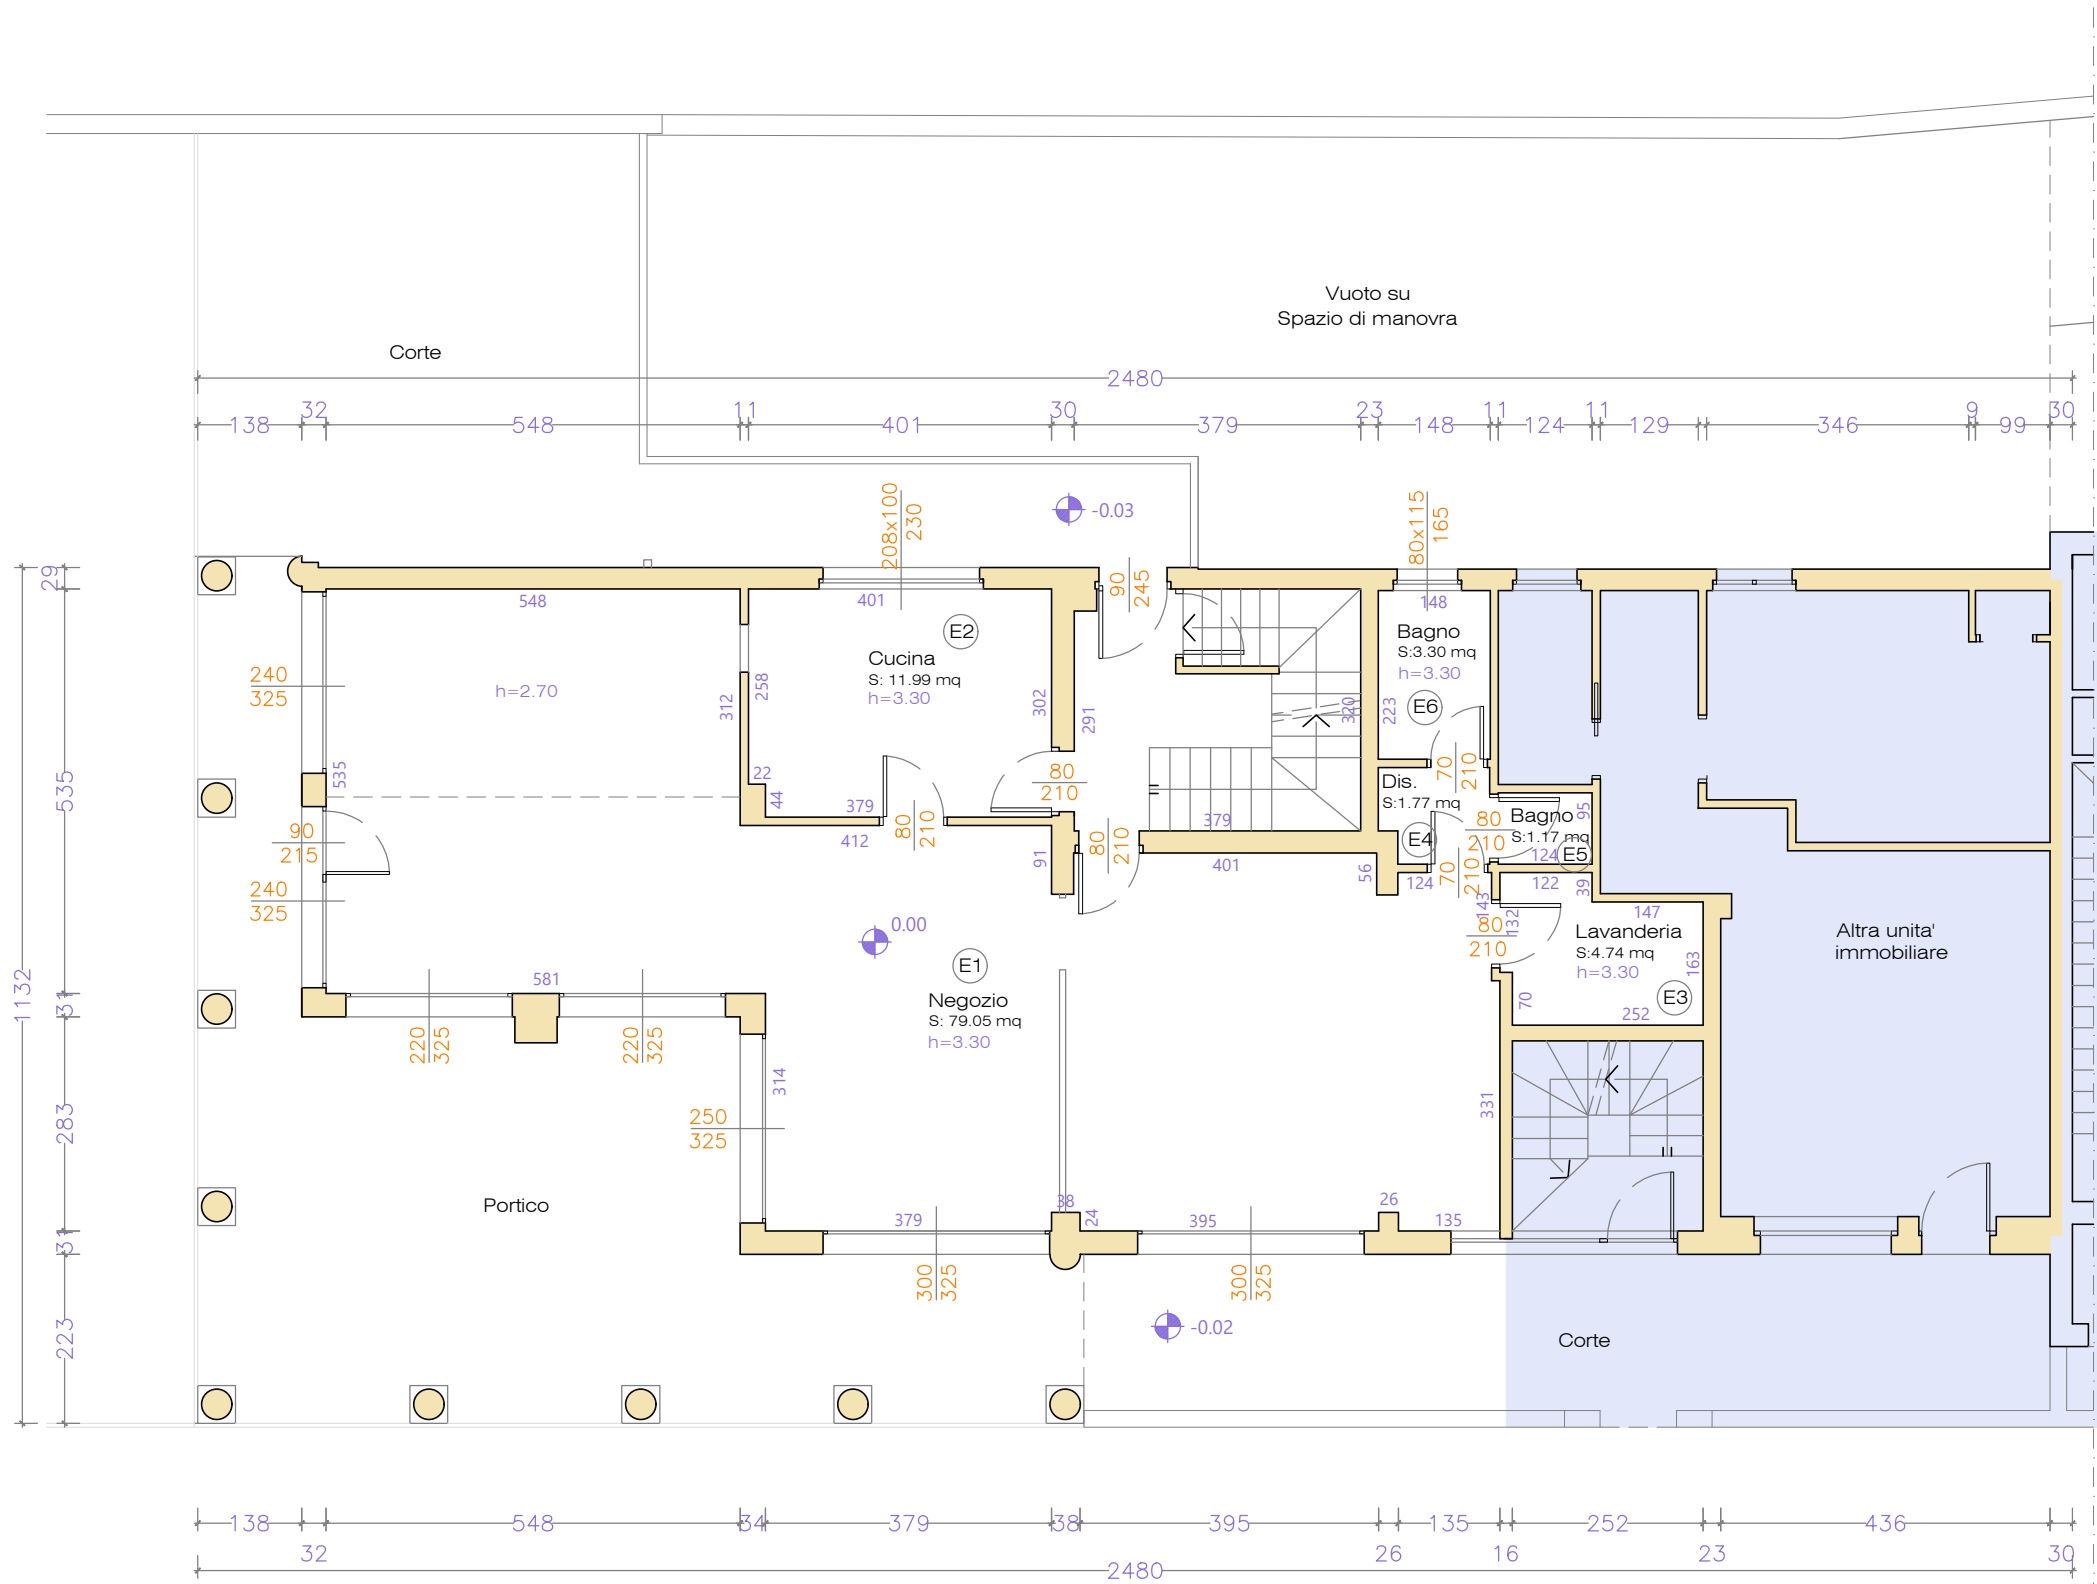

Pianta piano terra

Stato attuale
Scala 1:100

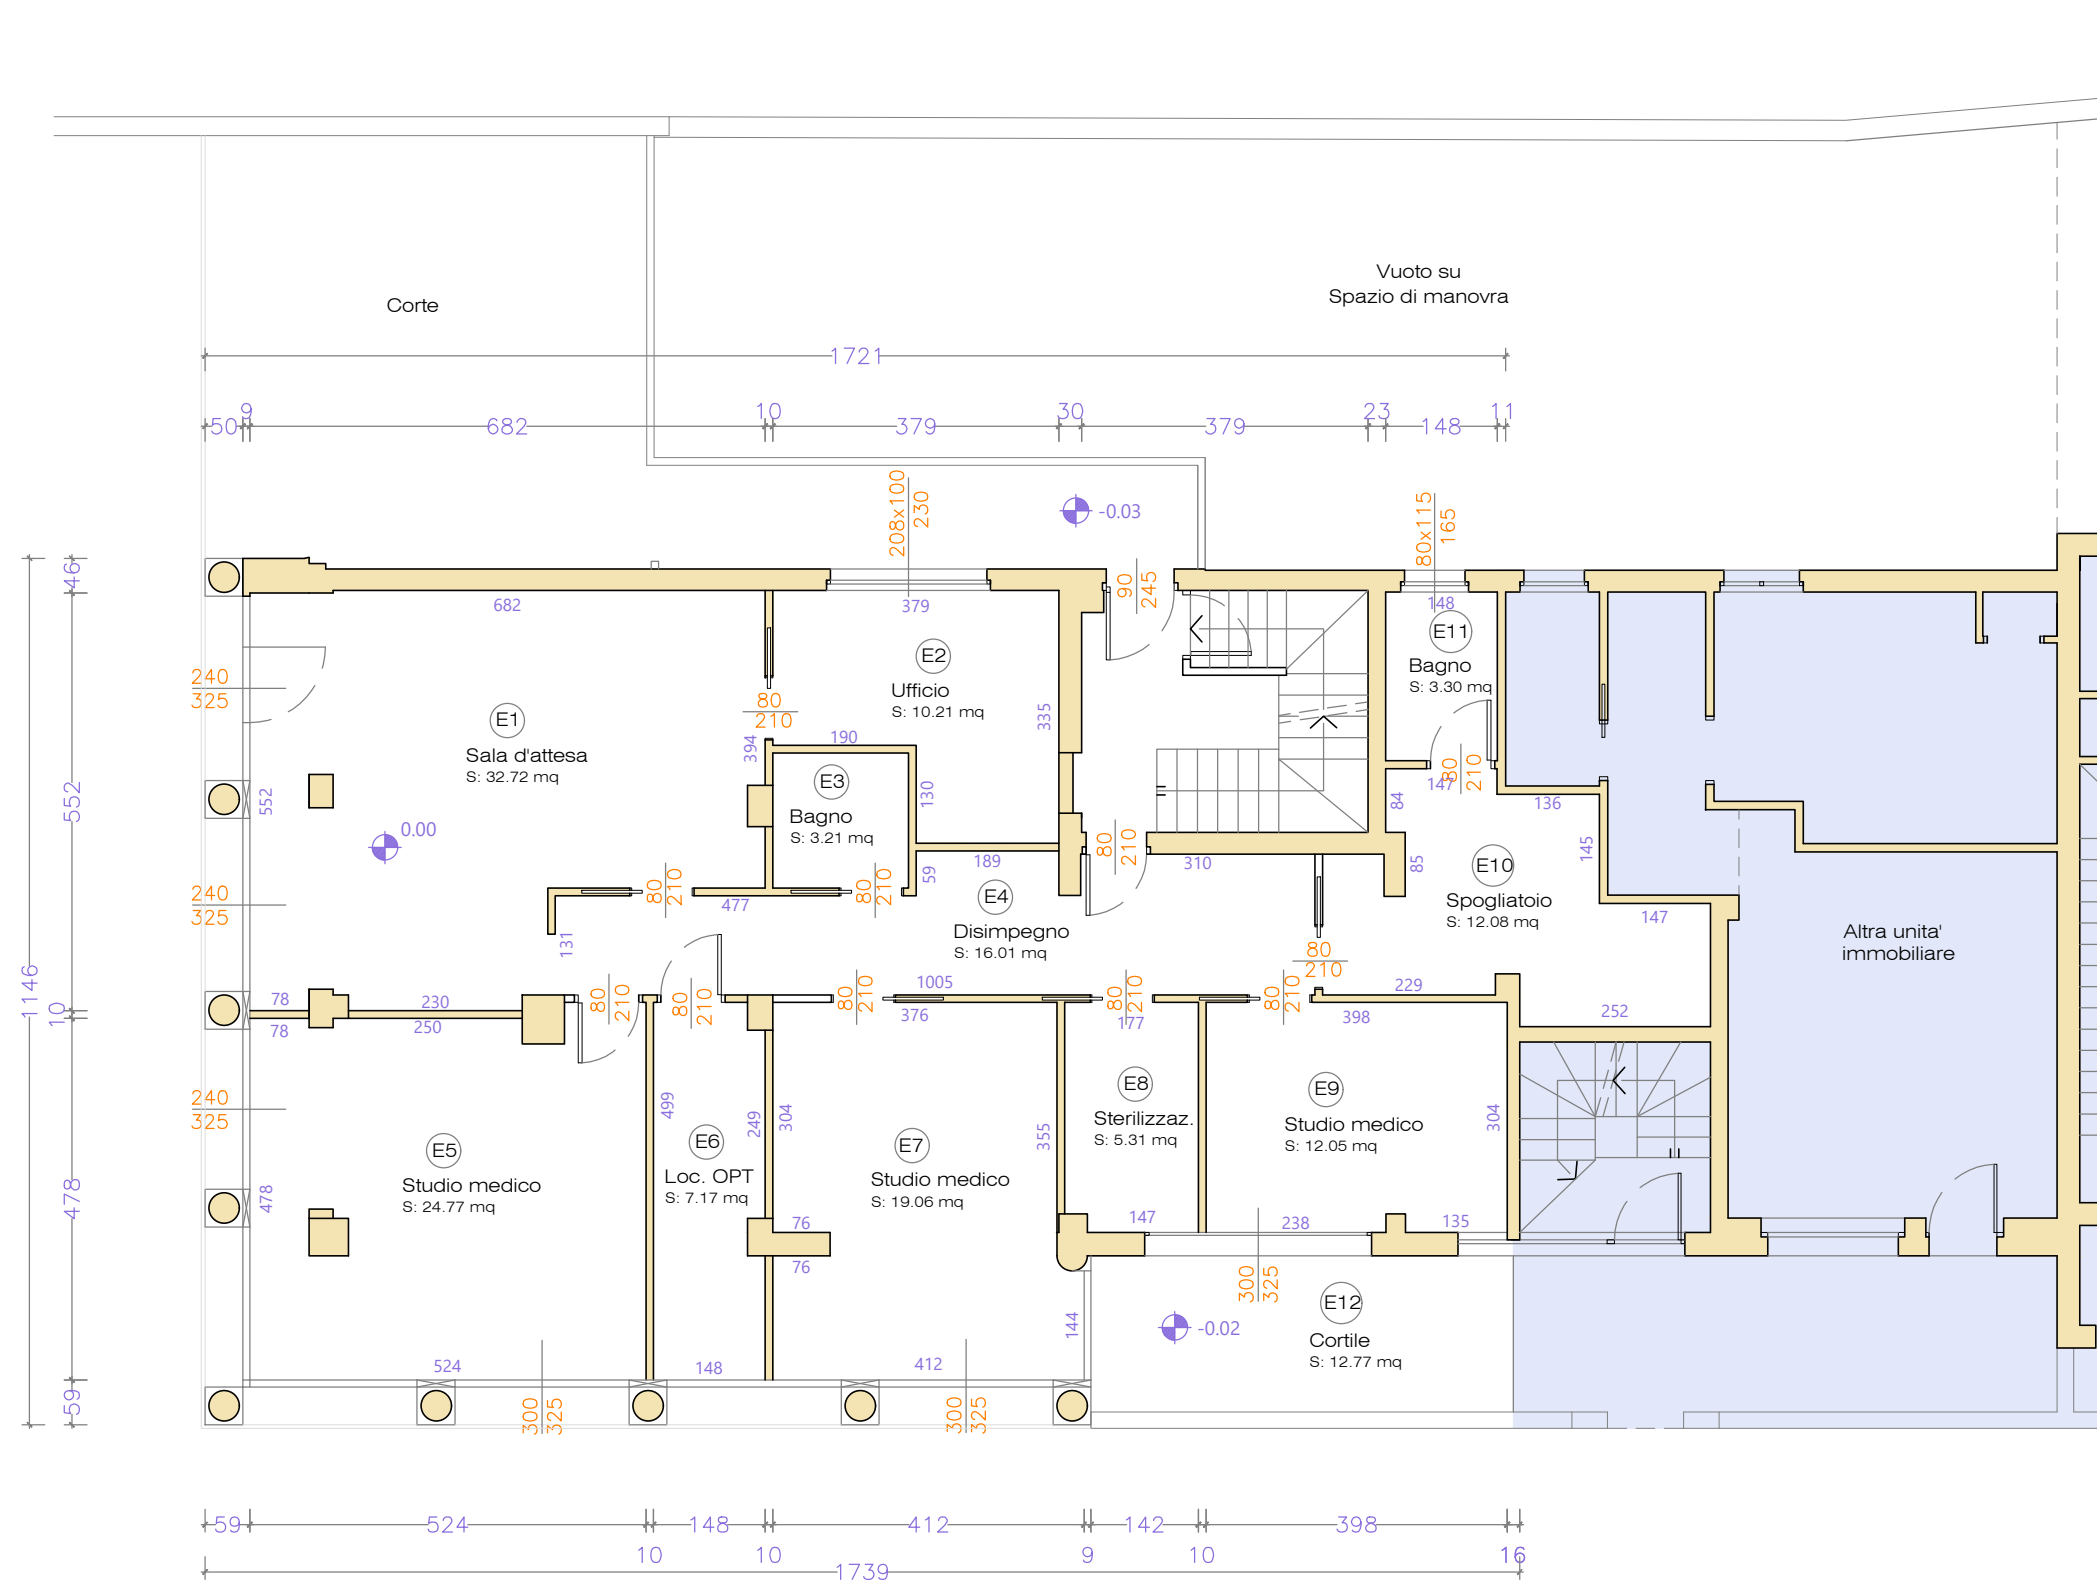

Pianta piano terra

Progetto
Scala 1:100

ALTRA PROPRIETA'

COMUNE

ROVATO (BS)

INDIRIZZO

VIA CESARE BATTISTI N. 85

ELABORATI

Stato attuale e progetto :
PIANTE PIANO TERRA

FILE

2512138_pro

DISEGNATORE

S.P.

DATA PROGETTO

OTTOBRE 2025

REV. DATA

DESCRIZIONE

01

02

03

04


05

SCALA

1:100

Costa Giovanni

Pelizzari Simone

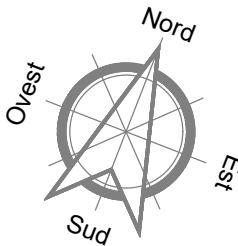

Pelizzari Simone
geometra

via Castello n°1
25038 Rovato (BS)
Tel. 030 7702511
Fax 030 7702511
e mail spelizzari.land@gmail.com
pec simone.pelizzari@geopec.it
c.f. PLZSMN77P12B157M

Committente e
proprietario :

Costa Giovanni s.r.l. - via
Roccafranca n. 10/a - 25032
Chiari (BS)

PROGETTO:
Piano di recupero,
relativamente all'unità
immobiliare commerciale sita
in via Cesare battisti n. 85

tav.

1