



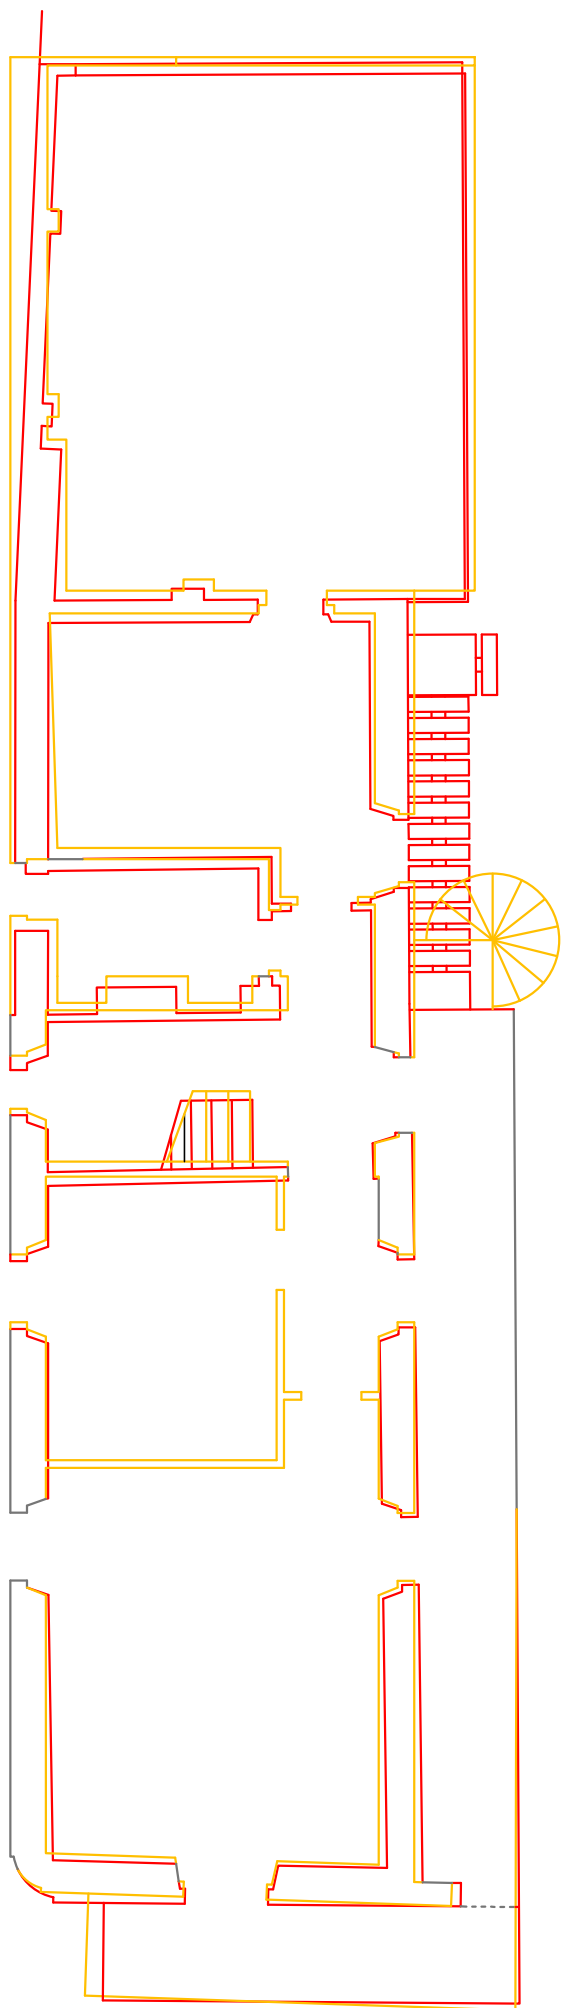

PIANTA PIANO PRIMO

COMPARAZIONE

Scala 1:100

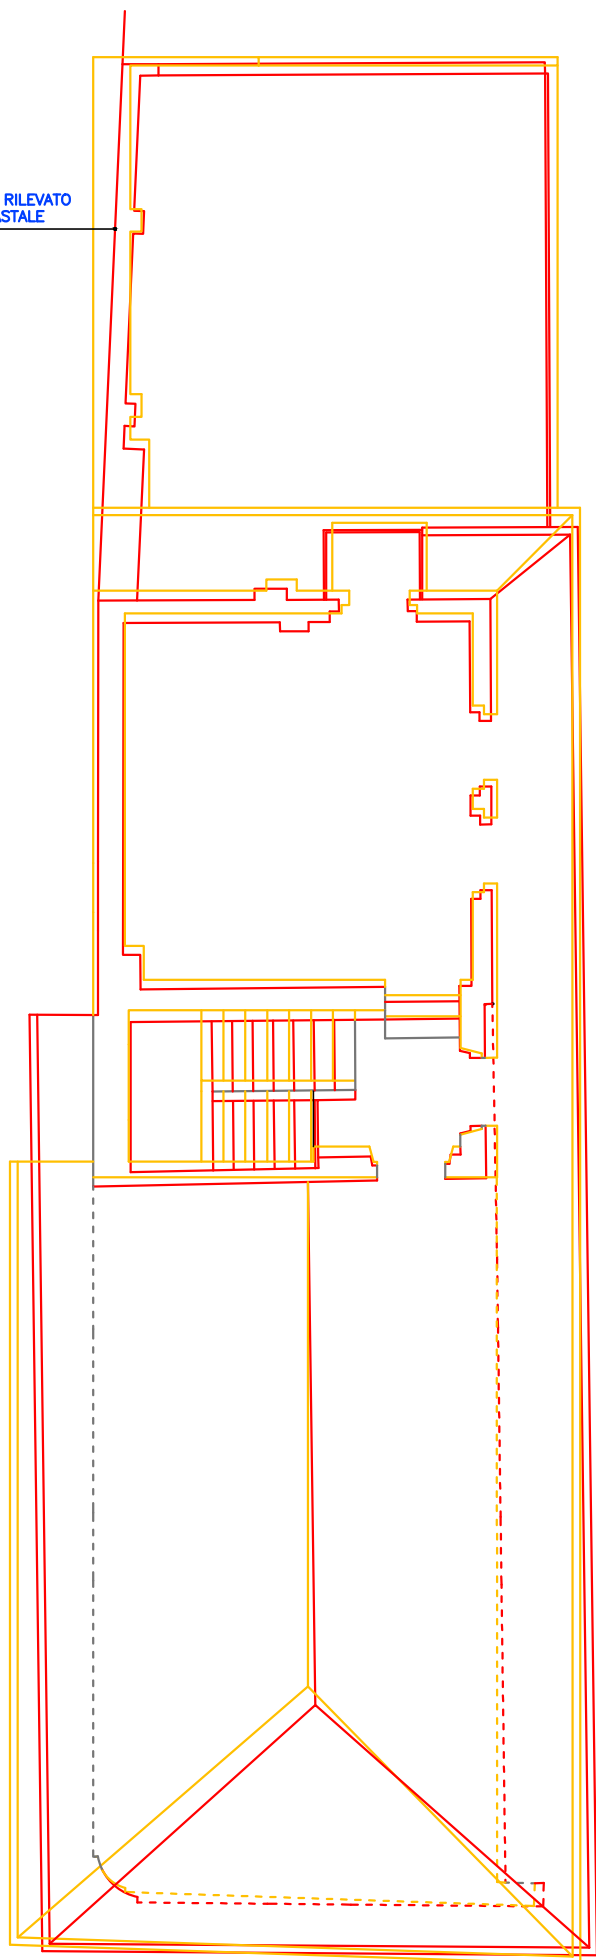

PIANTA PIANO SECONDO


COMPARAZIONE

Scala 1:100

- Legend:
- Invariato (Grey)
 - Demolizione (Yellow)
 - Nuova costruzione (Red)
 - Nuova costruzione già autorizzata (Blue)

LE DIFFERENZE PLANIMETRICHE, FRA QUANTO CONTENUTO NELL'ULTIMO STATO AUTORIZZATO E QUANTO RILEVATO, SONO MOLTO SOTTILI (nell'ordine di massimo qualche centimetro).


RAFFRONTANDO TRA LORO LE SUPERFICI LORDE RILEVATE (comprendenti di terrazza, che tra l'altro contiene un errore grafico già ampiamente descritto, e balconi), SI ASSISTE AD UNA DIMINUIZIONE DEI VALORI FRA DEPOSITATO E RILEVATO NELL'ORDINE DEL 2% CIRCA. ADDIRITTURA RAFFRONTANDO LE SUPERFICI LORDE DEL SOLO PIANO PRIMO SI ASSISTE AD UNA DIMINUIZIONE DI SUPERFICIE NELL'ORDINE DELLO 0,3%.

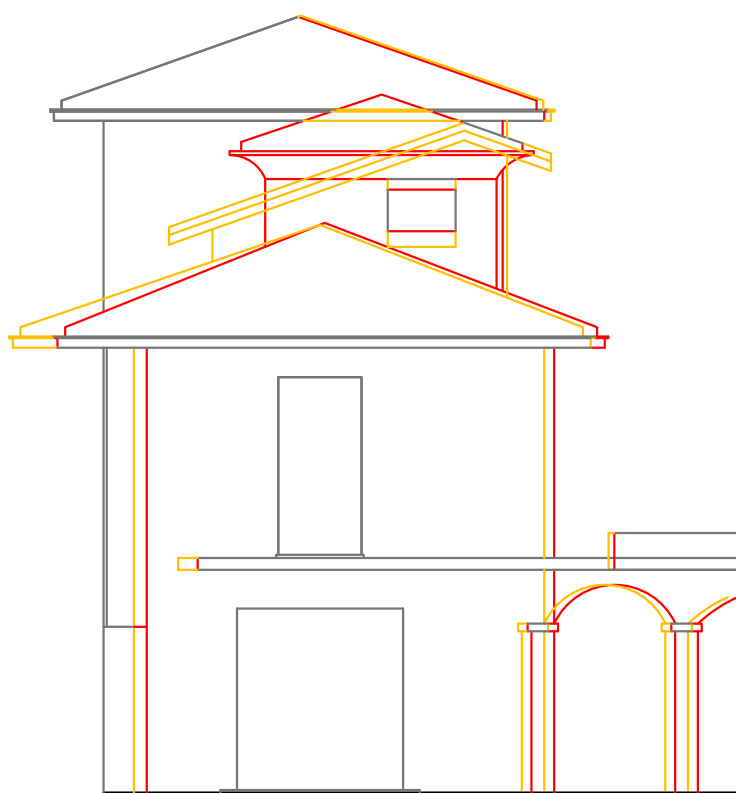

PROSPETTO SUD

COMPARAZIONE


Scala 1:100

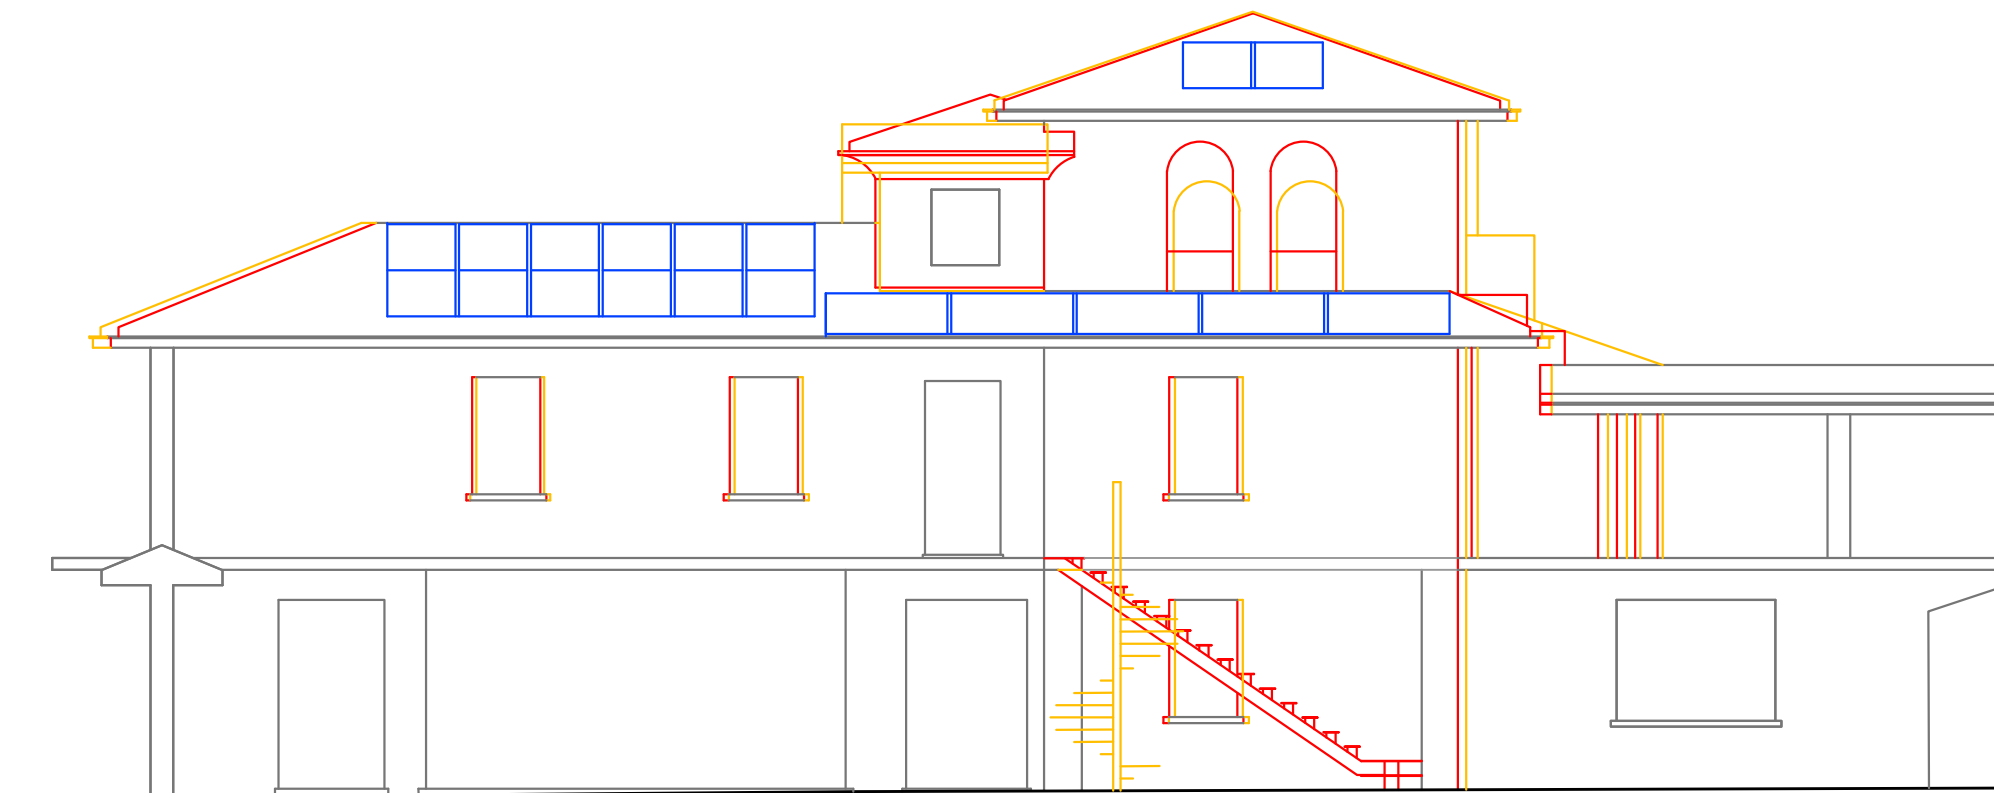

PROSPETTO EST

COMPARAZIONE

Scala 1:100

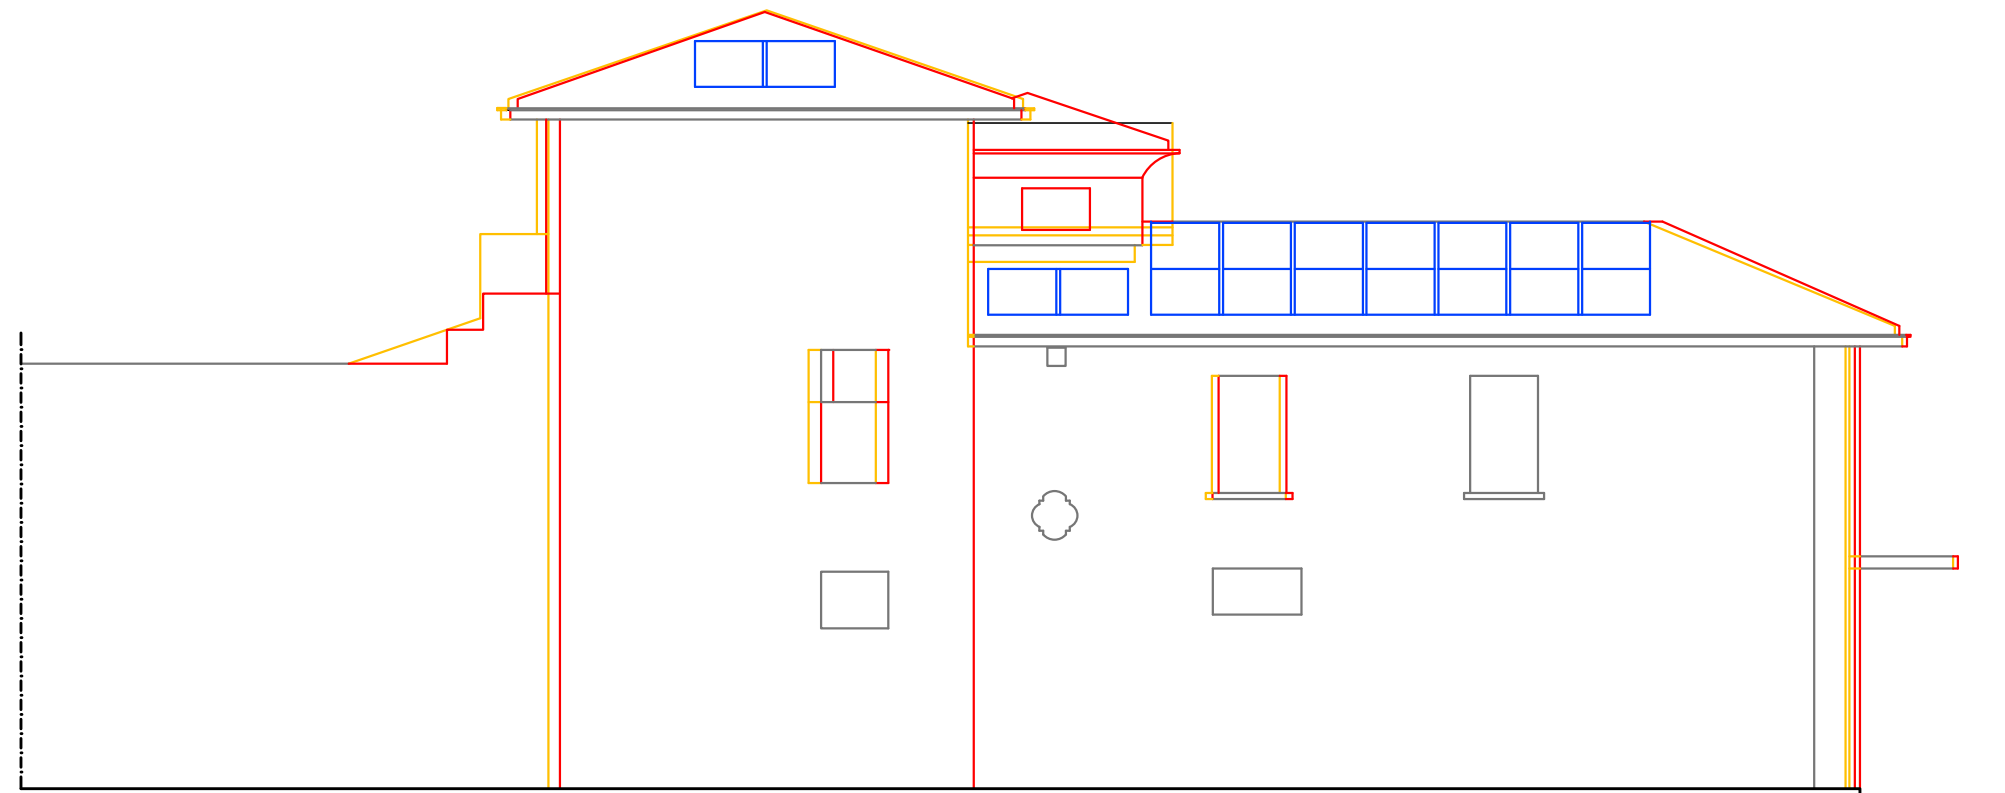


PROSPETTO EST

COMPARAZIONE

Scala 1:100

NOTA BENE:
IMPIANTO FOTOVOLTAICO AUTORIZZATO CON:
P.E. 335/2013
P.E. 343/2013

NOTA BENE:
GLI ELABORATI DI CONFRONTO RELATIVI ALLA SEZIONE A-A ED AL PROSPETTO NORD, IN ASSENZA DI RAPPRESENTAZIONE NELL'ULTIMO STATO AUTORIZZATO, SONO STATI REDATTI SULLA BASE DEI CONTENUTI DELLA TAVOLA DI CUI ALLA P.E. 4/2002. IN PARTICOLARE, LA SEZIONE COMPARATIVA A-A DIMOSTRA CHE LA MODIFICA DI SAGOMA HA RIGUARDATO ESCLUSIVAMENTE UNA BANALE MODIFICA ALLA COPERTURA, SENZA DI FATTO INCREMENTARE LA S.L.

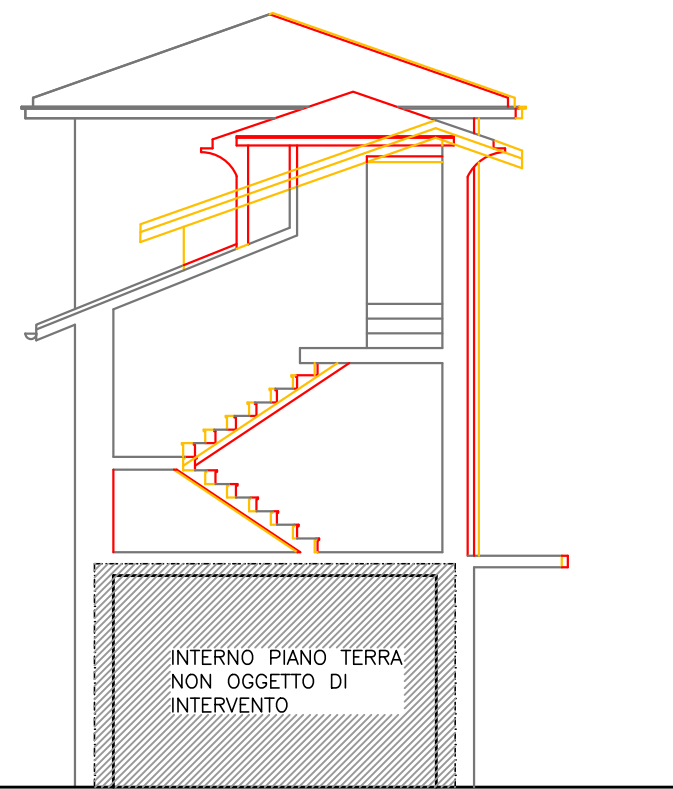


SEZIONE A-A

COMPARAZIONE

Scala 1:100

NOTA BENE:
VARIAZIONE DI SAGOMA DELLA COPERTURA SENZA AUMENTO DI S.L.
L'INTERNO DELLA ZONA DI FABBRICATO INTERESSATA DALLA MODIFICA DI SAGOMA, INFATTI, PUR PRESENTANDO LIEVI SCOSTAMENTI PLANIMETRICI DOVUTI PER LO PIU' AD ERRORI DI RESTITUZIONE GRAFICA, NON PRESENTA AUMENTI DI SUPERFICIE.

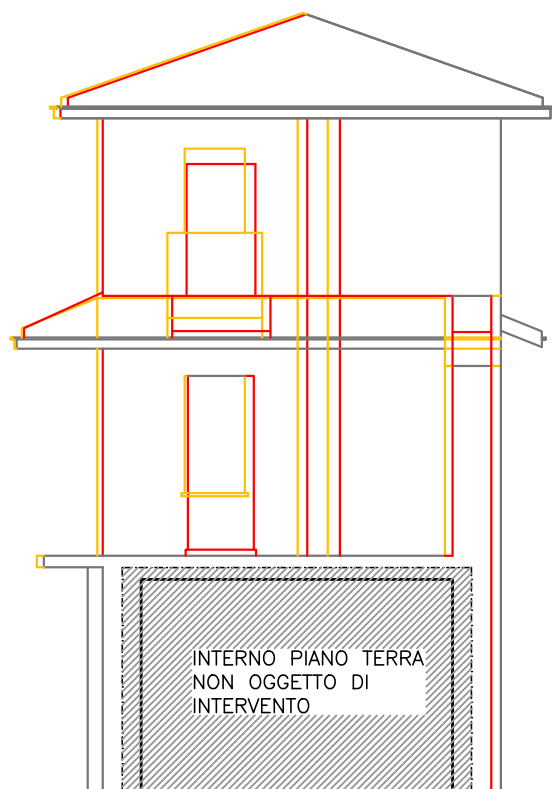

PROSPETTO NORD

COMPARAZIONE

Scala 1:100

COMUNE DI ROVATO

Provincia di Brescia

Oggetto

PIANO DI RECUPERO
porzione di fabbricato sito in Piazza G. Garibaldi n. 8

Committente

Sig. MARINI MARINO GIANFRANCO - Piazza G. Garibaldi n. 7, 25038 ROVATO (BS)

Progettista

Ing. DOTTI LUCA - Via Solferino n. 34, 25038 Rovato (BS)
Iscritto all'Ordine Ingegneri della Provincia di Brescia al n. 4545 sezione A

Tavola

A05

Contenuto

ELABORATI DI COMPARAZIONE TRA ULTIMO STATO AUTORIZZATO E STATO DI FATTO:
pianche piano primo e piano secondo
prospetti
sezione A-A

Elenco elaborati grafici

- ☐ A01 INQUADRAMENTO TERRITORIALE
- ☐ A02 STRALCIO STRUMENTO URBANISTICO VIGENTE
- ☐ A03 ELABORATI NELL'ULTIMO STATO AUTORIZZATO
- ☐ A04 ELABORATI NELLO STATO DI FATTO
- ☒ A05 ELABORATI NELLO STATO DI COMPARAZIONE
- ☐ A06 DOCUMENTAZIONE FOTOGRAFICA

Data

23.06.2026

Aggiornamento

File

Progettista

Committente

Impresa