



STATO DI PROGETTO

Pianta Piano Primo

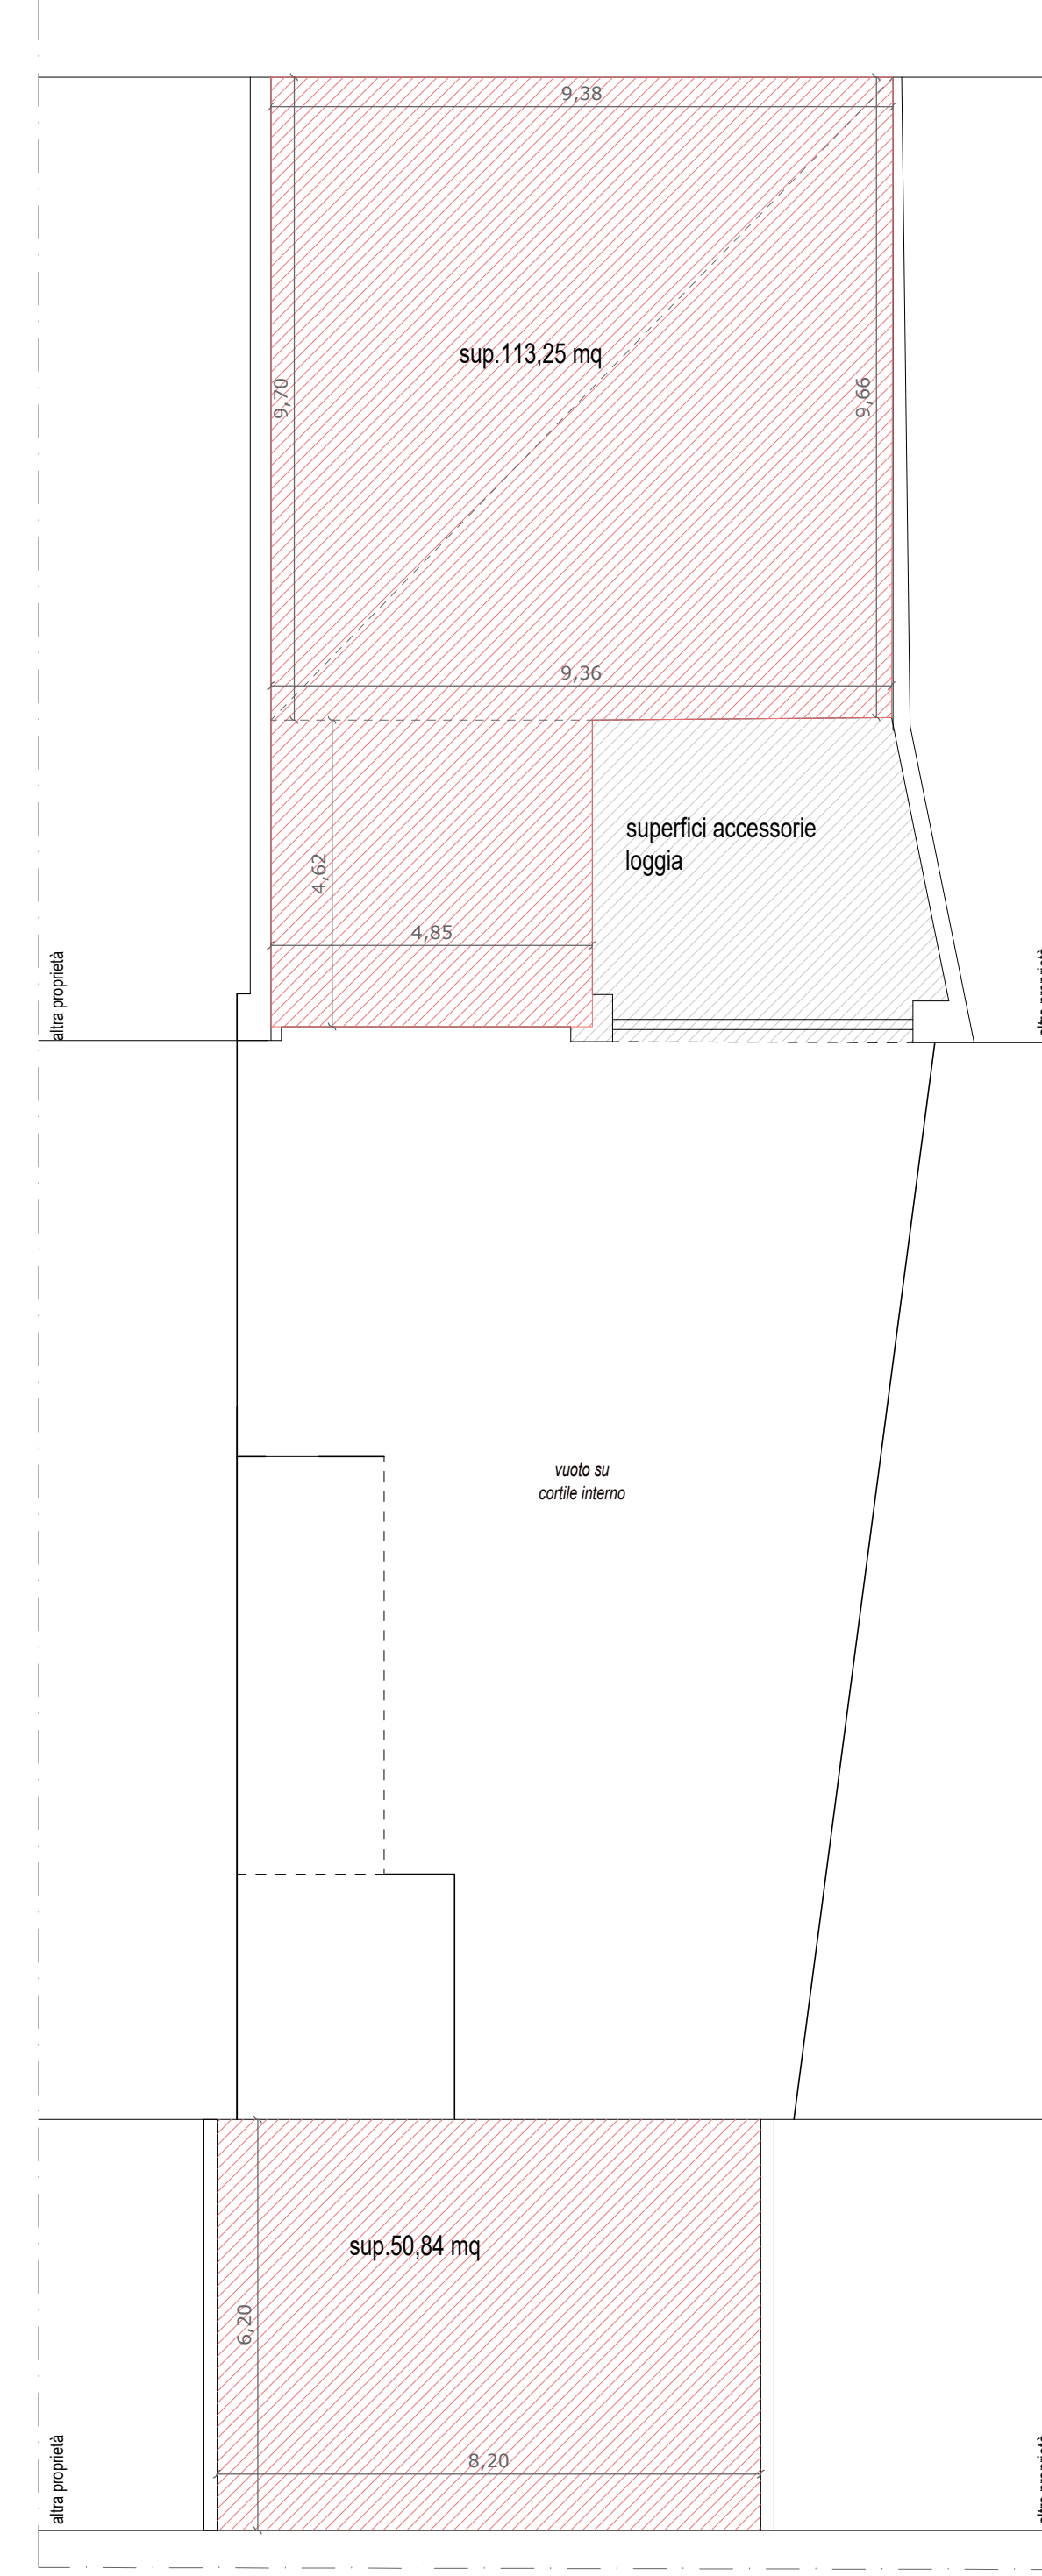

Legenda:

-  Superficie Lorda
-  superfici accessorie
-  superfici accessoria
tettoia esistente
oggetto di futura sanatoria

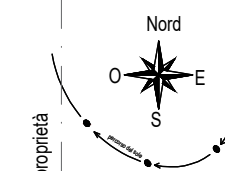

ESTRATTO AEROFOGRAMMETRICO

[illegible]

DMS SHADON 15 L PROSECTO		
FARO TERRA	0,779 x 0,333 x 0,479 x 0,212	87,00 cm
	4,17 x 2,35 cm	15,25 cm
	T275 L	30,35 cm
FARO FREDDO	0,819 x 0,353 x 0,704 x 0,212	88,80 cm
	4,88 x 2,62 cm	22,45 cm
	5,26 x 3,20 cm	33,80 cm
	T275 L	40,40 cm

COMUNE DI ROVATO PROVINCIA DI BRESCIA	
progetto PIANO DI RECUPERO LODETTO - LAFRANCHI,22	
proprietà Sig. VENTURI VINCENZO Via Laffranchi, 22, 25038 Rovato (BS)	
committenti Sig. VENTURI VINCENZO Via Laffranchi, 22, 25038 Rovato (BS)	
progettista Mario Vanzanelli geometra Via S. Andrea, 100 - 25008 Rovato (BS) Tel. e fax 030/72 43 639 cel. 329 0391262 mail: vanzanelli@mg3.it@univis.it c.f. v9Z2 MPA 759463 @5990 - P.I. 01921930368	
data NOVEMBRE 2025	
aggiornamenti	
scala 1: 100	
tavola 01rev01	
oggetto PLANIMETRI STATO DI FATTO e STATO DI PROGETTO DATI PLANIVOLUMETRICI ESTRATTI	
la proprietà - i committenti	il progettista

[illegible]