

Studio Tecnico Associato
TONINELLI
 Via M. Cozzani, 18
 25038 - Rovato (Bs)
 Tel. 030.7730889 - Fax 030.7731856
 www.toninelli.it
 e-mail: info@toninelli.it

Geom. Toninelli Gianmichele
 Collegio Geometri di Bs n° 2285


Arch. Toninelli Giancarlo
 Ordine Architetti di Bs n° 3445

Geom. Toninelli Simone
 Collegio Geometri di Bs n° 4093


| | | | |
|----------------|---|----------------|---|
| DATA | GIUGNO 2019 | COMITANTE | Sig. ALBORGHETTI PIETRO |
| SCALA | 1:100 | COMUNE | ROVATO (Bs) Via Bocchetto n. 1 |
| STRUTTORE | N° 1. Massimo Pizzanotta N° 2. Emanuele N° 3. Sopravvissatori N° 4. P. Pizzanotta N° 5. Comitati Ines via N° 6. Vianabla-Almabilla N° 7. Schema società | PROGETTO | PdC convenzionato per ristrutturazione ed ampliamento |
| PROGETTO | | OGGETTO | Sovrapposizioni |
| ELABORAZIONE | | IL TECNICO | |
| NUMERO PRATICA | 2626/2019 | NUMERO DISEGNO | 038-19 |
| NUMERO TAVOLA | | NUMERO TAVOLA | |
| | | | 3 |

NOTA: Progetto approvato secondo le prescrizioni del regolamento edilizio del Comune di Rovato.


SEZIONE B-B

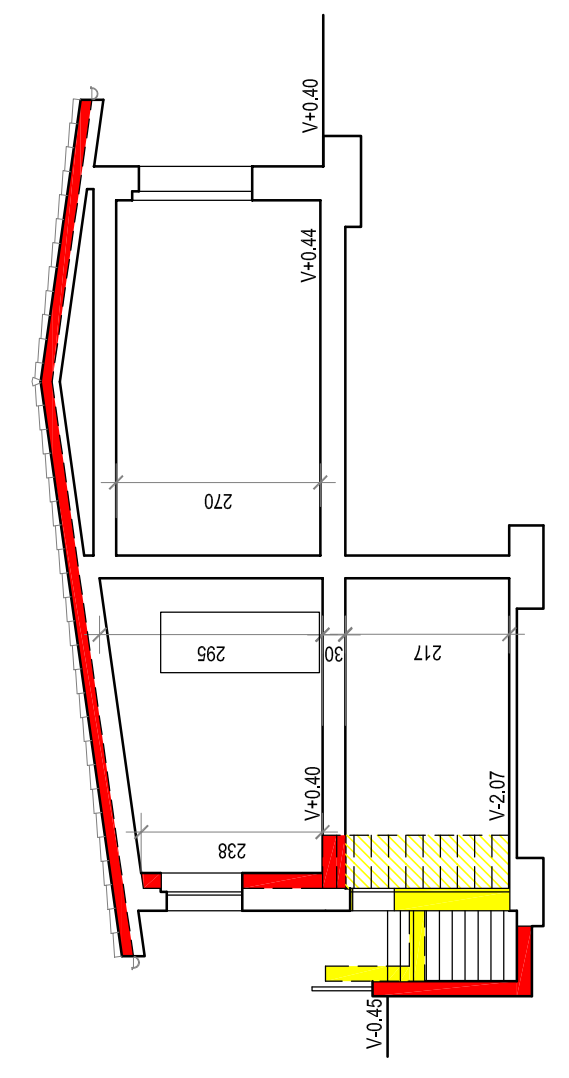


PIANTA PIANO PRIMO

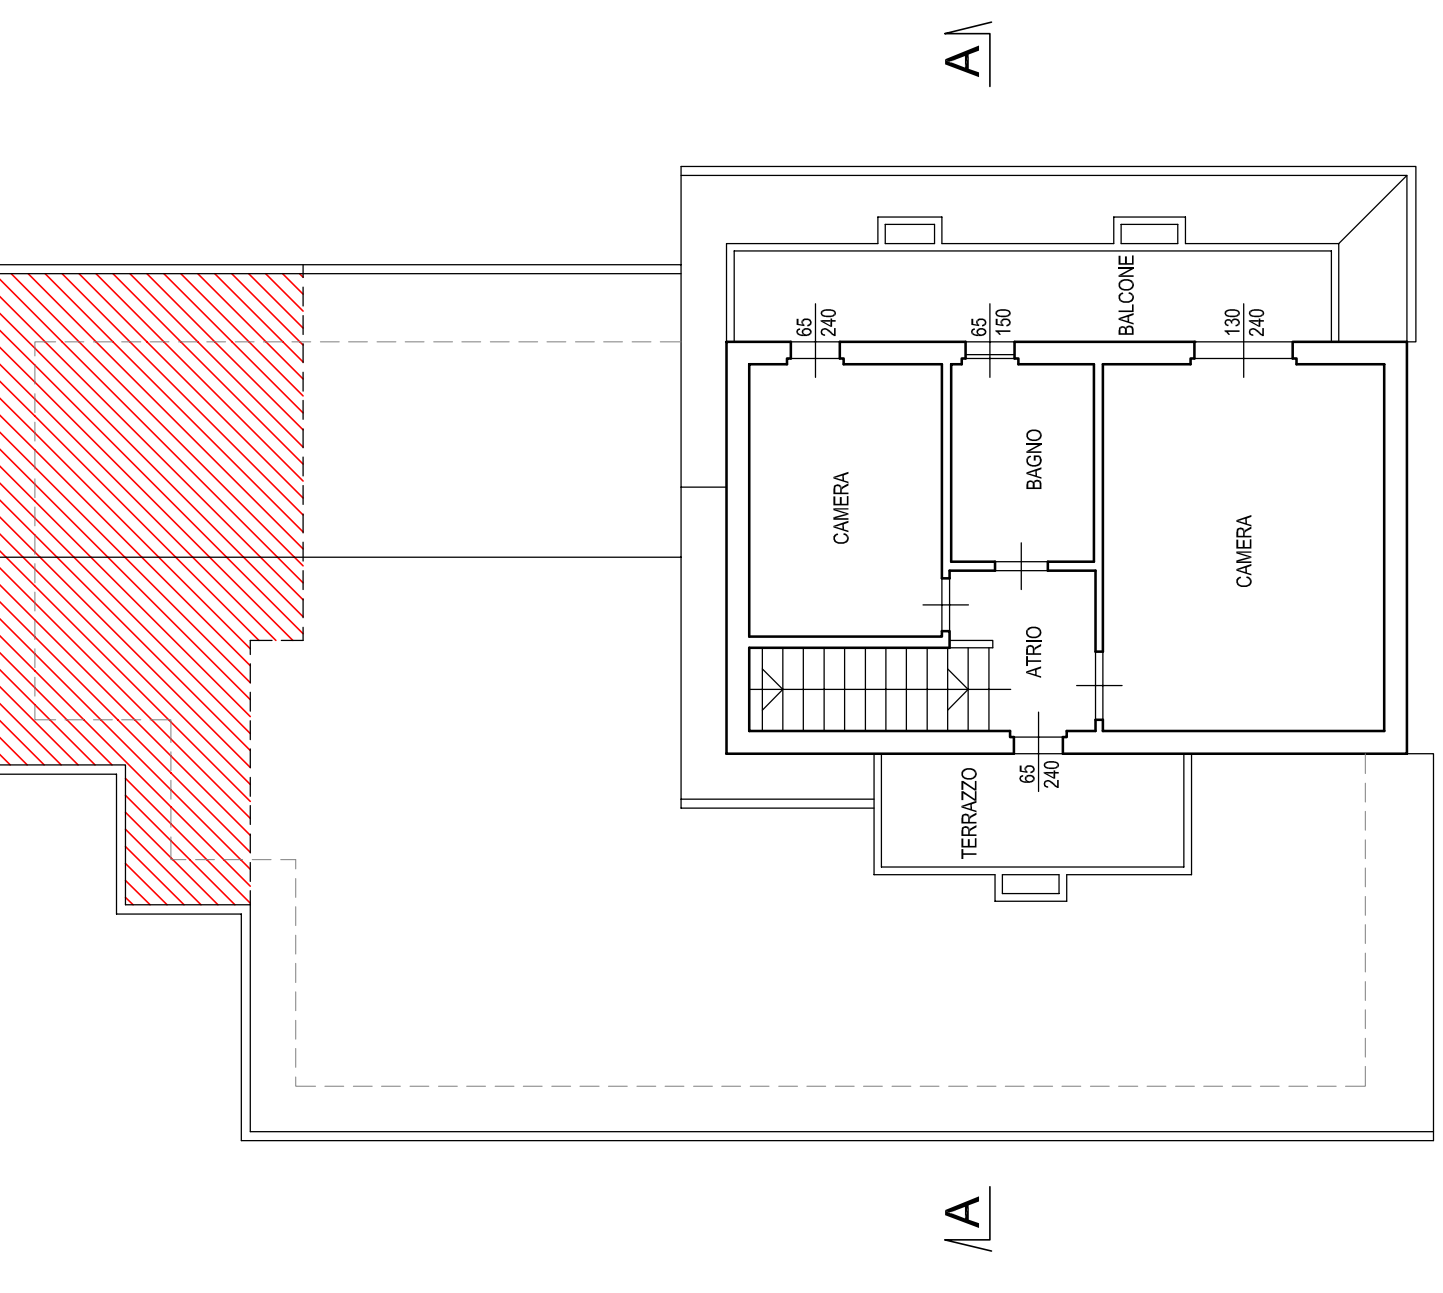


PIANO INTERRATO

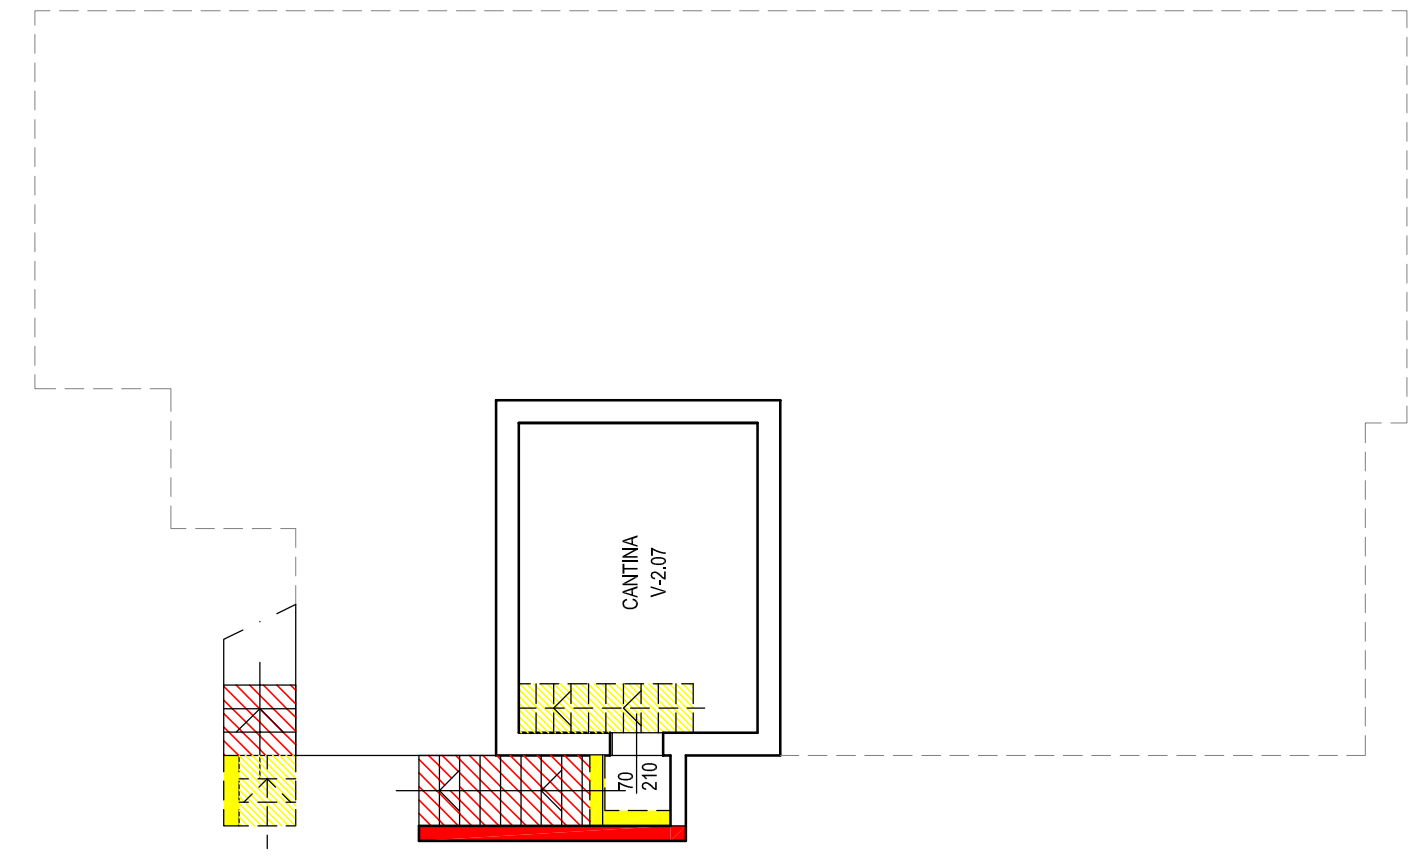


PIANTA PIANO TERRA

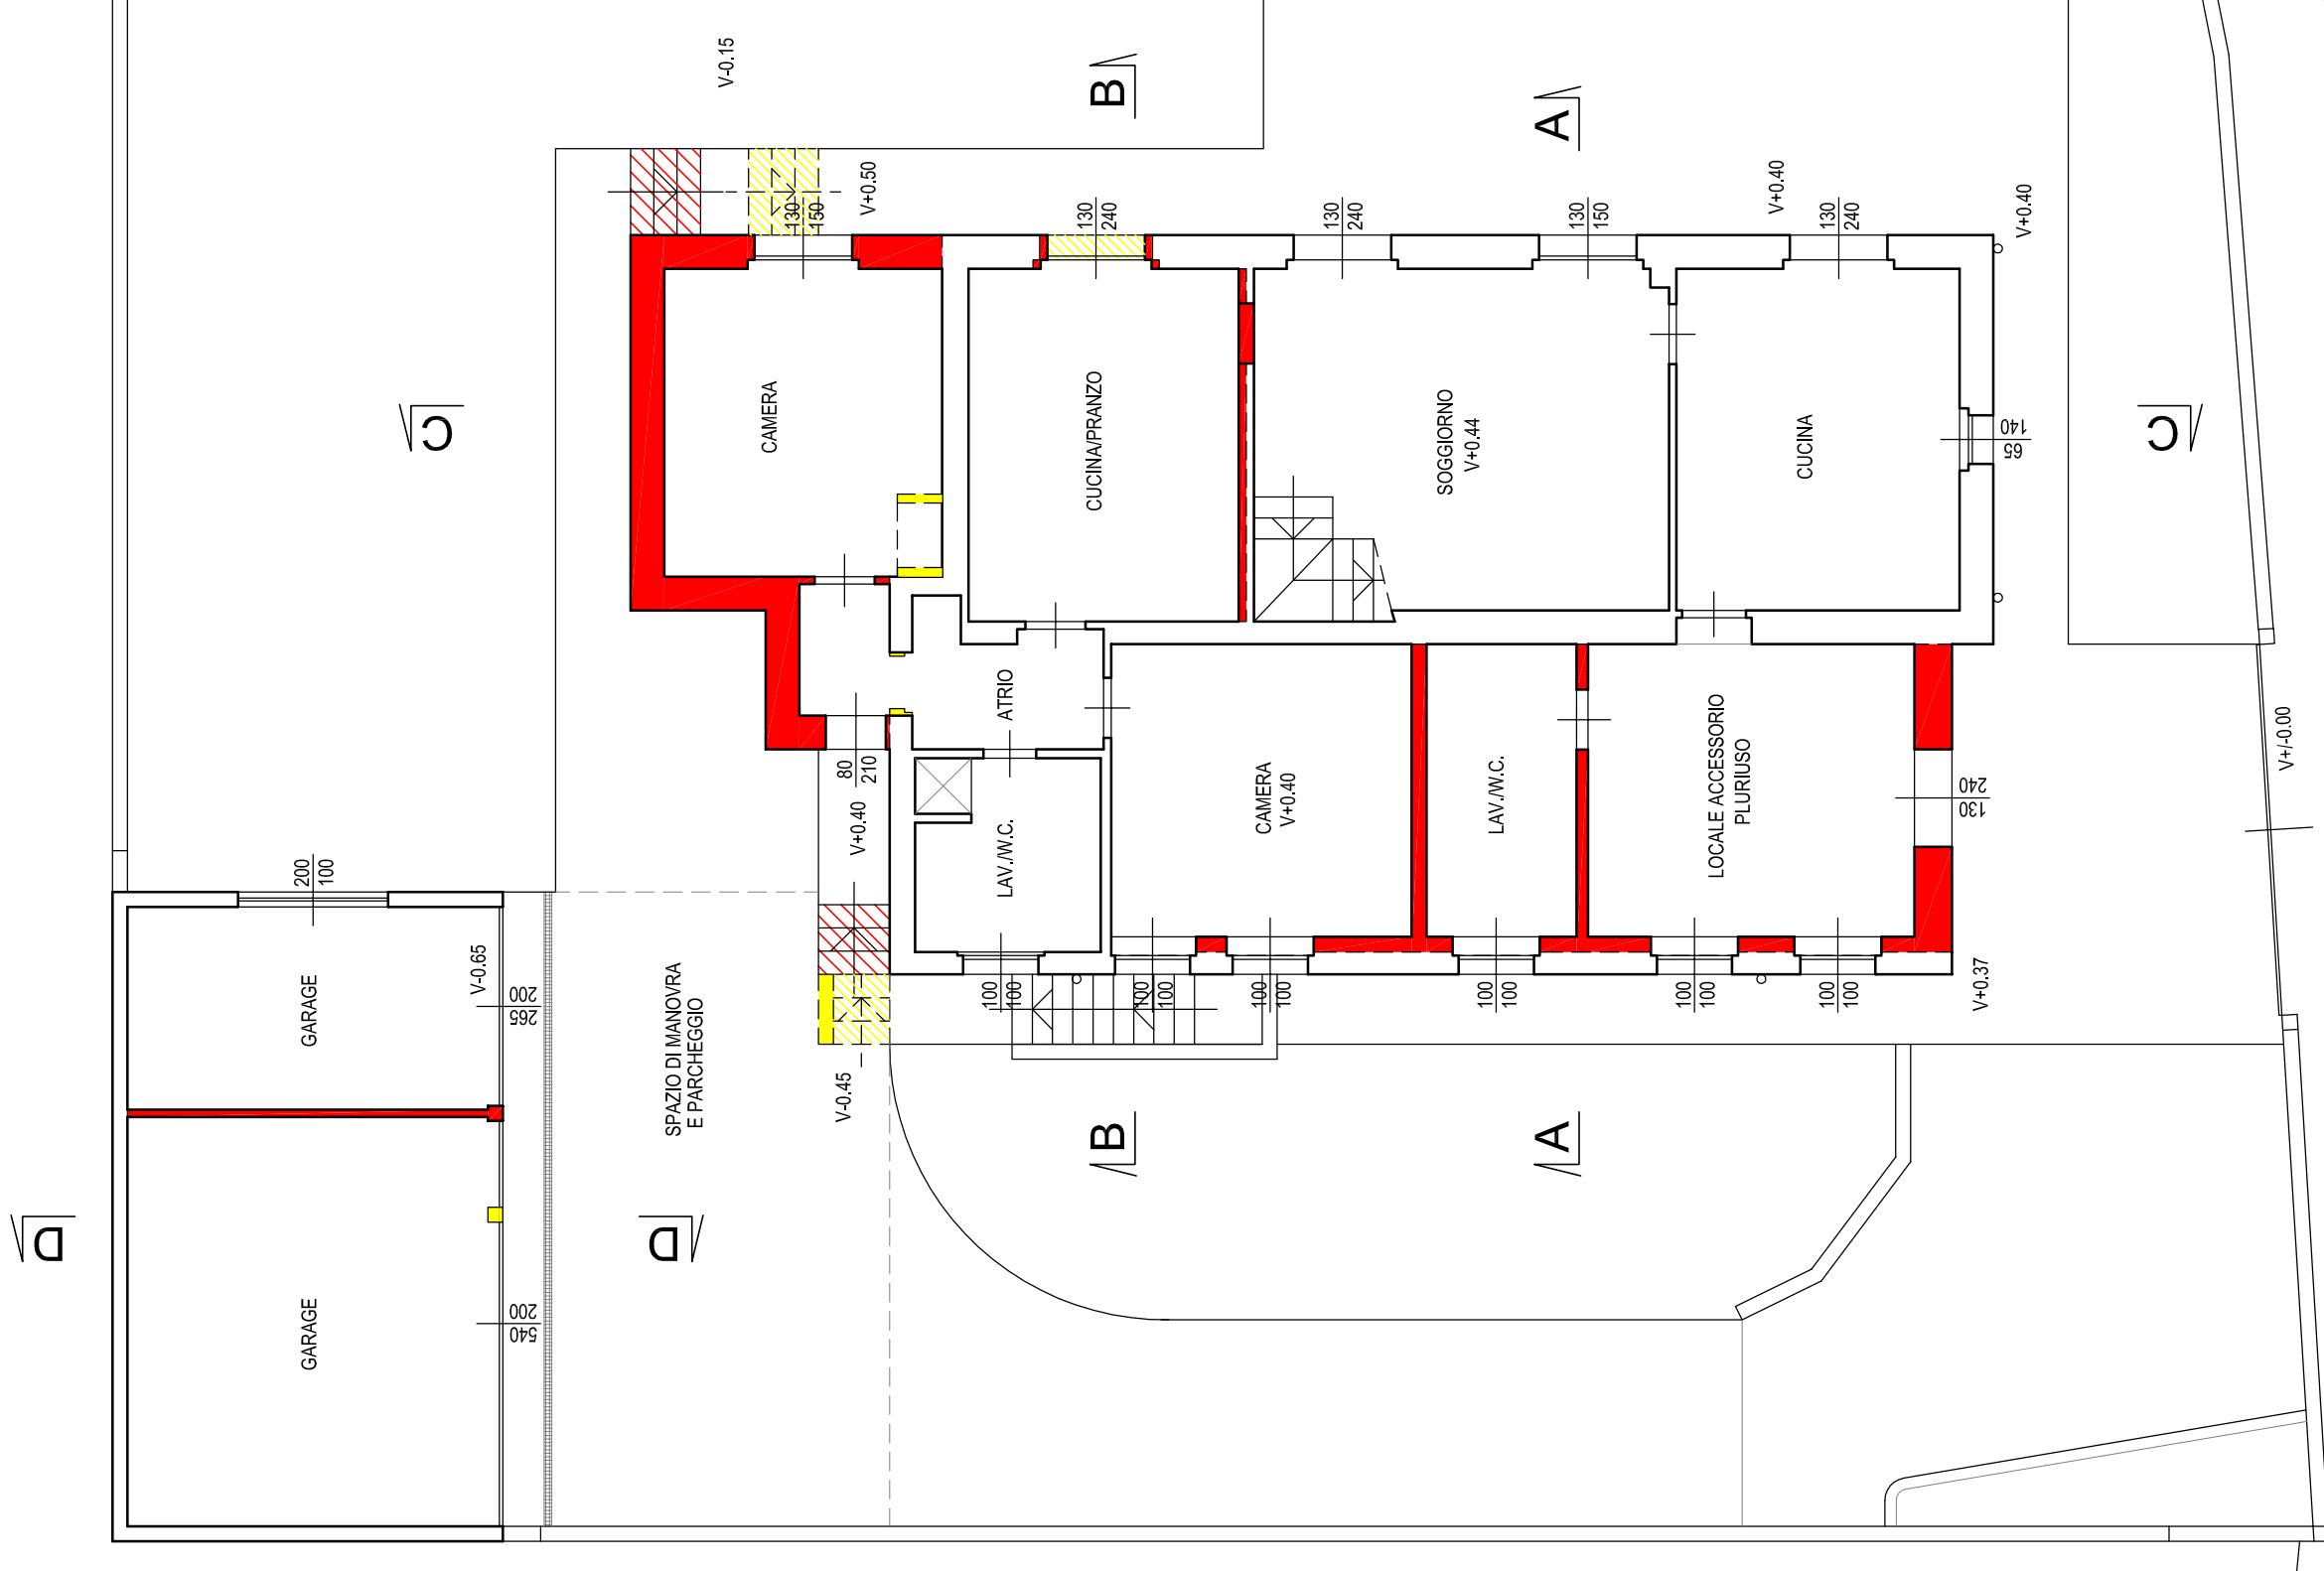


PROSPETTO EST

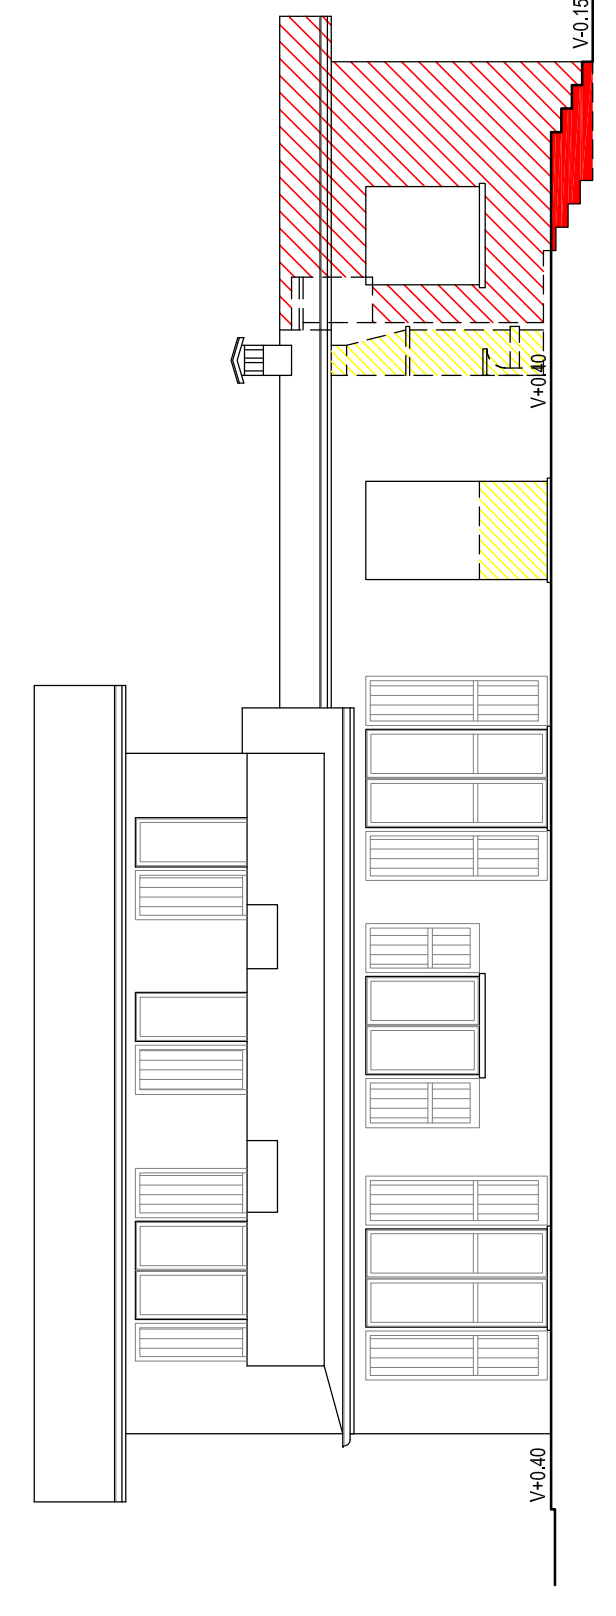


PROSPETTO SUD

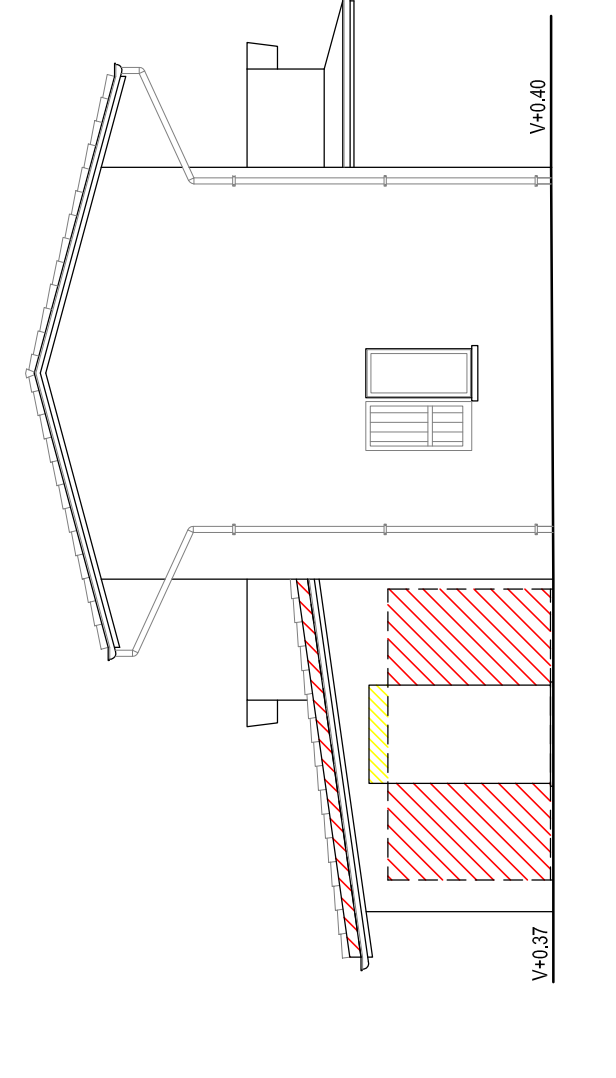


PROSPETTO OVEST

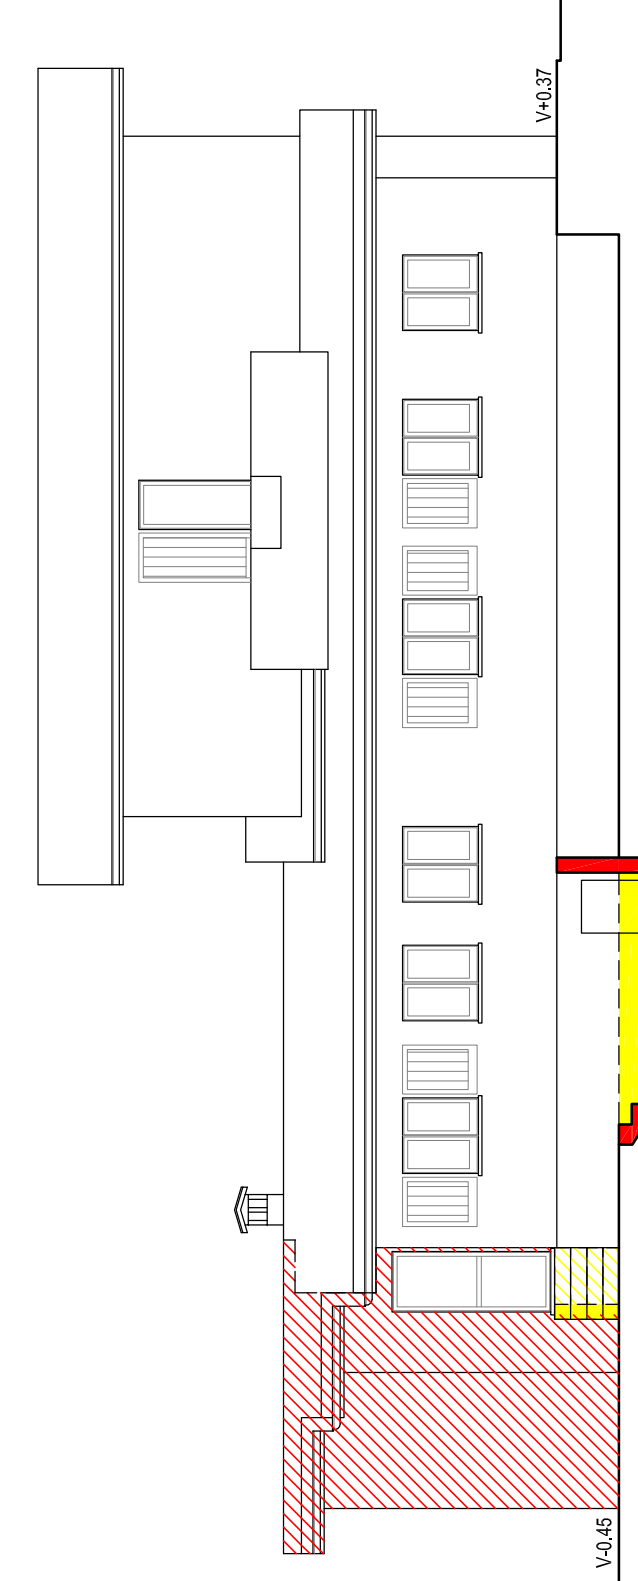


PROSPETTO NORD

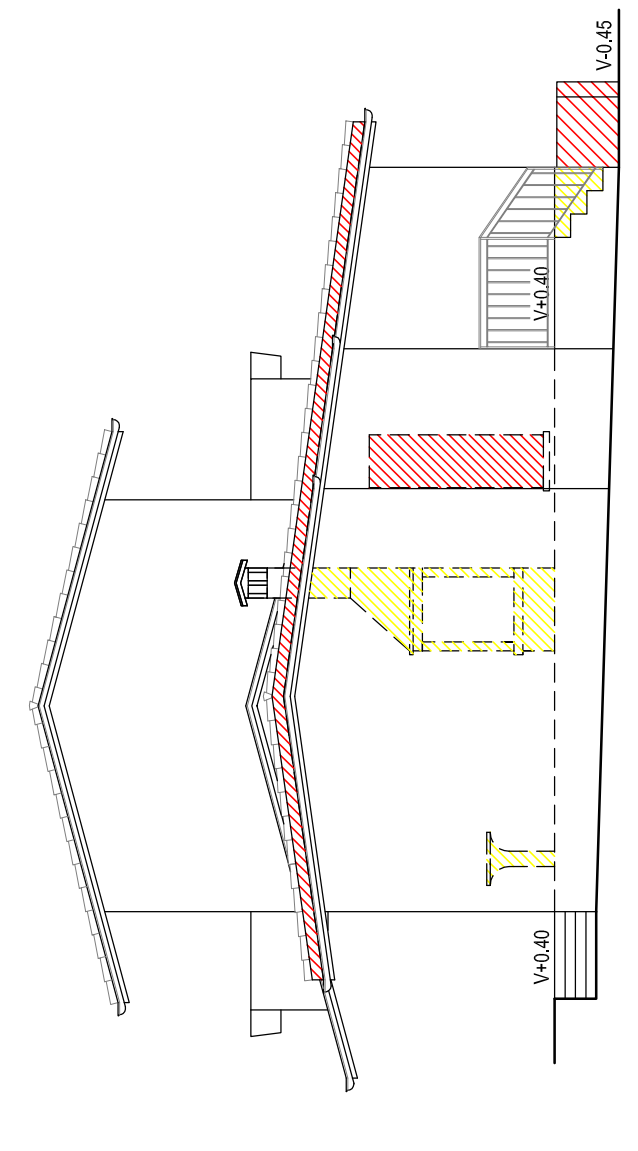

SEZIONE C-C

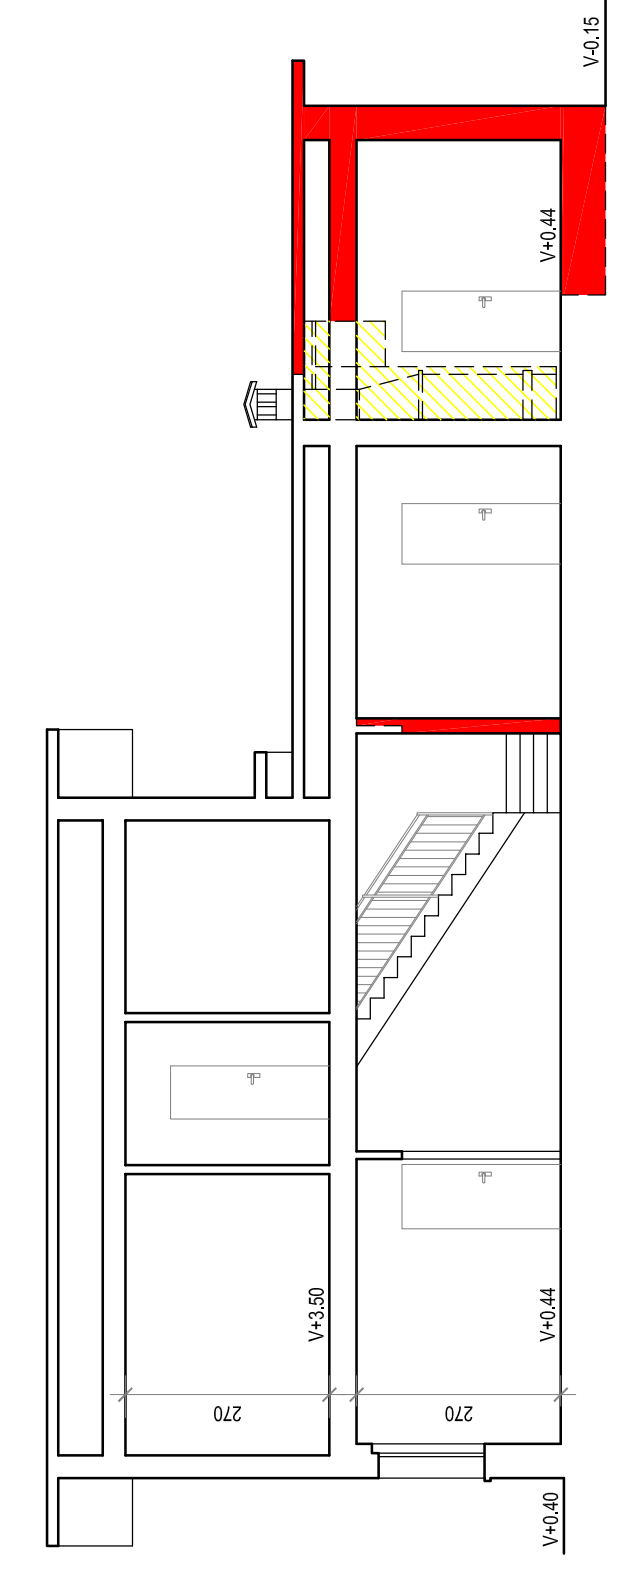


SEZIONE A-A

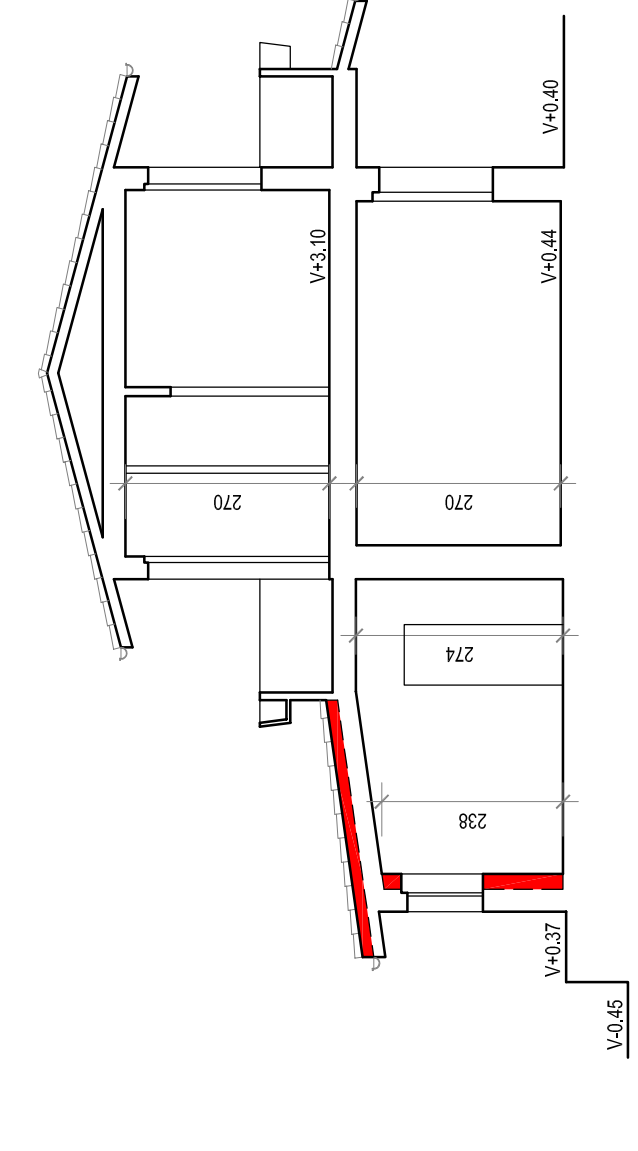


Fabbricato Accessorio


PROSPETTO SUD

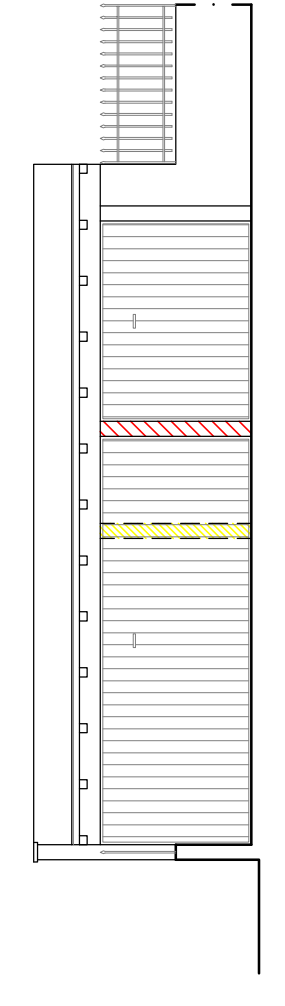



SEZIONE D-D

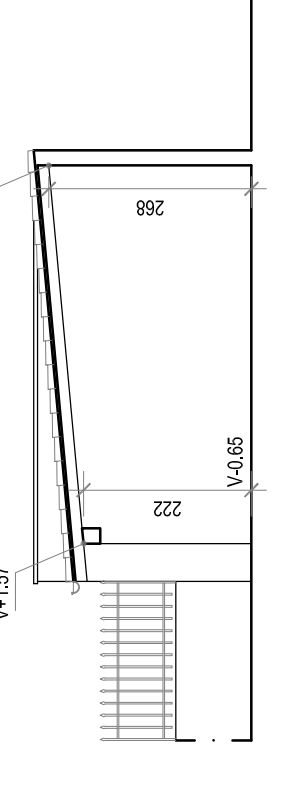

PROSPETTO NORD

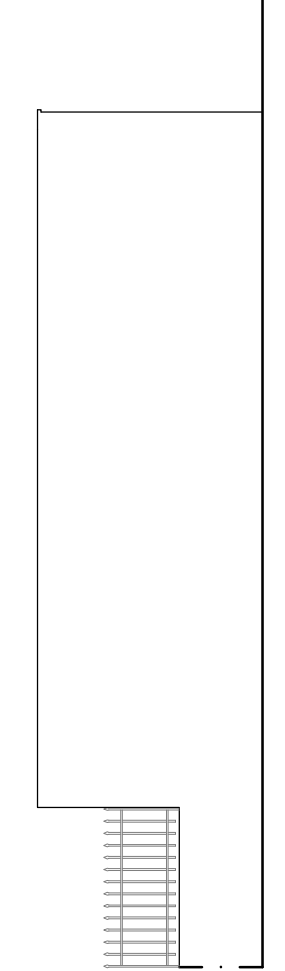

PROSPETTO EST

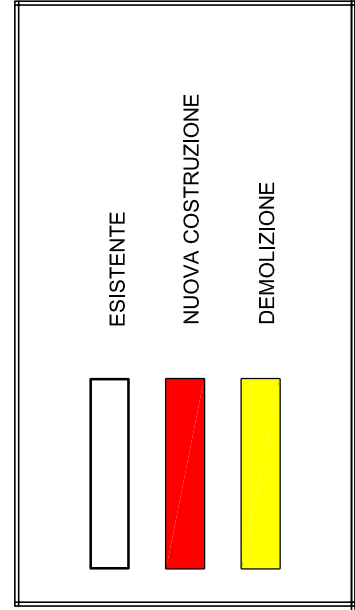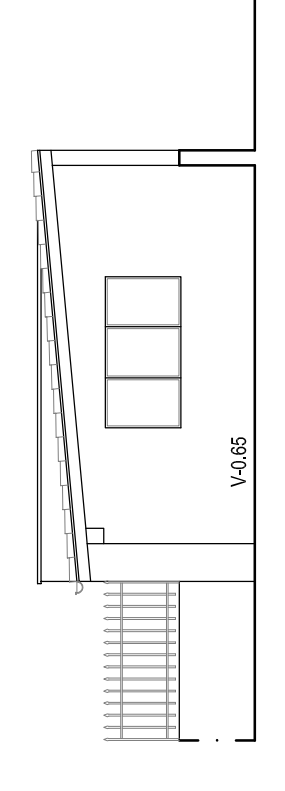

Via Bocchetto