



PIANTA PIANO TERRA

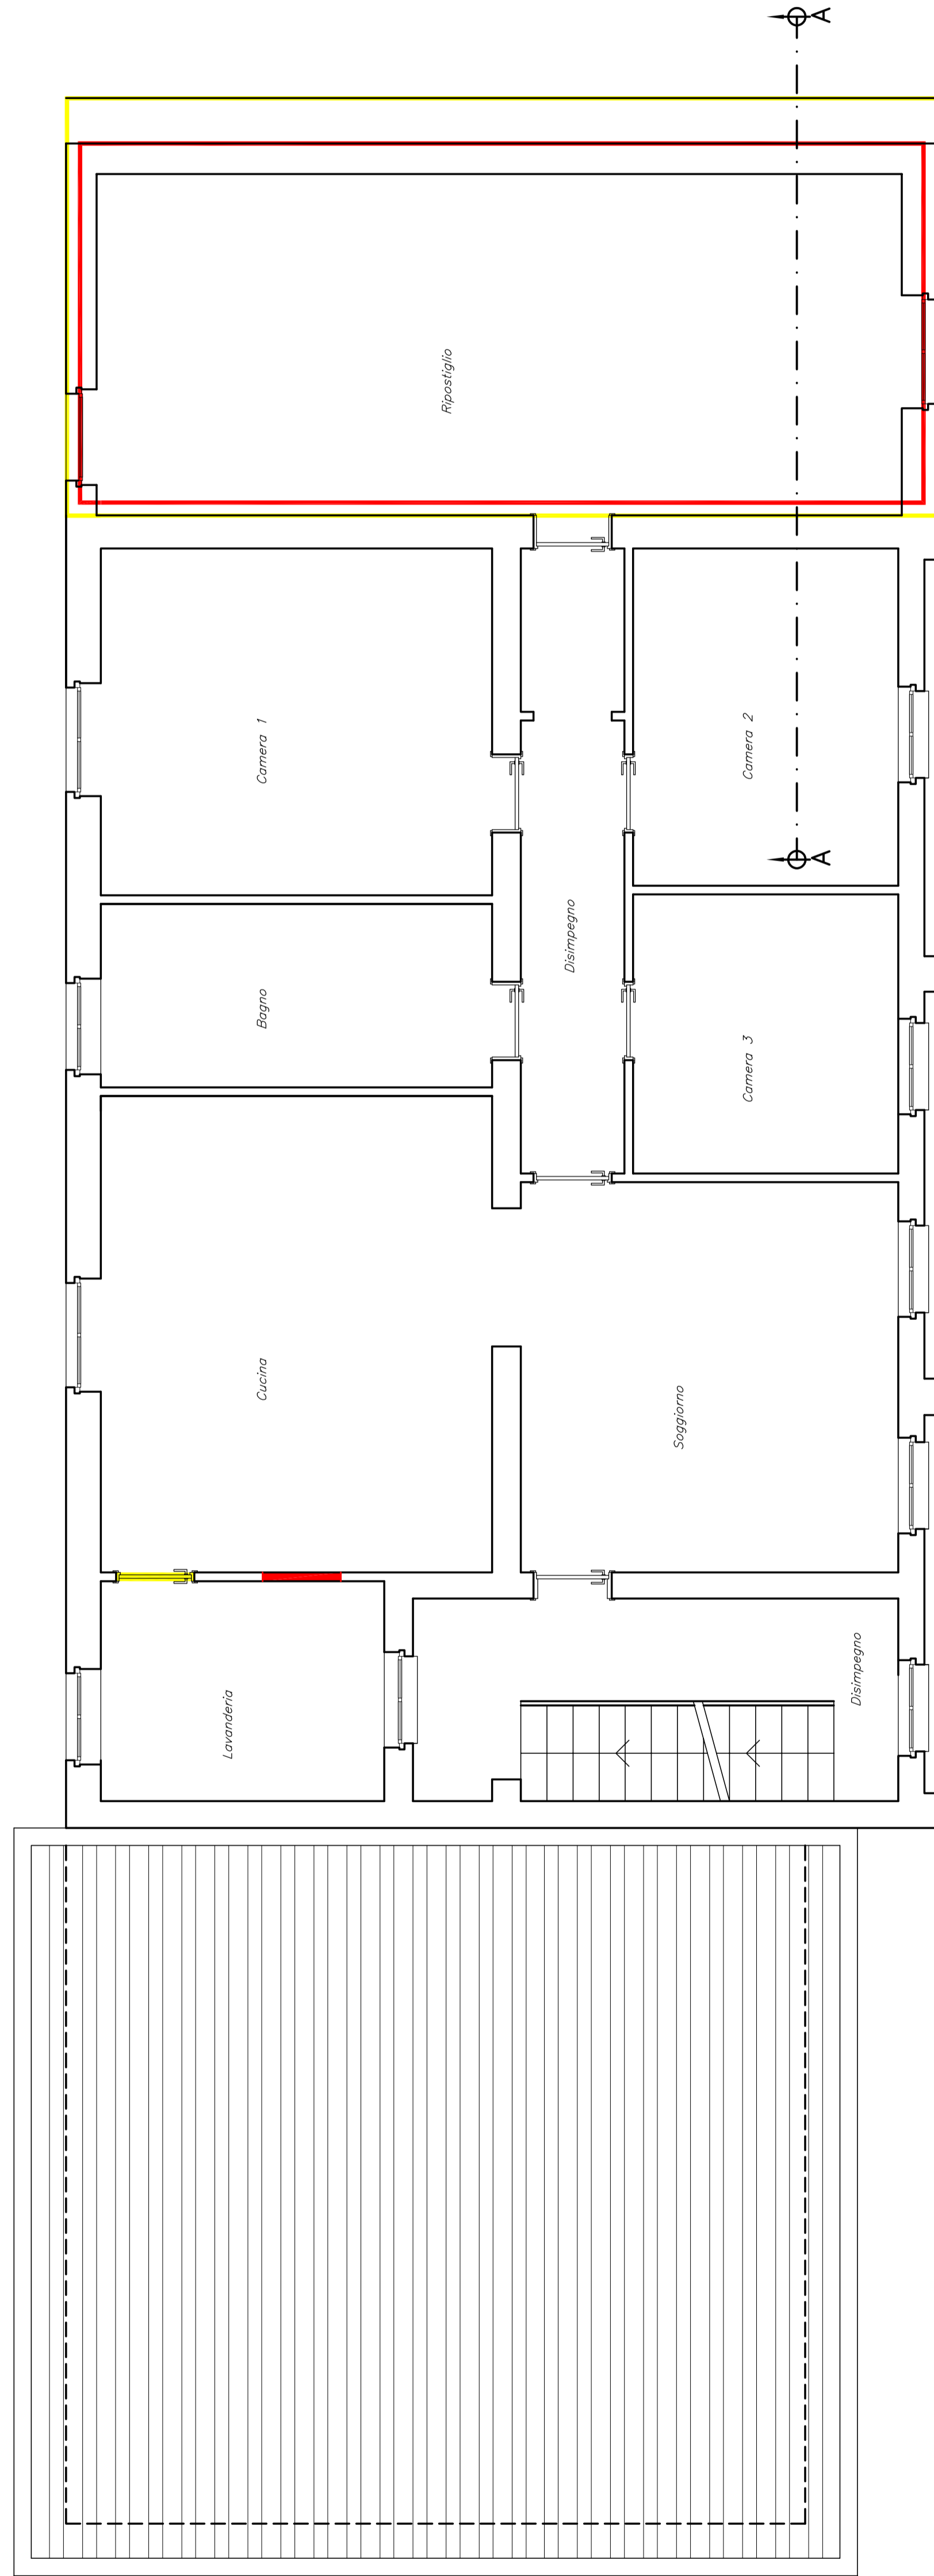

PIANTA PIANO PRIMO

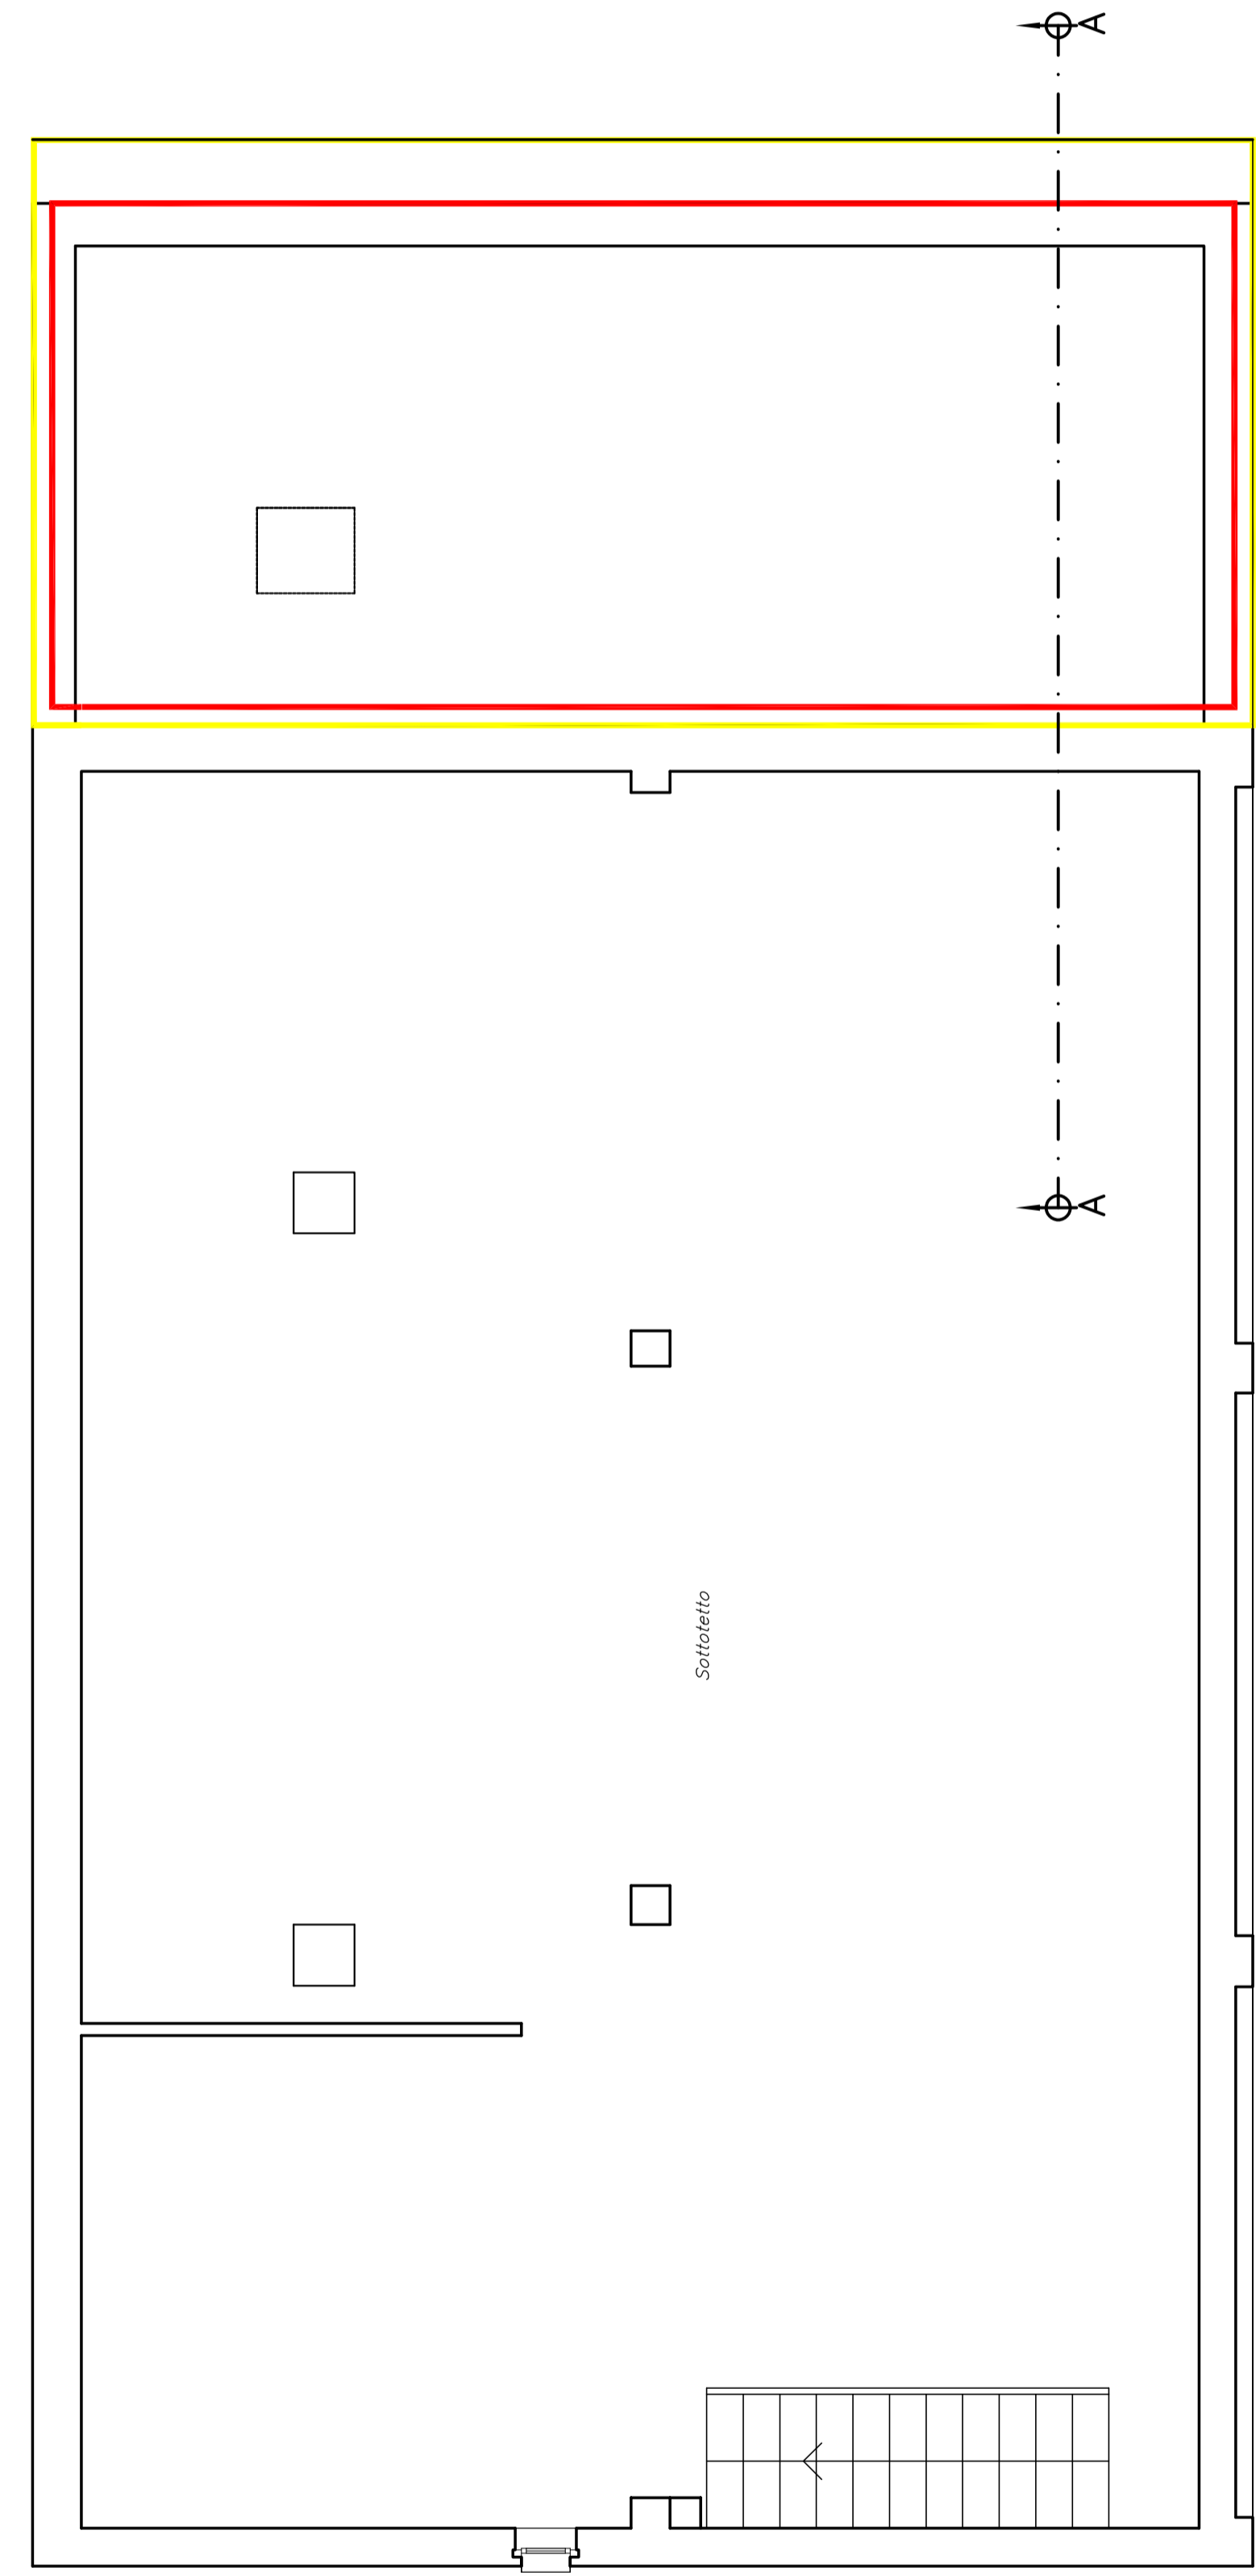

PIANTA PIANO COPERTURA

▨ Opere di nuova costruzione  
▨ Opere in demolizione

Progettista  La committenza	Tavola n.: Revisione <h1 style="margin: 0;">6.0</h1> Note: Architettonico Scala: 1:50 Data: Settembre 2019 File (.dwg): IST - I_Inveradi Tecnico incaricato: Ing. Gabriele Quarni
<b>GRI</b> s.r.l. GRL PROGETTAZIONI & COSTRUZIONI s.r.l. SERVIZI TECNICI DI INGEGNERIA CIVILE VIA S. GIUSEPPE 10 - 47024 ROVIATO (BS) Tel. + Fax 0307724085 - email grib@griproj.it C.F. e P.IVA n. 053590906 - TEL. 030799407	
Committente: INVERADI ANGIOLINO, INVERADI SIMONE, CAZZAGO MARTINA	
Indirizzo: PIANO DI RECUPERO "INVERADI" ROVIATO (BS), VIA DUSI N. 10	
Ubicazione: Contorno della tavola: - Pianta Piano Terra; - Pianta Piano Primo; - Pianta Piano Sottotetto;	
Sovrapposizione: SOVRAPPOSIZIONE.	