



PIANTA PIANO TERRA FABBRICATO A

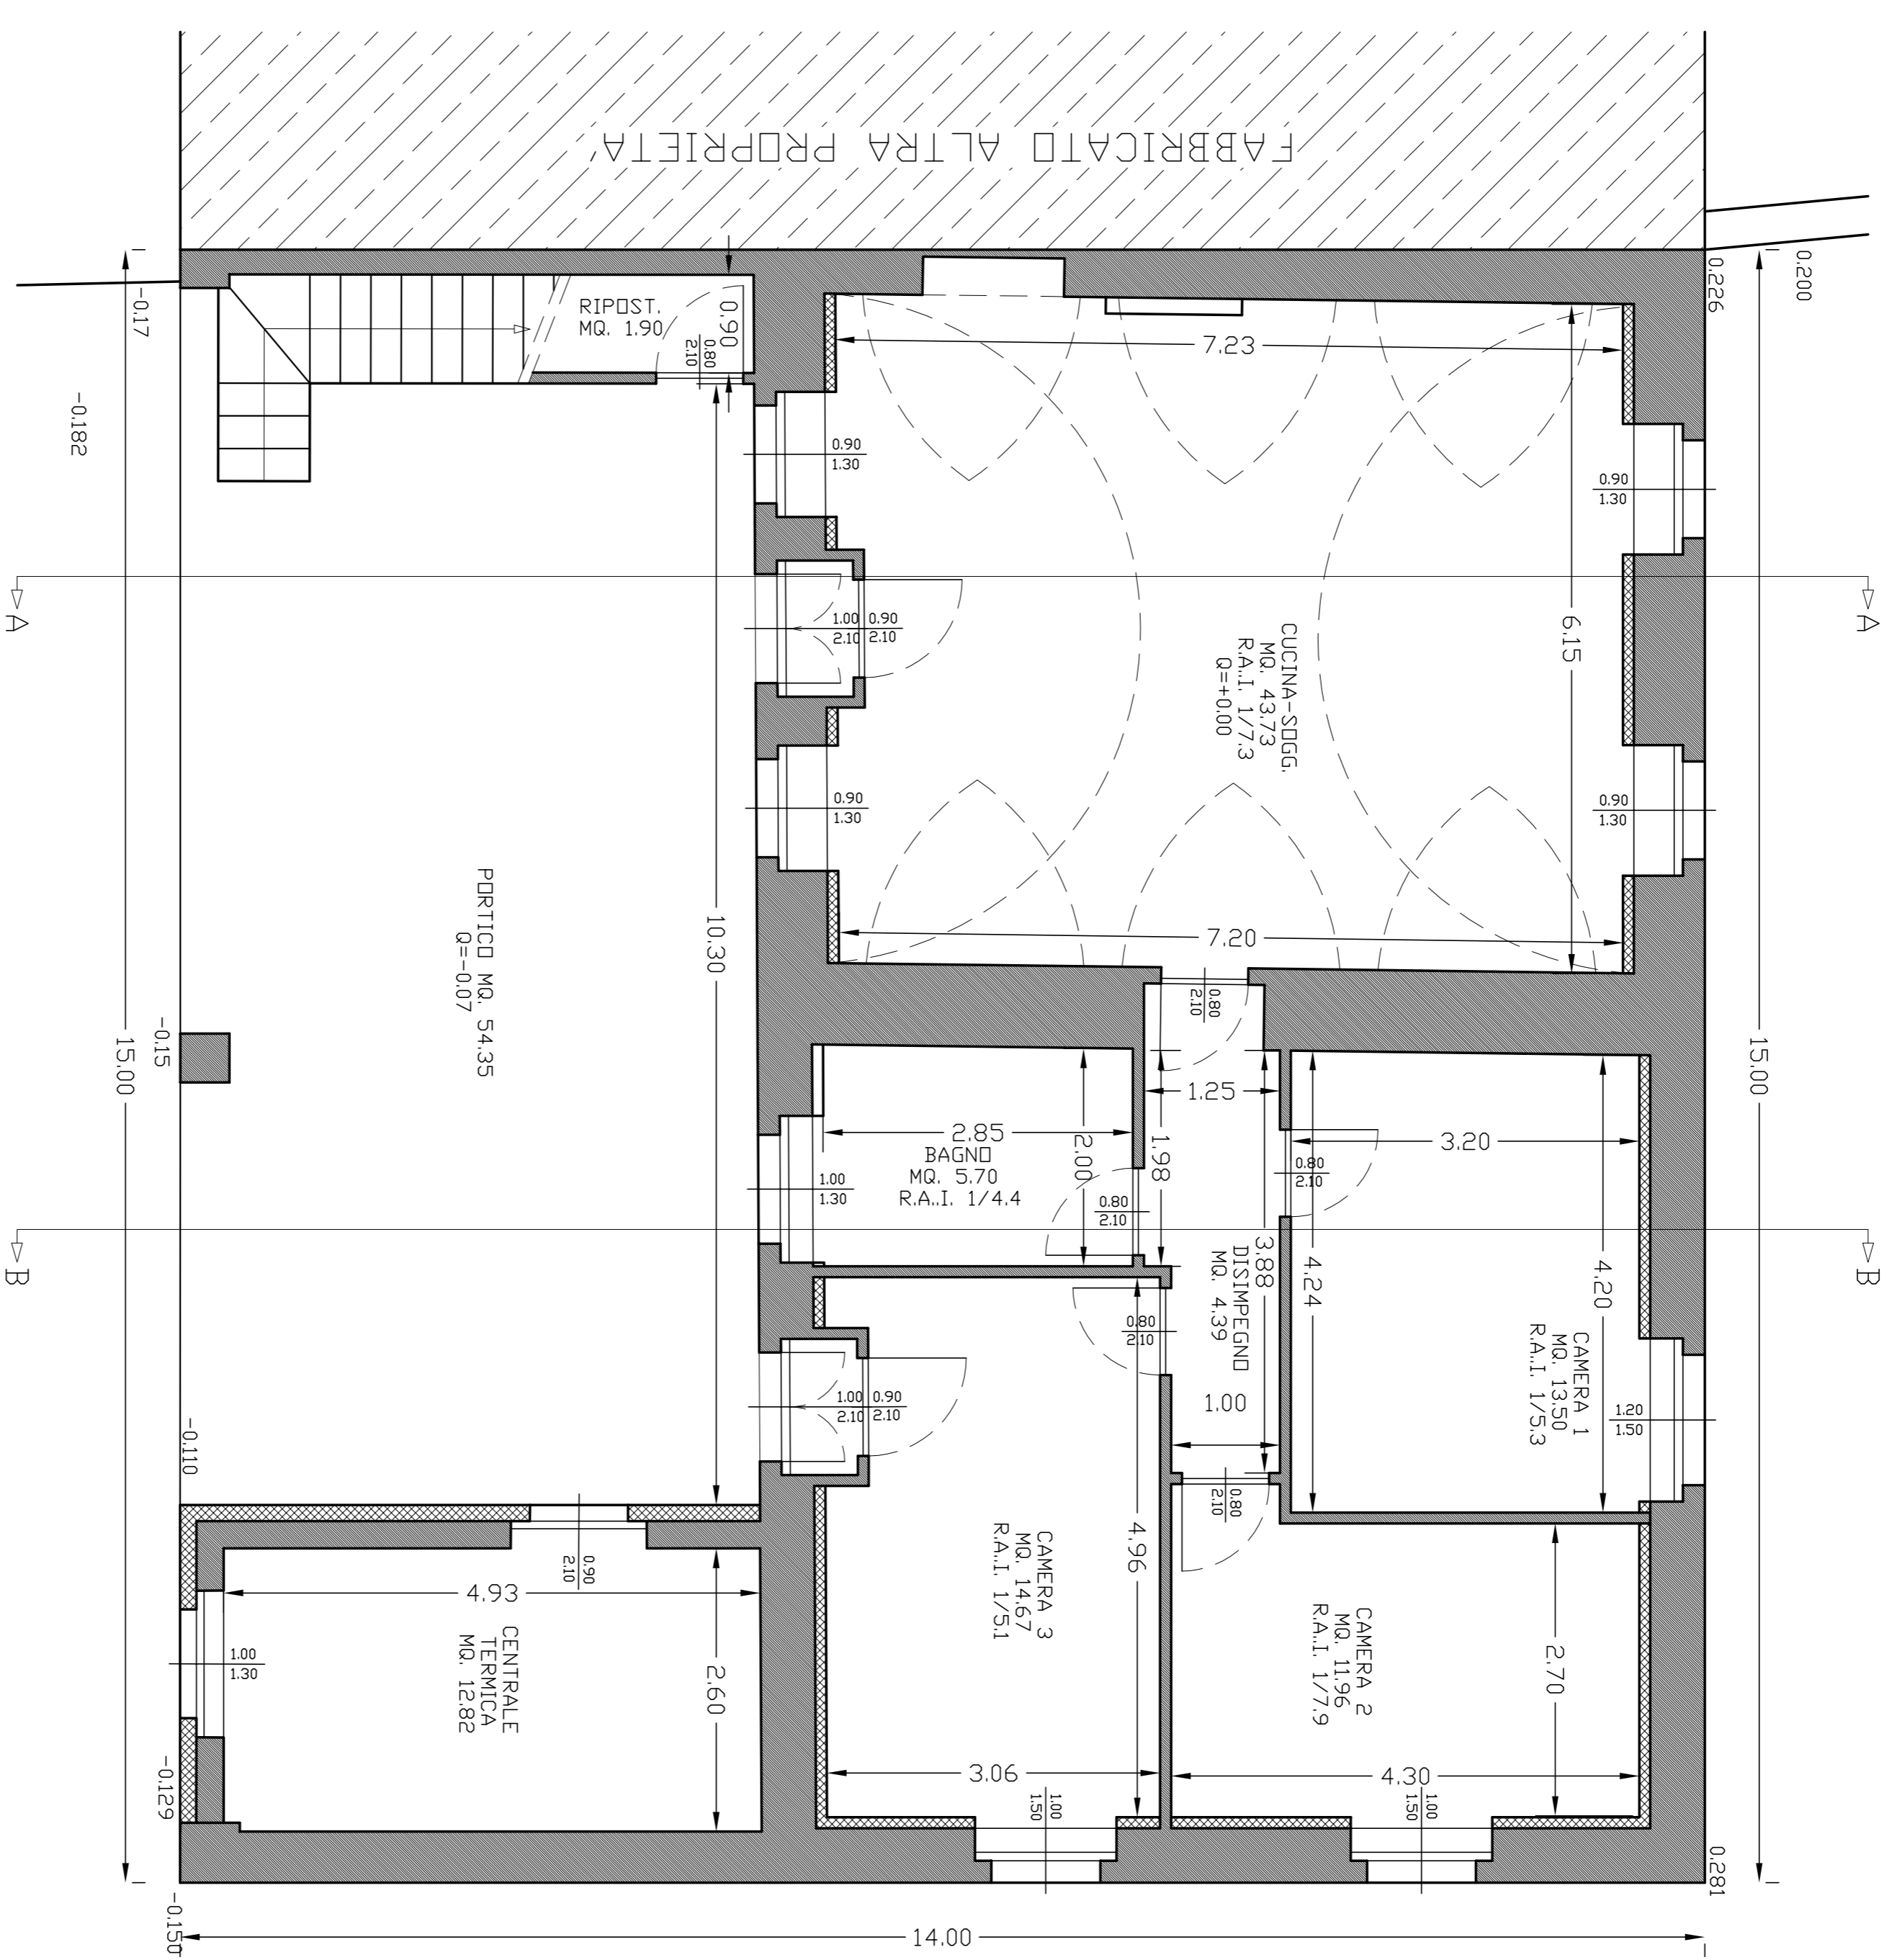

PIANTA PIANO PRIMO FABBRICATO A

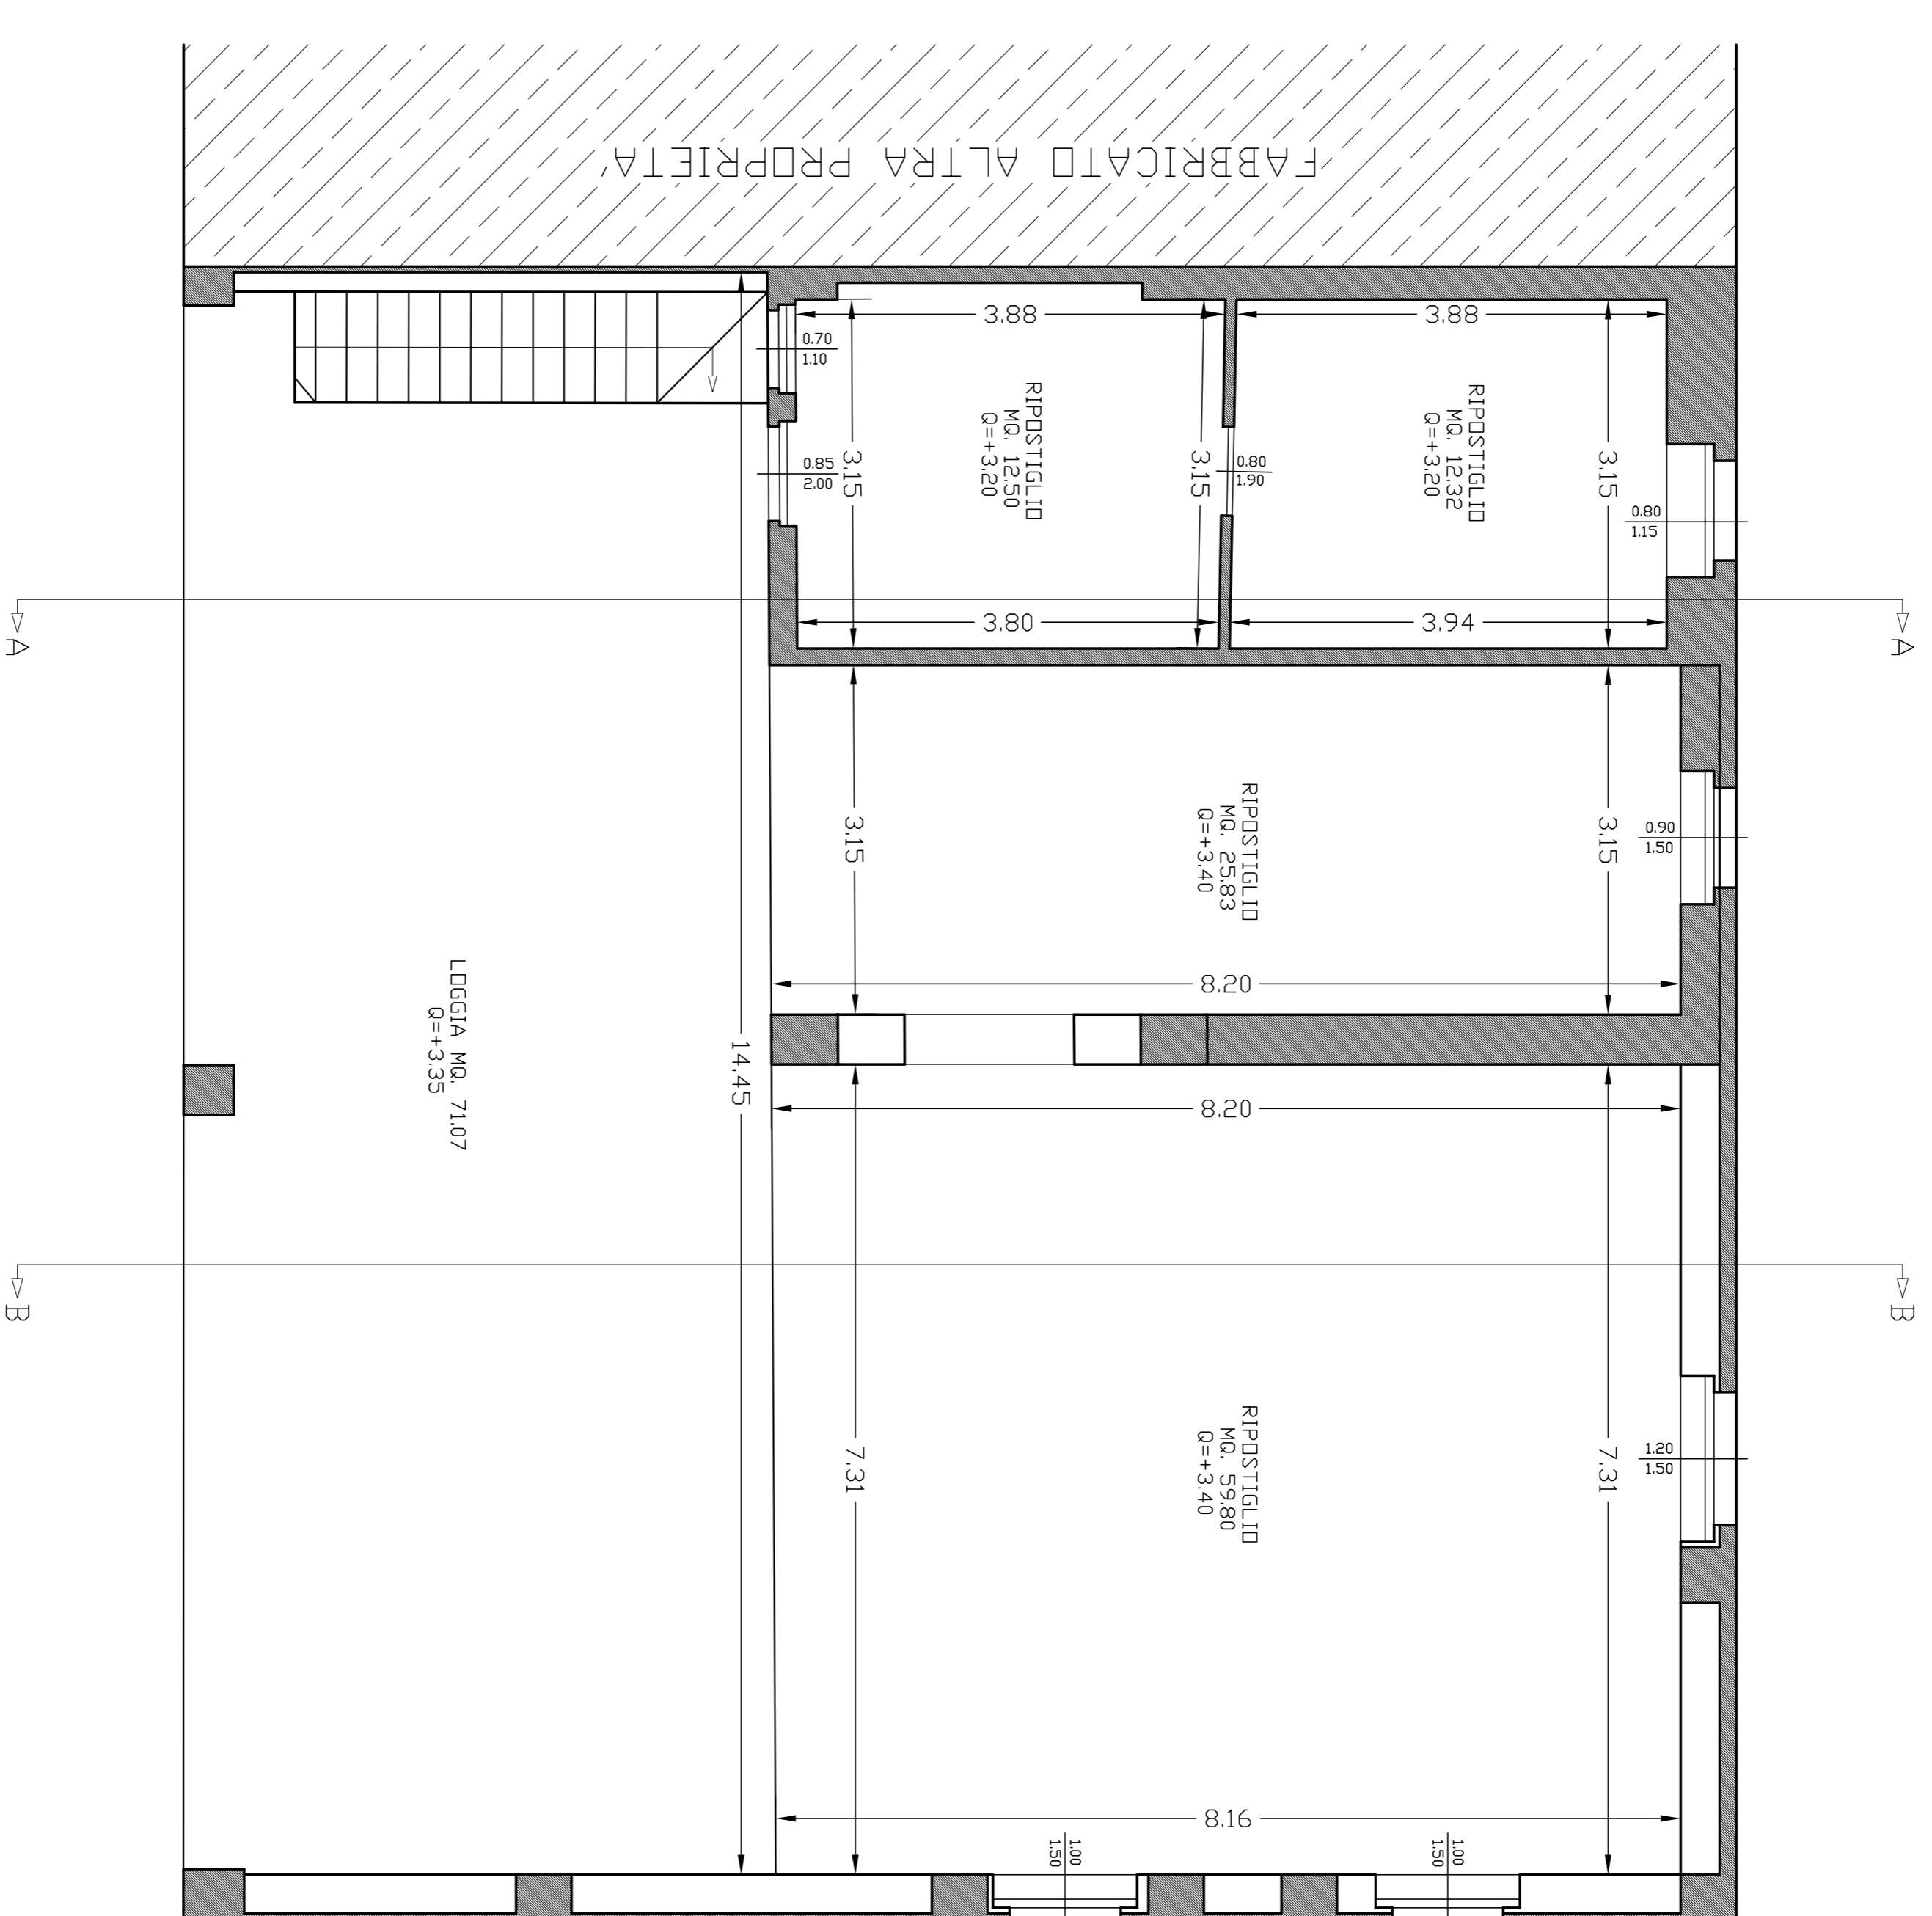

STUDIO TECNICO
 GEOM. DALOIA EMANUELE

VIA SAN BARTOLOMEO, 22 - 20045 - BORGATE (BRESCIA) - TEL. 030/773994-339/455652
 C.A.P. 25133 - P. 030/202098
 e-mail: geometri@emmanuele.daloia.it - pec: emmanuele.daloia@pec.it

OGGETTO:
 RISTRUTTURAZIONE EDILIZIA

IN FIDE

DISEGNO:
 PIANTE "FABBRICATO A"
 SITUAZIONE DI PROGETTO

ELABORATO | SCALA: 1:50
 DATA: SEPT. 2020

PROPRIETARIO:

DALLAGRASSA MAURO

Qualità, rispetto e "proprietà riservata e non può essere copiato, riprodotto o modificato o terzi senza nostra autorizzazione scritta."