



PIANTA PIANO TERRA FABBRICATO A

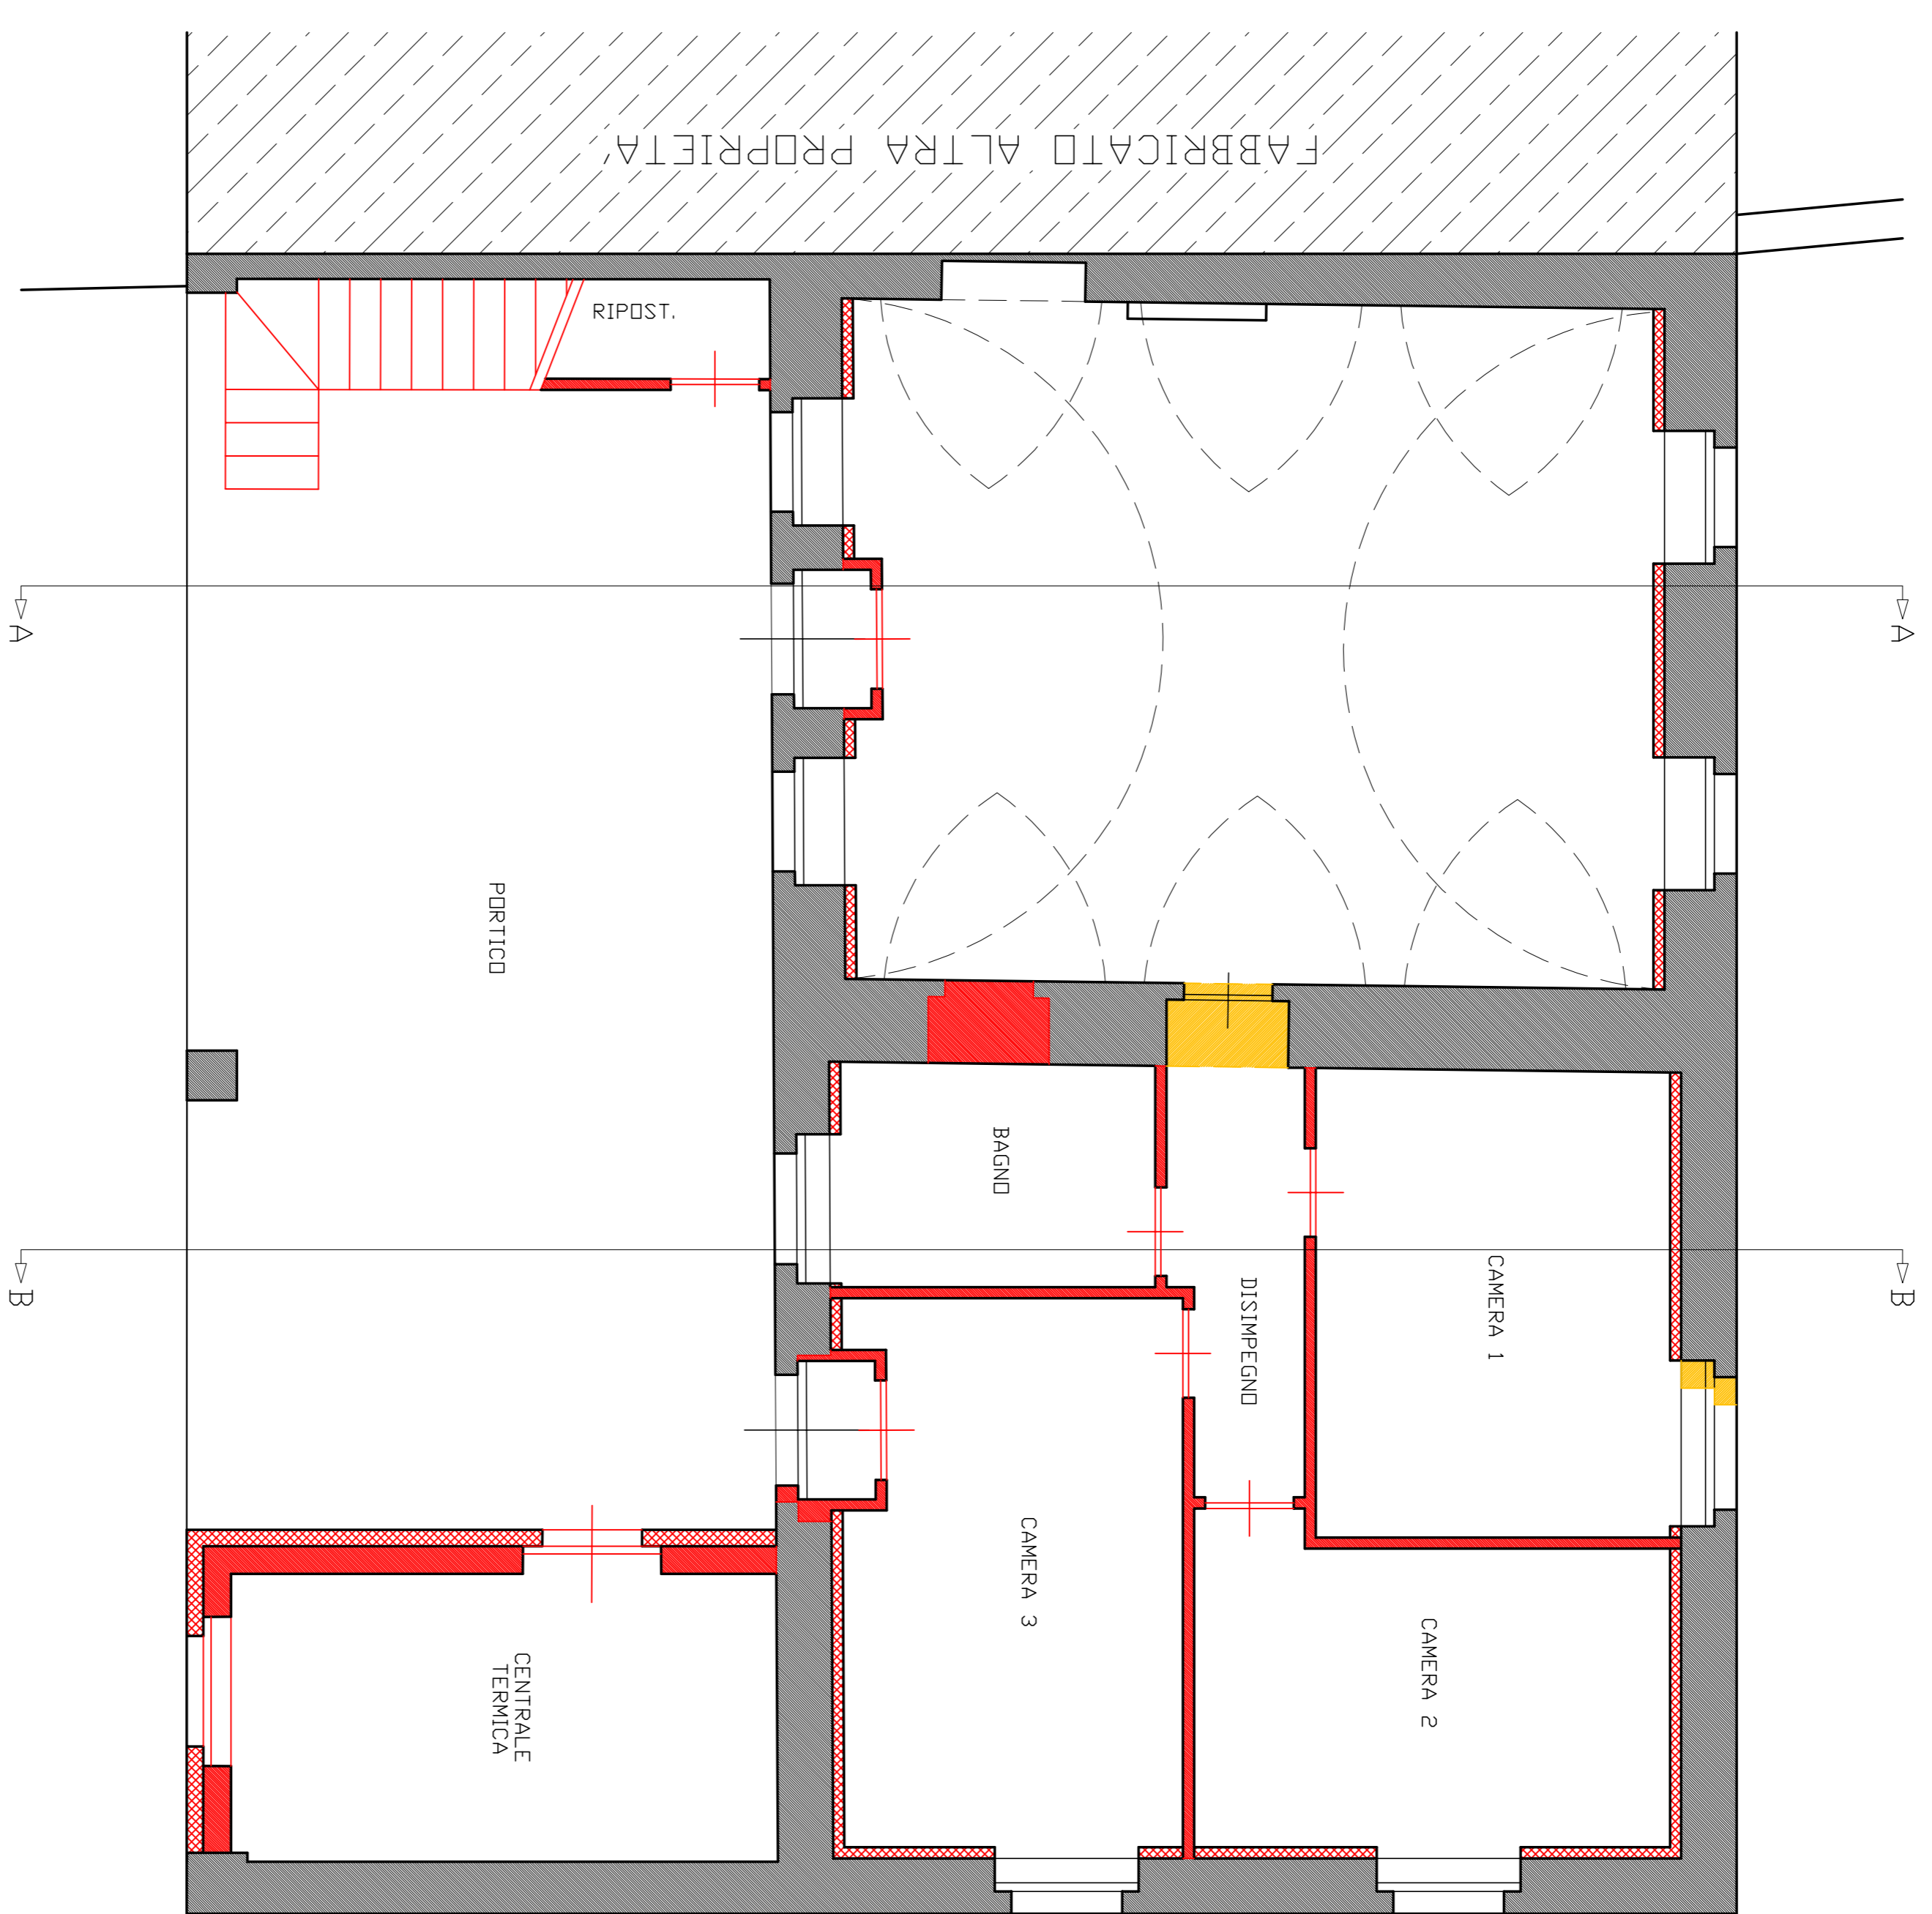

PIANTA PIANO PRIMO FABBRICATO A

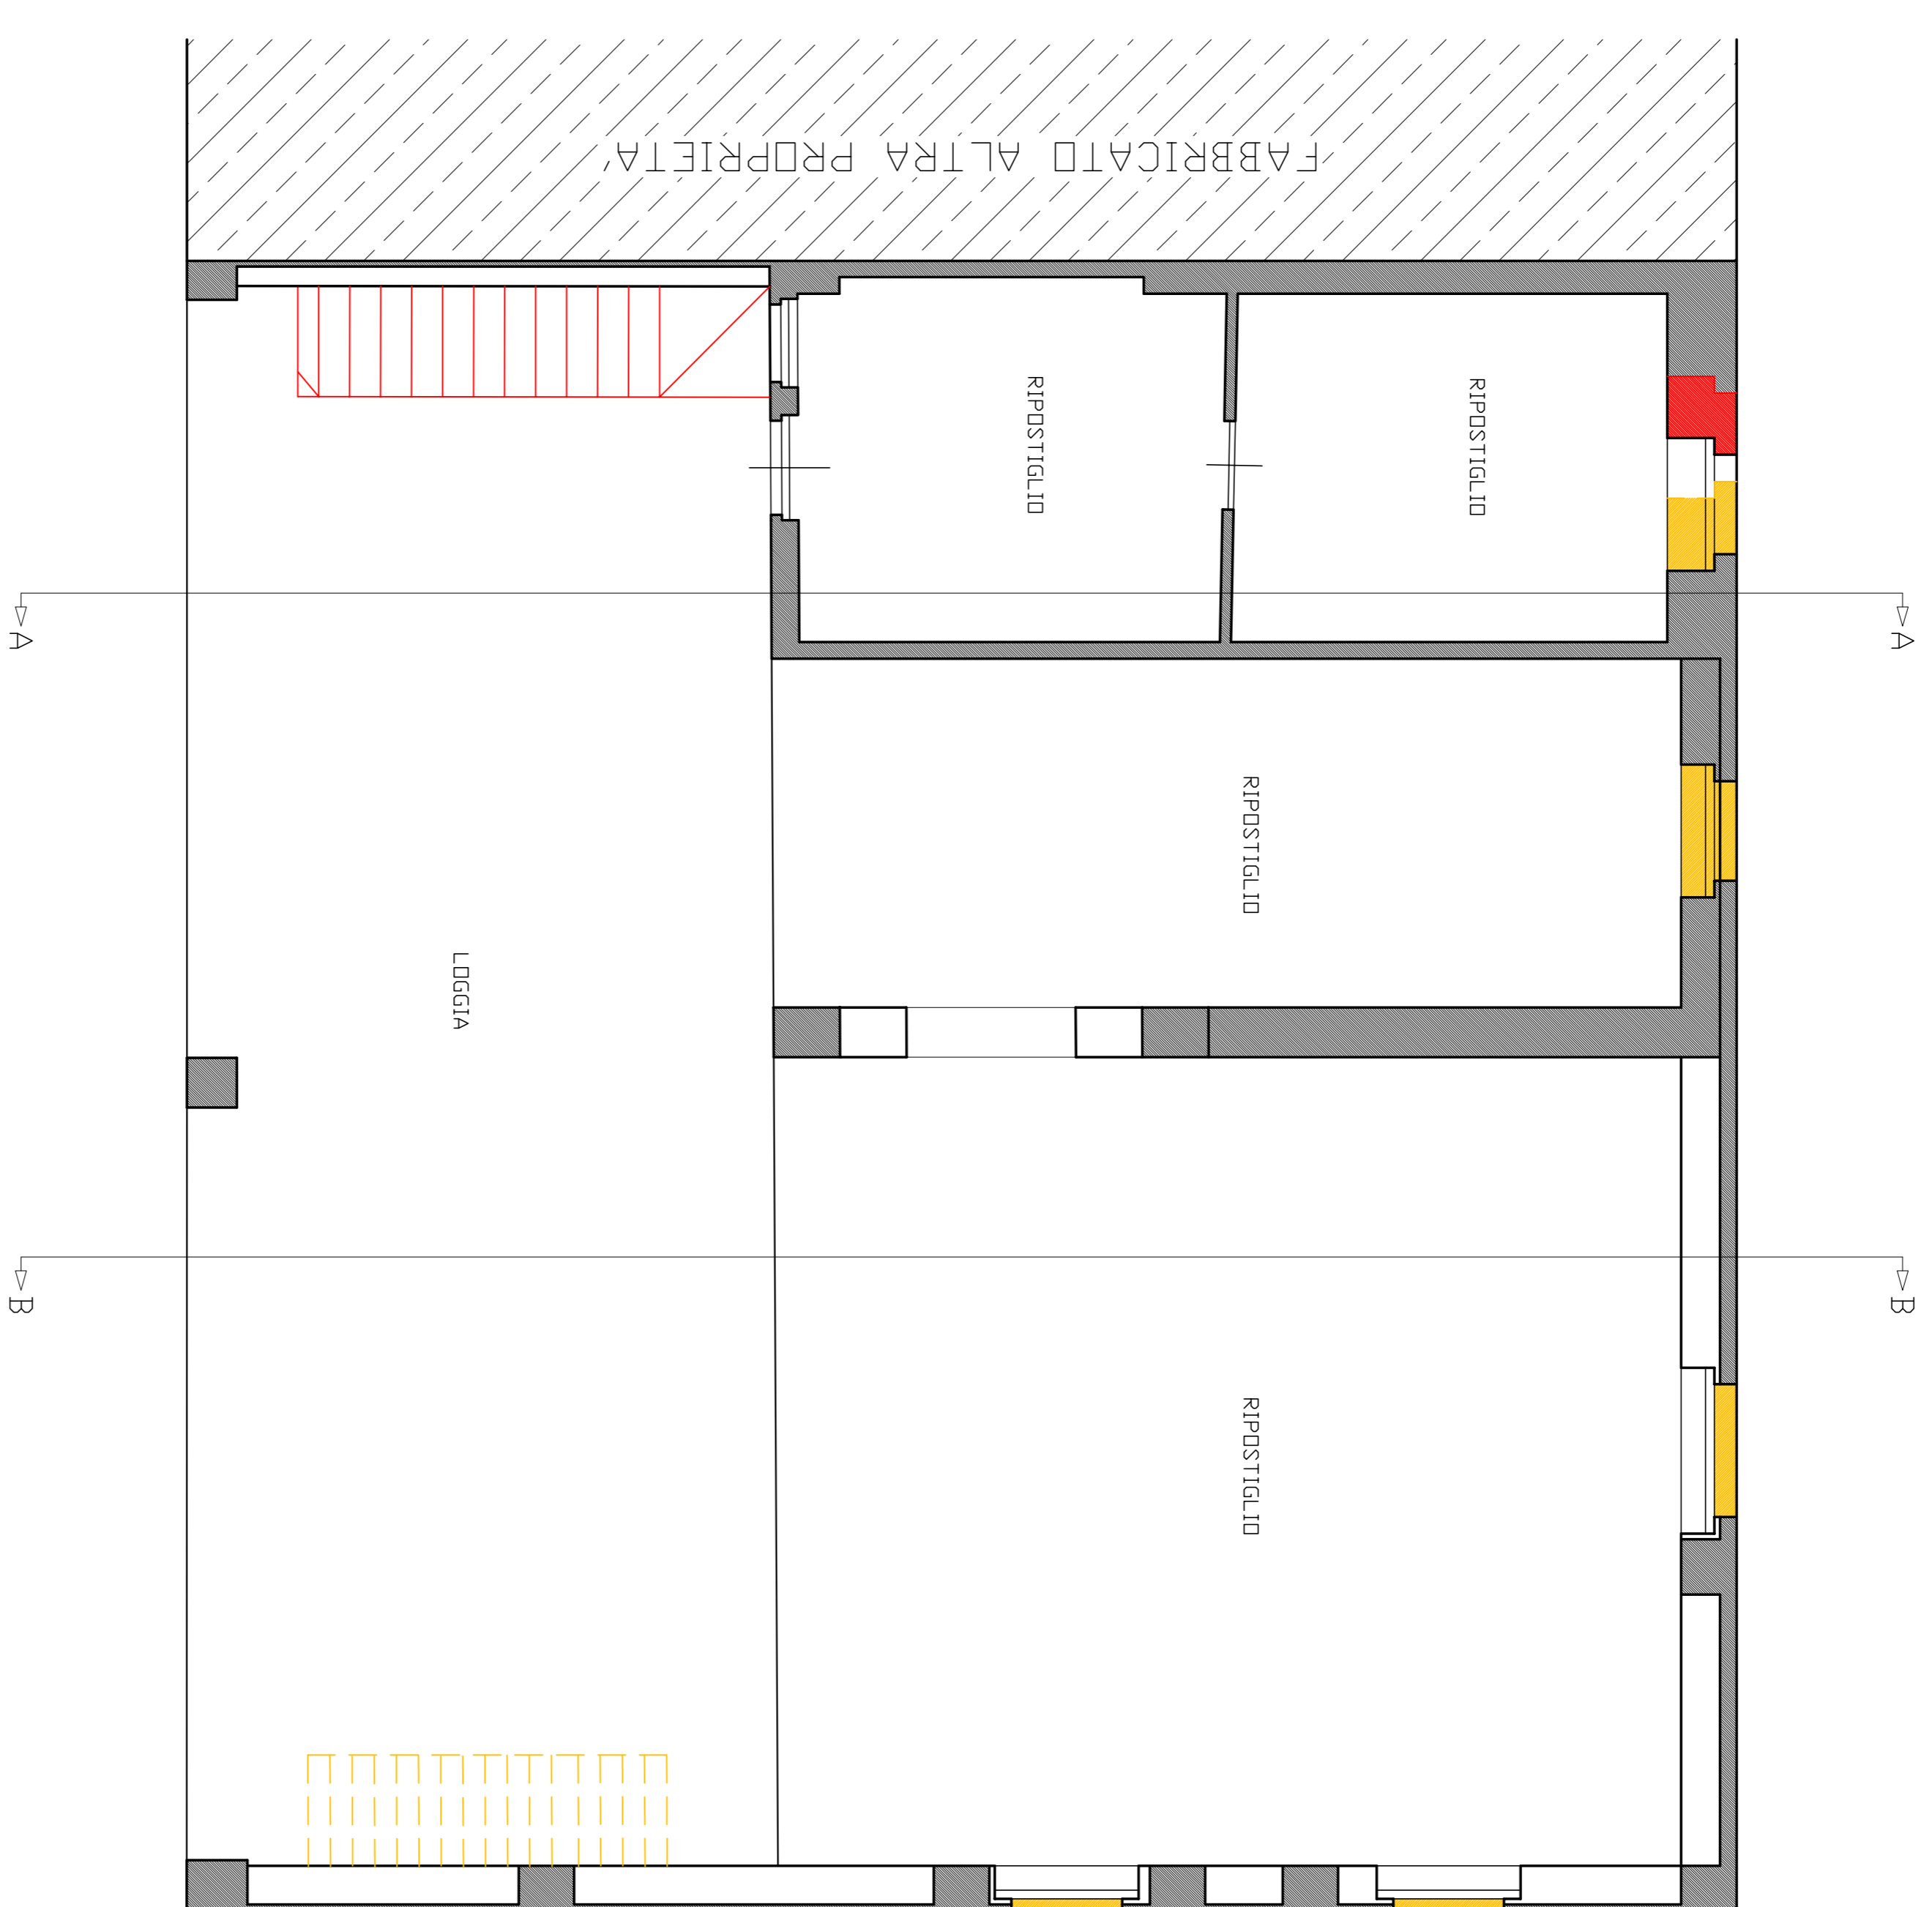

- OPERE IN COSTRUZIONE
- OPERE DA DEMOLIZIONE

OGGETTO:  
RISTRUTTURAZIONE EDILIZIA

DISEGNO:  
PIANTE "FABBRICATO A"  
SITUAZIONE DI COMPARAZIONE

PROPRETARIO:  
DALLAGRASSA MAURO

IN FIDE .....

ELABORATO | SCALA: 1:50

11 | DATA: SETT. 2020

**STUDIO TECNICO**  
GEOM. DALOIA EMANUELE

VIA SAN BARTOLOMEO, 22 - 20045 - BERNINZIO - (BRESCIA) - TEL. 030/7739294-339/4556562  
C.A.P. 25133 - P.030/0368  
emil: geomec@emmanuelealoia.it | pec: emmanuele.daloia@pec.it

Qualità: "Disegno" e "Prospetto" riservati e non può essere copiato, riprodotto o modificato o terzi senza nostra autorizzazione scritta.