




PROSPETTO OVEST e SEZIONE A-A

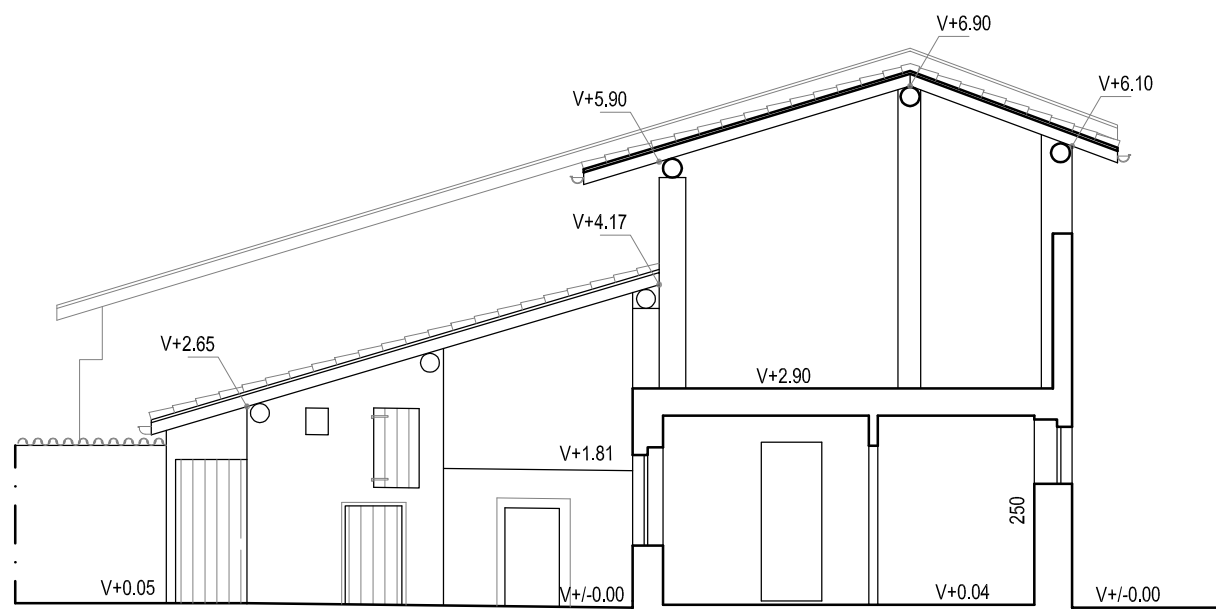


PROSPETTO SUD

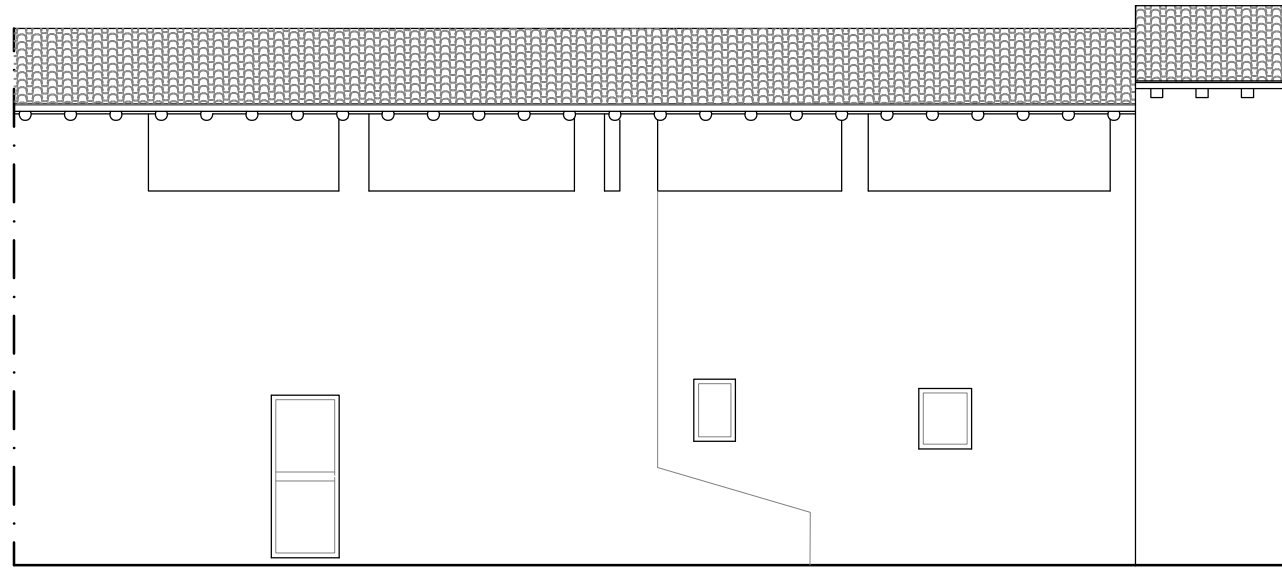

PROSPETTO NORD

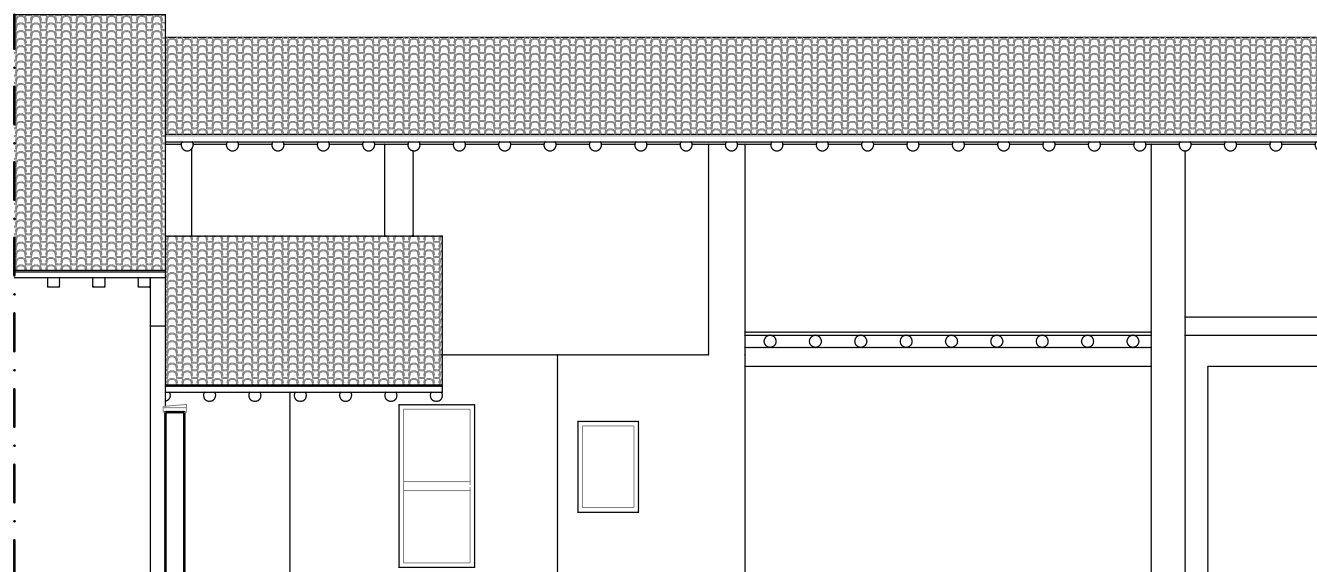


PIANTA PIANO TERRA

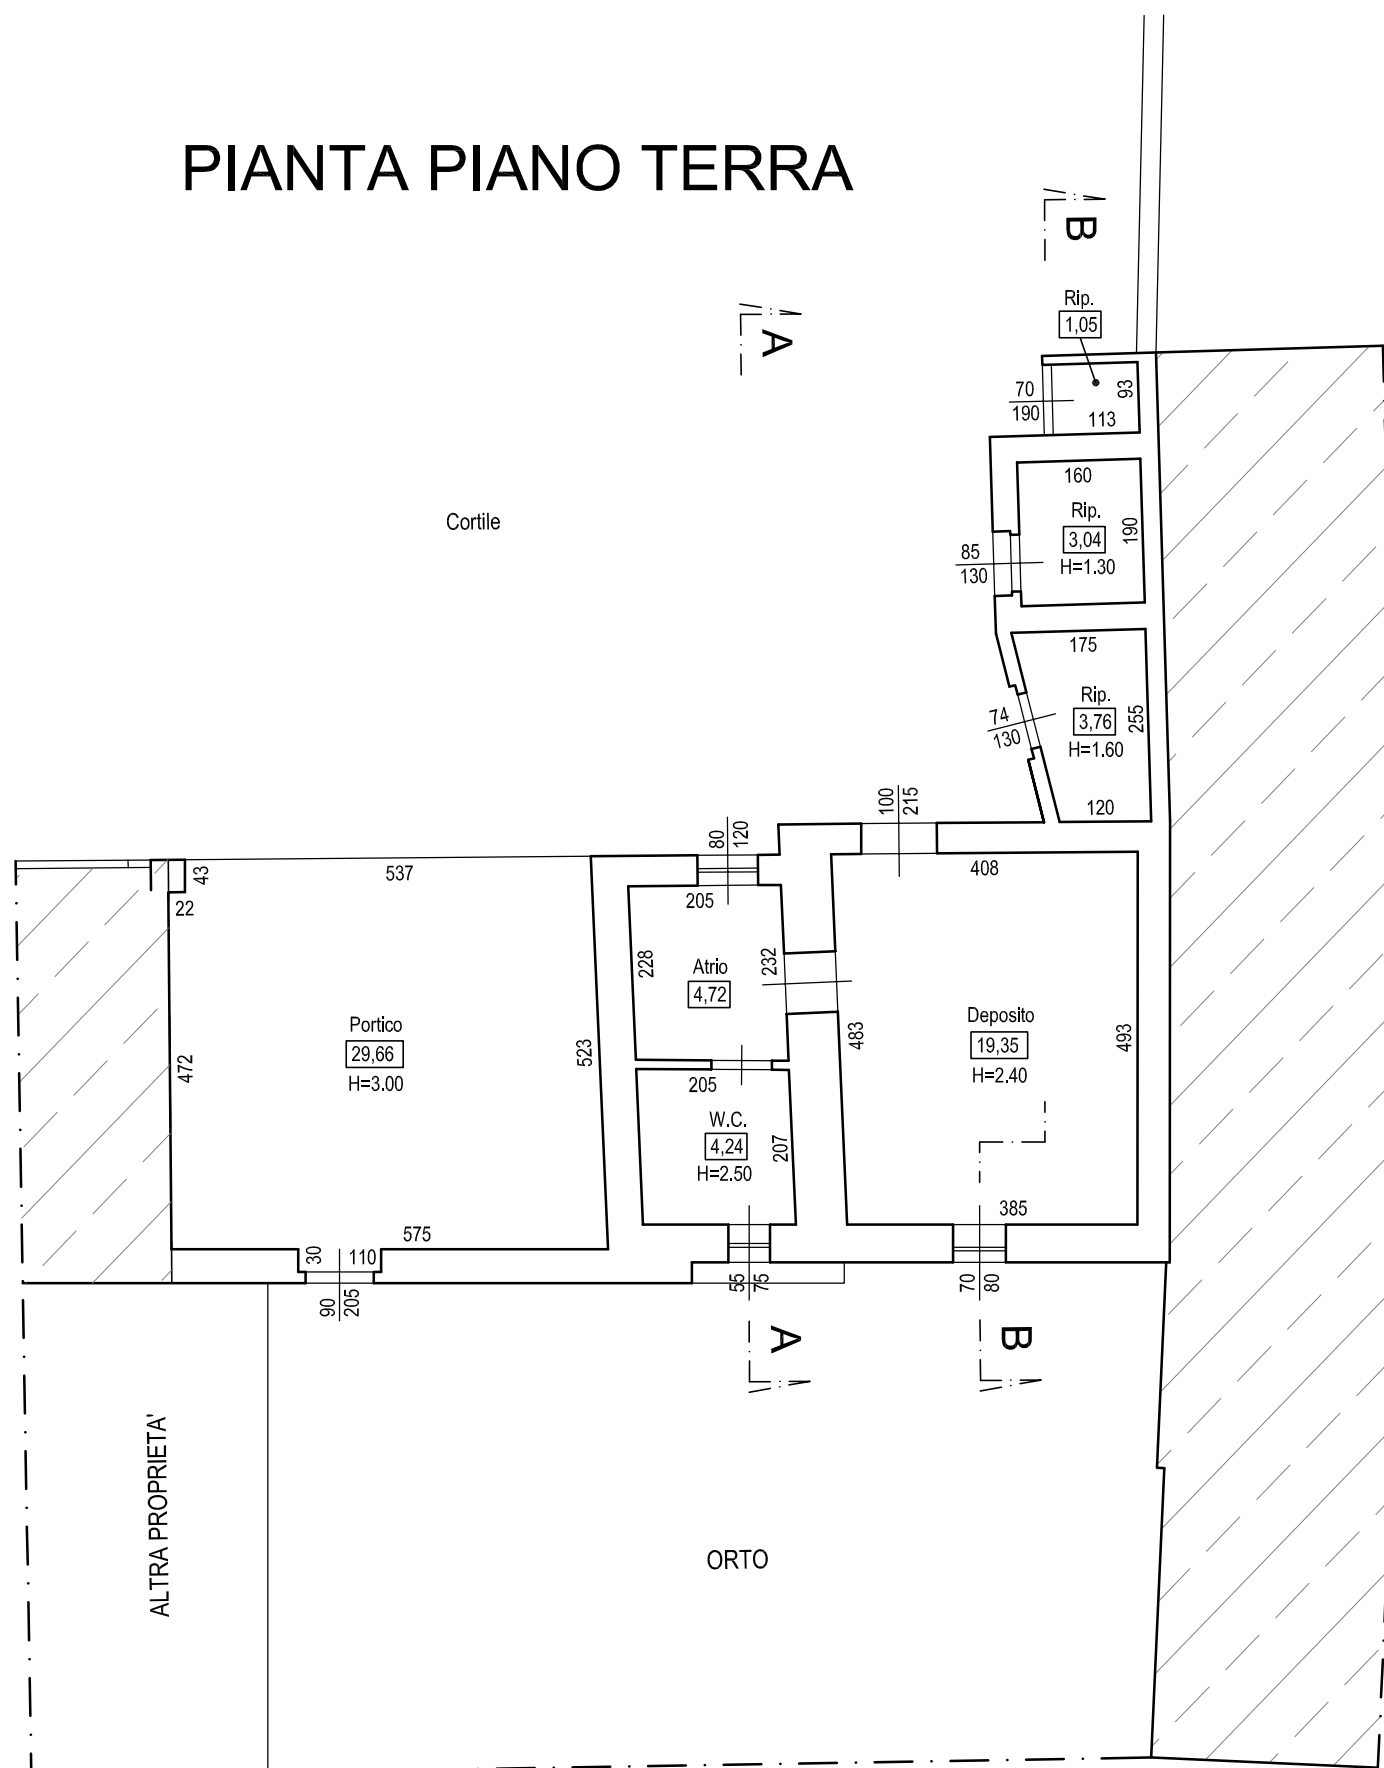

DATA FEBBRAIO 2021	COMMITTENTE Sig. CONTER DAVIDE	NUMERO PRATICA 2611/2019
SCALA 1:100	COMUNE ROVATO (Bs) Via Milano n. 57	NUMERO DISEGNO 012-21
RIEPILOGO TAVOLE N° 1 Mappa-Pgt-Planimetria N° 2 Come da Sanatoria N° 3 Sovrapposizioni N° 4 Da Progetto N° 5 Schema scarichi	PROGETTO PIANO DI RECUPERO	NUMERO TAVOLA 2
	OGGETTO COME DA SANATORIA	
	IL COMMITTENTE	IL TECNICO

NOTA: Proprietà riservata ai termini di legge; è vietata la riproduzione a terzi senza espressa autorizzazione.

SEZIONE B-B

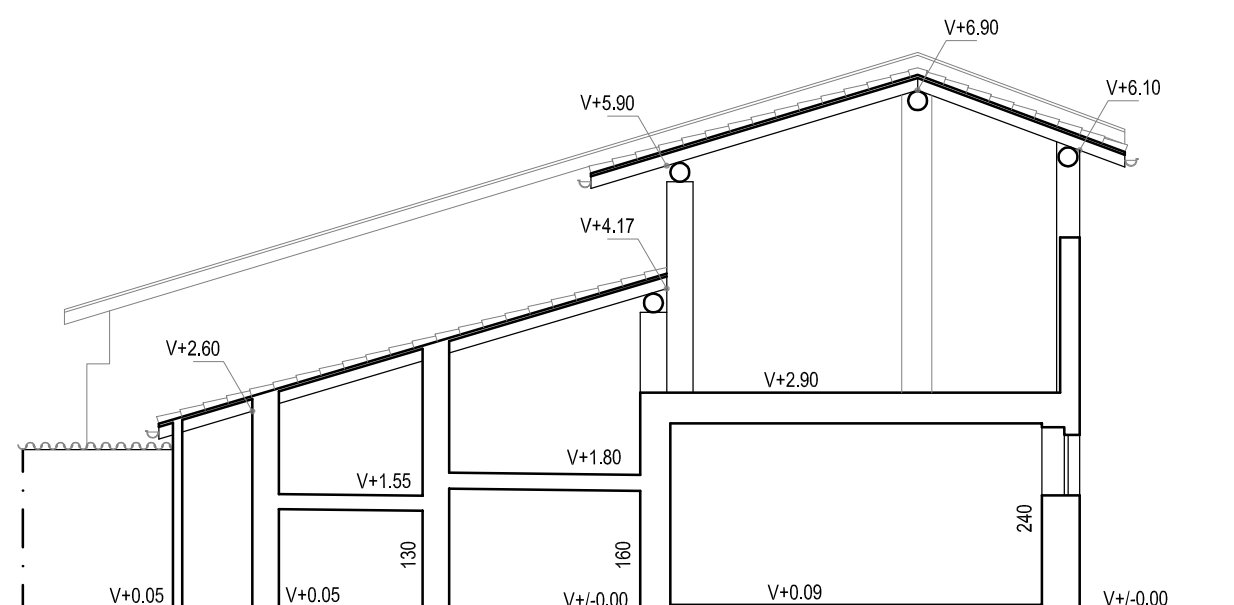

PIANTA PIANO PRIMO

