


CALCOLO SUPERFICI LORDE E ACCESSORIE DI PROGETTO CON DESTINAZIONE D'USO

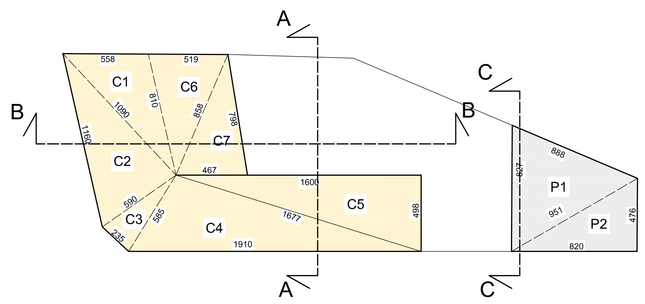

PIANTA PIANO TERRA - Scala 1:200

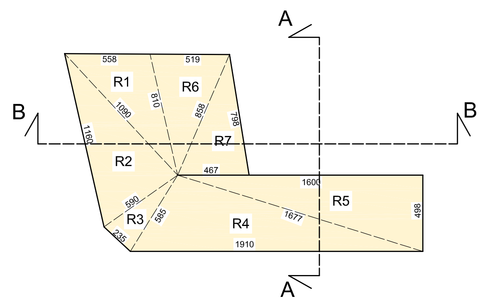

PIANTA PIANO PRIMO - Scala 1:200

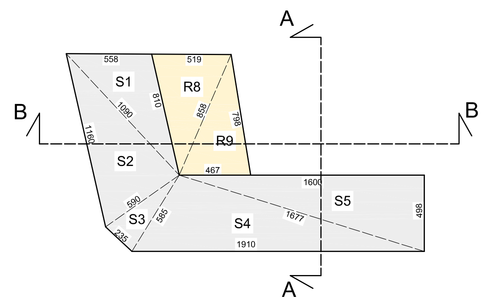


PIANTA PIANO SOTTOTETTO - Scala 1:200

CALCOLO S.L. DI PROGETTO CON DESTINAZIONE D'USO				
Per il calcolo dell'area è stata applicata la formula di ERONE				
	DESTINAZIONE D'USO	superficie		totale
C1	Commerciale	mq	22,032	
C2	Commerciale	mq	31,540	
C3	Commerciale	mq	6,755	
C4	Commerciale	mq	47,559	
C5	Commerciale	mq	39,865	
C6	Commerciale	mq	20,495	
C7	Commerciale	mq	18,408	
Totale Commerciale		mq	186,654	mq 186,654
R1	Residenziale	mq	22,032	
R2	Residenziale	mq	31,540	
R3	Residenziale	mq	6,755	
R4	Residenziale	mq	47,559	
R5	Residenziale	mq	39,865	
R6	Residenziale	mq	20,495	
R7	Residenziale	mq	18,408	
R8	Residenziale	mq	20,495	
R9	Residenziale	mq	18,408	
Totale Residenziale		mq	225,557	mq 225,557
TOTALE S.L. IN PROGETTO				mq 412,211


CALCOLO SUPERFICI ACCESSORIE				
Per il calcolo dell'area è stata applicata la formula di ERONE				
	DESTINAZIONE D'USO	superficie		totale
P1	Autorimessa	mq	33,733	
P2	Autorimessa	mq	19,325	
S1	Sottotetto	mq	22,032	
S2	Sottotetto	mq	31,540	
S3	Sottotetto	mq	6,755	
S4	Sottotetto	mq	47,559	
S5	Sottotetto	mq	39,865	
TOTALE		mq	200,809	mq 200,809

SL: SUPERFICIE LORDA


SA: SUPERFICIE ACCESSORIA

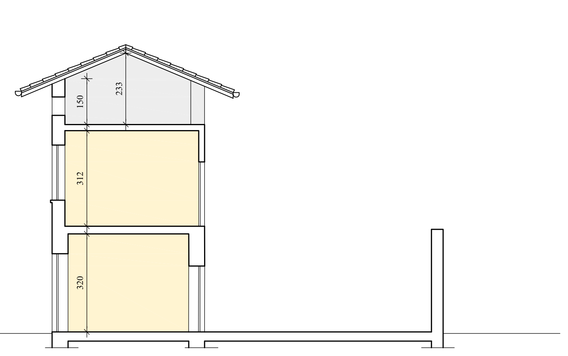

SEZIONE A-A - Scala 1:100

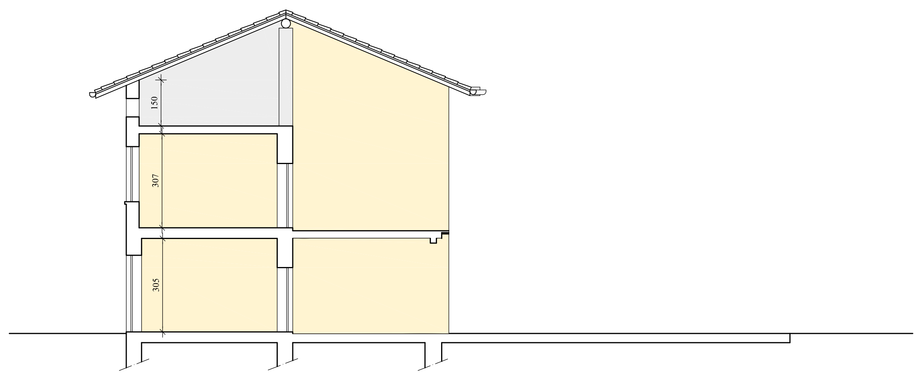


SEZIONE B-B - Scala 1:100

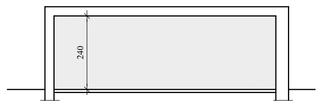

SEZIONE C-C - Scala 1:100

CALCOLO SUPERFICIE COPERTA

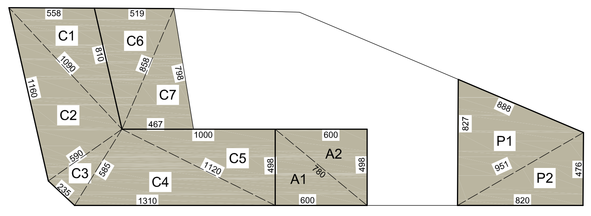

PIANTA PIANO TERRA - Scala 1:200

CALCOLO SUPERFICIE COPERTA DI PROGETTO				
Per il calcolo dell'area è stata applicata la formula di ERONE				
		superficie		totale
C1		mq	22,032	
C2		mq	31,540	
C3		mq	6,755	
C4		mq	32,619	
C5		mq	24,925	
C6		mq	20,495	
C7		mq	18,408	
Sommano		mq	186,654	mq 186,654
P1		mq	33,733	
P2		mq	19,325	
Sommano		mq	53,058	mq 53,058
TOTALE SUPERFICIE COPERTA				mq 239,712

SC : SUPERFICIE COPERTA

Architetti Giampaolo Pelati e Tiziano Alessandro Belotti

PIANO DI RECUPERO
EDIFICIO COMMERCIALE - RESIDENZIALE

Via V. Veneto n° 4, Rovato (Brescia)

NCT FOGLIO 31 MAPPALE 66

OGGETTO

PROGETTO
Schemi e calcoli SUPERFICI LORDE - ACCESSORIE e COPERTA

COMMITTENTE

MOZART S.r.l.
Via Bargnana n° 7/a, 25038 Rovato (Brescia)

TIMBRO / FIRMA

PROPRIETA'

MOZART S.r.l.
Via Bargnana n° 7/a, 25038 Rovato (Brescia)

TIMBRO / FIRMA

PROGETTISTA

Arch. Giampaolo Pelati

Studio associato Arch. Giampaolo Pelati e Tiziano Alessandro Belotti
25038 Rovato (Brescia), Via Padre Luigi Consini n°19 - Tel. e Fax 030.7701538
C.F. e P. IVA 01863780985 - E-mail: archinauti@inwind.it

TIMBRO / FIRMA

DATA	SCALA	TAVOLA N°	AGGIORNAMENTO
16/07/2026	1:100	4	1 2