


Pianta piano terra

Sviluppo superficie lorda

Scala 1:100


unità immobiliare	sub	piano	S.L. (mq)	incremento 20% (mq)
appartamento	55	T	52.44	10.49
negozio	38	T	118.11	23.62
appartamento	45	1	35.29	7.06
appartamento	46	1	52.42	10.48
appartamento	47	1	57.66	11.53
appartamento	48	1	65.93	13.19
appartamento	57	2	56.87	11.37
appartamento	58	2	57.23	11.45
Total S.L. attuale			495.95	99.19
nuova SL richiesta (portico)			56.78	
56.78 <			99.19	verificato

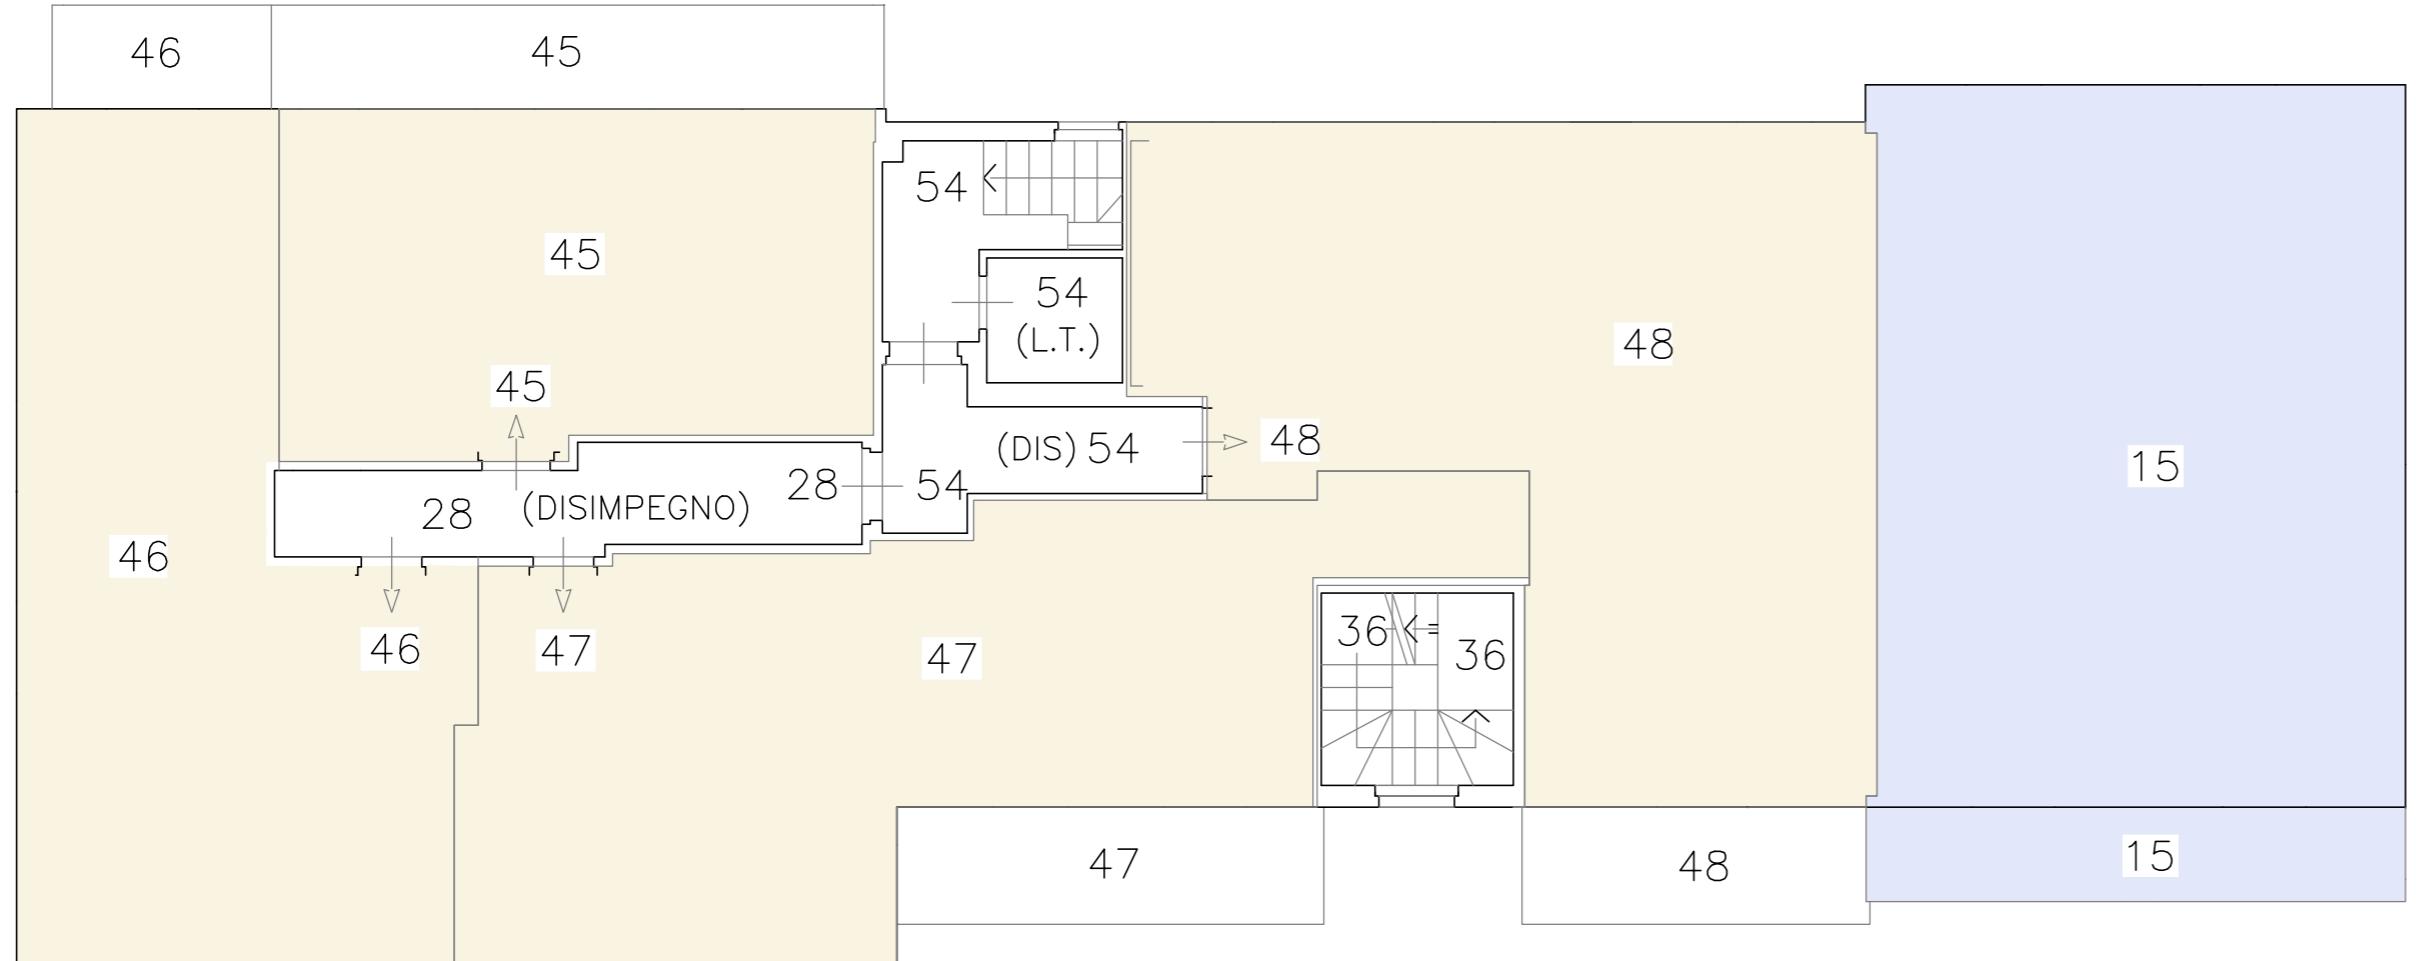

Pianta piano primo

Sviluppo superficie londa

Scala 1:100

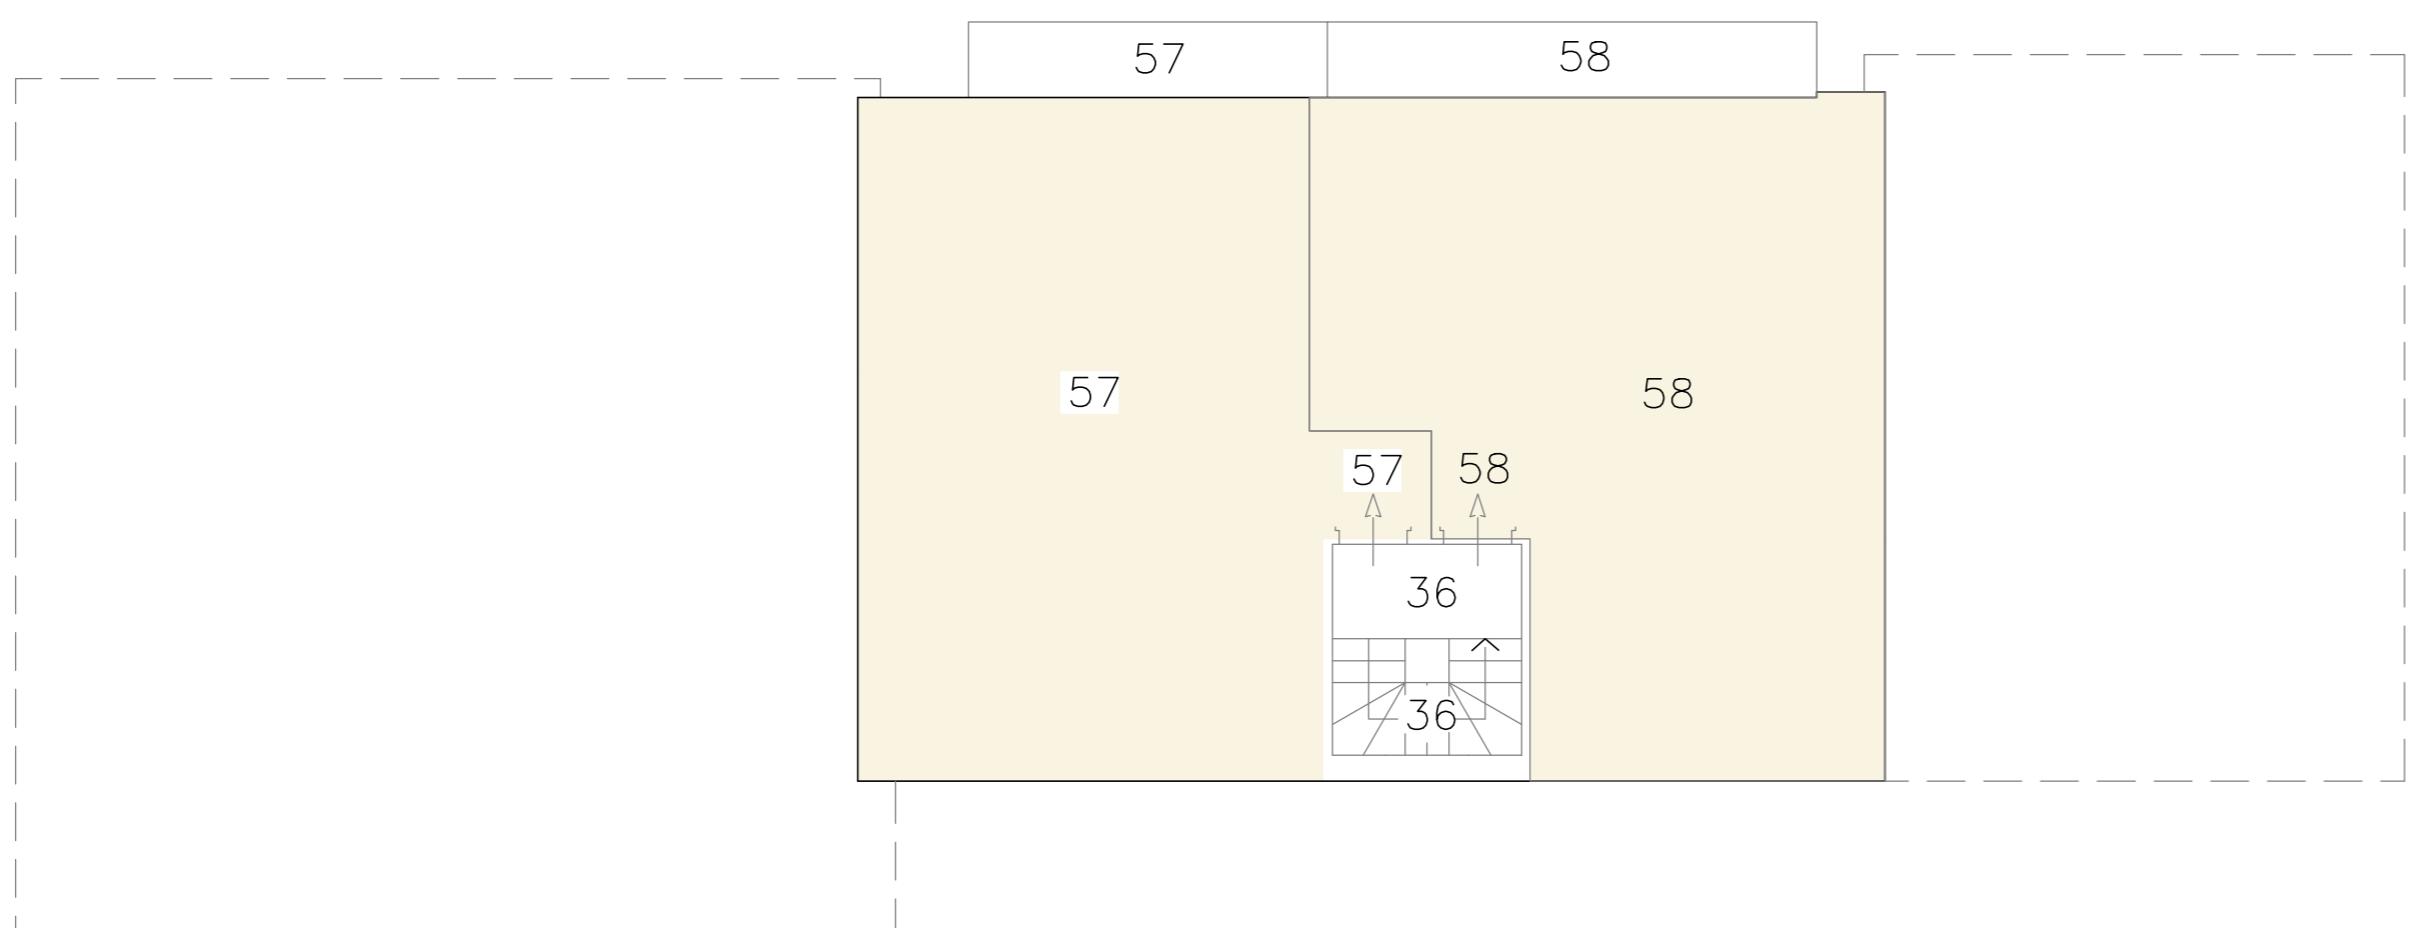

Pianta piano secondo

Sviluppo superficie linda

Scala 1:100

ALTRA PROPRIETA'

NUOVA SUPERFICIE LORDA

SUPERFICIE LORDA ATTUALE

Costa Giovanni

Pelizzari Simone

tav.

5