


CALCOLO SUPERFICI LORDE E ACCESSORIE ESISTENTI CON DESTINAZIONE D'USO

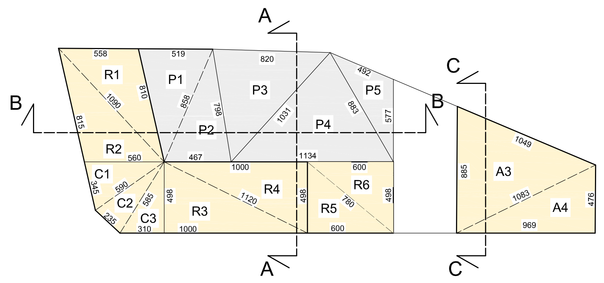


PIANTA PIANO TERRA - Scala 1:200

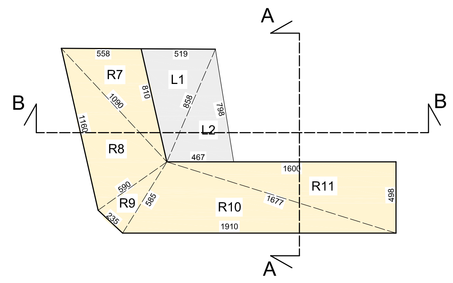


PIANTA PIANO PRIMO - Scala 1:200

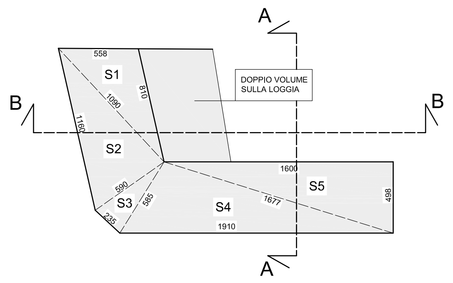


PIANTA PIANO SOTTOTETTO - Scala 1:200

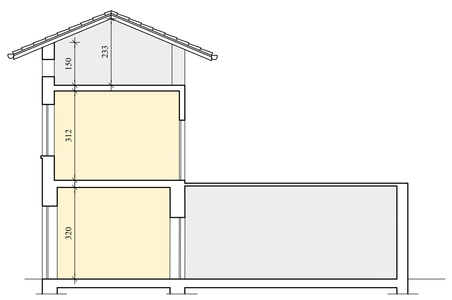

SEZIONE A-A - Scala 1:100

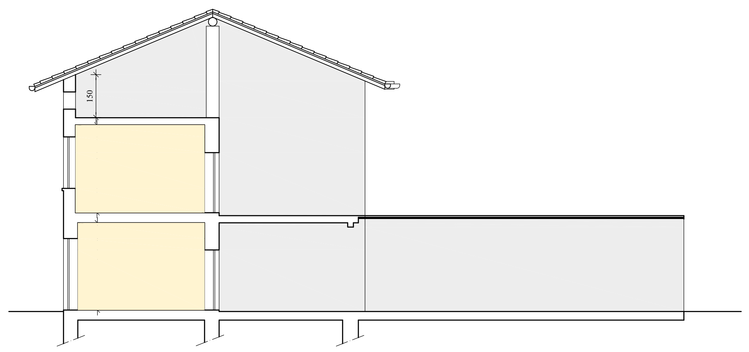

SEZIONE B-B - Scala 1:100

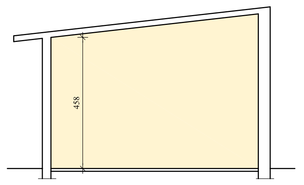

SEZIONE C-C - Scala 1:100


CALCOLO S.L. ESISTENTE CON DESTINAZIONE D'USO					
Per il calcolo dell'area è stata applicata la formula di ERONE					
	DESTINAZIONE D'USO	superficie		totale	
C1	Commerciale	mq	9,509		
C2	Commerciale	mq	6,755		
C3	Commerciale	mq	7,694		
Totale Commerciale		mq	23,958	mq	23,958
R1	Residenziale	mq	22,032		
R2	Residenziale	mq	22,122		
R3	Residenziale	mq	25,284		
R4	Residenziale	mq	24,495		
R5	Residenziale	mq	14,940		
R6	Residenziale	mq	14,940		
R7	Residenziale	mq	22,032		
R8	Residenziale	mq	31,540		
R9	Residenziale	mq	6,755		
R10	Residenziale	mq	47,559		
R11	Residenziale	mq	39,865		
Totale Residenziale		mq	271,564	mq	271,564
A1	Artigianale	mq	42,897		
A2	Artigianale	mq	23,159		
Totale Artigianale		mq	66,056	mq	66,056
TOTALE S.L. ESISTENTE				mq	361,578

CALCOLO SUPERFICI ACCESSORIE					
Per il calcolo dell'area è stata applicata la formula di ERONE					
	DESTINAZIONE D'USO	superficie		totale	
P1	Portico	mq	20,495		
P2	Portico	mq	18,408		
P3	Portico	mq	32,143		
P4	Portico	mq	43,311		
P5	Portico	mq	12,751		
L1	Loggia	mq	20,495		
L2	Loggia	mq	18,408		
S1	Sottotetto	mq	22,032		
S2	Sottotetto	mq	31,540		
S3	Sottotetto	mq	6,755		
S4	Sottotetto	mq	47,559		
S5	Sottotetto	mq	39,865		
TOTALE		mq	313,782	mq	313,782

SL: SUPERFICIE LORDA

SA: SUPERFICIE ACCESSORIA

CALCOLO SUPERFICIE COPERTA

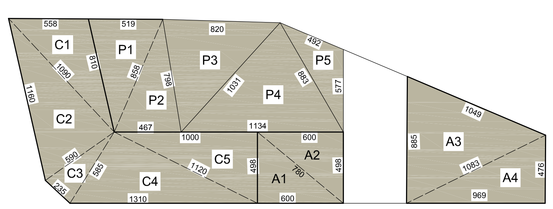

PIANTA PIANO TERRA - Scala 1:200

SC : SUPERFICIE COPERTA

CALCOLO SUPERFICIE COPERTA ESISTENTE					
Per il calcolo dell'area è stata applicata la formula di ERONE					
		superficie		totale	
C1		mq	22,032		
C2		mq	31,540		
C3		mq	6,755		
C4		mq	32,619		
C5		mq	24,925		
Sommano		mq	117,871	mq	117,871
A1		mq	14,940		
A2		mq	14,940		
A3		mq	42,897		
A4		mq	23,159		
Sommano		mq	95,936	mq	95,936
P1		mq	20,495		
P2		mq	18,408		
P3		mq	32,143		
P4		mq	43,311		
P5		mq	12,751		
Sommano		mq	127,108	mq	127,108
TOTALE SUPERFICIE COPERTA ESISTENTE				mq	340,915

Architetti Giampaolo Pelati e Tiziano Alessandro Belotti

PIANO DI RECUPERO
EDIFICIO COMMERCIALE - RESIDENZIALE

Via V. Veneto n° 4, Rovato (Brescia)

NCT FOGLIO 31 MAPPALE 66

OGGETTO

RILIEVO
Schemi e calcoli SUPERFICI LORDE - ACCESSORIE e COPERTA

COMMITTENTE

MOZART S.r.l.
Via Bargnana n° 7/a, 25038 Rovato (Brescia)

TIMBRO / FIRMA

PROPRIETA'

MOZART S.r.l.
Via Bargnana n° 7/a, 25038 Rovato (Brescia)

TIMBRO / FIRMA

PROGETTISTA

Arch. Giampaolo Pelati

Studio associato Arch. Giampaolo Pelati e Tiziano Alessandro Belotti
25038 Rovato (Brescia), Via Padre Luigi Corsini n°19 - Tel. e Fax 030.7701538
C.F. e P. IVA 01863780985 - E-mail: archinauti@inwind.it

TIMBRO / FIRMA

DATA	SCALA	TAVOLA N°	AGGIORNAMENTO
16/07/2026	1:100	3/a	1 2 27/10/2026