

## PIANTA PIANO TERRA

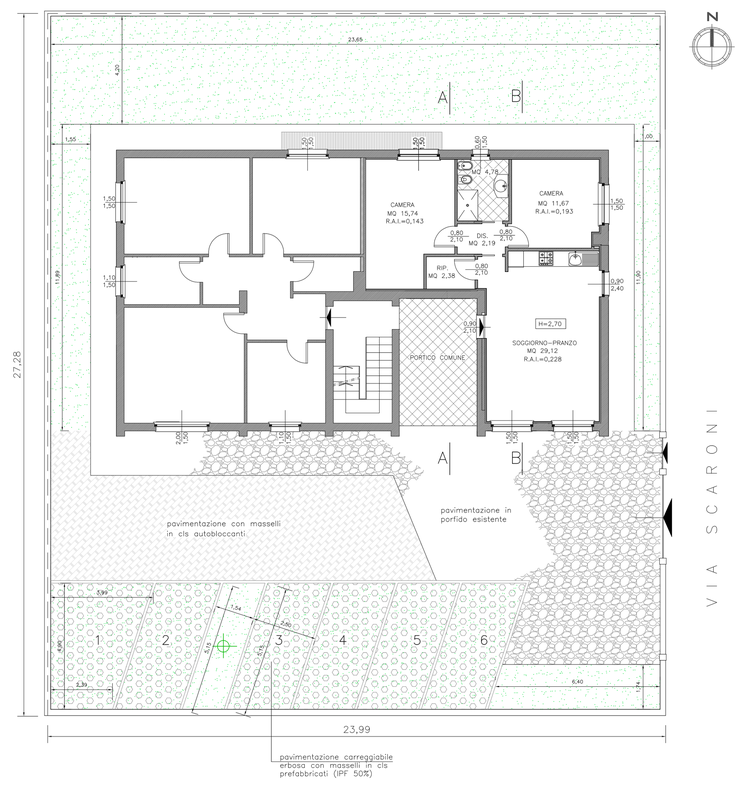


N

VIA SCARONI

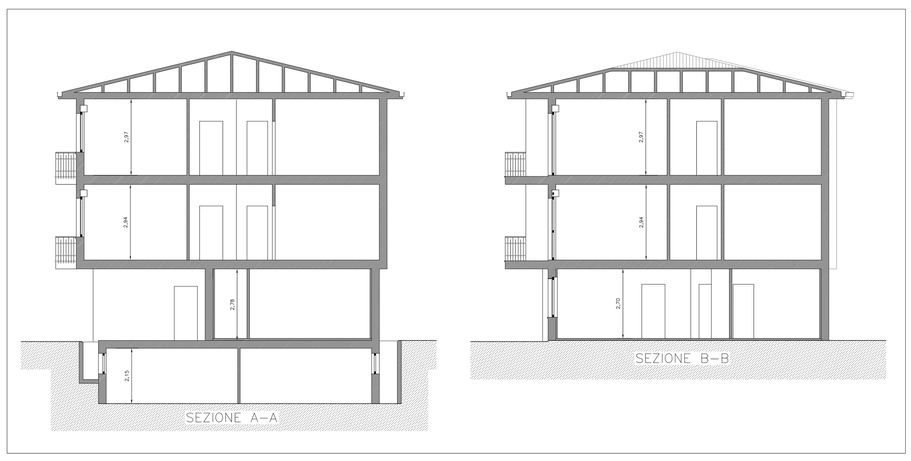


## VERIFICA PERMEABILITA' FONDIARIA

SUPERFICIE LOTTO 27,28 x 23,99 = mq 654,45

I.P.F. mq 654,45 x 25% = mq 163,61

PERMEABILITA' FONDIARIA IN PROGETTO


| | |
|---|---|
| 23,65 x 4,20 | = mq 99,33 |
| 11,89 x 1,55 | = mq 18,43 |
| 11,90 x 1,00 | = mq 11,90 |
| 5,15 x 1,54 | = mq 7,93 |
| 6,40 x 1,74 | = mq 11,14 |
| 4,90 x (3,99+2.39)/2 x 0,5 | = mq 7,82 |
| 5 x (5,15 x 2,50) x 0,5 | = mq 32,18 |

Sommano = mq188,73 > mq 163,61







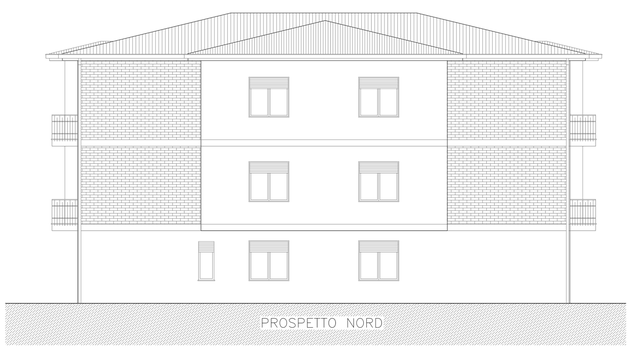


STUDIO
GEOMETRA
GRAZIANO
FRANZONI
TECNICO

VIA COSTITUZIONE n°22
25038 ROVATO (BS)
tel e fax 030 7721971
E-mail: graziano.franzoni@libero.it

COMUNE:
COMUNE DI ROVATO
PROVINCIA DI BRESCIA

COMMITTENTE:
FACCHETTI GIUSEPPINA

PROGETTO DI:
PIANO DI RECUPERO CON CAMBIO DI DESTINAZIONE D'USO PARZIALE DEL P.TERRA NELL'IMMOBILE SITO IN VIA SCARONI,6

TITOLO DISEGNO:
P R O G E T T O
PIANTA P.TERRA - PROSPETTI-SEZIONI

TAVOLA: 4

SCALA: 1:100

DATA: Agosto 2026

AGGIORNAMENTO:

FASE PROGETTO: PdR

PROT:

DISEGNATORE:

Proprieta' del Geom.GRAZIANO FRANZONI.Senza autorizzazione scritta dello stesso il presente disegno non potra' essere utilizzato per la costruzione dell'oggetto rappresentato, ne venire comunicato a terzi o riprodotto