



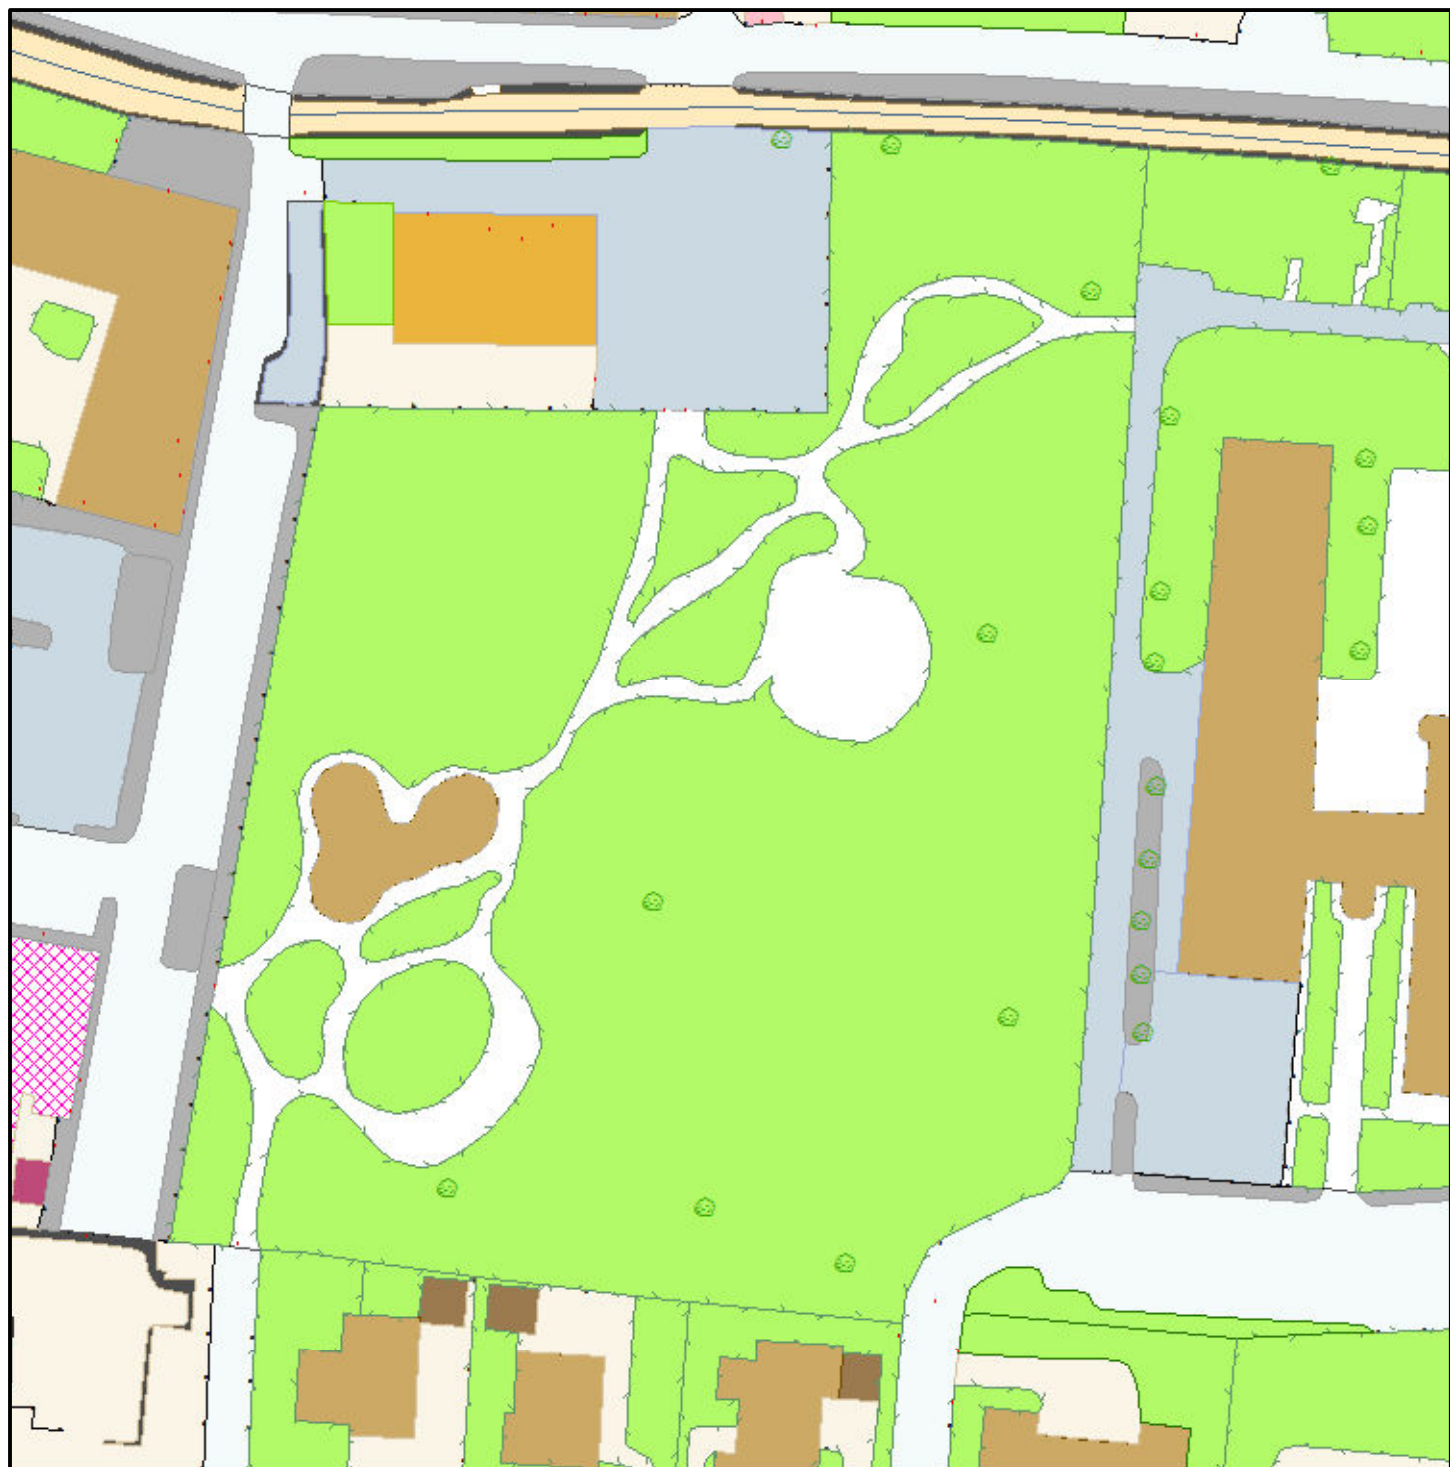


1:1.000

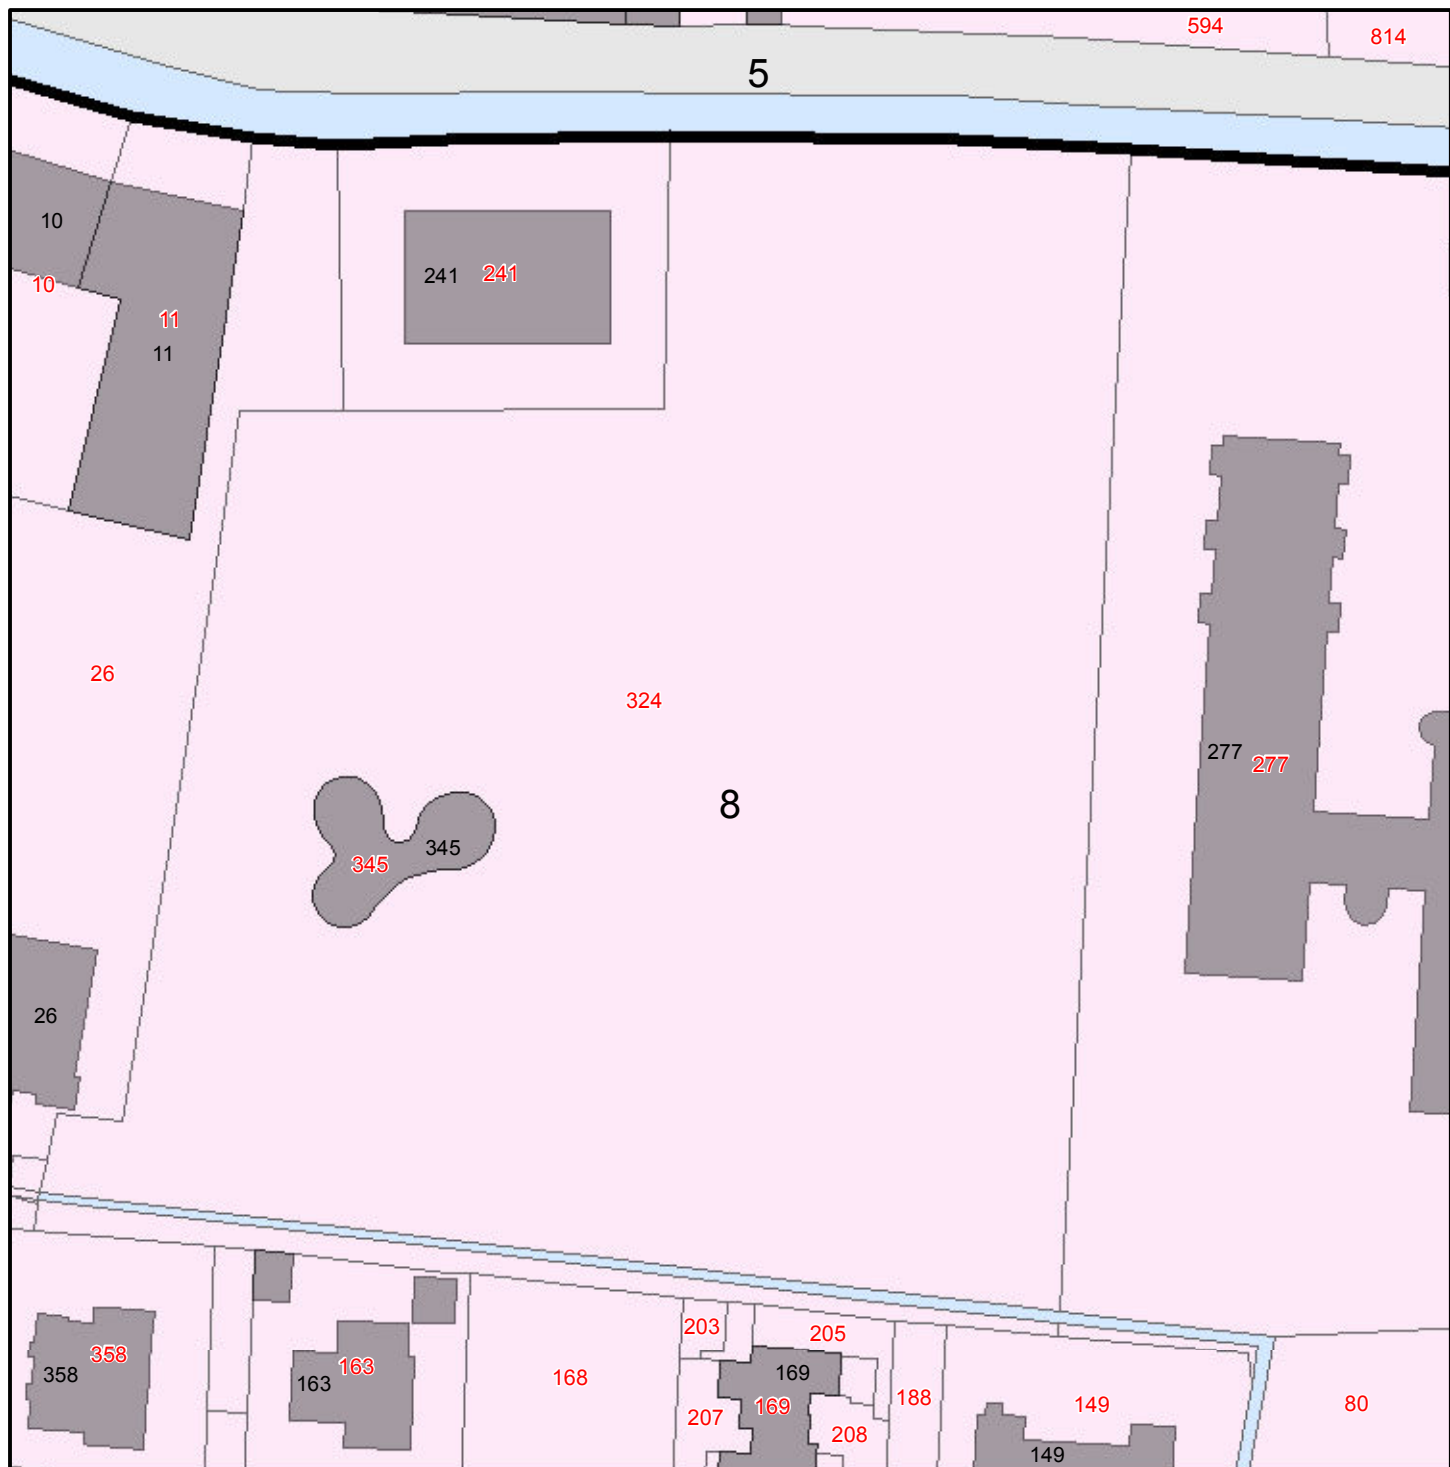

1:1.000



1:1.000

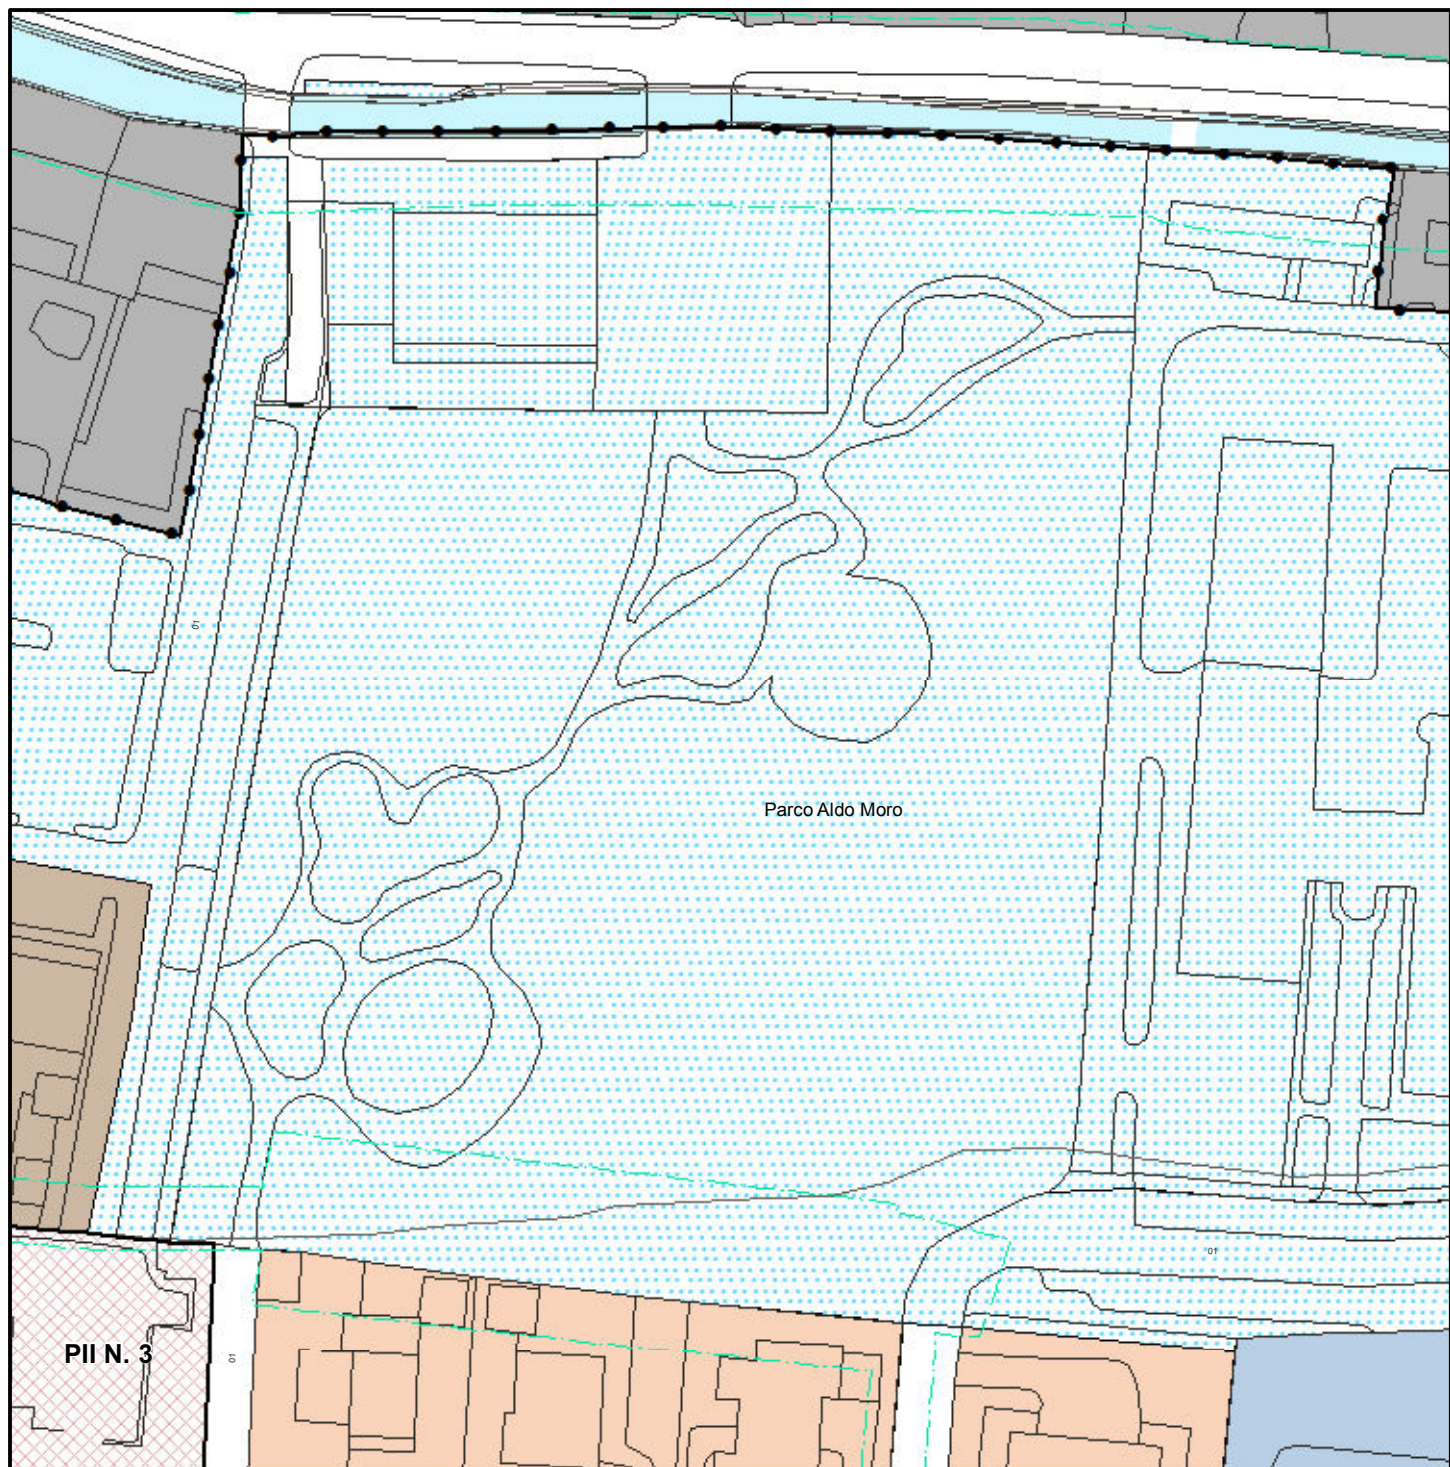

Agenzia del Territorio
CATASTO FABBRICATI
Ufficio Provinciale di
Brescia

Dichiarazione protocollo n. _____ del _____

Planimetria di u.i.u. in Comune di Rovato

Largo Carlo Cattaneo

civ. _____

Identificativi Catastali:

Sezione: NCT

Foglio: 8

Particella: 345

Subalterno:

Compilata da:

Pelizzari Simone

Iscritto all'albo:


Geometri

Prov. Brescia


N. 4754

Scheda n. 1

Scala 1:200

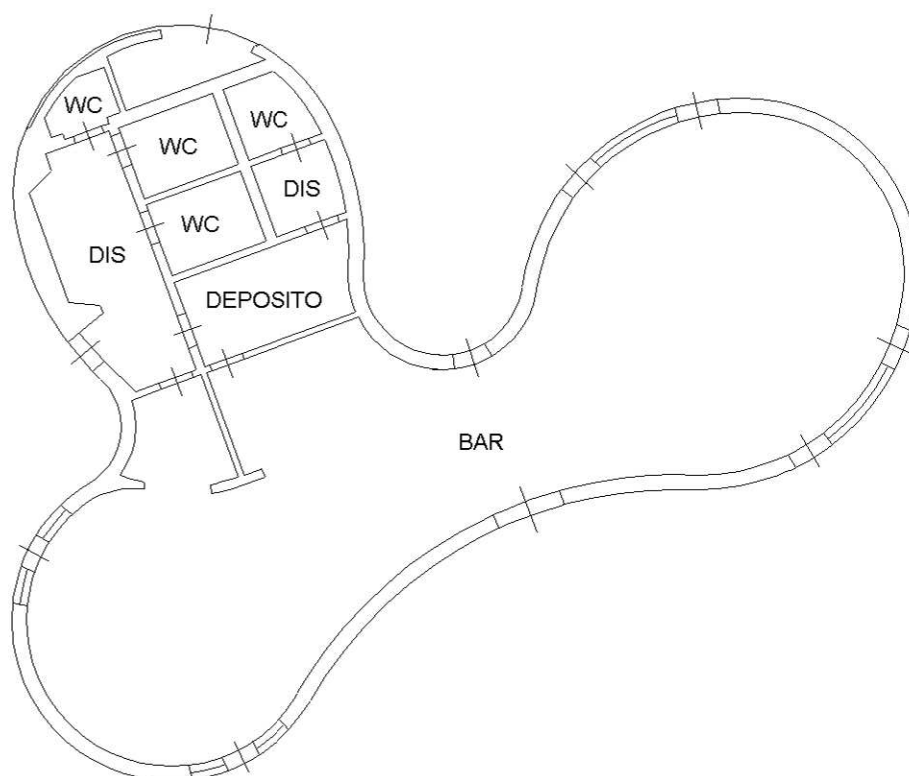

PIANO TERRA
H=3.10

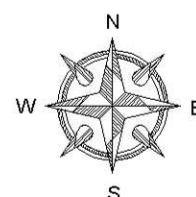

N.B. Gli ambienti A5, A8, A10 sono dotati di vaso wc con comando di scarico a pedale

Vaso igienico sospeso in porcellana vetrificata

Lavabo sospeso in porcellana vetrificata completo di gruppo di erogazione elettronica installato sopra il lavabo, funzionamento tramite sensore elettronico alimentato a batteria

Pareti WC e anti-WC rivestite in ceramica bianca fino ad un'altezza di mt 2.00

Lavabo soprapiano in porcellana vetrificata completo di gruppo di erogazione elettronica installato sopra il lavabo, funzionamento tramite sensore elettronico alimentato a batteria

Porta di accesso al locale WC dotata di molla di chiusura automatica

Vaso igienico sospeso in porcellana vetrificata

Lavabo sospeso in porcellana vetrificata completo di gruppo di erogazione con miscelatore monocomando

Sistema di estrazione aria in tubi in polietilene collegati a torrino estrattore centrifugo centralizzato posto in copertura, con portata, alla velocità massima, di 1300 mc/h dotato di interruttore di servizio e silenziatore per una bassa rumorosità, azionato con interruttore manuale e temporizzatore.

Lavabo sospeso in porcellana vetrificata completo di gruppo di erogazione con miscelatore elettronico alimentato a batteria

Miscelatore termoscopico per utilizzare il vaso come bidet, completo di flessibile, doccetta a mano e comando a leva lunga

Vaso per disabili in ceramica bianca, tipo DOLOMITE ATLANTIS

Armadietto a doppio scomparto per indumenti personale

Pulsante allarme del tipo a tirante

Dispositivo di scarico wc del tipo a leva

Lavabo in porcellana per disabili tipo DOLOMITE ATLANTIS, completo di rubinetto miscelatore monocomando a leva lunga antifrizione

Esclusa adduzione gas esclusa preparazione cibi

VERIFICA POTENZA TORRINO ESTRATTORE
 $S.U. = A_4 + A_5 + A_6 + A_7 + A_8 = 5.30 + 5.30 + 10.85 + 4.16 + 3.67 = 29.29 \text{mq}$
 $29.28 \text{mq} \times 3 \times 12 = 1054.07 < 1300 \text{mc/h}$ Verificato

Totale posti a sedere max. 90

PIANTA PADIGLIONE
 SCALA 1:100

AMBITO	DESTINAZ.	S.U.	R.I.	R.A.	PAVIM.	PARETI	SOFFITTO	BATTISCOPA
A1	SALA	167.79 m ²	SF=(0.9x3)x19=51.3mq R.A.I.=1/3	SF=(0.9x3)x9=24.3mq R.A.I.=1/7	GRES FINE PORCELL.	INTONACO	INTONACO E CONTROSOFF.	IN ALLUMINIO sp 15/10, h. 8cm
A2	DISTRIBUZ.	6.29 m ²	---	RICAMBIO MECCANICO	GRES FINE PORCELL.	INTONACO	CONTROSOFF.	IN ALLUMINIO sp 15/10, h. 8cm
A3	ANTEBAGNO PUBBLICO	17.76 m ²	SF=(0.9x3)=2.70mq R.A.I.=1/7	SF=(0.9x3)=2.70mq R.A.I.=1/7	GRES FINE PORCELL.	CERAMICA MONOCOTTURA	INTONACO	NO
A4	BAGNO H. PUBBLICO	5.30 m ²	---	RICAMBIO MECCANICO	GRES FINE PORCELL.	CERAMICA MONOCOTTURA	INTONACO	NO
A5	BAGNO PUBBLICO	5.30 m ²	---	RICAMBIO MECCANICO	GRES FINE PORCELL.	CERAMICA MONOCOTTURA	INTONACO	NO
A6	DEPOSITO	10.85 m ²	---	RICAMBIO MECCANICO	GRES FINE PORCELL.	CERAMICA MONOCOTTURA	INTONACO	NO
A7	ANTEBAGNO PRIVATO	4.16 m ²	---	RICAMBIO MECCANICO	GRES FINE PORCELL.	CERAMICA MONOCOTTURA	INTONACO	NO
A8	BAGNO PRIVATO	3.67 m ²	---	RICAMBIO MECCANICO	GRES FINE PORCELL.	CERAMICA MONOCOTTURA	INTONACO	NO
A9	LOCALE CALDAIA	5.25 m ²	---	SF=(0.9x3)x3=8.1mq	BATTUTO DI CEMENTO	RETE STIRATA ZINCATA	INTONACO	NO
A10	BAGNO PUBBLICO	2.33 m ²	SF=(1.5x0.2)=0.3mq R.A.I.=1/8	SF=(1.5x0.2)=0.3mq R.A.I.=1/8	GRES FINE PORCELL.	CERAMICA MONOCOTTURA	INTONACO	NO

architettura e coordinamento

ASSOCIATI
 ASSOCIATI

SERGIO BAIGUERA
 CLAUDIO BUIZZA
 IGNAZIO IVAN TOGNAZZI
 ARCHITETTI

Via L. Apollonio, 5/a - 25124 Brescia
 tel. 030/3702758; fax. 030/395820
 E-mail: associatiassociati@tin.it

codice protocollo

06011

committente

COMUNE DI ROVATO
 Via Lamarmora, 7
 Rovato - Brescia

progetto

INTERVENTO DI
 RIQUALIFICAZIONE
 DEL PARCO ALDO MORO
 Rovato - Brescia

fase di progetto

PROGETTO ESECUTIVO
 PARERE ASL

responsabile progetto

Arch. Claudio Buizza

responsabile junior

Arch. Stefania Braga
 Arch. Silvia Robba
 disegnatore

48
 26

data

21/02/2007

titolo tavola

PIANTA PADIGLIONE

tavola n.

2

scala

1:100

file

Allplan/06011/Planplot n. 40