


Legenda

- Allevamento bovini - Familiare
- Allevamento bovini - Non intensivo
- ▲ Allevamento bovini - Intensivo
- Allevamento suini - Familiare
- Allevamento suini - Non intensivo
- ▲ Allevamenti suini - Intensivo
- Allevamento ovini e caprini - Familiare
- Allevamento ovini e caprini - Non intensivo
- ▲ Allevamento ovini e caprini - Intensivo
- Allevamento equini - Familiare
- Allevamento equini - Non intensivo
- ▲ Allevamento avicunicoli - Intensivo
- catasto fabbricati
- catasto acque e strade
- confine comunale

- Comparto stabilimento esistente Eural Gnutti S.p.a.
- Comparto oggetto di ampliamento stabilimento Eural Gnutti S.p.a. Progetto da SUAP ST mq 87254

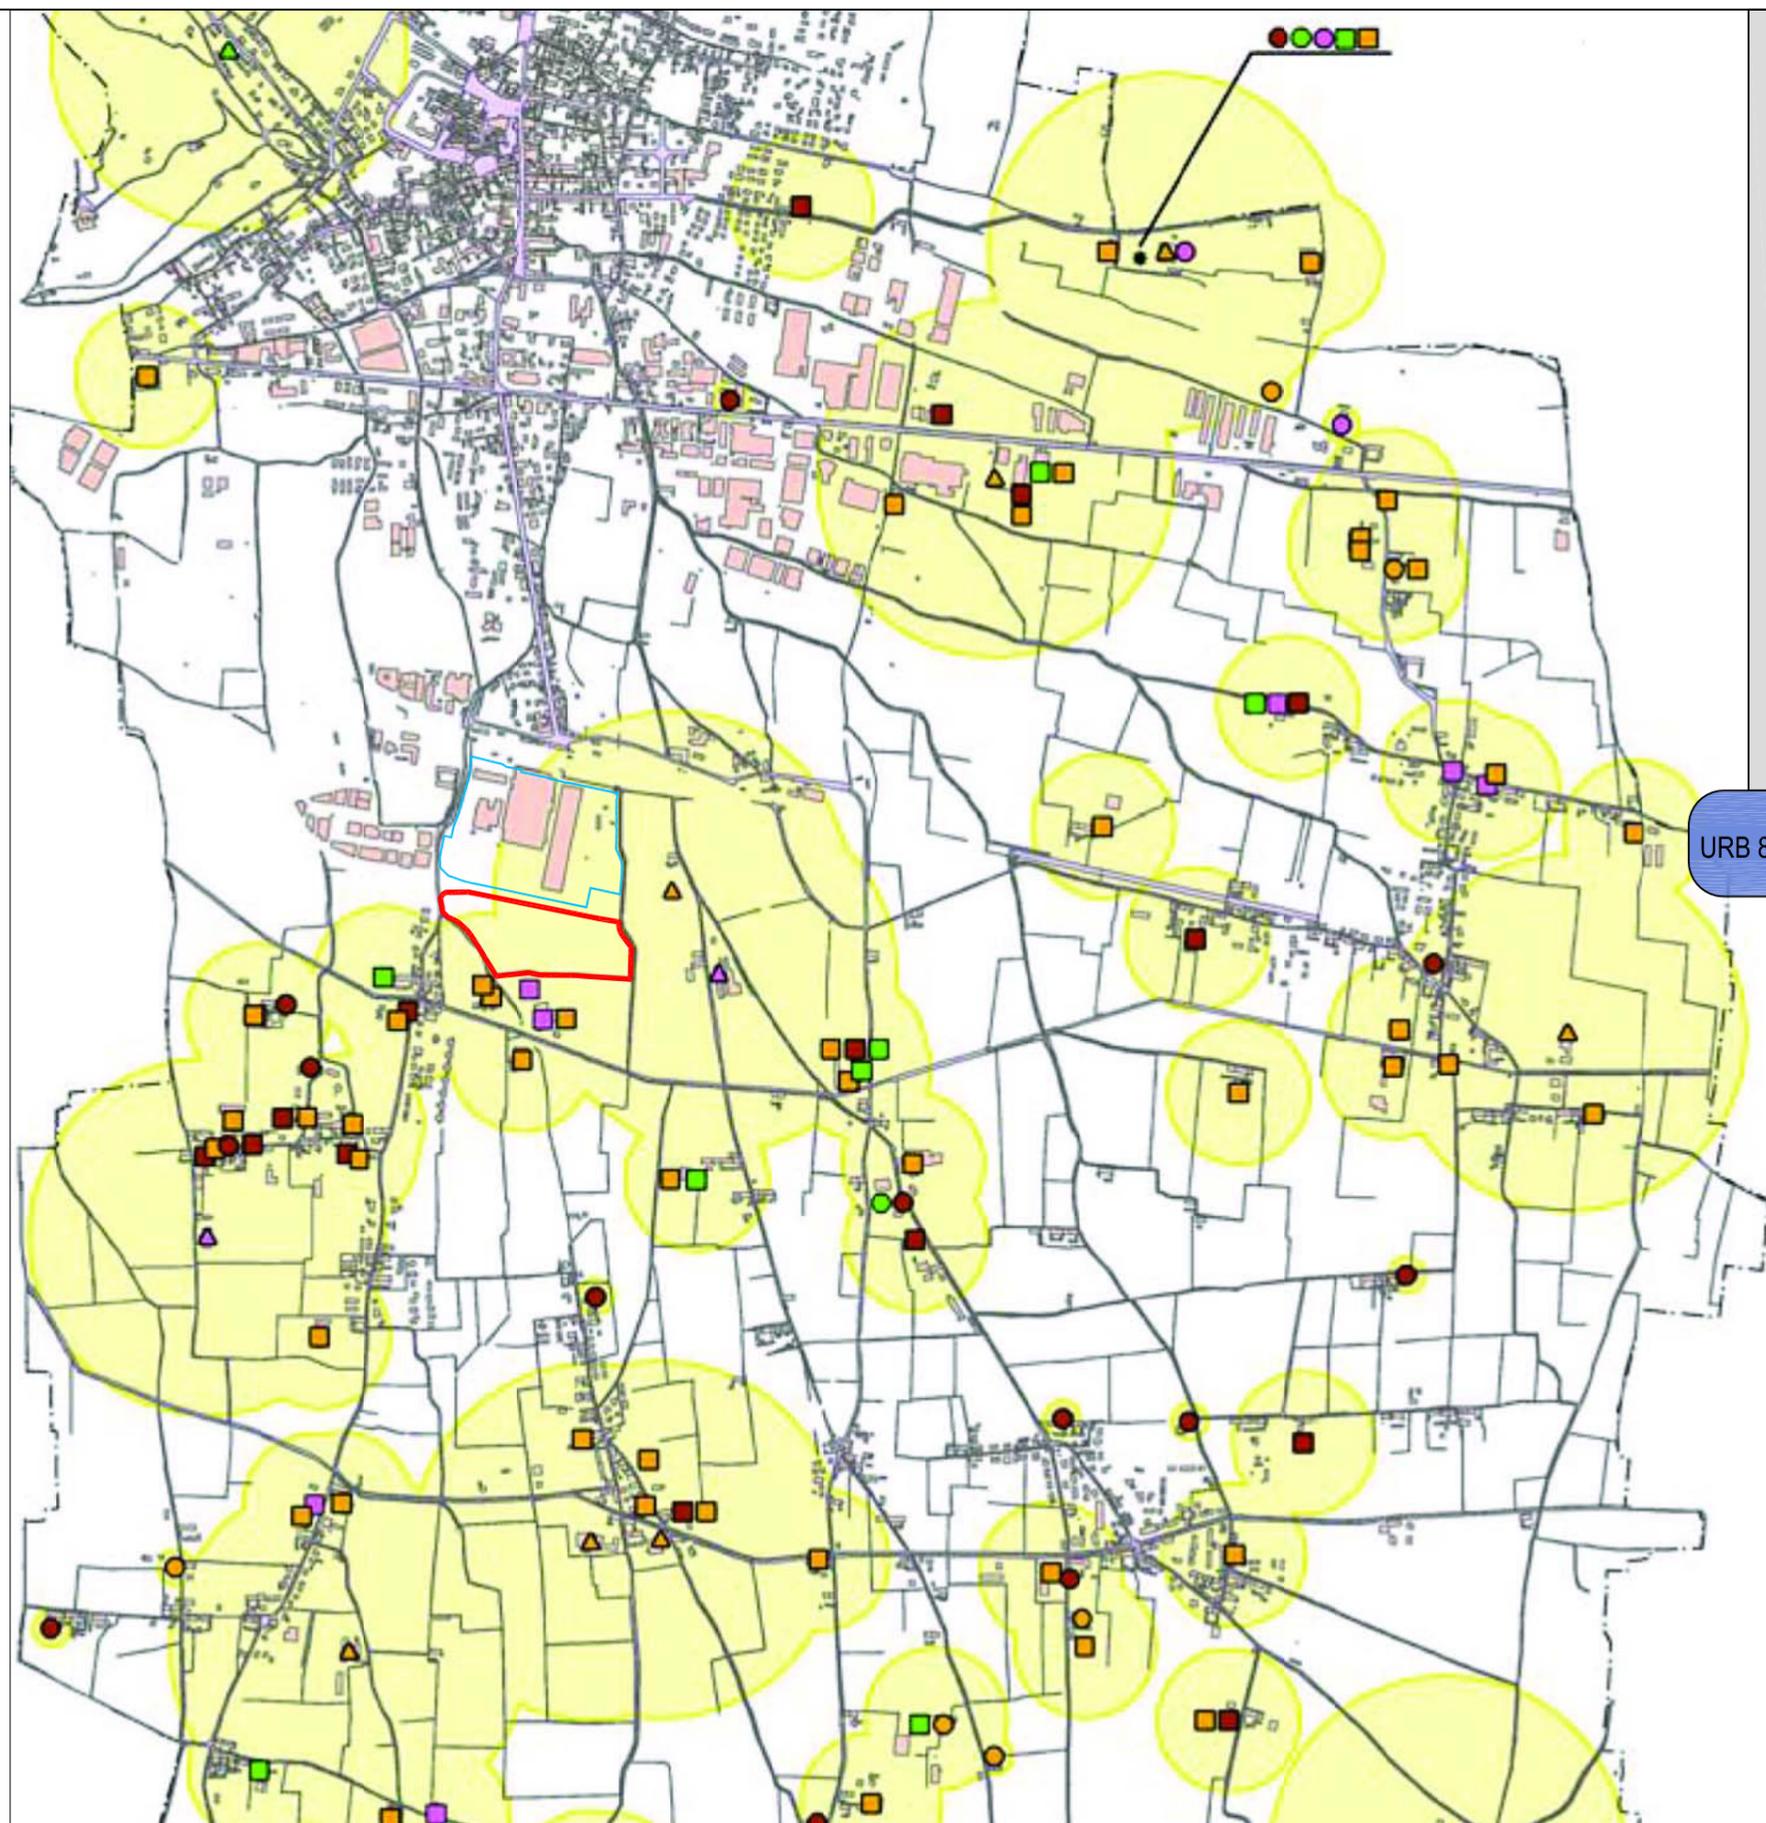

URB 8 c

COMUNE DI ROVATO

Provincia di Brescia

Commessa:

U - 164

Data:

Maggio 2011

Oggetto:

Elaborato n.:

URB 8 c

Scala:

1:20.000

Proposta preliminare progetto di espansione per attività produttiva
 (QUADRO CONOSCITIVO DEL TERRITORIO COMUNALE E VERIFICA DI COMPATIBILITA' DELLE PREVISIONI DI PROGETTO I)
LOCALIZZAZIONE ALLEVAMENTI

Committente:

EURAL GNUTTI S.P.A
 Stabilimento di Rovato
 Via S.Andrea, 3
 25038 Rovato (Brescia) Italia
 P.IVA 00566100988

Progettista:

ERMES BARBA - MAURO SALVADORI
 ARCHITETTI ASSOCIATI
 P.zza Roma, 3 - Villanuova S/C (BS)
 Tel. 0365/373650 - Fax. 0365/31059
 architetti.associa@barbasalvadori.it
 www.barbasalvadori.it