

PIANO TERRA

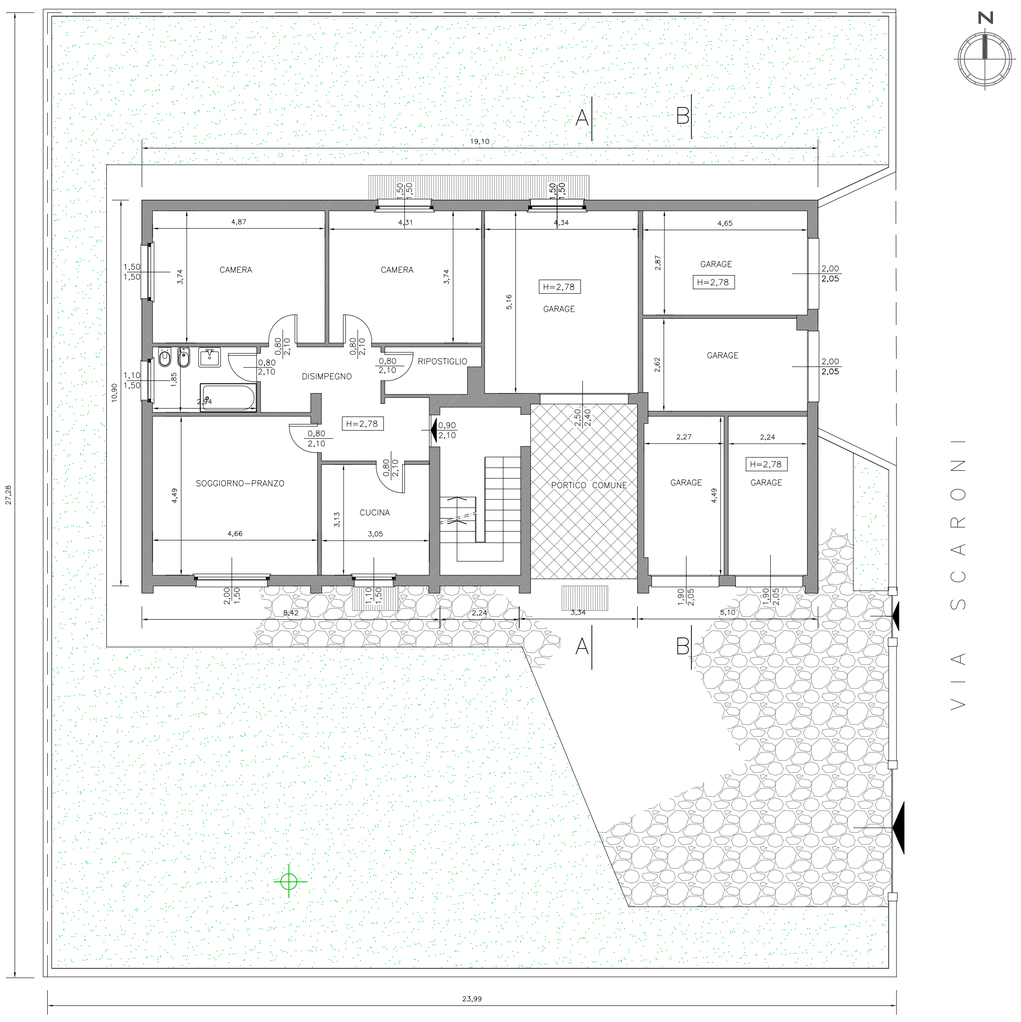


PIANO PRIMO

PIANO SECONDO

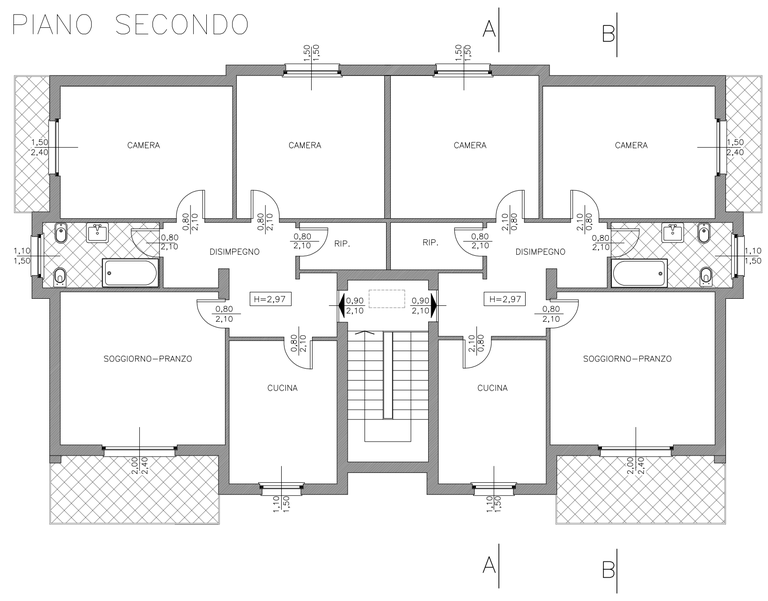

PIANO INTERRATO

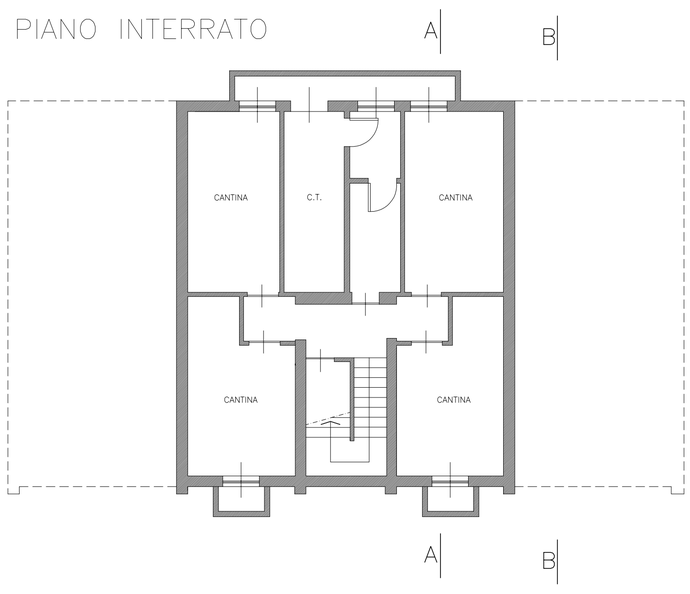

STUDIO
GEOMETRA
GRAZIANO
FRANZONI
TECNICO

VIA COSTITUZIONE n°22
25038 ROVATO (BS)
tel e fax 030 7721971
E-mail: graziano.franzoni@libero.it

COMUNE:
COMUNE DI ROVATO
PROVINCIA DI BRESCIA

COMMITTENTE:
FACCHETTI GIUSEPPINA

PROGETTO DI:
PIANO DI RECUPERO CON CAMBIO DI DESTINAZIONE D'USO PARZIALE DEL P.TERRA NELL'IMMOBILE SITO IN VIA SCARONI,6

TITOLO DISEGNO:
STATO DI FATTO
PIANTA P.INTERRATO / P.TERRA / P.1° / P.2°

TAVOLA: 1

SCALA: 1:100

DATA: Agosto 2026

AGGIORNAMENTO:

FASE PROGETTO: PdR

PROT:

DISEGNATORE:

Proprieta' del Geom.GRAZIANO FRANZONI.Senza autorizzazione scritta dello stesso il presente disegno non potra' essere utilizzato per la costruzione dell'oggetto rappresentato, ne venire comunicato a terzi o riprodotto