


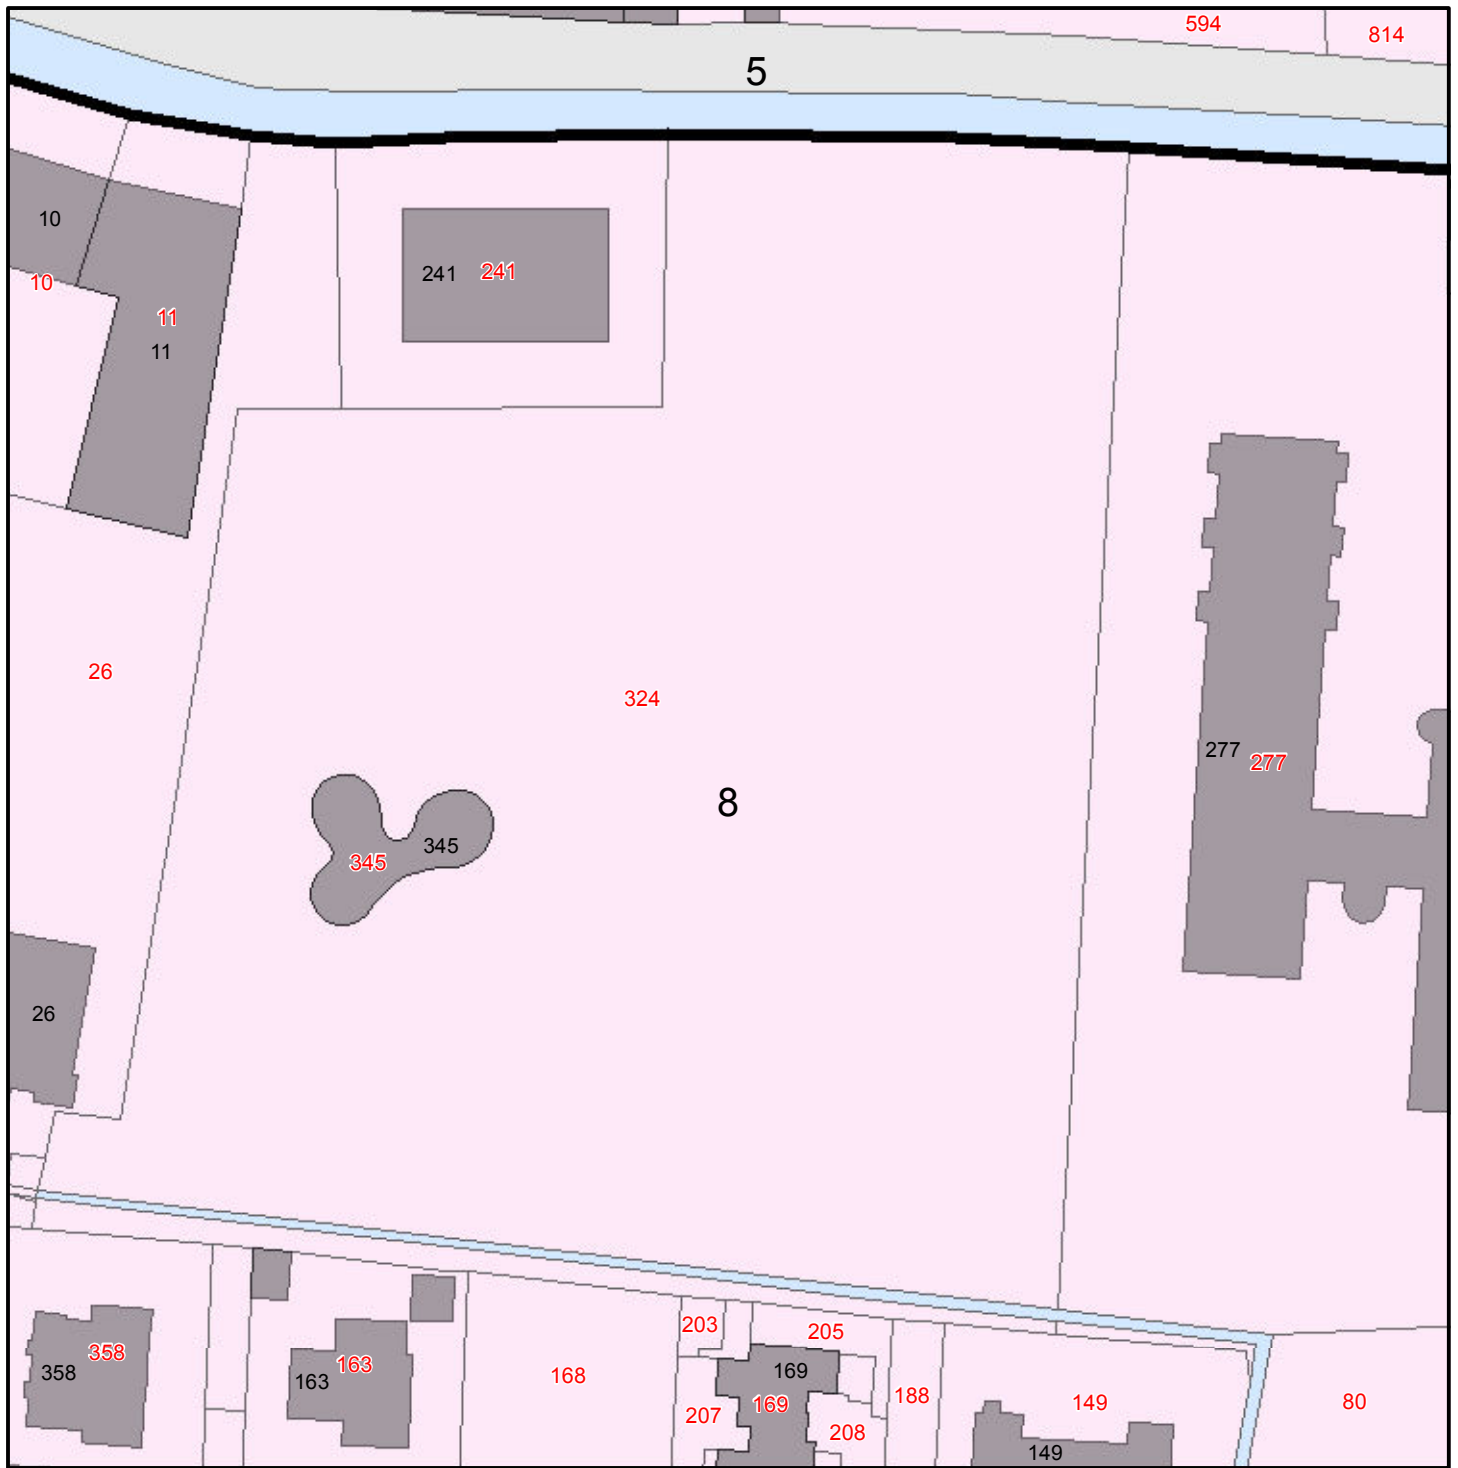

1:1.000



1:1.000



1:1.000

**Agenzia del Territorio**  
**CATASTO FABBRICATI**  
**Ufficio Provinciale di**  
**Brescia**

Dichiarazione protocollo n. \_\_\_\_\_ del \_\_\_\_\_

Planimetria di u.i.u. in Comune di Rovato

Largo Carlo Cattaneo

civ. \_\_\_\_\_

Identificativi Catastali:

Sezione: NCT

Foglio: 8

Particella: 345

Subalterno: \_\_\_\_\_

Compilata da:

Pelizzari Simone

Iscritto all'albo:


Geometri

Prov. Brescia

N. 4754

Scheda n. 1

Scala 1:200

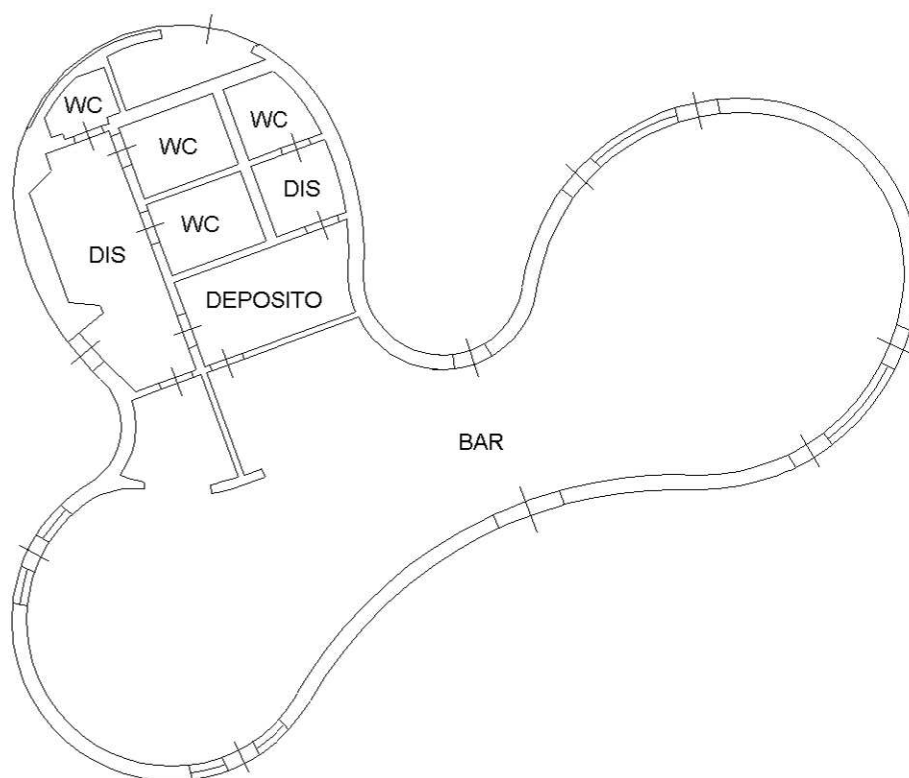

PIANO TERRA  
H=3.10

