


Stato di attuazione della pianificazione vigente

LEGENDA

-  ZONA A
-  EDIFICI DI PREGIO ESTERNI ALLA ZONA A
-  ZONA B1 EDILIZIA RESIDENZIALE ESISTENTE E DI COMPLETAMENTO
-  ZONA B2 EDILIZIA RESIDENZIALE ESISTENTE E DI COMPLETAMENTO
-  ZONA B3 EDILIZIA RESIDENZIALE ESISTENTE E DI COMPLETAMENTO
-  ZONA B4 EDILIZIA RESIDENZIALE ESISTENTE E DI COMPLETAMENTO
-  ZONA B5 VILLE CON PARCO
-  ZONA C1 EDILIZIA RESIDENZIALE DI ESPANSIONE
-  ZONA C2 EDILIZIA RESIDENZIALE DI ESPANSIONE
-  ZONA C3 EDILIZIA ALBERGHIERA DI ESPANSIONE
-  ZONA D1 ATTIVITA' PRODUTTIVE INDUSTRIALI OD ARTIGIANALI ESISTENTI
-  ZONA D2 ATTIVITA' PRODUTTIVE INDUSTRIALI OD ARTIGIANALI DI ESPANSIONE
-  ZONA D3 ATTIVITA' COMMERCIALI E DIREZIONALI ESISTENTI E DI COMPLETAMENTO
-  ZONA D3 ATTIVITA' COMMERCIALI E DIREZIONALI DI ESPANSIONE
-  ZONA E1 AGRICOLA
-  ZONA E2 BOSCHIVA
-  ZONA E3 VIGNETO ED ULIVETO
-  ZONA E4 ULIVETO
-  ZONA F1 PRIVATA PER SERVIZI DI INTERESSE COLLETTIVO ESISTENTE E DI COMPLETAMENTO
-  ZONA F2 PRIVATA PER SERVIZI DI INTERESSE COLLETTIVO DI NUOVO IMPIANTO
-  ZONA F3 IMPIANTI SPORTIVI DI INTERESSE SOVRACCOMUNALE
-  ZONA S.P. ATTREZZATURE E SERVIZI PUBBLICI
-  ZONA S.F. SPAZI FUNZIONALI AGLI INSEDIAMENTI COMMERCIALI E PRODUTTIVI
-  ZONA S.T. SERVIZI TECNOLOGICI
-  PIANI ESECUTIVI CON VINCOLI SPECIFICI (ART.48 N.T.A.)
-  ZONA DI RISPETTO CIMITERIALE (R.D. N° 1265 DEL 27/07/34)
-  ZONA DI RISPETTO IDROGEOLOGICO (R.D. N° 3267 DEL 30/12/23)
-  AREE DI RISPETTO IDRAULICO (D.P.R. N° 236 DEL 24/05/88)
-  ZONA DI RISPETTO AMBIENTALE (LEGGE N° 1439 DEL 29/06/39)
-  FASCIA DI RISPETTO STRADALE E FERROVIARIO
-  PISTA CICLABILE PREVISTA DALLA PROVINCIA DI BRESCIA
-  PIANO ESECUTIVO
-  PIANO ESECUTIVO CON VINCOLI SPECIFICI (ART.48 N.T.A.)

-  Comparto stabilimento esistente Eural Gnutti S.p.a.
-  Comparto oggetto di ampliamento stabilimento Eural Gnutti S.p.a. Progetto da SUAP ST mq 87254

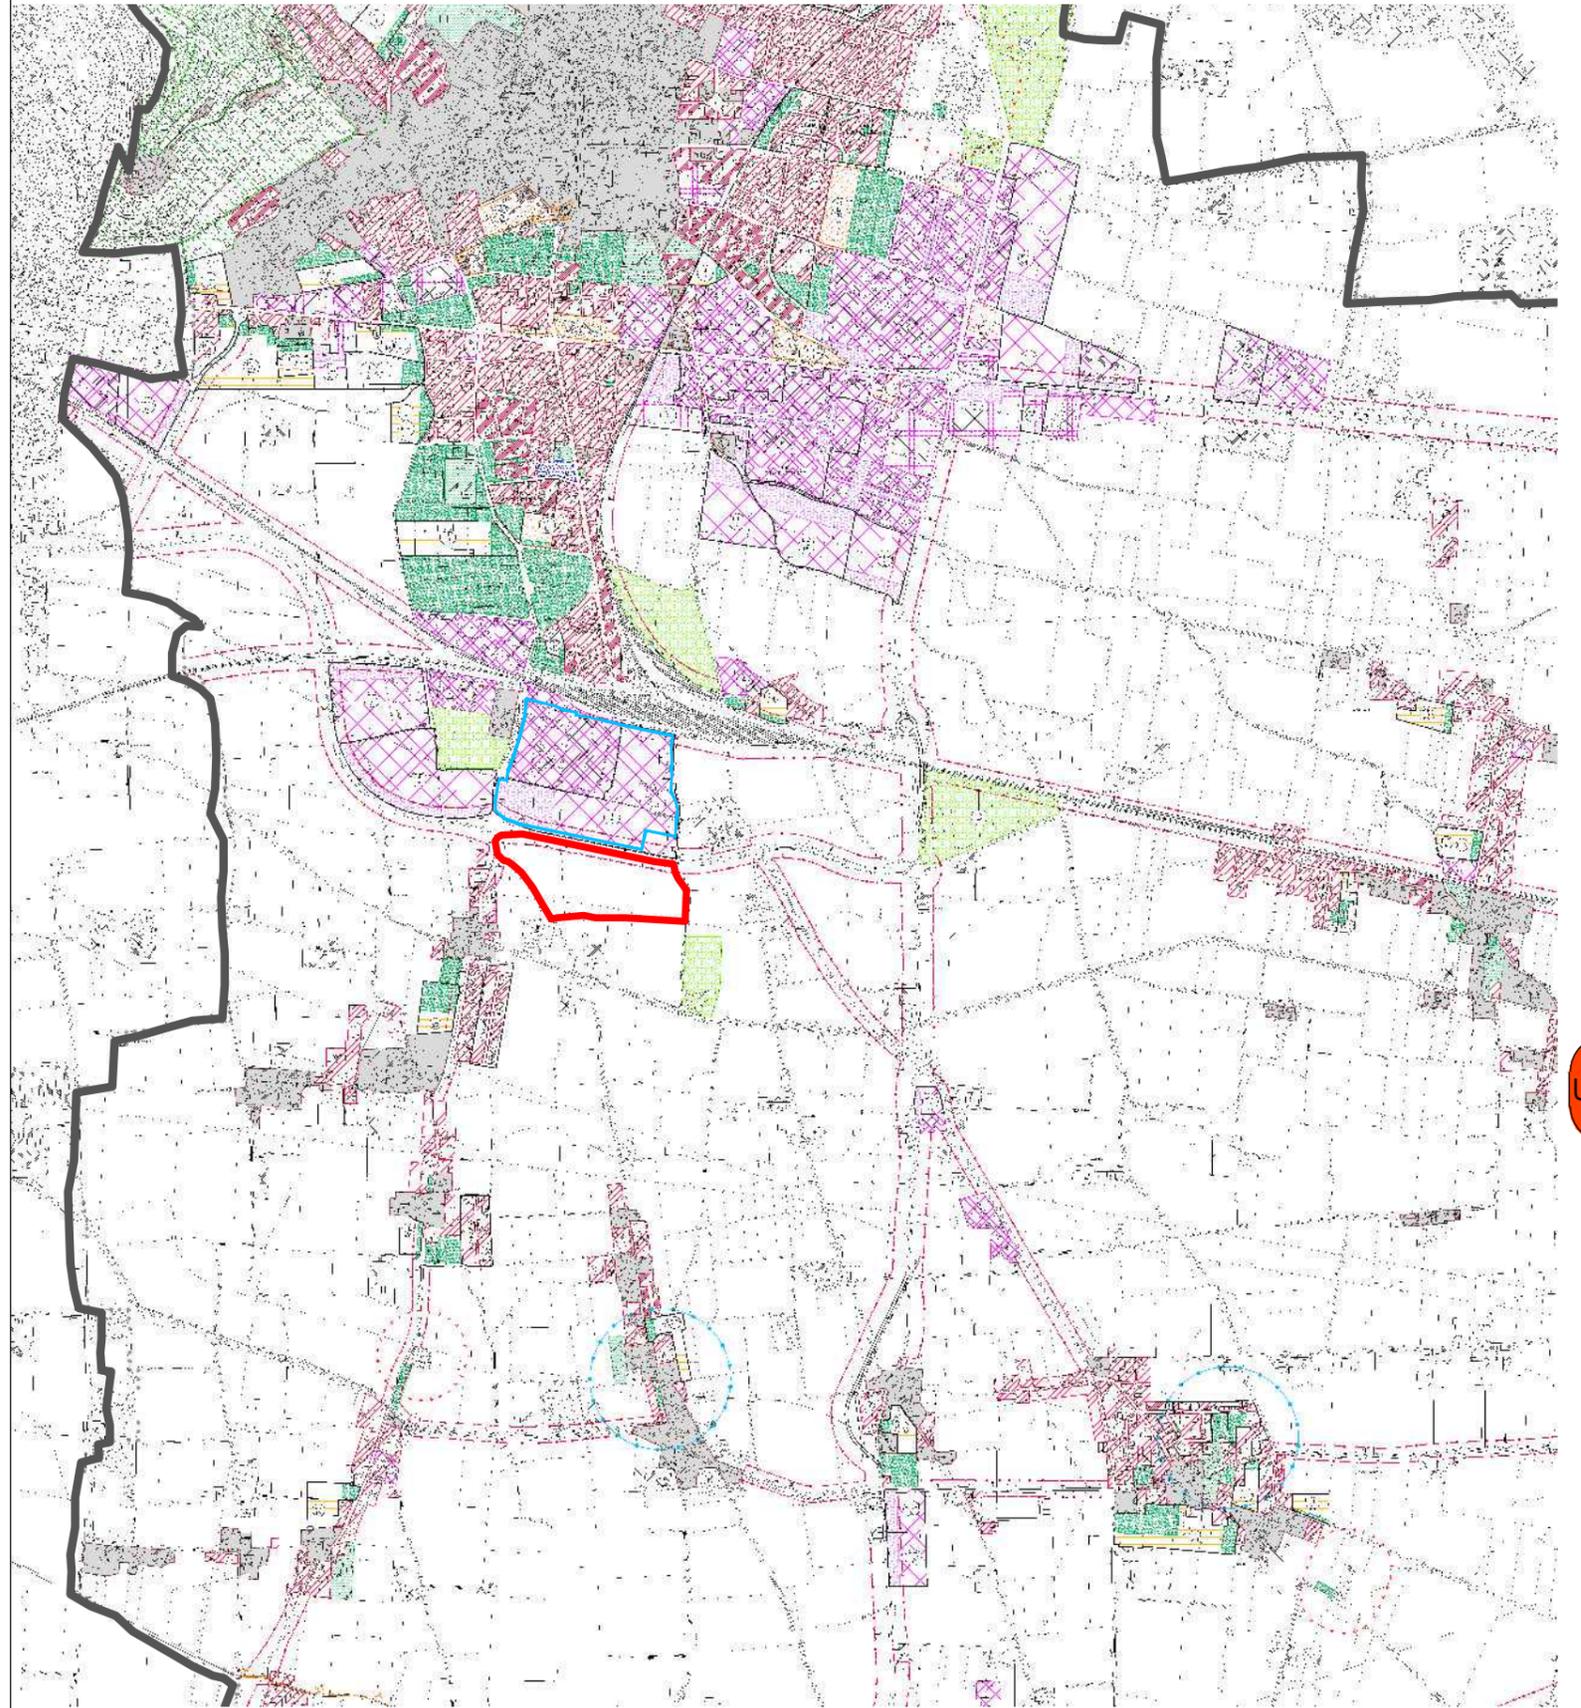

URB 11a

COMUNE DI ROVATO

Provincia di Brescia

Commessa:

U - 164

Data:

Maggio 2011

Oggetto:

Elaborato n.:

URB 11a

Scala:

1:20.000

Proposta preliminare progetto di espansione per attività produttiva

(QUADRO PROGETTUALE)
TAVOLA DI AZZONAMENTO DEL PRG

Committente:

EURAL GNUTTI S.P.A
Stabilimento di Rovato

Via S.Andrea, 3
25038 Rovato (Brescia) Italia
P.IVA 00566100988

Progettista:

ERMES BARBA - MAURO SALVADORI
ARCHITETTI ASSOCIATI

P.zza Roma, 3 - Villanuova S/C (BS)
Tel. 0365/373650 - Fax. 0365/31059
architetti.associati@barbasalvadori.it
www.barbasalvadori.it