



ESTRATTO DI MAPPA FOGLIO 31 N.C.T.R.

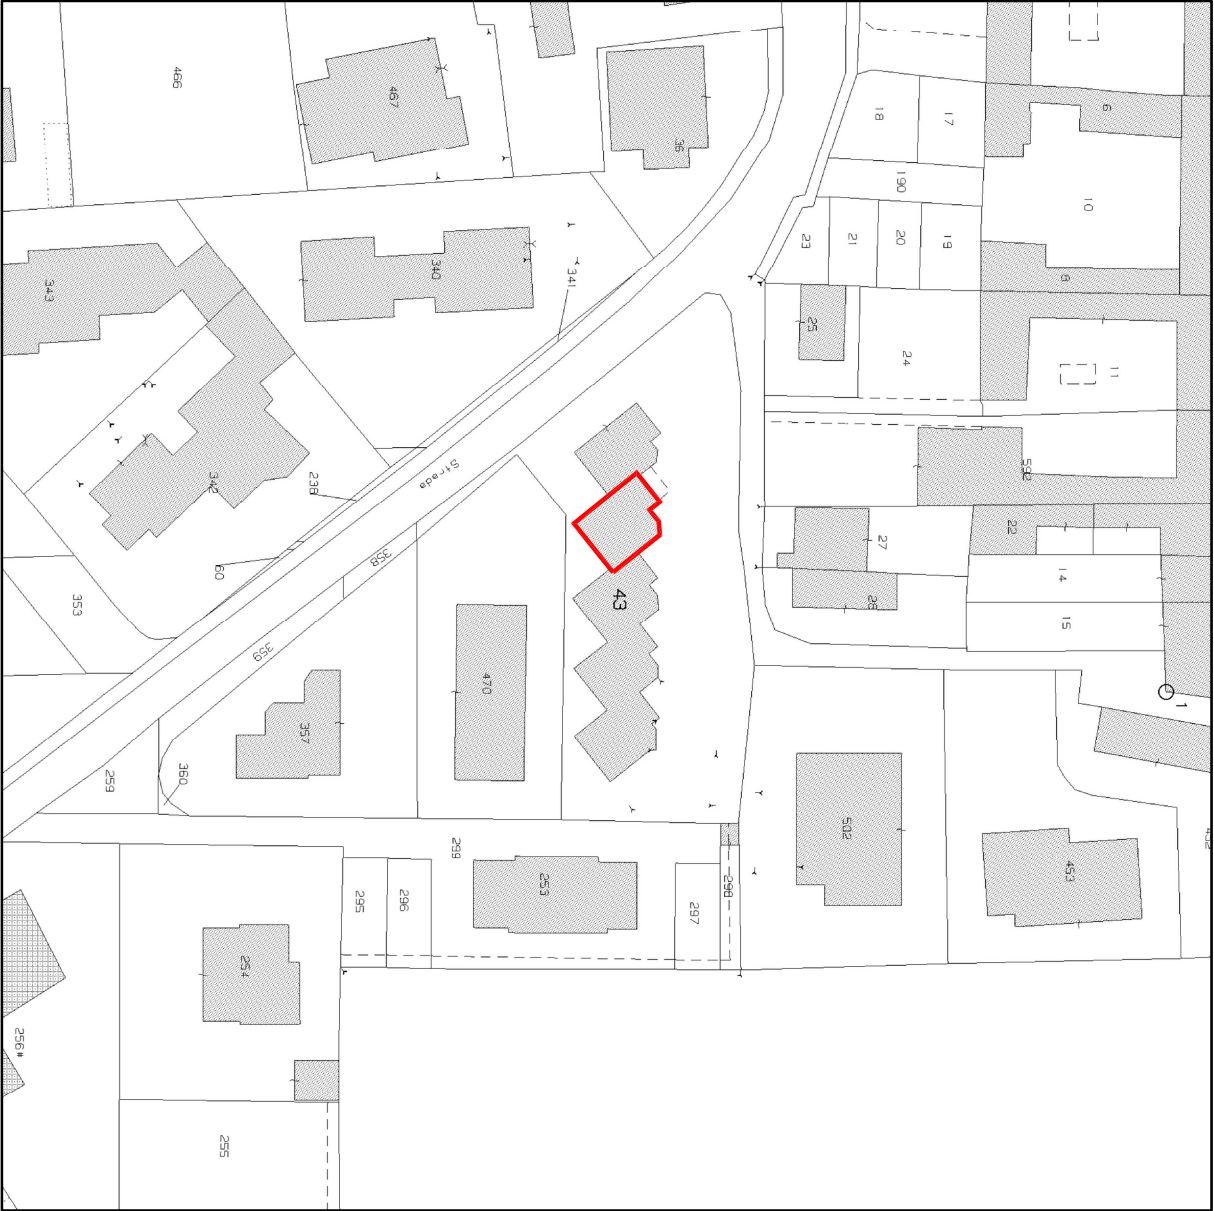


Mappale 43 Sub 508-509

Scala 1:1000

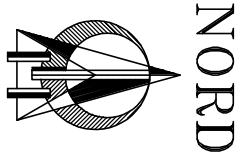

ESTRATTO DI P.G.T.

Piano delle Regole - P1.2 - Uso del suolo per il territorio comunale

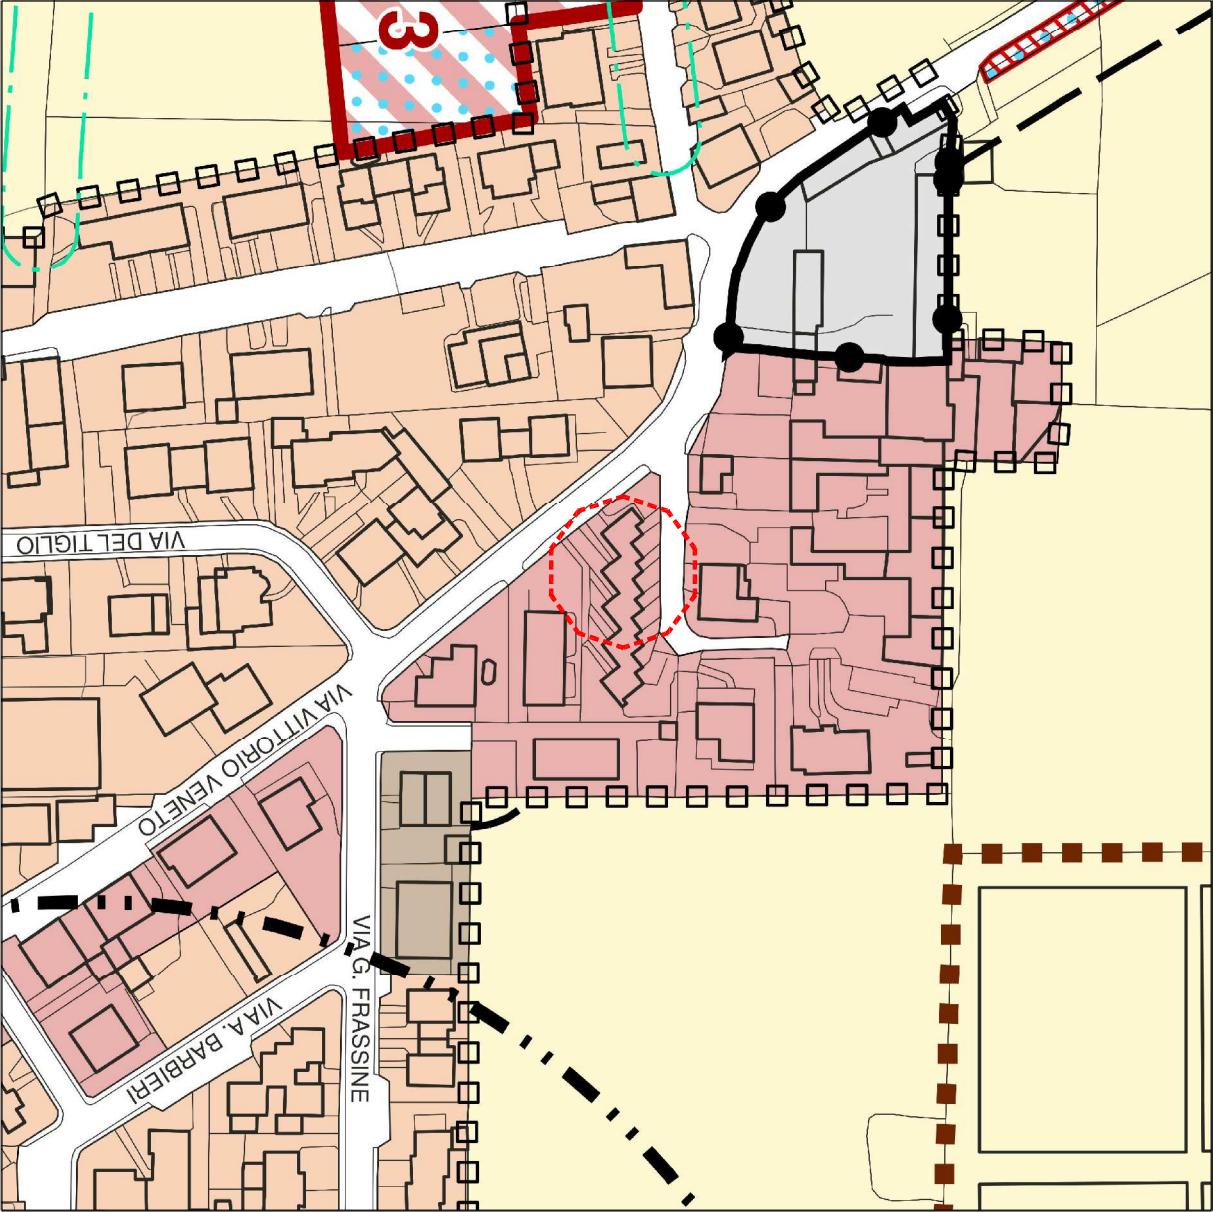

Zona "B2 - Tessuto a destinazione residenziale prevalente a media densità"

Scala 1:2000