




Pianta Piano Terra

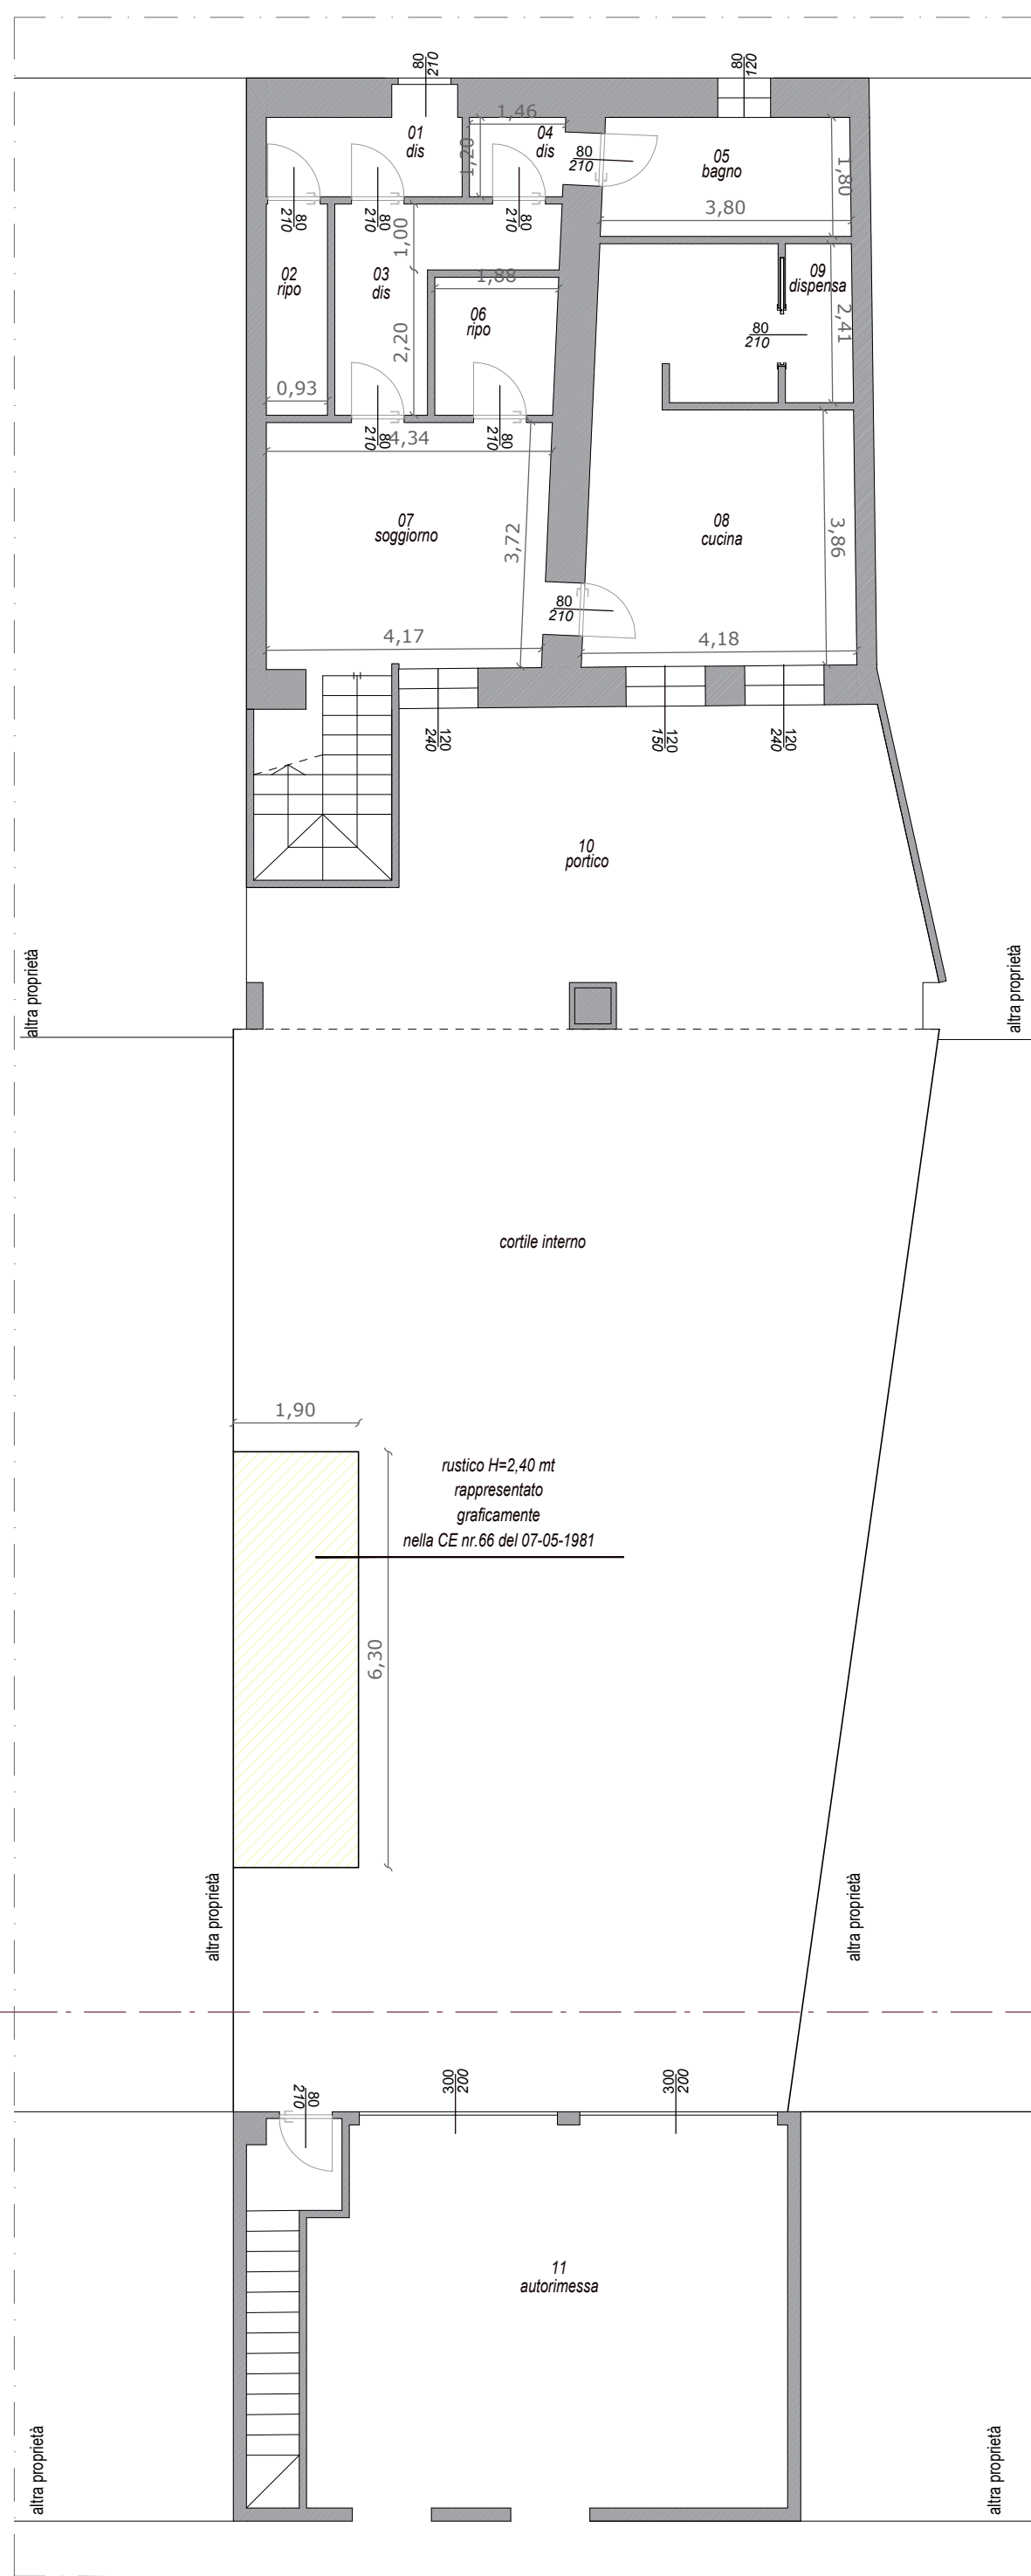


Pianta Piano Primo

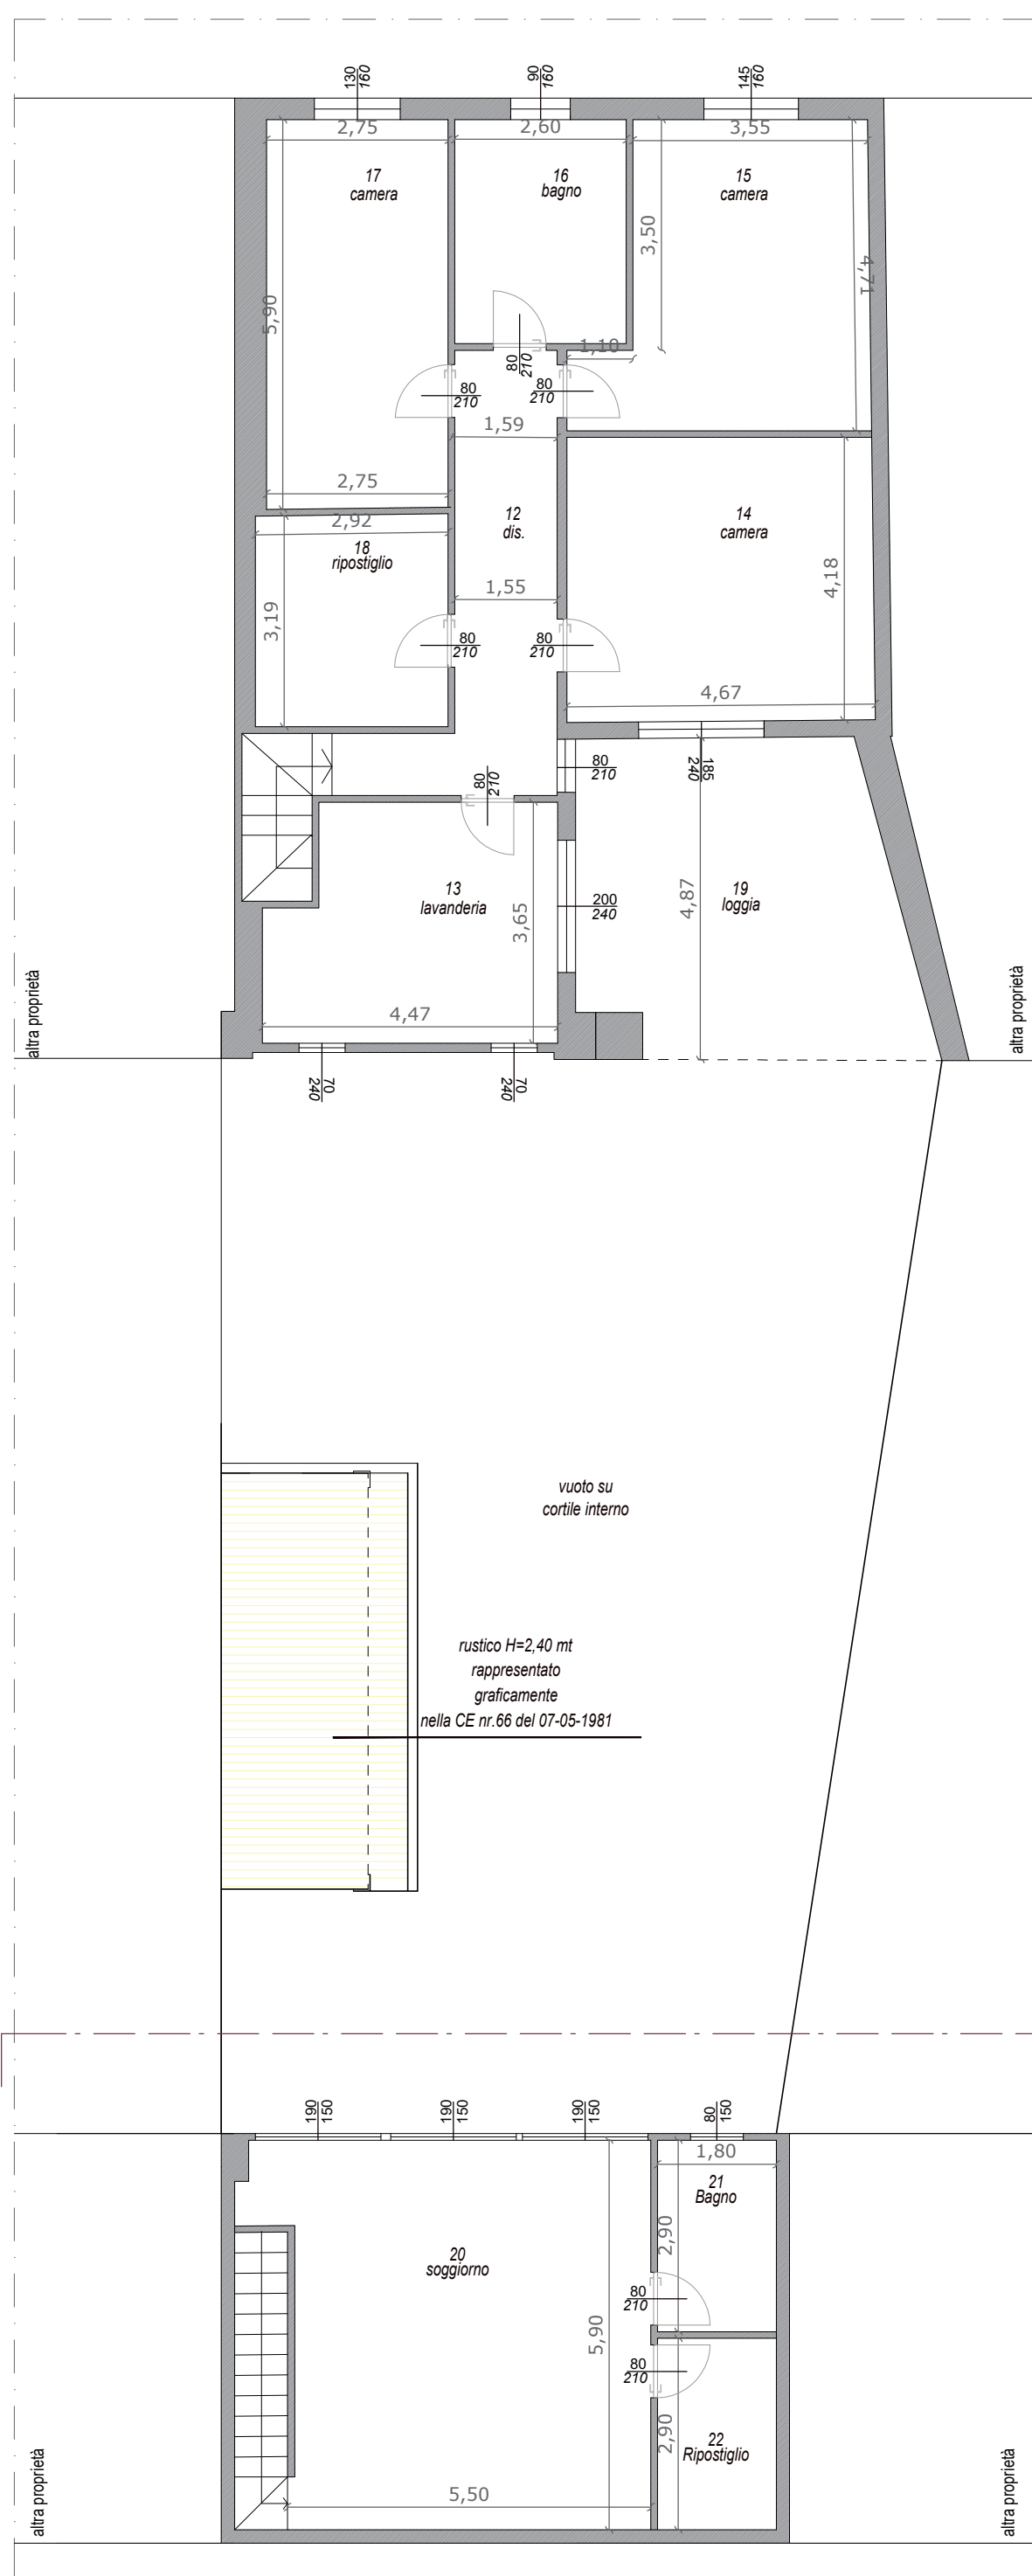


Pianta Piano Terra

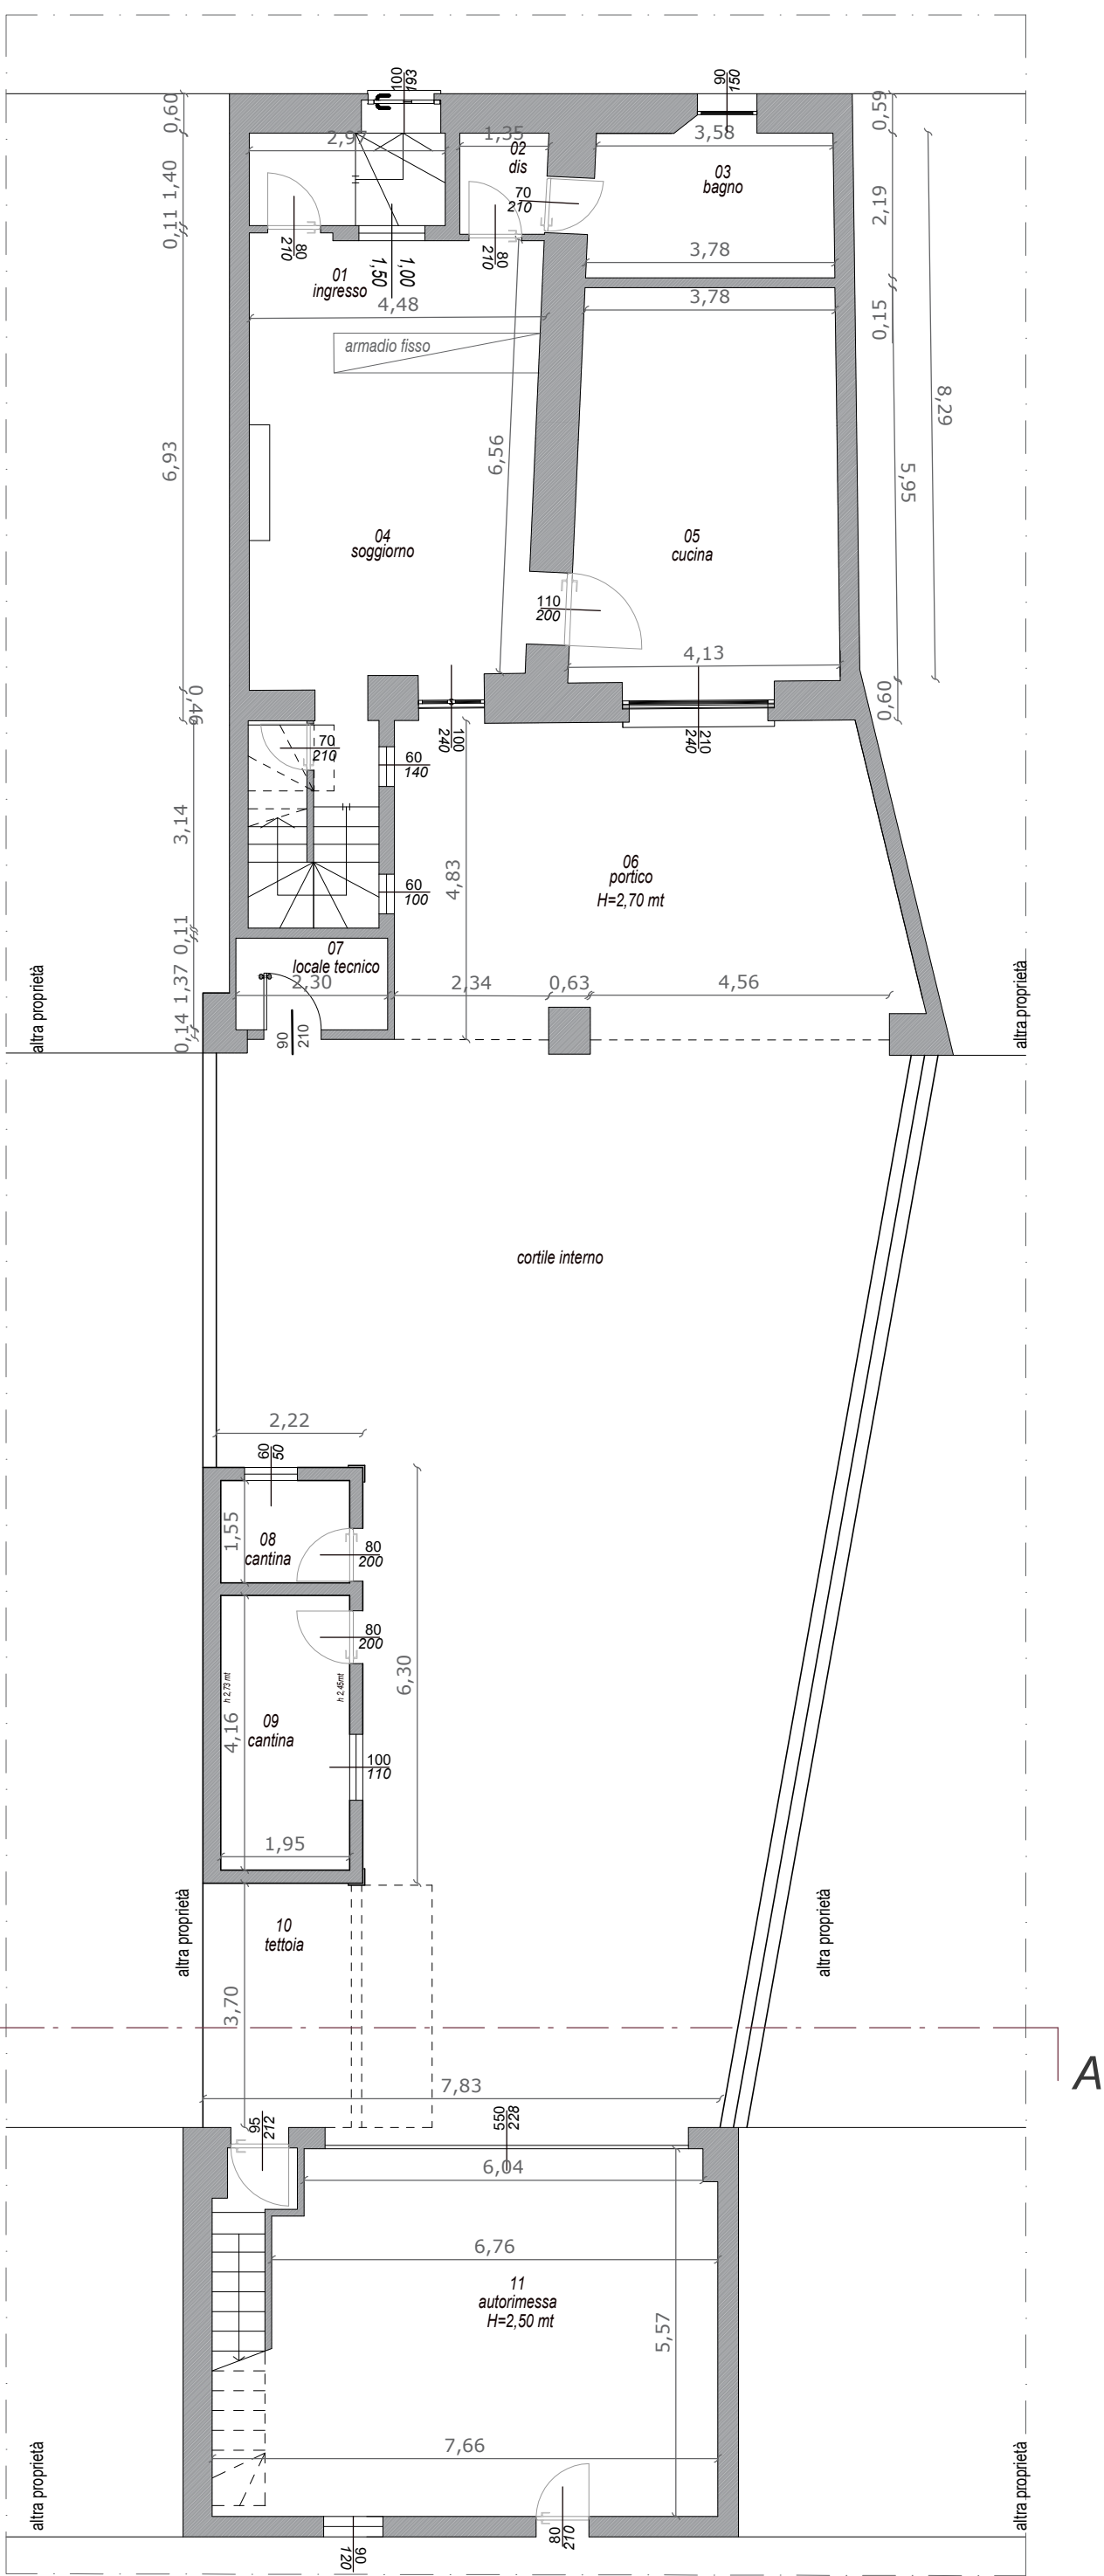


Pianta Piano Primo

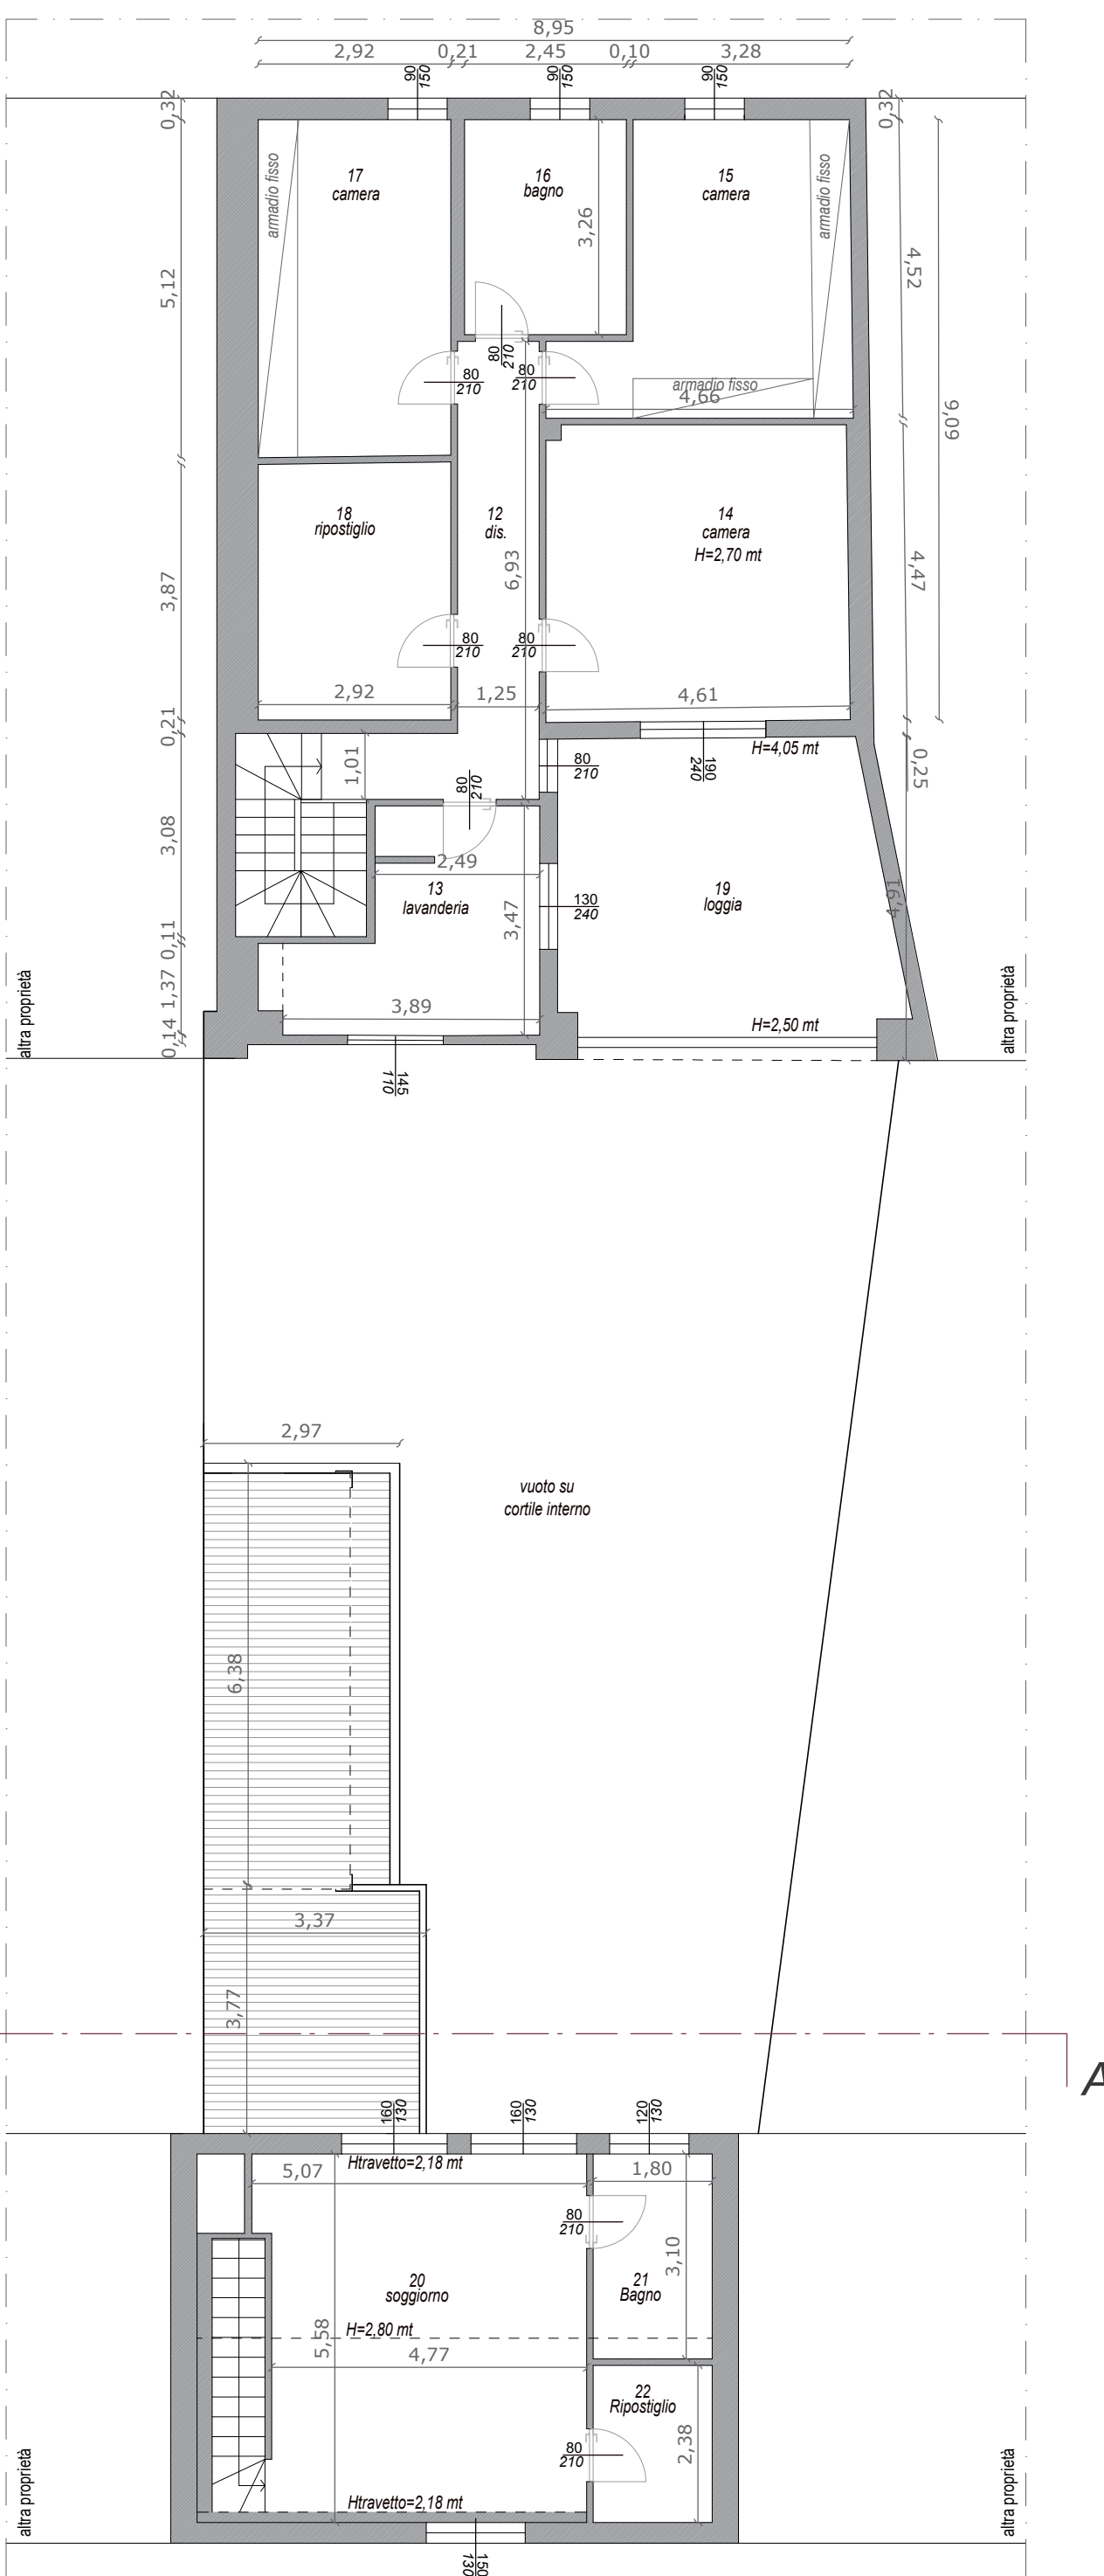

Pianta Piano Terra

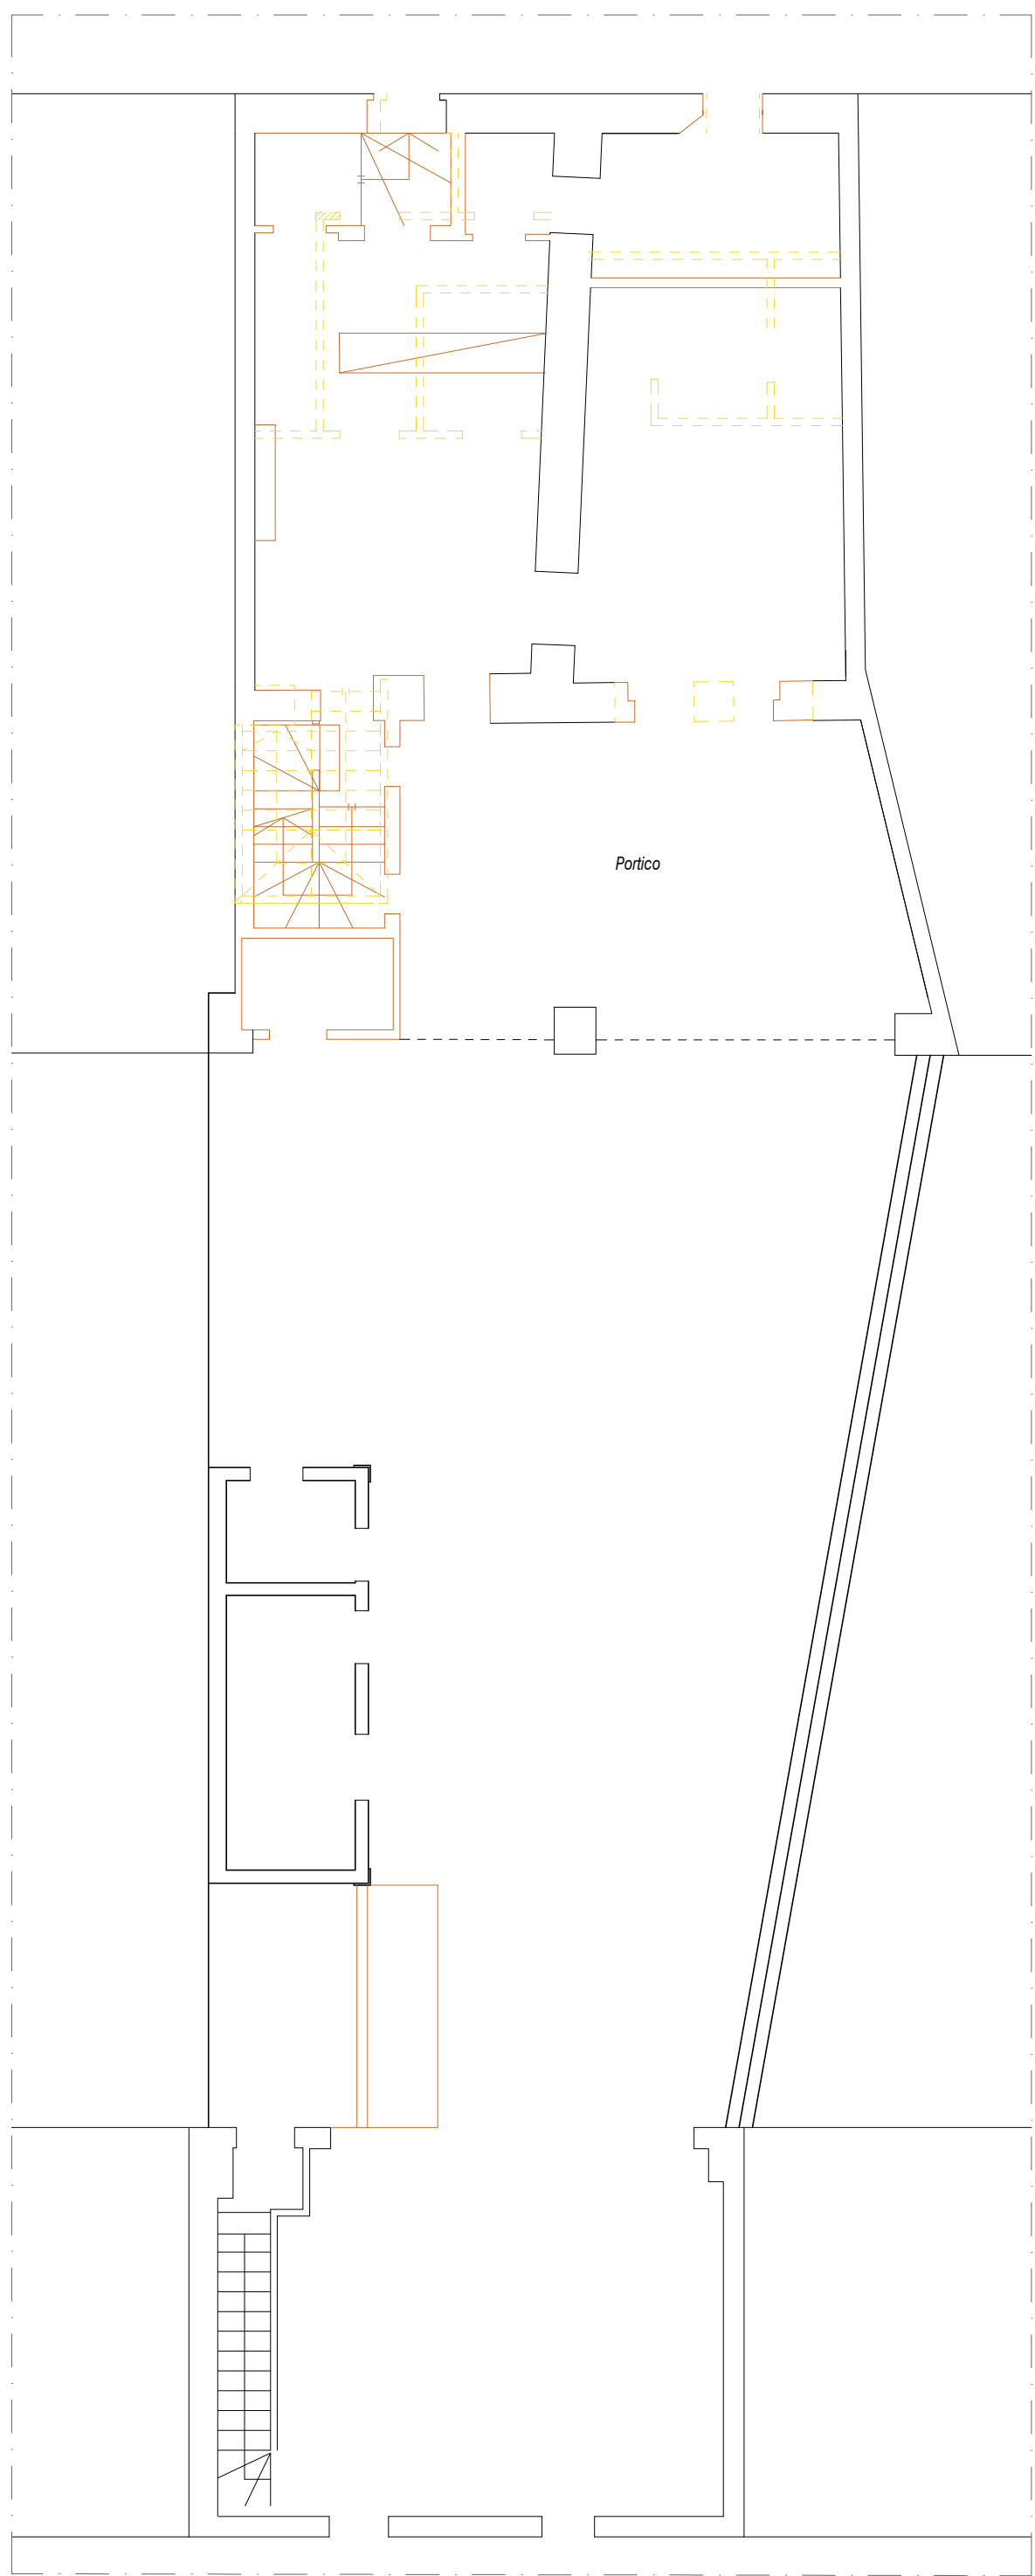

Pianta Piano Primo

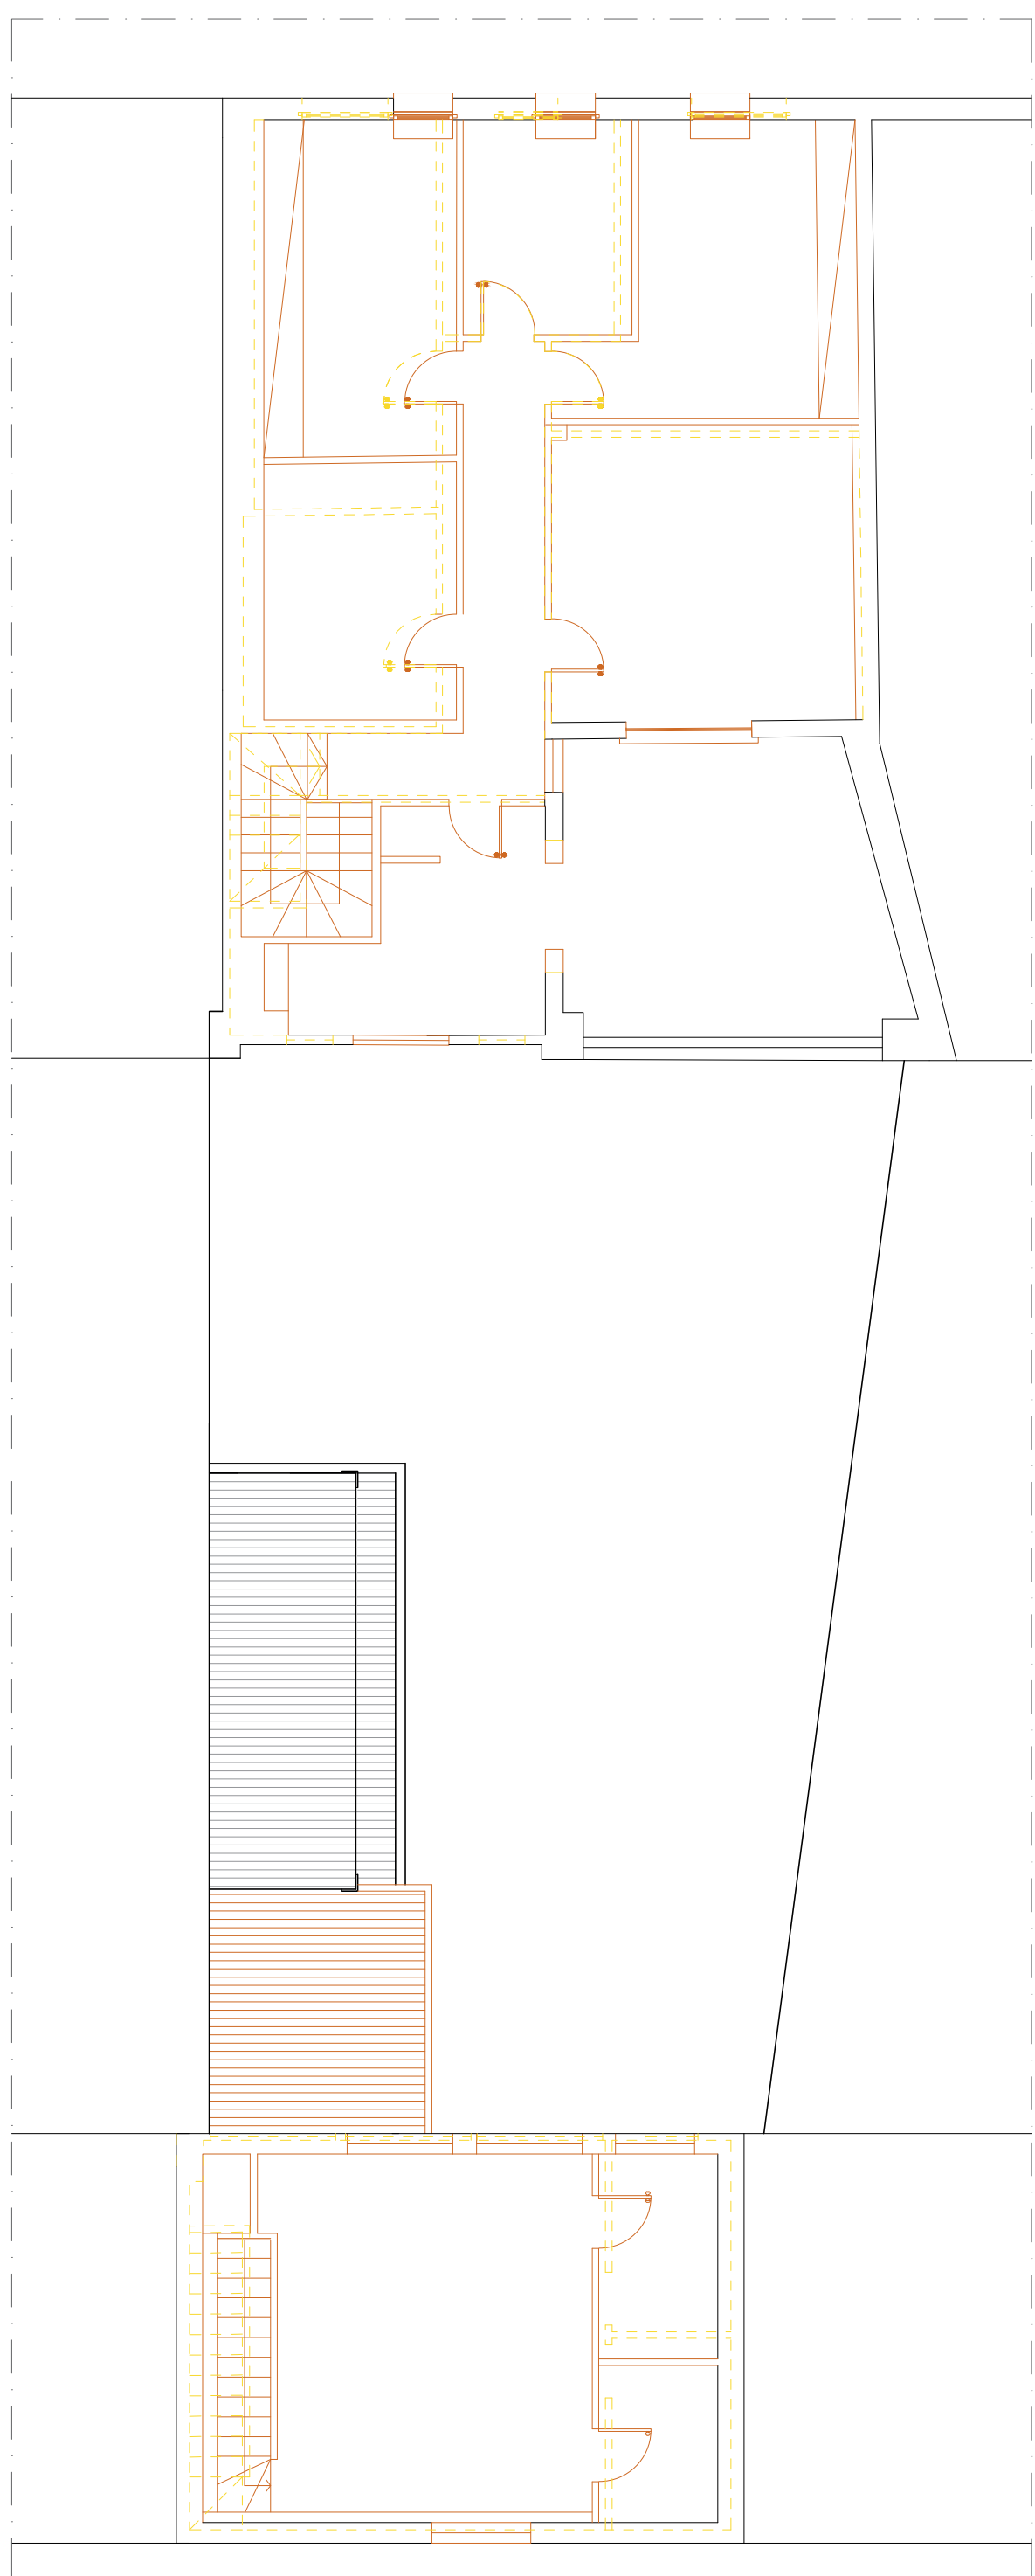



☐ Nuova realizzazione rispetto a quanto autorizzato

☐ Mancata realizzazione rispetto a quanto autorizzato

SUPERFICIE E VERIFICA RAPPORT AEROLUMINANTI									
STATO AUTORIZZATO									
n° locale	LOCALE	Sup. Utile	SNR	S.F.A.	S.F.I.	u.m.	RA > 0,125	RA > 0,15	
1	Ingresso	3,57	—	—	—	mq	—	—	
2	riposiglio	3,40	—	—	—	mq	—	—	
3	Disimpegno	6,08	—	—	—	mq	—	—	
4	arri bagno	1,73	—	—	—	mq	—	—	
5	bagno	6,78	0,96	0,96	mq	0,142	0,142	0,142	
6	riposiglio	3,48	—	—	—	mq	—	—	
7	sgobbino	16,00	2,88	2,88	mq	0,180	0,180	0,180	
8	cucina	22,67	4,68	4,68	mq	0,206	0,206	0,206	
9	dispensa	2,52	—	—	—	mq	—	—	
10	portico	—	42,15	—	—	mq	—	—	
11	autorimessa	—	41,37	—	—	mq	—	—	
12	disimpegno	11,61	—	—	—	mq	—	—	
13	lavanderia	12,50	3,36	3,36	mq	0,269	0,269	0,269	
14	camera	19,52	4,44	4,44	mq	0,227	0,227	0,227	
15	camera	19,08	2,32	2,32	mq	0,128	0,128	0,128	
16	bagno	8,84	1,44	1,44	mq	0,163	0,163	0,163	
17	camera	16,25	2,08	2,08	mq	0,128	0,128	0,128	
18	riposiglio	9,44	—	—	—	mq	—	—	
19	loggia	—	23,50	—	—	mq	—	—	
20	sgobbino	33,20	8,55	8,55	mq	0,258	0,258	0,258	
21	bagno	4,32	1,20	1,20	mq	0,278	0,278	0,278	
22	riposiglio	5,22	—	—	—	mq	—	—	
Totale		205,20	107,02						

STATO DIFATTO									
n° locale	LOCALE	Sup. Utile	SNR	S.F.A.	S.F.I.	u.m.	RA > 0,125	RA > 0,15	
1	Ingresso	1,635	—	—	—	mq	—	—	
2	disimpegno	2,00	—	—	—	mq	—	—	
3	bagno	8,04	1,35	1,35	mq	0,168	0,168	0,168	
4	sgobbino	20,20	2,40	2,40	mq	0,125	0,125	0,125	
5	cucina	23,60	5,04	5,04	mq	0,214	0,214	0,214	
6	portico	—	36,07	—	—	mq	—	—	
7	locale tecnico	—	3,20	—	—	mq	—	—	
8	cantina	3,00	—	—	—	mq	—	—	
9	cantina	—	8,10	—	—	mq	—	—	
10	tettoia	—	12,78	—	—	mq	—	—	
11	autorimessa	—	39,15	—	—	mq	—	—	
12	disimpegno	10,64	—	—	—	mq	—	—	
13	lavanderia	11,00	1,54	1,54	mq	0,140	0,140	0,140	
14	camera	20,50	4,56	4,56	mq	0,222	0,222	0,222	
15	camera	10,80	1,35	1,35	mq	0,125	0,125	0,125	
16	bagno	8,30	1,35	1,35	mq	0,163	0,163	0,163	
17	camera	11,30	1,35	1,35	mq	0,114	0,114	0,114	
18	riposiglio	—	—	—	—	mq	—	—	
19	loggia	21,68	—	—	—	mq	—	—	
20	sgobbino	16,30	4,16	4,16	mq	0,158	0,158	0,158	
21	bagno	5,60	1,56	1,56	mq	0,279	0,279	0,279	
22	riposiglio	4,28	—	—	—	mq	—	—	
Totale		179,71	123,98						

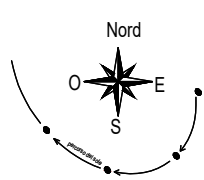

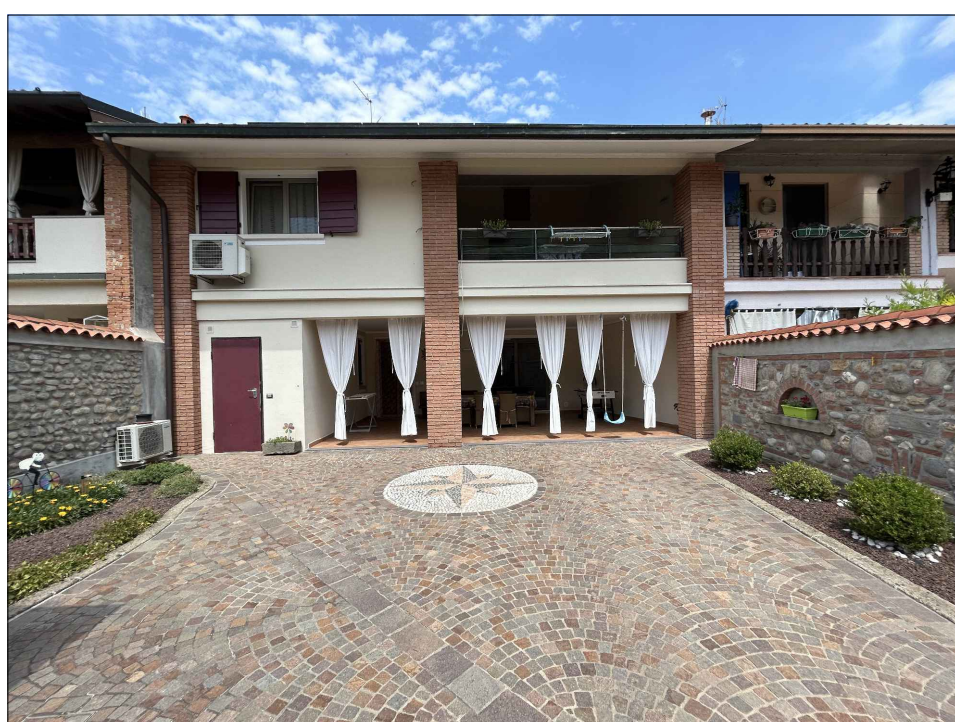COMUNE DI ROVATO PROVINCIA DI BRESCIA	
progetto	SCIA IN SANATORIA per opere difformi abitazione sita in Via Laffranchi, 22, 25038 Rovato (BS)
propietà	Sig. VENTURI VINCENTO Via Laffranchi, 22, 25038 Rovato (BS)
committenti	Sig. VENTURI VINCENTO Via Laffranchi, 22, 25038 Rovato (BS)
progettista	Maria Verzeletti geometra Via S. Andrea, 160 - 25038 Rovato (BS) Tel. +39 0307143609 cell. 328 034192 mail: verzelettiroma@tiscali.it c.f.: VRZ MRLA 759483 456603 - P.I.: 01210303946
data	
aggiornamenti	
scala	
tavola	
01	
oggetto	PIANTE STATO AUTORIZZATO, STATO DI FATTO E CONFRONTO
la proprietà - i committenti	il progettista