

PIANO TERRA

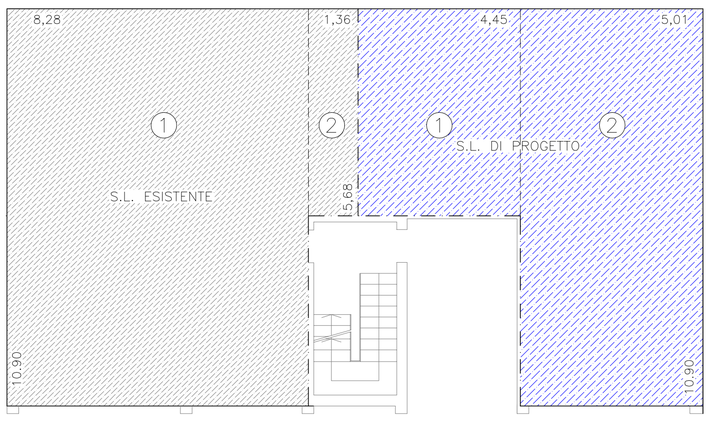

PIANO 1°
PIANO 2°

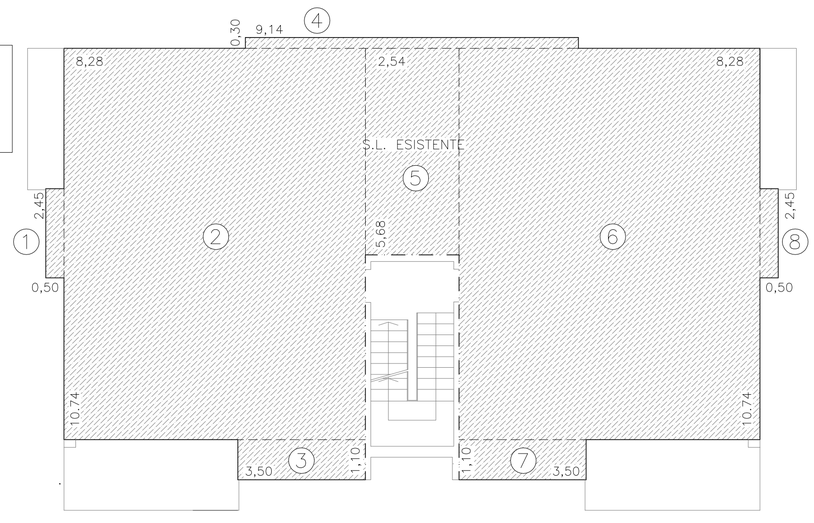

CALCOLO S.L. ESISTENTE

P.TERRA

1 10,90 x 8,28 = mq 90,25
2 5.68 x 1,36 = mq 7,73

P.1° / P.2°

1 2x 2,45 x 0,50 = mq 2,45
2 2x10,74 x 8,28 = mq 177,85
3 2x 3,50 x 1,10 = mq 7,70
4 2x 9,14 x 0,30 = mq 5,48
5 2x 5,68 x 2,54 = mq 28,85
6 2x10,74 x 8,28 = mq 177,85
7 2x 3,50 x 1,10 = mq 7,70
8 2x 2,45 x 0,50 = mq 2,45

Sommano = mq 508,31

VERIFICHE S.L.

ART.26 - B2 "TESSUTO A DESTINAZIONE RESIDENZIALE PREVALENTE A MEDIA DENSITA' "

ART.26 .1 - PIANO DI RECUPERO
S.L. AMMISSIBILE 508,31 x 20% = mq 101,66

S.L. IN PROGETTO

P.TERRA

1 5.68 x 4,45 = mq 25,28
2 10,90 x 5,01 = mq 54.61

Sommano = mq 79,89 < mq 101,66

STUDIO
GEOMETRA
GRAZIANO
FRANZONI
TECNICO

VIA COSTITUZIONE n°22
25038 ROVATO (BS)
tel e fax 030 7721971
E-mail: graziano.franzoni@libero.it

COMUNE:
COMUNE DI ROVATO
PROVINCIA DI BRESCIA

TAVOLA: 3

COMMITTENTE:
FACCHETTI GIUSEPPINA

PROGETTO DI:
PIANO DI RECUPERO CON CAMBIO DI DESTINAZIONE D'USO PARZIALE DEL P.TERRA NELL'IMMOBILE SITO IN VIA SCARONI,6

SCALA: 1:100

DATA: Agosto 2026

AGGIORNAMENTO:

TITOLO DISEGNO:
CALCOLO S.L.

FASE PROGETTO: PdR

PROT:

Proprieta' del Geom.GRAZIANO FRANZONI.Senza autorizzazione scritta dello stesso il presente disegno non potra' essere utilizzato per la costruzione dell'oggetto rappresentato, ne venire comunicato a terzi o riprodotto

DISEGNATORE: