


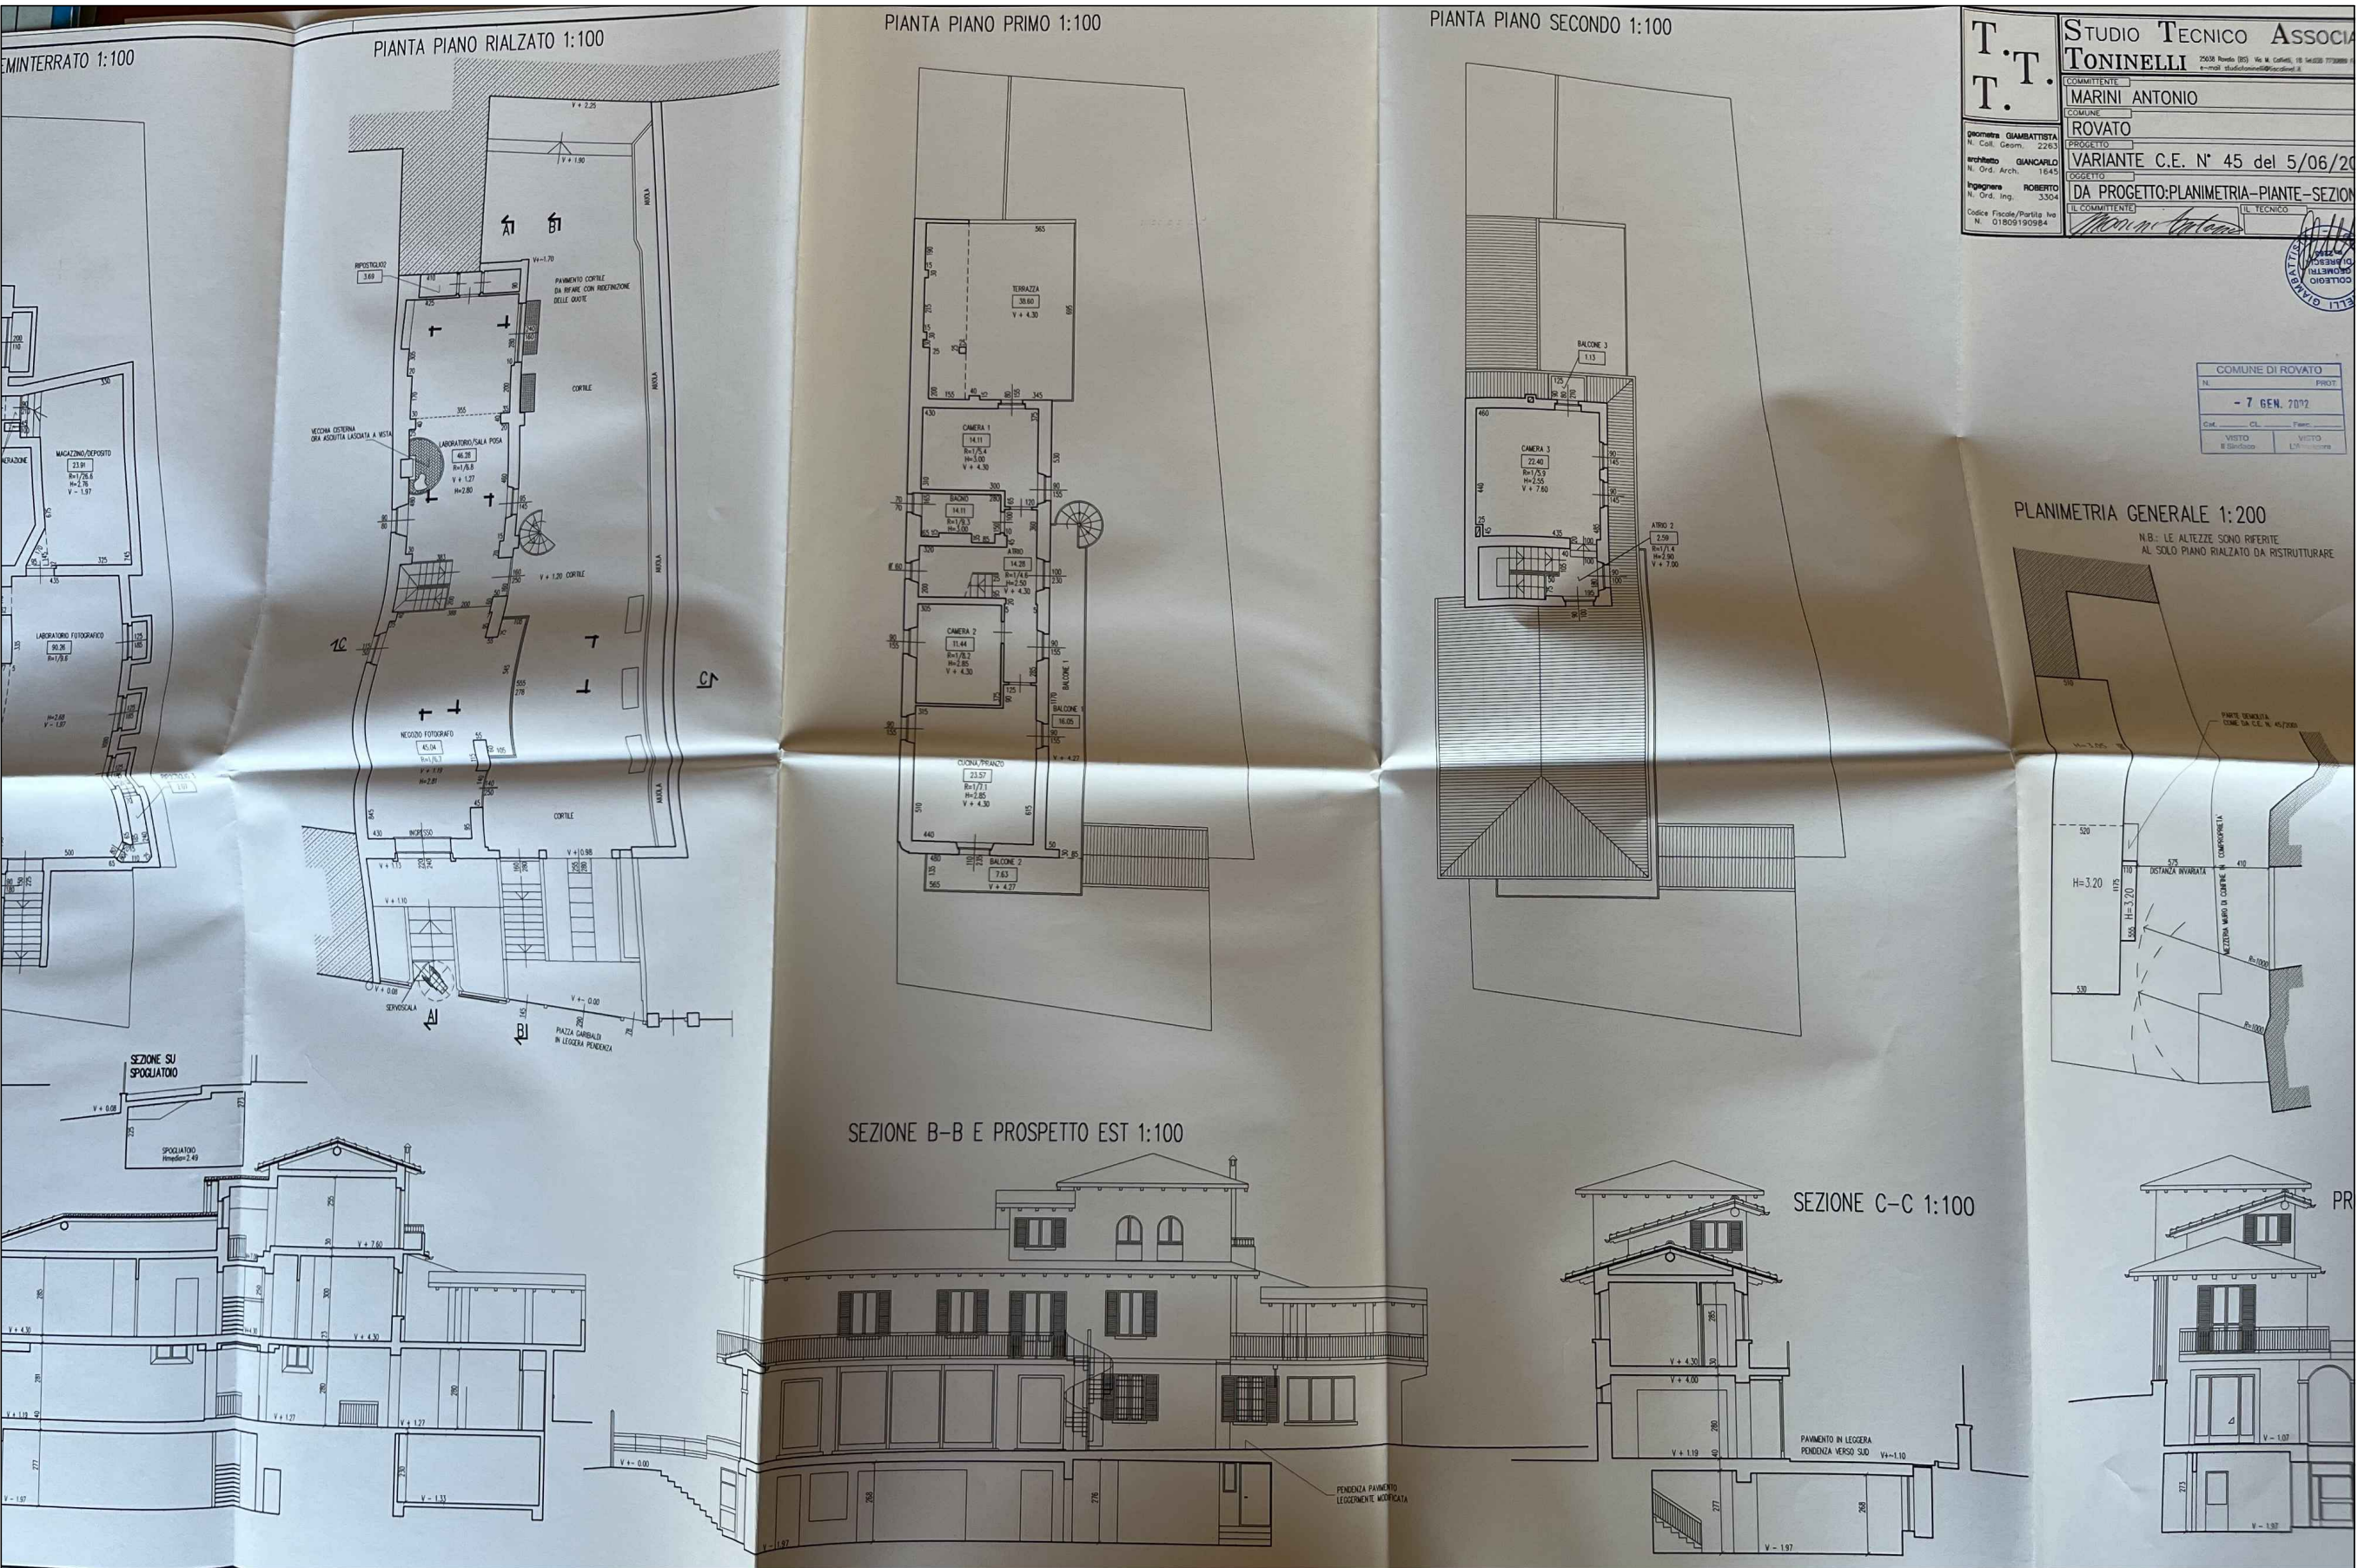

NOTA BENE:


NEI DOCUMENTI VISIONATI ALL'INTERNO DEGLI ATTI COMUNALI NON RISULTANO RIFERIMENTI AI PROSPETTI OVEST E NORD.

NOTA BENE:

DAL CONFRONTO TRA LA PIANTA PIANO PRIMO RELATIVA ALL'ULTIMO STATO AUTORIZZATO E LA PIANTA PIANO PRIMO DELLA PLANIMETRIA CATASTALE, EMERGE UN DIVERSO ANDAMENTO DEL MURO DI CONFINE CON LA PROPRIETA' CONFINANTE NELLA ZONA RELATIVA ALLA TERRAZZA. SI TRATTA DI UN "ERRORE DI RESTITUZIONE GRAFICA", PER LA TAVOLA DEPOSITATA, IN QUANTO IL RILIEVO EFFETTUATO DAL SOTTOSCRITTO MOSTRA UN ALLINEAMENTO PARAGONABILE A QUELLO DELLA PLANIMETRIA CATASTALE.


VISTA COMPLETA TAVOLA

ULTIMO STATO AUTORIZZATO – D.I.A. P.E. 4/2002 Variante alla C.E. 45 del 05/06/2001

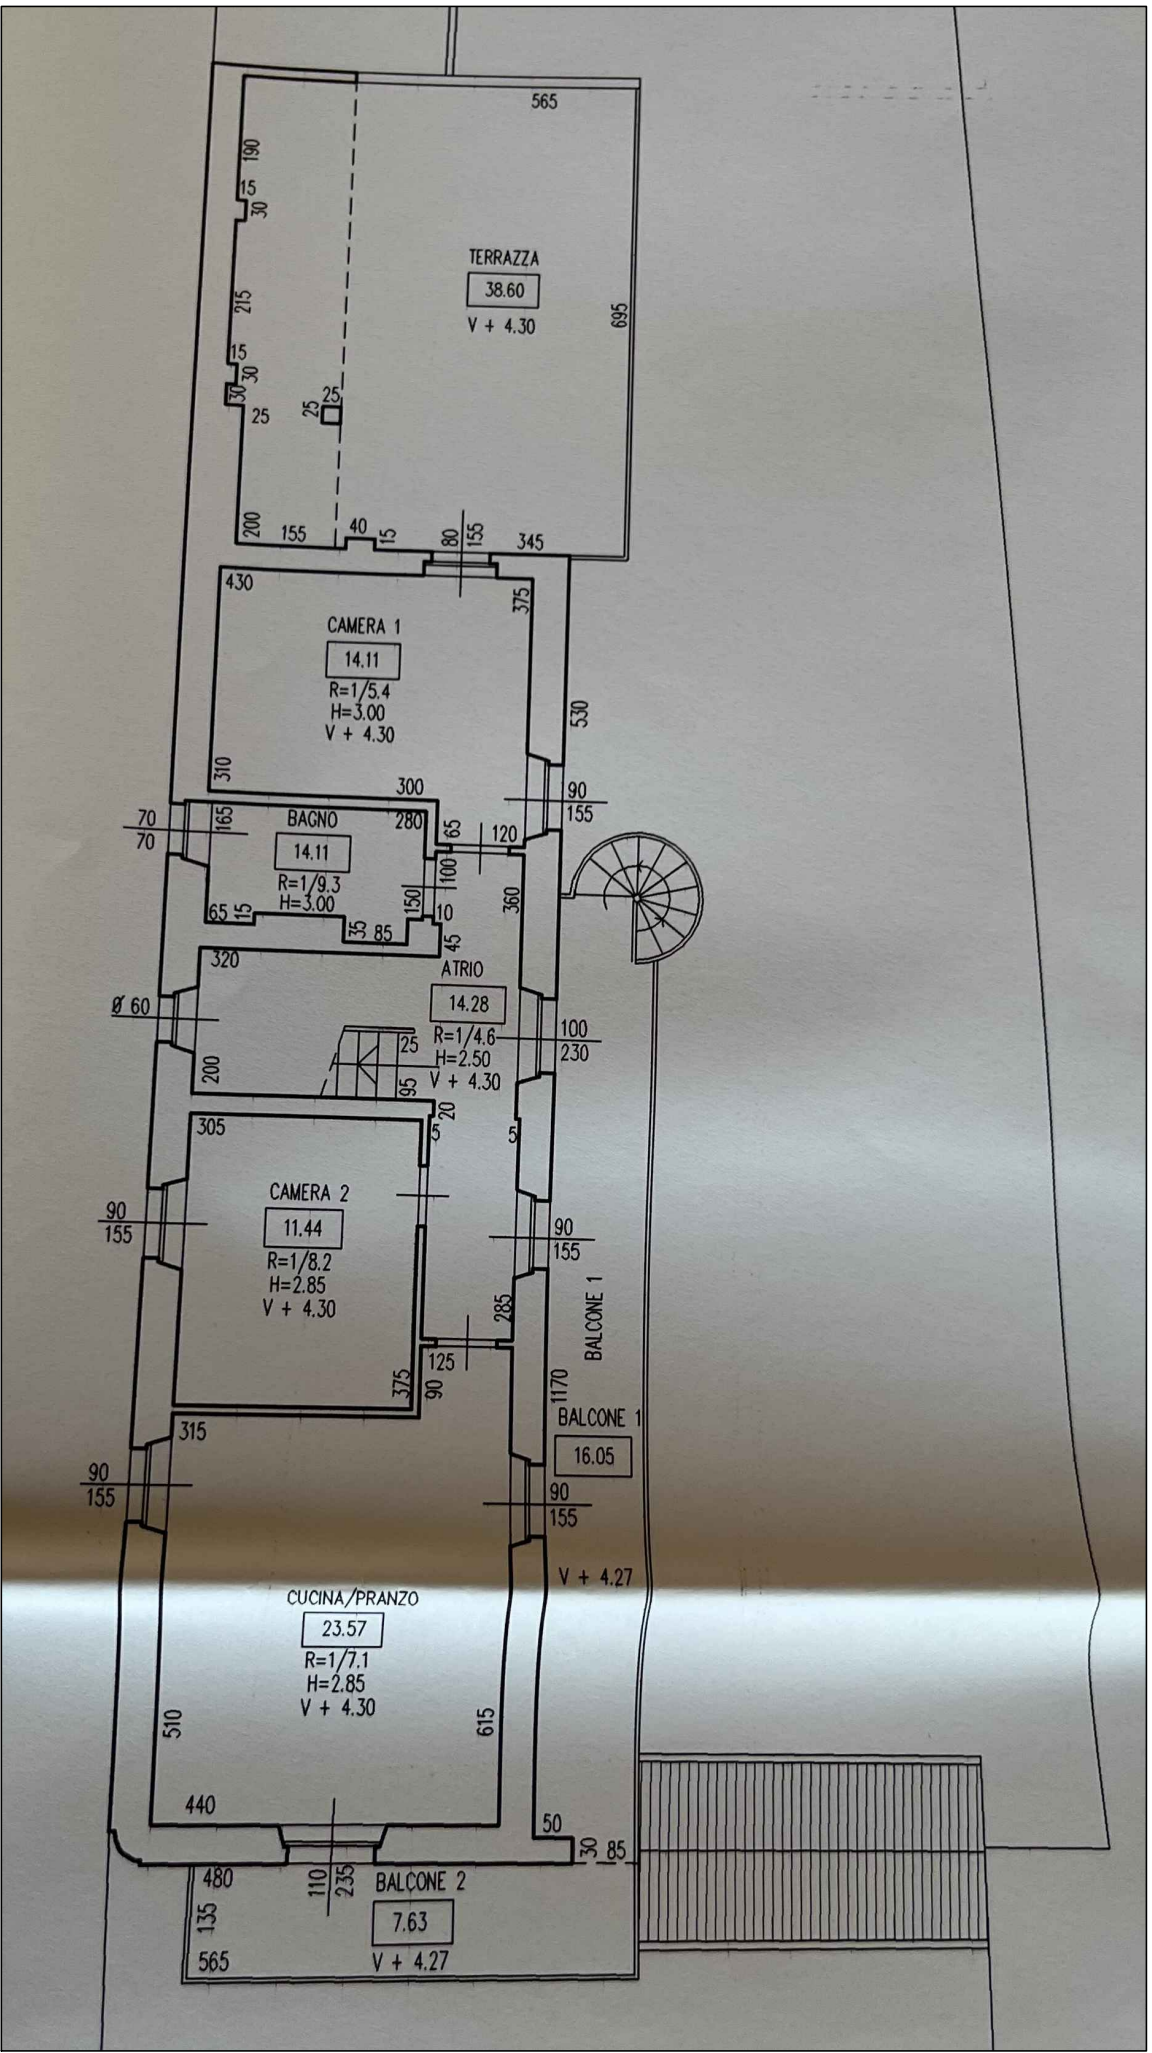


PIANTA PIANO PRIMO

ULTIMO STATO AUTORIZZATO – D.I.A. P.E. 4/2002 Variante alla C.E. 45 del 05/06/2001

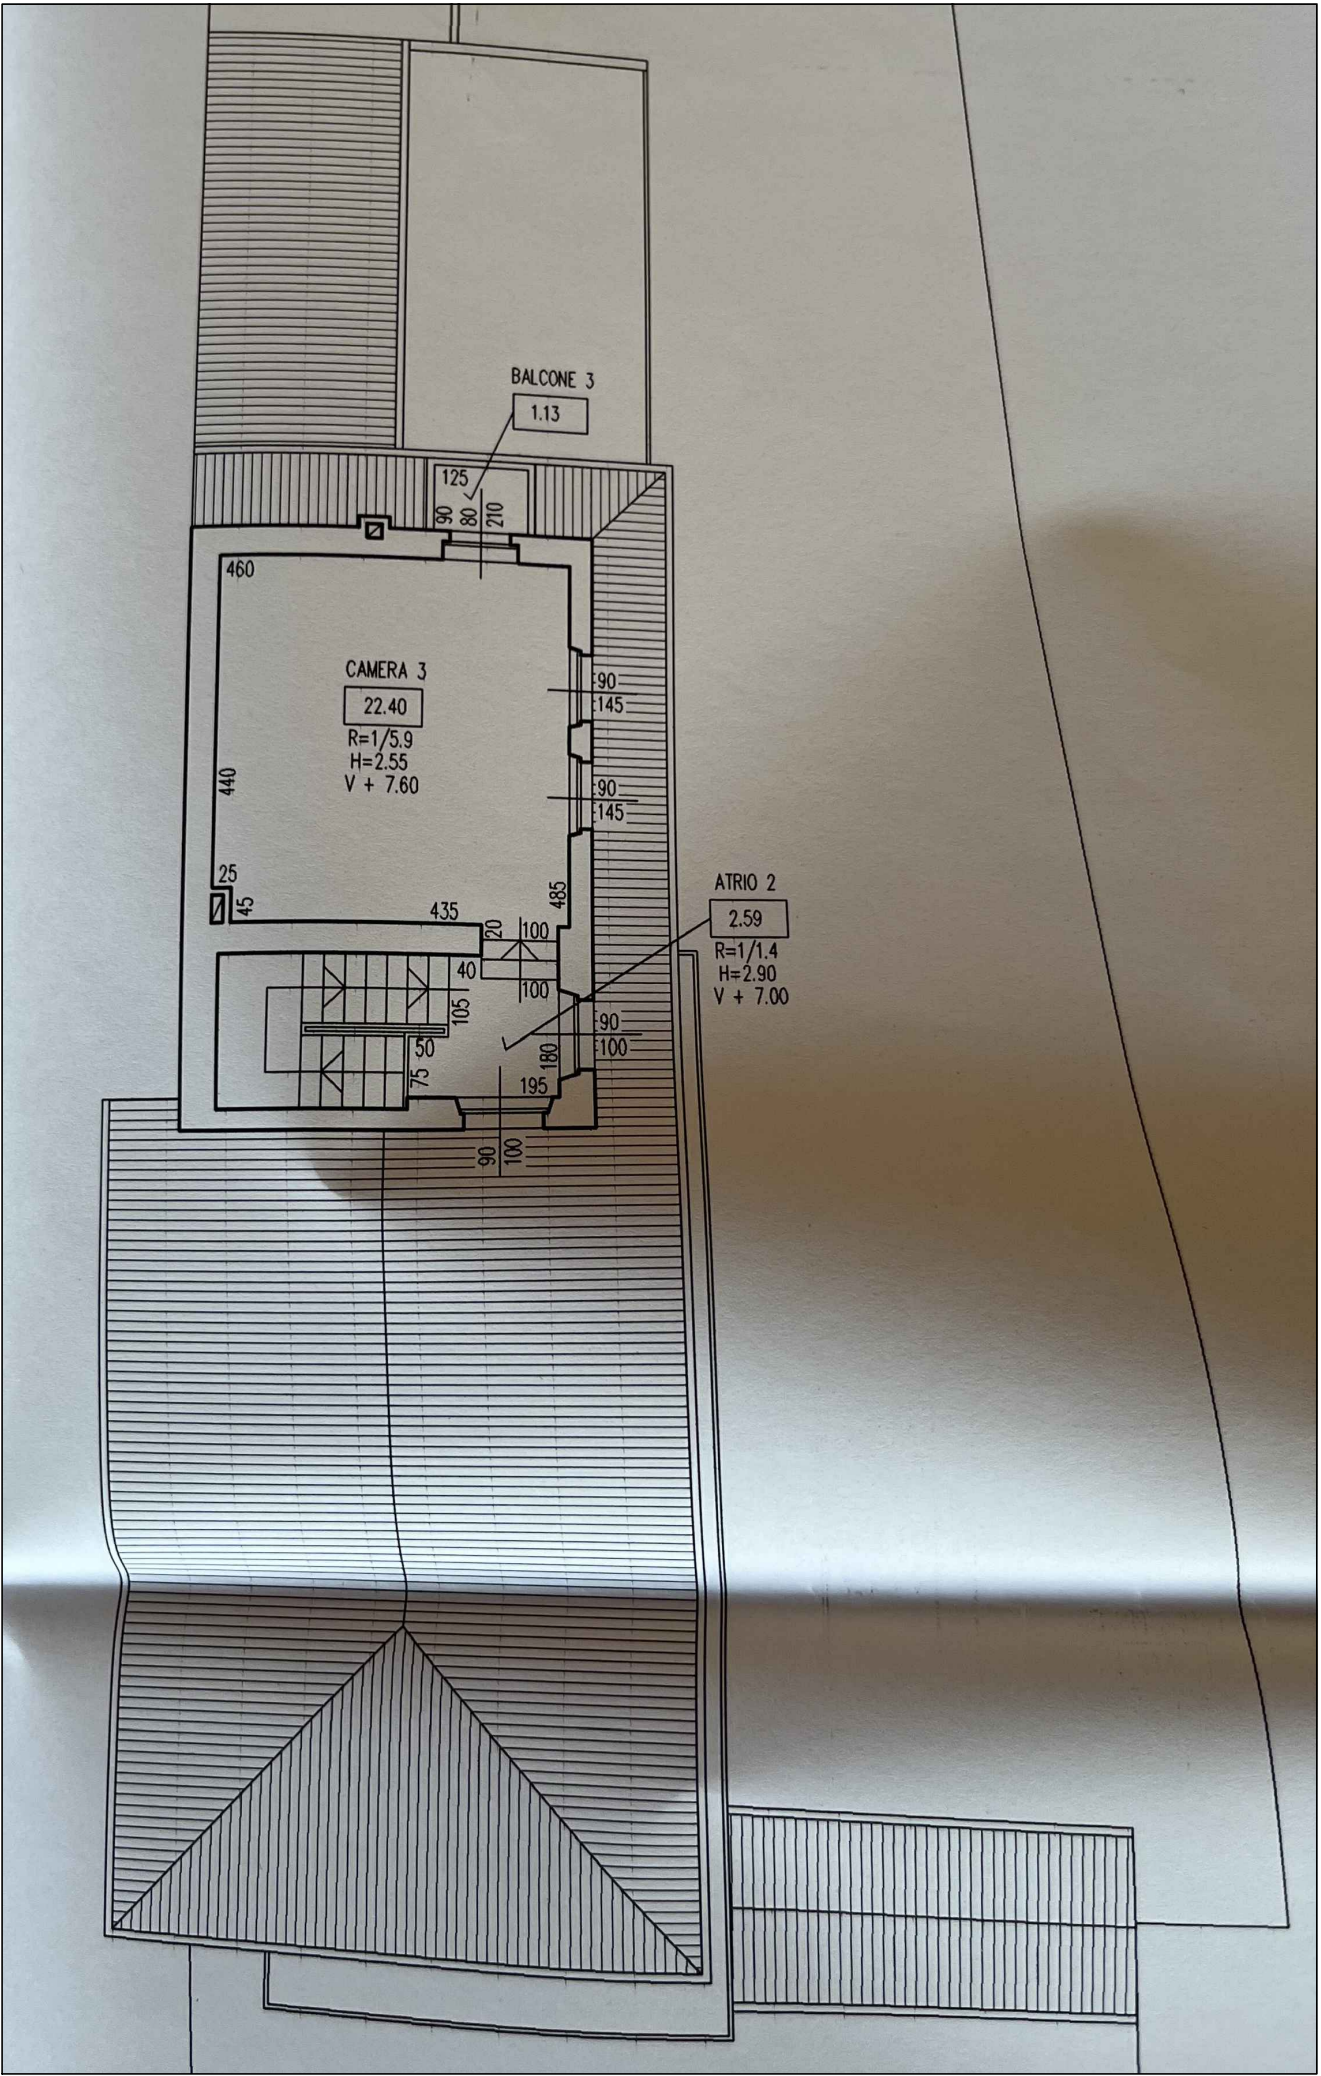

PIANTA PIANO SECONDO

ULTIMO STATO AUTORIZZATO – D.I.A. P.E. 4/2002 Variante alla C.E. 45 del 05/06/2001

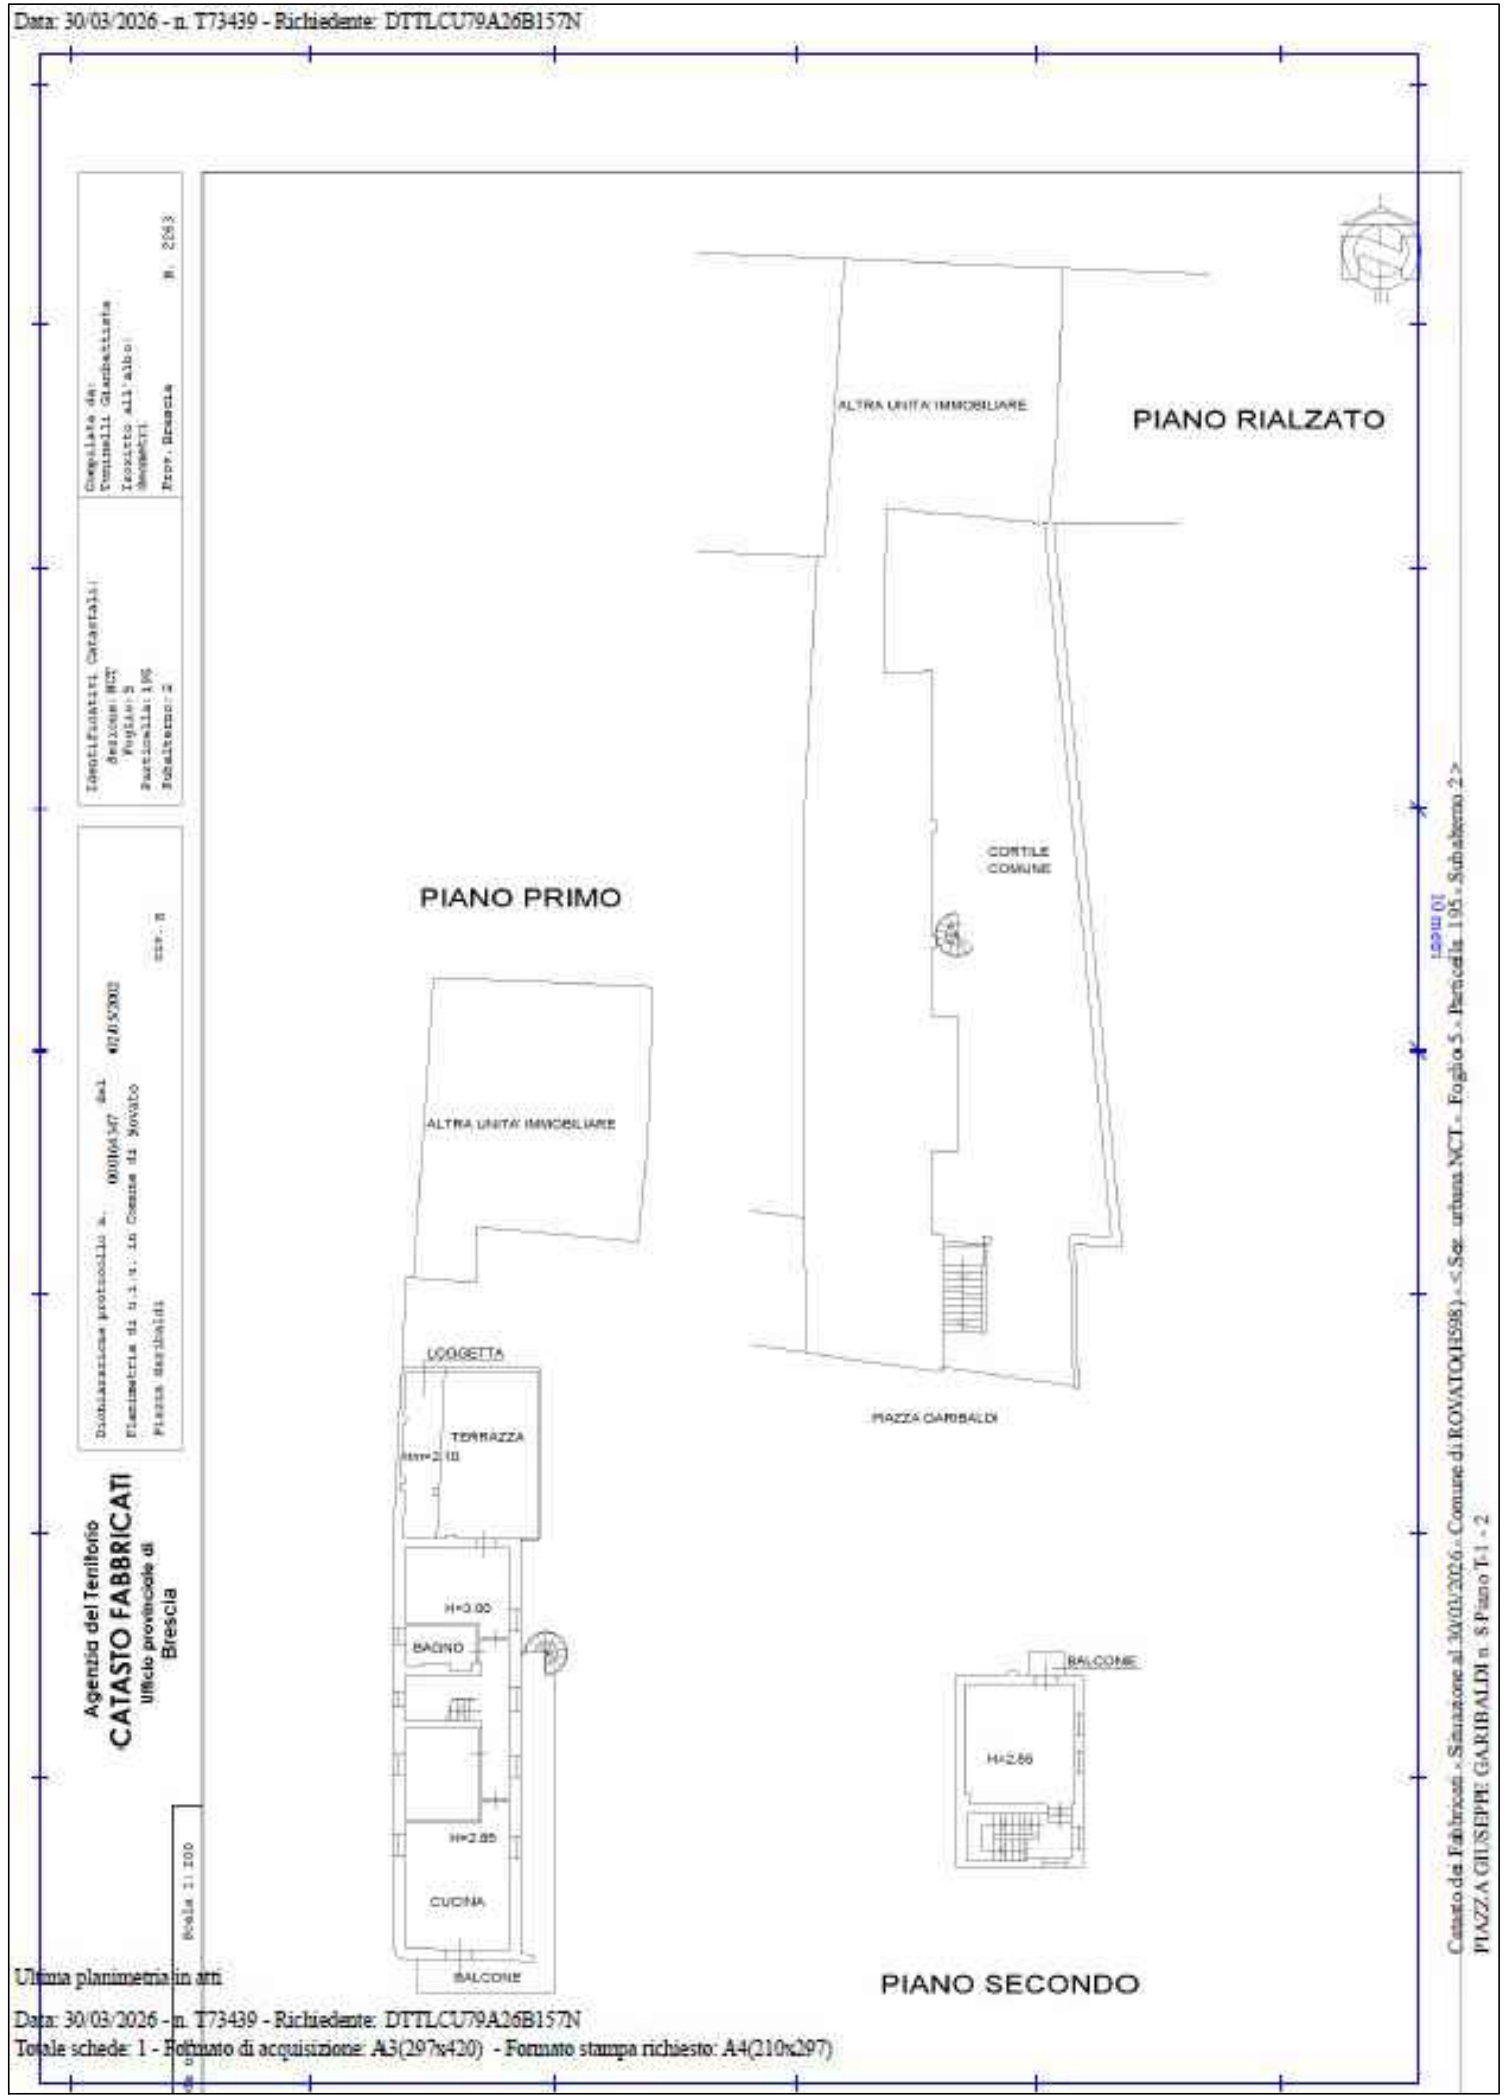


PLANIMETRIA CATASTALE

FOGLIO 5 – MAPPALE 195– SUBALTERNO 2



PROSPETTO EST

ULTIMO STATO AUTORIZZATO – D.I.A. P.E. 4/2002 Variante alla C.E. 45 del 05/06/2001

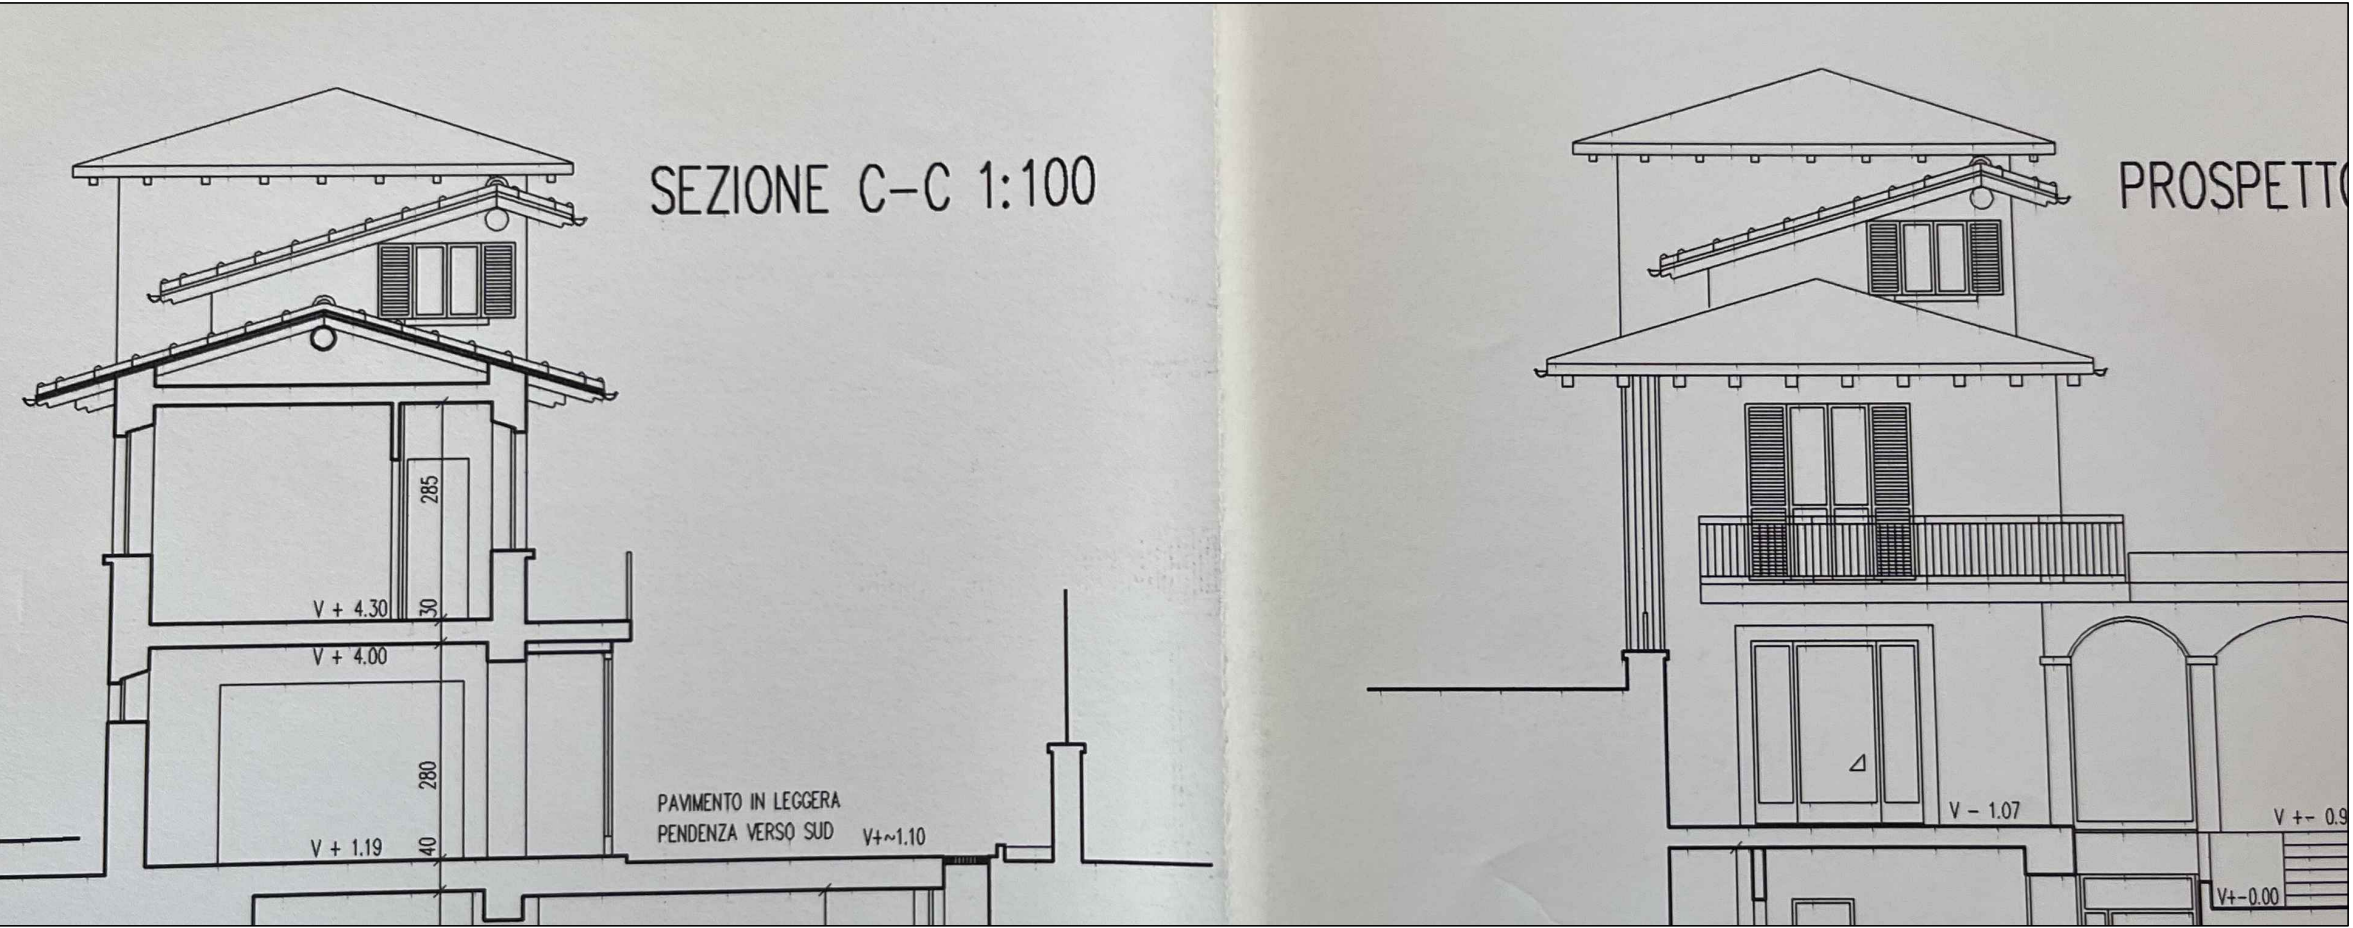

SEZIONE C-C – PROSPETTO SUD

ULTIMO STATO AUTORIZZATO – D.I.A. P.E. 4/2002 Variante alla C.E. 45 del 05/06/2001

PRESUMIBILE "ERRORE DI RESTITUZIONE GRAFICA" DEL PROSPETTO, IN QUANTO LA FINESTRA, OLTRE A NON ESSERE RAPPRESENTATA NELLA PIANTA DEL PIANO TERRA, NON RISULTA PRESENTE NELLA REALTA'

COMUNE DI ROVATO

Provincia di Brescia

Oggetto

PIANO DI RECUPERO
porzione di fabbricato sito in Piazza G. Garibaldi n. 8

Committente

Sig. MARINI MARINO GIANFRANCO – Piazza G. Garibaldi n. 7, 25038 ROVATO (BS)

Progettista

Ing. DOTTI LUCA – Via Solferino n. 34, 25038 Rovato (BS)
iscritto all'Ordine Ingegneri della Provincia di Brescia al n. 4545 sezione A

Tavola

A03

Contenuto

ESTRATTO DEGLI ELABORATI GRAFICI RELATIVI ALL'ULTIMO STATO AUTORIZZATO con D.I.A. P.E. 4/2002 in Variante alla C.E. 45 del 05/06/2001

Elenco Elaborati Grafici

- ☐ A01 INQUADRAMENTO TERRITORIALE
- ☐ A02 STRALCIO STRUMENTO URBANISTICO VIGENTE
- ☒ A03 ELABORATI NELL'ULTIMO STATO AUTORIZZATO
- ☐ A04 ELABORATI NELLO STATO DI FATTO
- ☐ A05 ELABORATI NELLO STATO DI COMPARAZIONE
- ☐ A06 DOCUMENTAZIONE FOTOGRAFICA

Data

23.06.2026

Aggiornamento

File

Progettista

Committente

Impresa