


Analisi dell'uso del suolo

Legenda

- Aree residenziali
- Aree produttive
- Aree terziarie
- Aree a servizi
- Strade
- Frutteti e frutti minori
- Prati stabili (foraggiere permanenti)
- Boschi di latifoglie
- Vegetazione boschiva ed arbustiva
- Bacini d'acqua
- Edifici
- Filari e siepi
- Confine comunale

- Comparto stabilimento esistente Eural Gnutti S.p.a.
- Comparto oggetto di ampliamento stabilimento Eural Gnutti S.p.a. Progetto da SUAP ST mq 87254

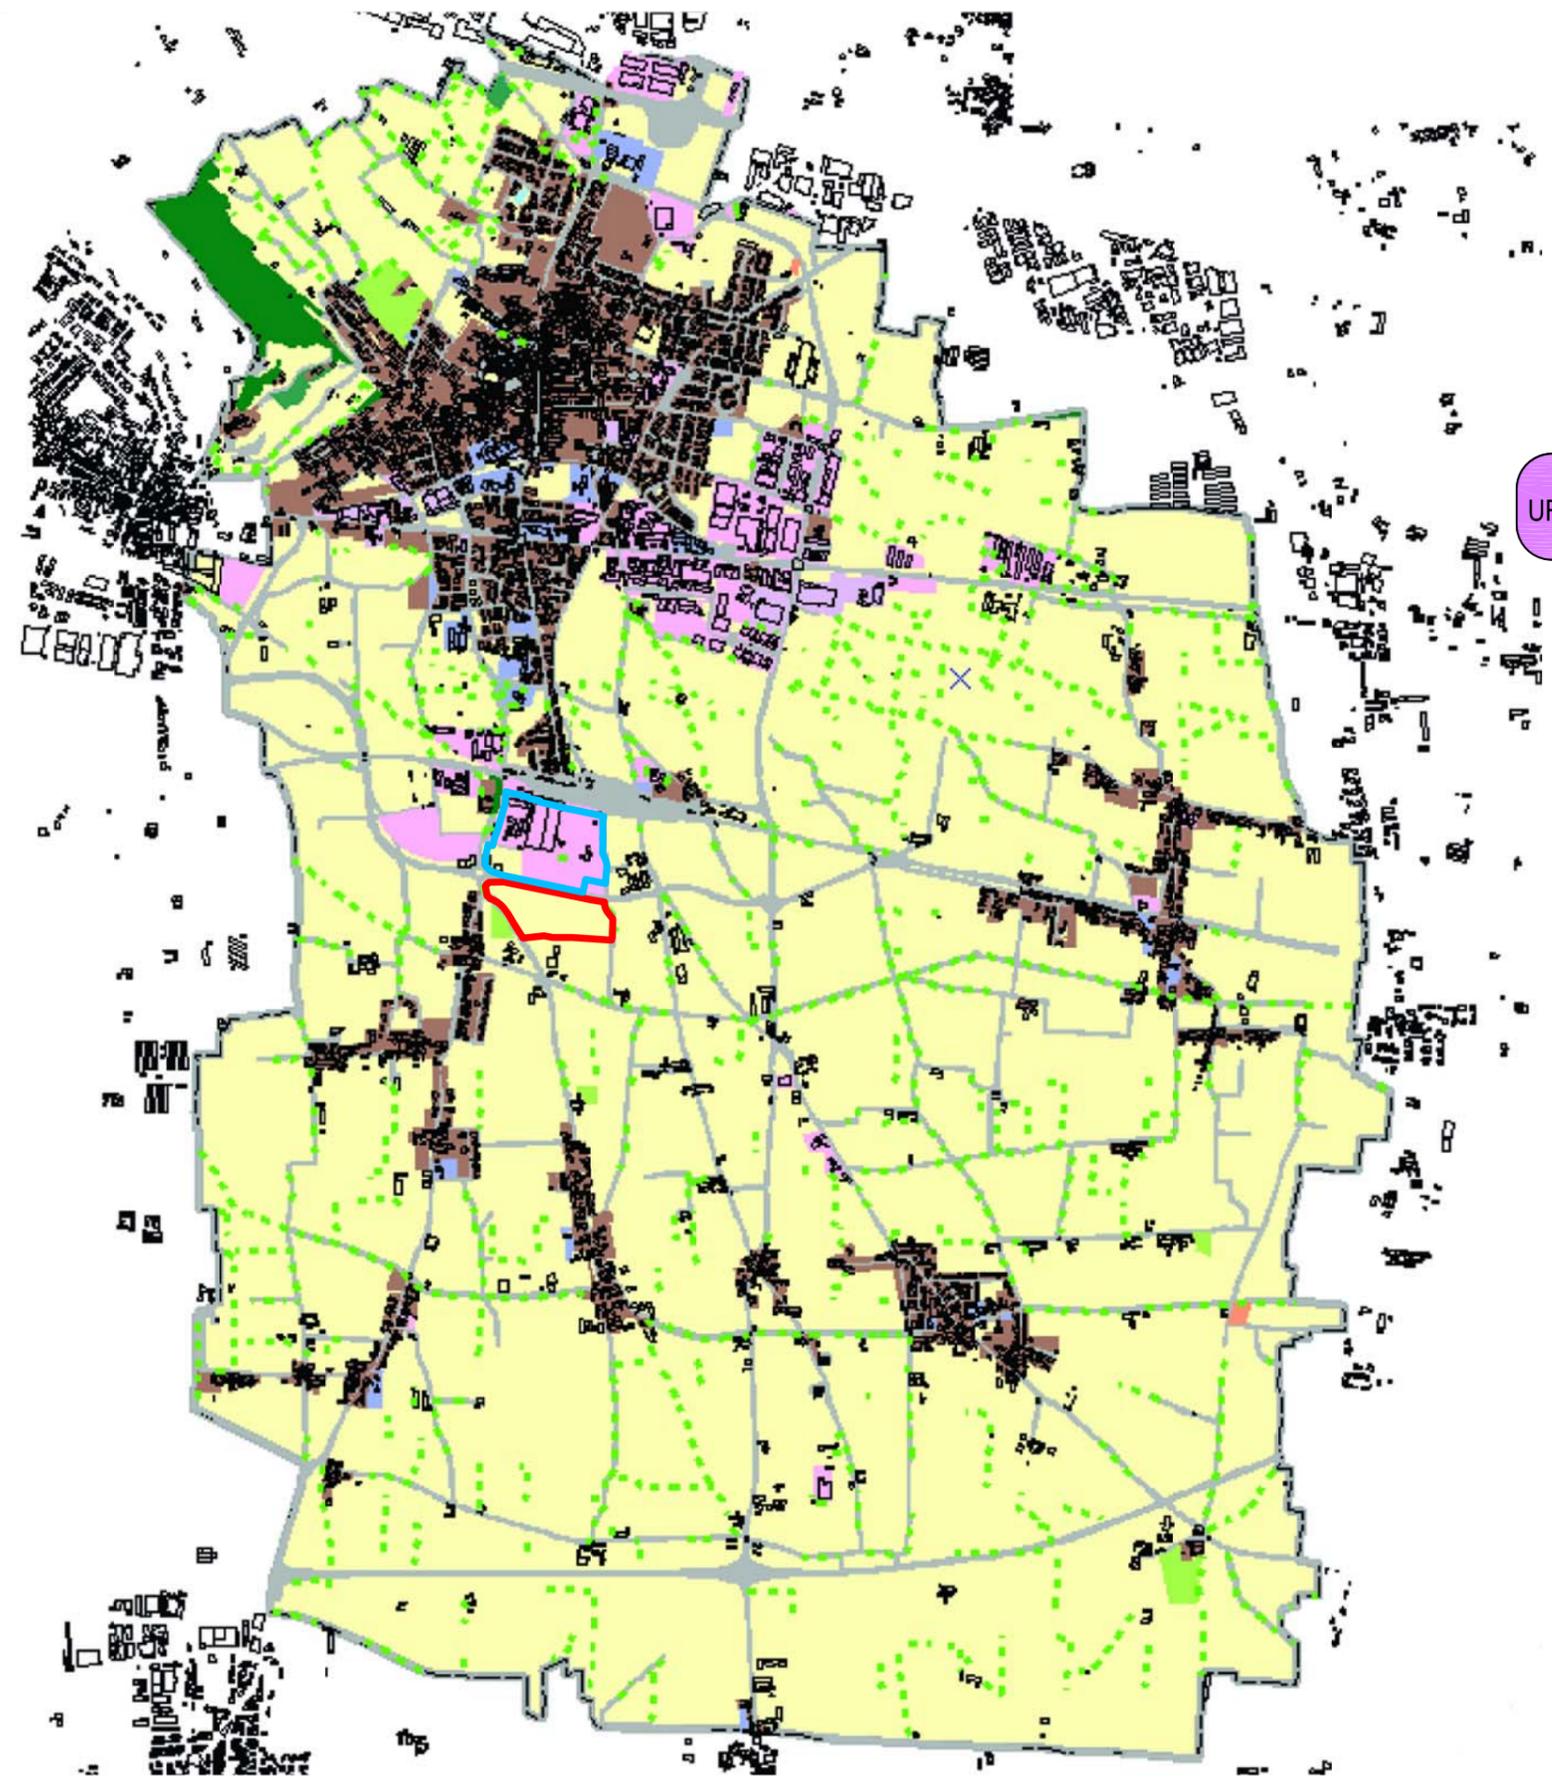

URB 5b

COMUNE DI ROVATO

Provincia di Brescia

Commessa:

U - 164

Data:

Maggio 2011

Oggetto:

Elaborato n.:

URB 05 b

Scala:

1:30.000

Proposta preliminare progetto di espansione per attività produttiva
(QUADRO CONOSCITIVO DEL TERRITORIO COMUNALE E VERIFICA DI COMPATIBILITA' DELLE PREVISIONI DI PROGETTO I)
ANALISI DELL'USO DEL SUOLO

Committente:

EURAL GNUTTI S.P.A
Stabilimento di Rovato

Via S.Andrea, 3
25038 Rovato (Brescia) Italia
P.IVA 00566100988

Progettista:

ERMES BARBA - MAURO SALVADORI
ARCHITETTI ASSOCIATI

P.zza Roma, 3 - Villanuova S/C (BS)
Tel. 0365/373650 - Fax. 0365/31059
architettil.associa@barbasalvadori.it
www.barbasalvadori.it