


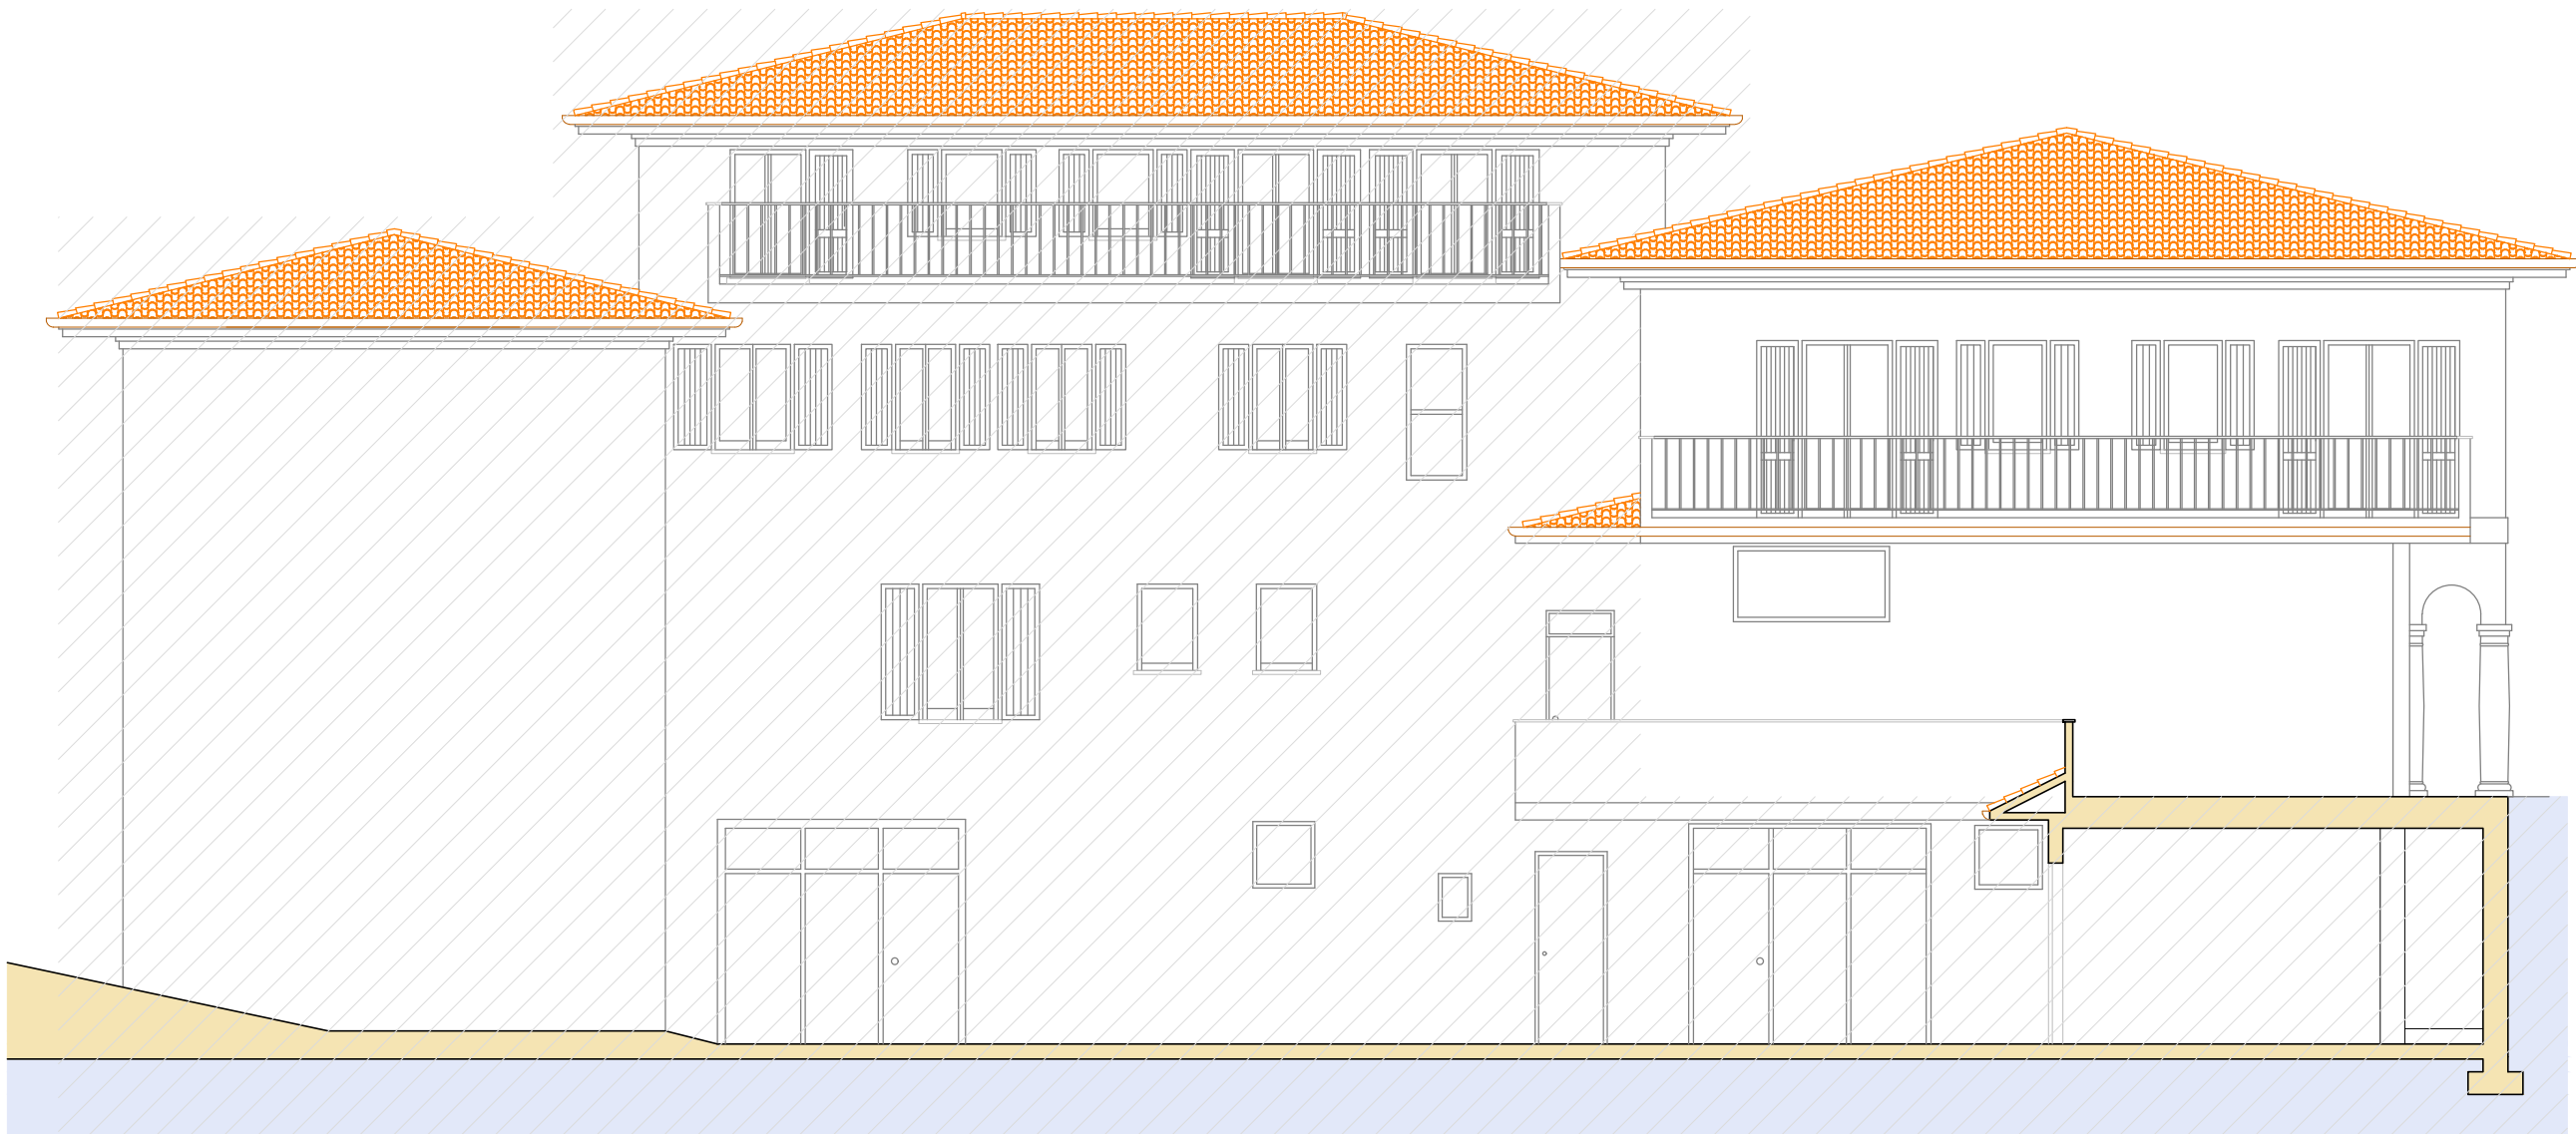

Prospecto S/E


Stato attuale
Scala 1:100



Prospecto N/O

Stato attuale
Scala 1:100

NON OGGETTO RICHIESTA

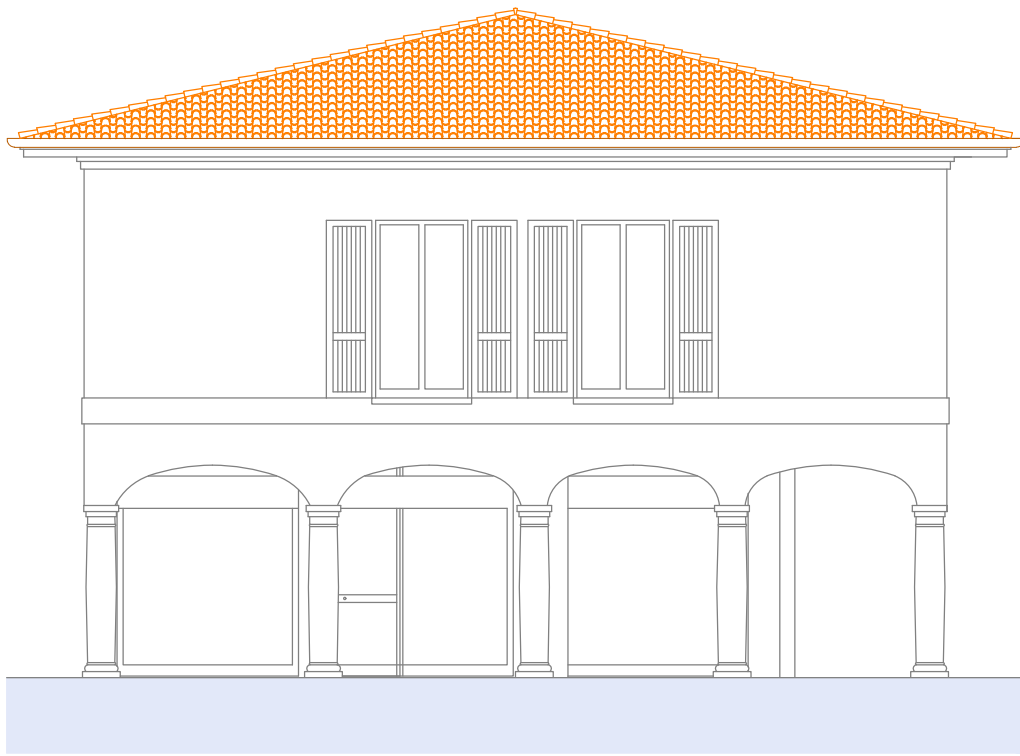

Prospecto S/O

Stato attuale
Scala 1:100

COMUNE	ROVATO (BS)	
INDIRIZZO	VIA CESARE BATTISTI N. 85	
ELABORATI	Stato attuale : PROSPETTI	
FILE	2512138_pro	
DISEGNATORE	S.P.	
DATA PROGETTO	OTTOBRE 2025	
REV.	DATA	DESCRIZIONE
01		
02		
03		
04		
05		
SCALA	1:100	

Pelizzari Simone
geometra

via Castello n°1
25038 Rovato (BS)
Tel. 030 7702511
Fax 030 7702511
e mail spelizzari.land@gmail.com
pec simone.pelizzari@geopec.it
c.f. PLZSMN77P12B157M

Committente e
proprietario :

Costa Giovanni s.r.l. - via
Roccafranca n. 10/a - 25032
Chiari (BS)

PROGETTO:
Piano di recupero,
realtivamente all'unità
immobiliare commerciale sita
in via Cesare battisti n. 85

Costa Giovanni

Pelizzari Simone

tav.