


CALCOLO LOTTO

Scala 1:200

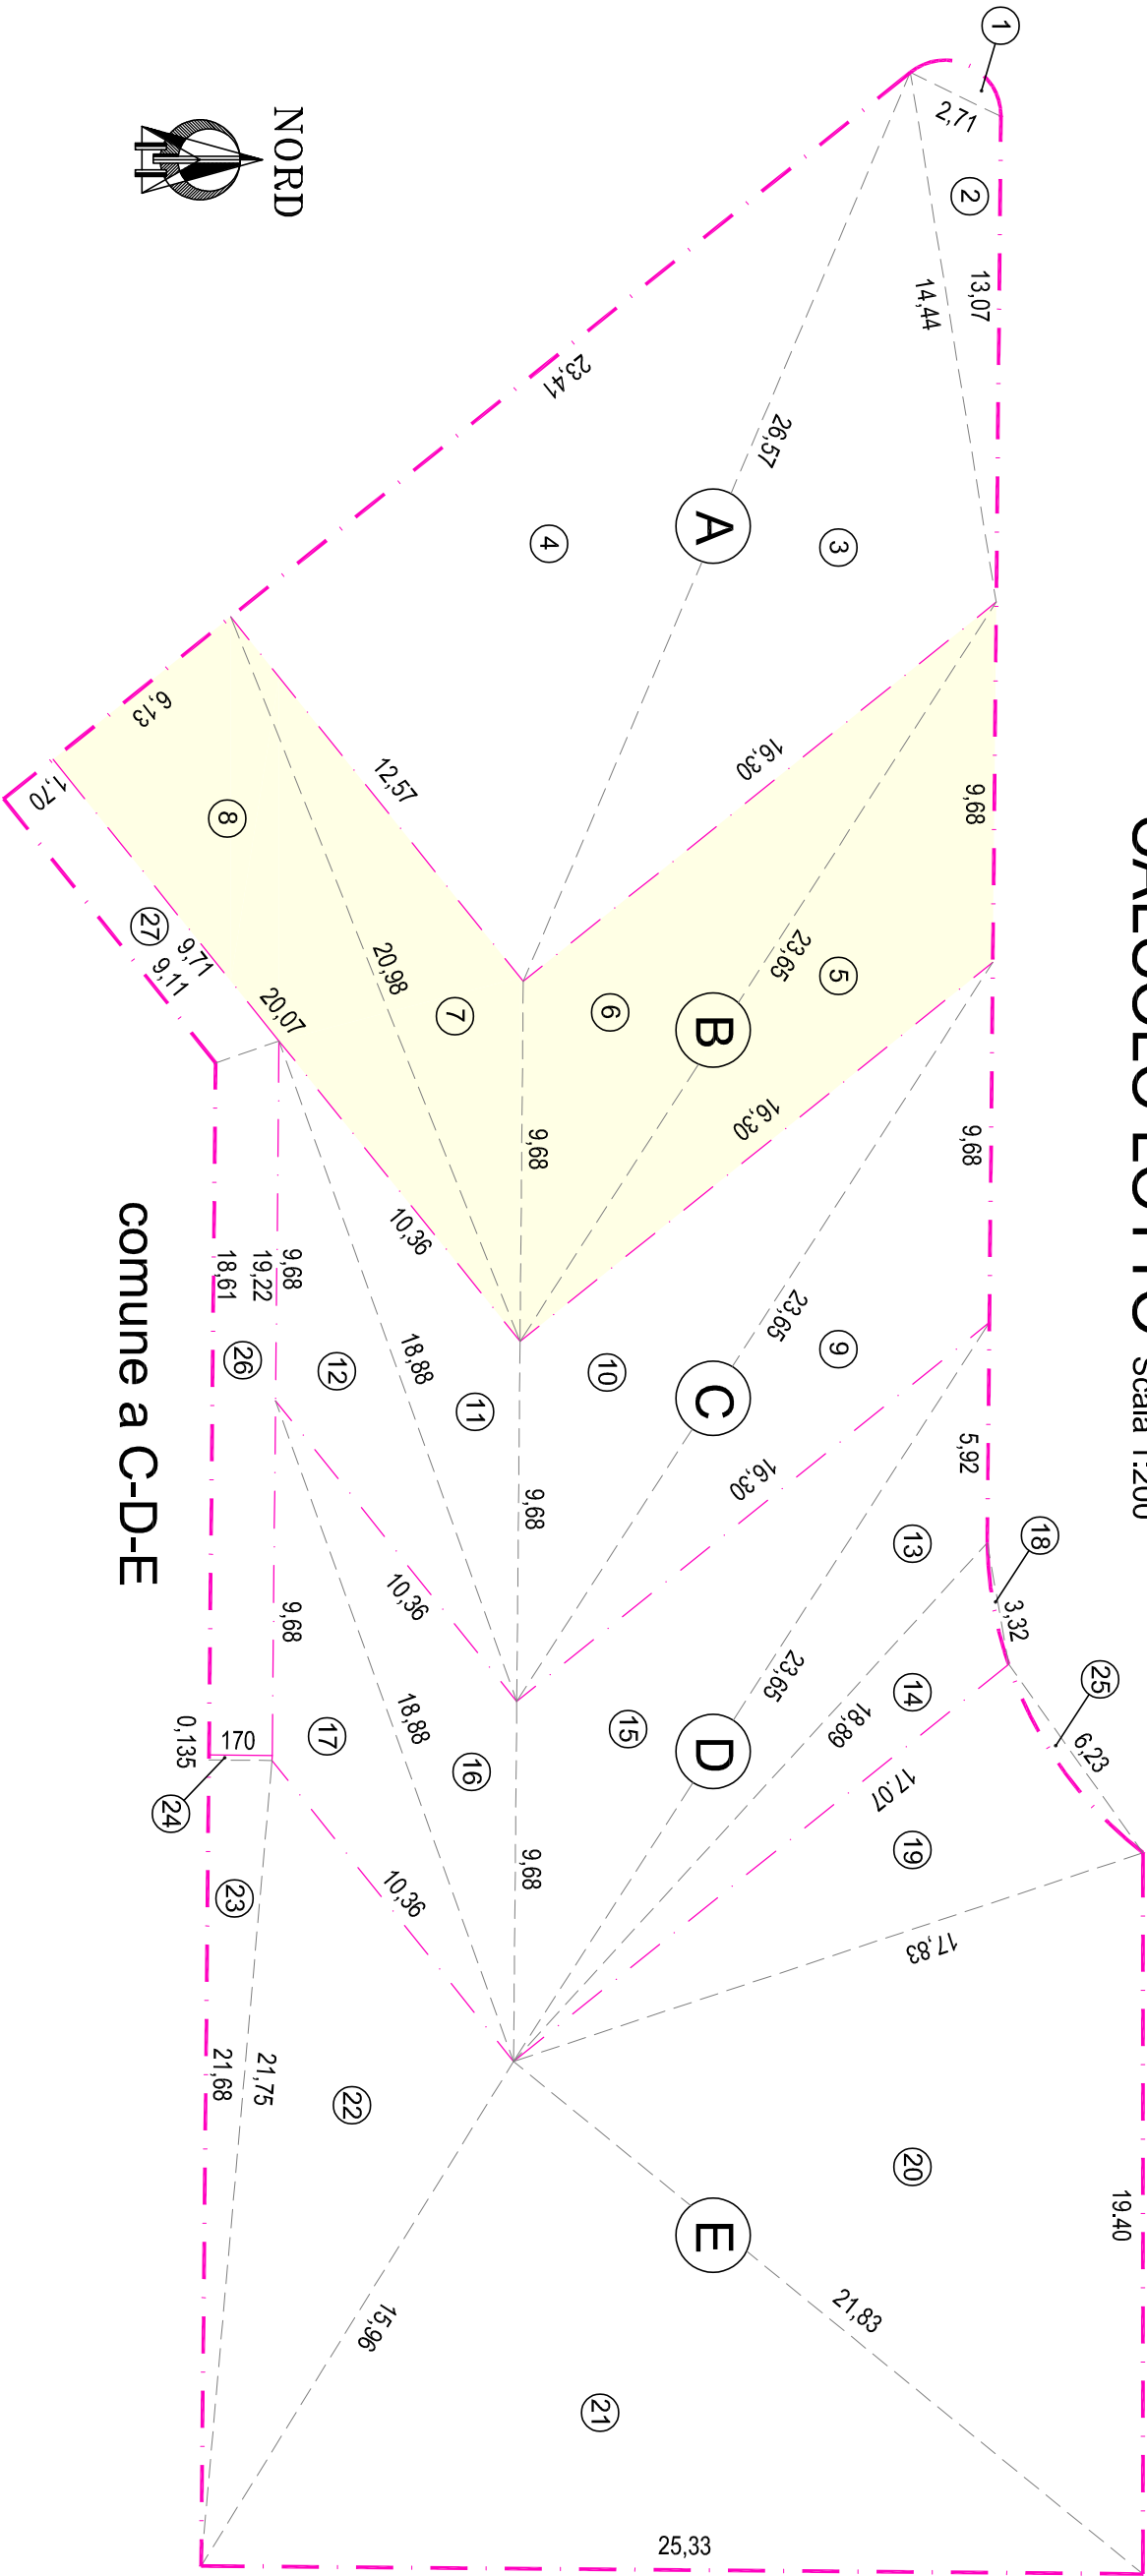

CALCOLO SUPERFICIE LOTTO

Area	L1	L2	L3	pi	sup. parziale	m2
LOTTO "A"						
-1	semicerchio					1,67
-2	triangolo	13,07	14,44	2,71	15,11	16,00
-3	triangolo	14,44	16,30	26,57	28,66	102,43
-4	triangolo	26,57	23,41	12,57	31,28	147,13
				SOMMANDO		267,24
LOTTO "B"						
-5	triangolo	9,68	16,30	23,65	24,82	61,04
-6	triangolo	16,30	9,68	23,65	24,82	61,04
-7	triangolo	12,57	9,68	20,98	21,62	38,49
-8	triangolo	6,13	20,07	20,98	23,59	61,51

LOTTO "C"	-9	triangolo	9,68	16,30	23,65	24,82	61,04
	-10	triangolo	16,30	9,68	23,65	24,82	61,04
	-11	triangolo	9,68	10,36	18,88	19,46	31,69
	-12	triangolo	9,68	10,35	18,88	19,46	31,55
		Parti Comuni	48,15 : 3				16,05
				SOMMANDO			201,37
LOTTO "D"	-13	triangolo	5,92	23,65	18,89	24,23	37,07
	-14	triangolo	3,32	18,89	17,07	19,64	24,86
	-15	triangolo	23,65	16,30	9,68	24,82	61,04
	-16	triangolo	9,68	10,36	18,88	19,46	31,69
	-17	triangolo	18,88	9,68	10,36	19,46	31,69
	-18	semicerchio					-0,29
		Parti Comuni	48,15 : 3				16,05
				SOMMANDO			202,11

LOTTO "E"	-19	triangolo	6,23	17,07	17,83	20,57	53,08
	-20	triangolo	17,83	19,40	21,83	29,53	164,16
	-21	triangolo	21,83	25,33	15,96	31,56	172,76
	-22	triangolo	10,36	21,75	15,96	24,04	77,88
	-23	triangolo	21,75	1,70	21,68	22,57	18,43
	-24	rettangolo	0,135	1,70			0,23
		semicerchio					-1,91
		Parti Comuni	48,15 : 3				16,05
				SOMMANDO			500,68
PARTE COMUNE AI LOTTI C-D-E	-26	trapezio	19,22	18,61	1,70	-	32,16
	-27	trapezio	9,71	9,11	1,70	-	16,00
				SOMMANDO			48,15

Note esplicative: il calcolo dei triangoli è svolto con la formula di Erone (1) la terza dimensione (L3 o H) rappresenta il terzo lato nel caso dei triangoli, l'altezza nel caso dei trapezi (2) la colonna del semiperimetro (pi) è attiva solo nel caso di triangoli

AMPLIAMENTO DA SANARE

Area	L1	L2	sup. parziale
-1	rettangolo	4,20	3,57
-2	rettangolo	0,25	1,34
		SOMMANDO = Mg	15,33