


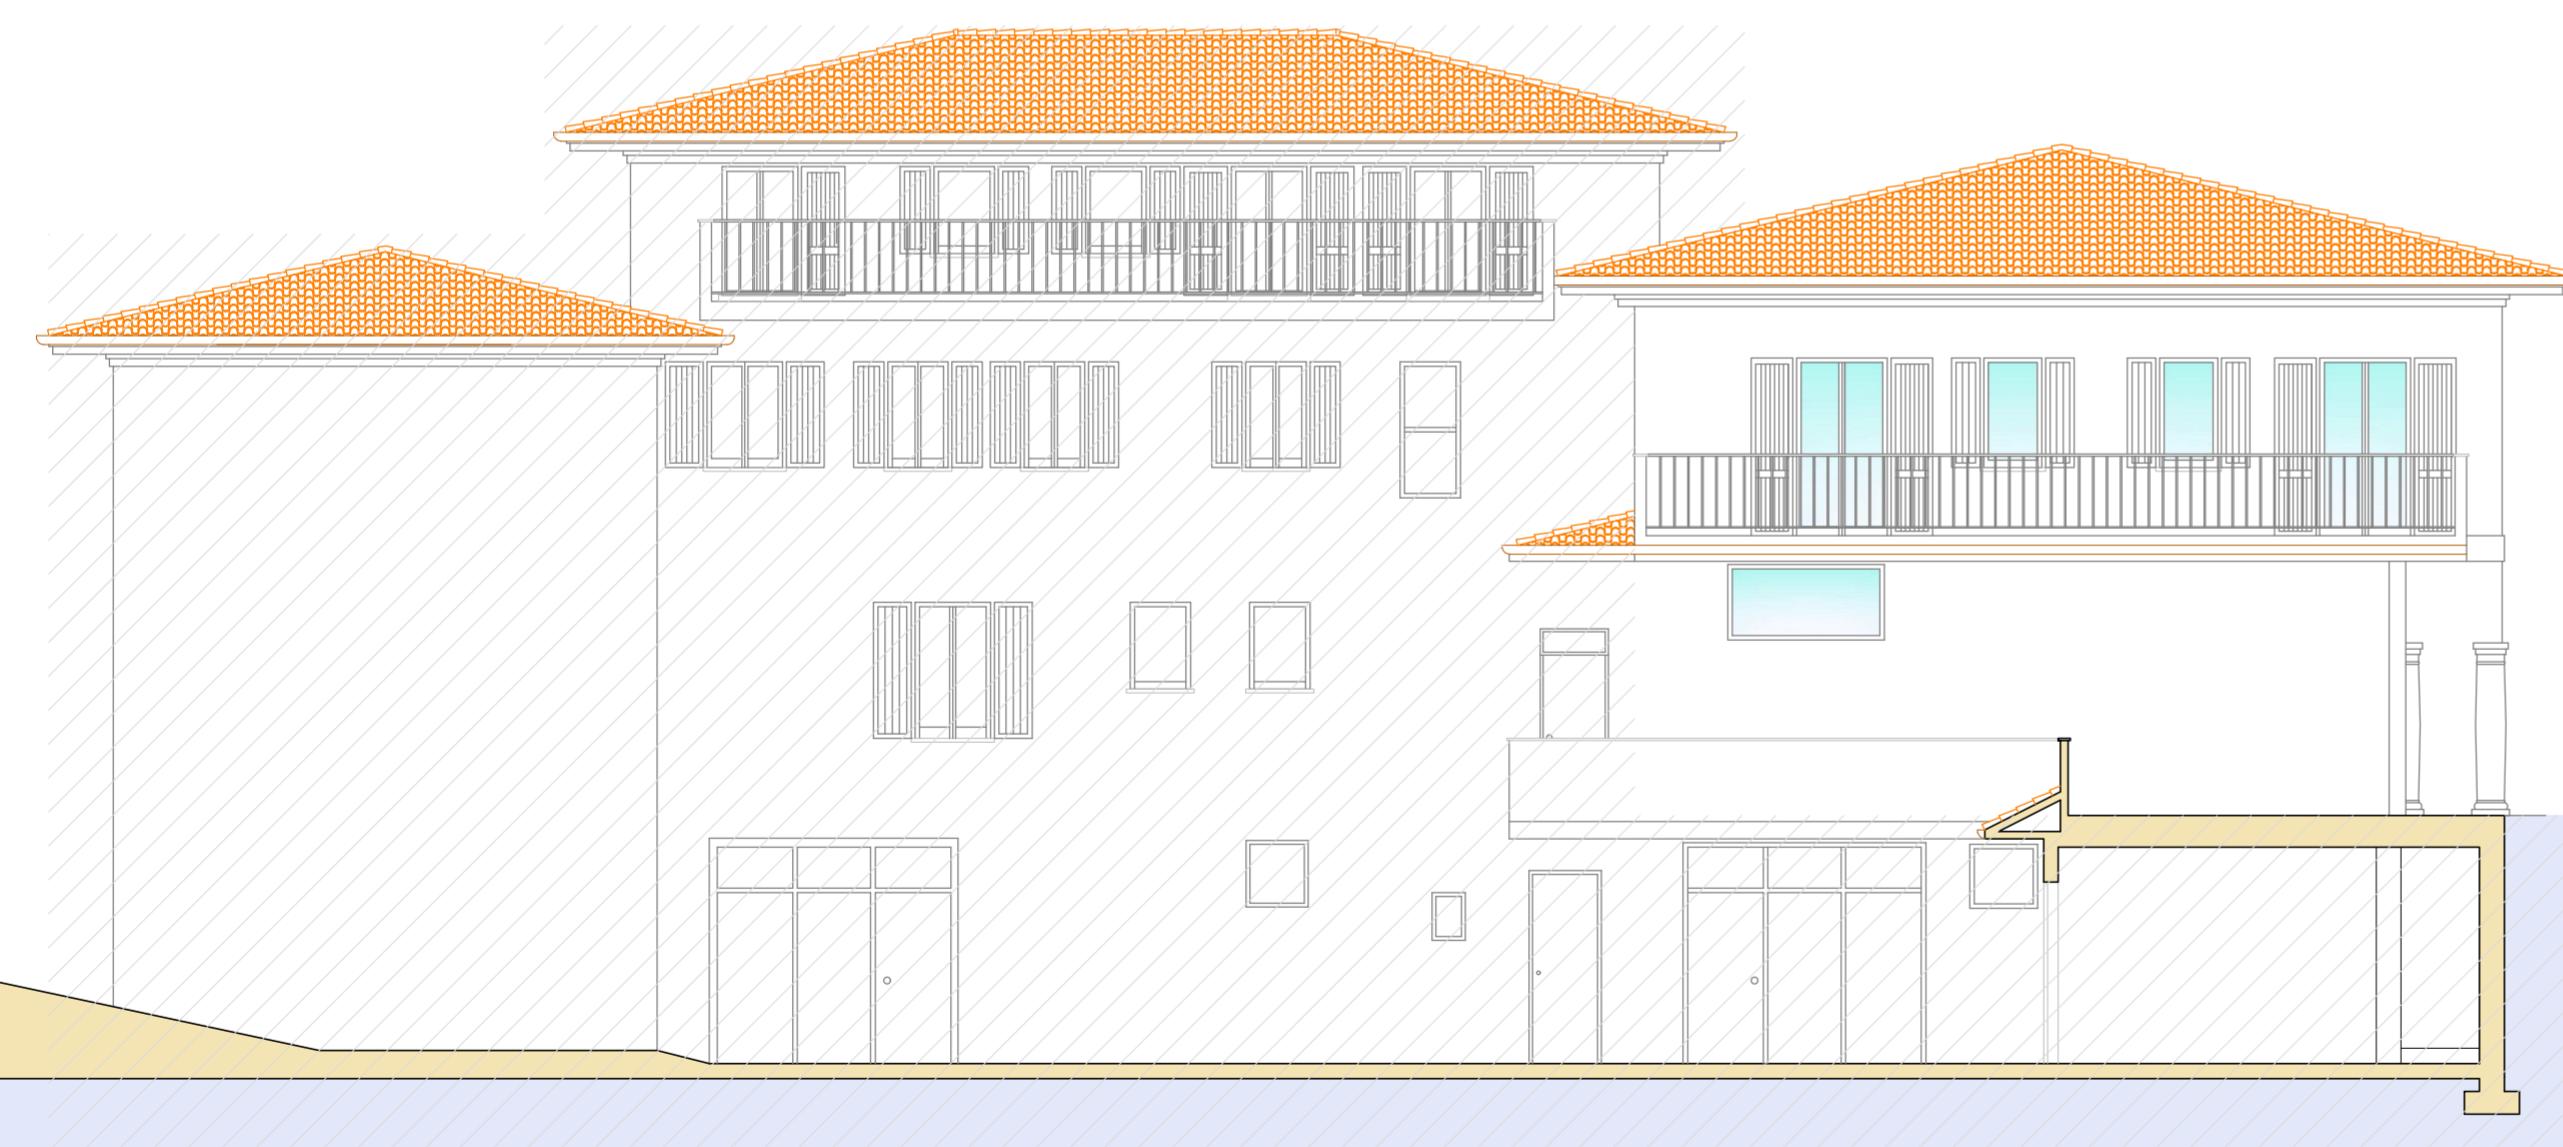


Prospetto S/E

Progetto  
Scala 1:100



Prospetto N/O

Progetto  
Scala 1:100

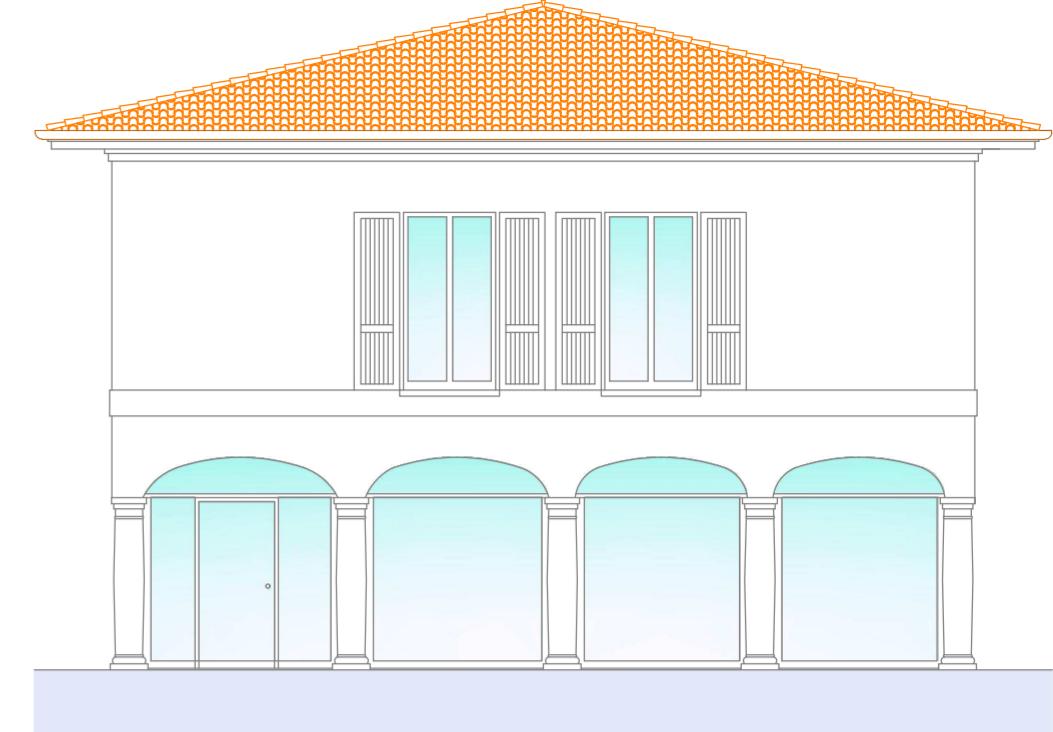

Prospetto S/O

Progetto  
Scala 1:100

COMUNE

ROVATO (BS)

INDIRIZZO

VIA CESARE BATTISTI N. 85

ELABORATI

**Progetto :  
PROSPETTI**

FILE

2512138\_pro

DISEGNATORE

S.P.

DATA PROGETTO

OTTOBRE 2025

REV. DATA DESCRIZIONE

01  
02  
03  
04  
05

SCALA

1:100

Pelizzari Simone  
geometra

via Castello n°1  
25038 Rovato (BS)  
Tel. 030 7702511  
Fax 030 7702511  
e mail spelizzari.land@gmail.com  
pec simone.pelizzari@geotec.it  
c.f. PLZSMN77P12B157M

Committente e  
proprietario :

Costa Giovanni s.r.l. - via  
Roccafranca n. 10/a - 25032  
Chiari (BS)

PROGETTO:  
Piano di recupero,  
realitivamente all'unità  
immobiliare commerciale sita  
in via Cesare battisti n. 85

.....  
Costa Giovanni

.....  
Pelizzari Simone

tav.