

LEGENDA

Destinazione paesaggistica

- 1 (minimo)
- 2
- 3
- 4
- 5
- 6
- 7
- 8
- 9
- 10 (massimo)

Area di indagine del PIF

Parco Regionale Monte Netto

Parco Regionale Oglio Nord



Confini comunali

Laghi

Urbanizzato

Comparto stabilimento esistente Eural Gnutti S.p.a.

Comparto oggetto di ampliamento stabilimento Eural Gnutti S.p.a.
Progetto da SUAP ST mq 87254

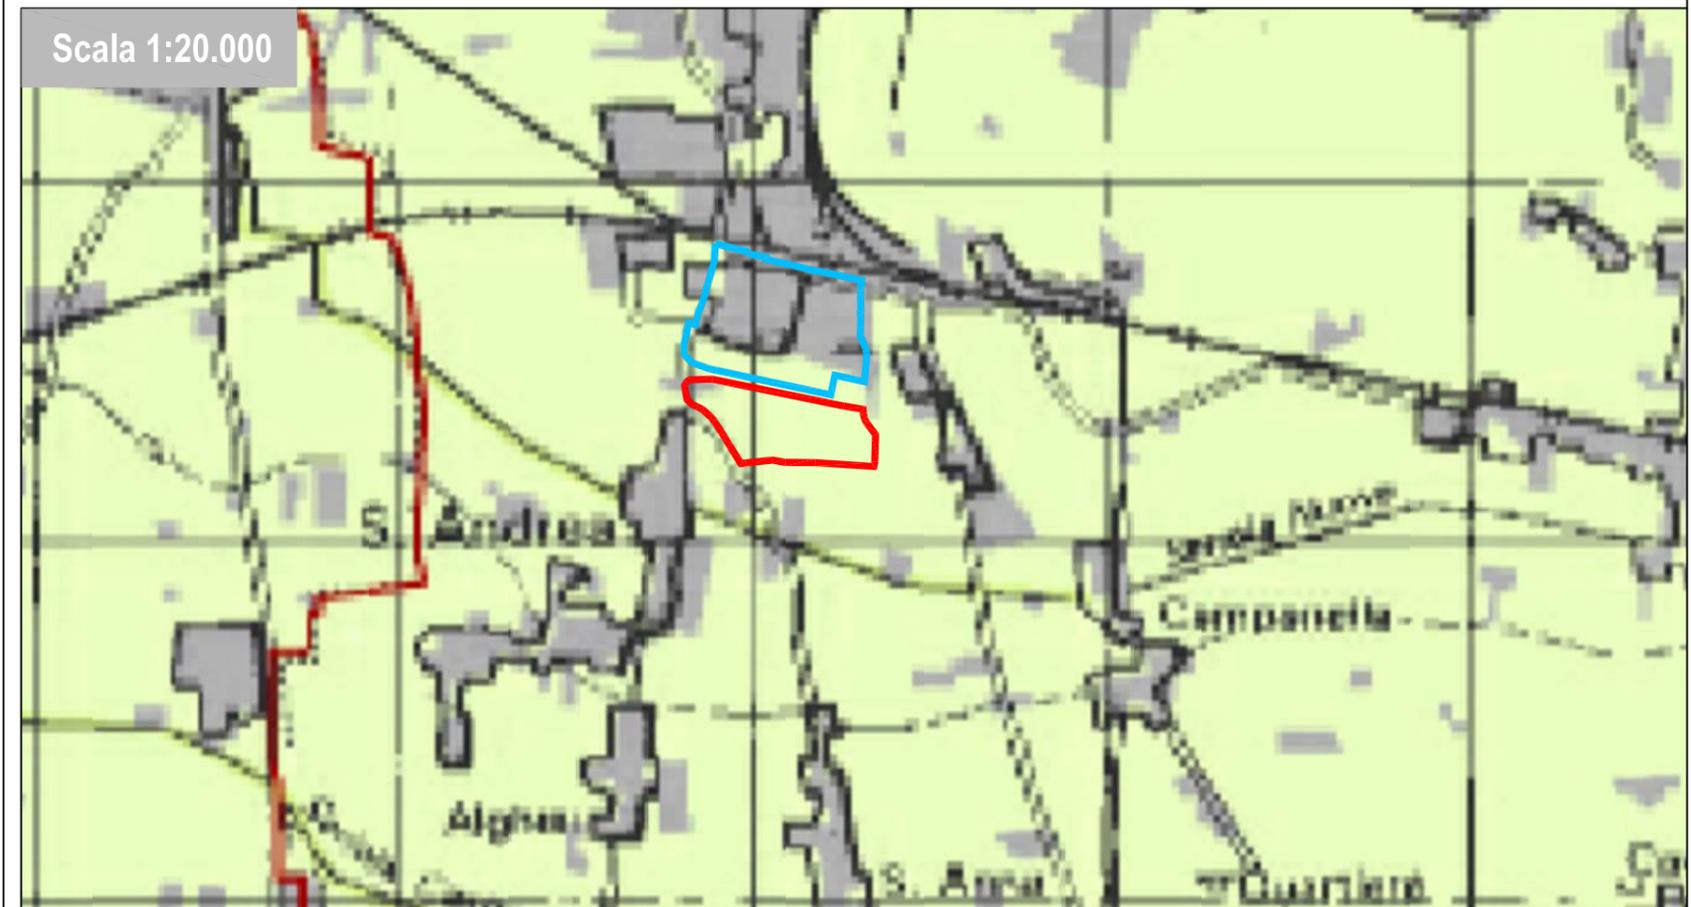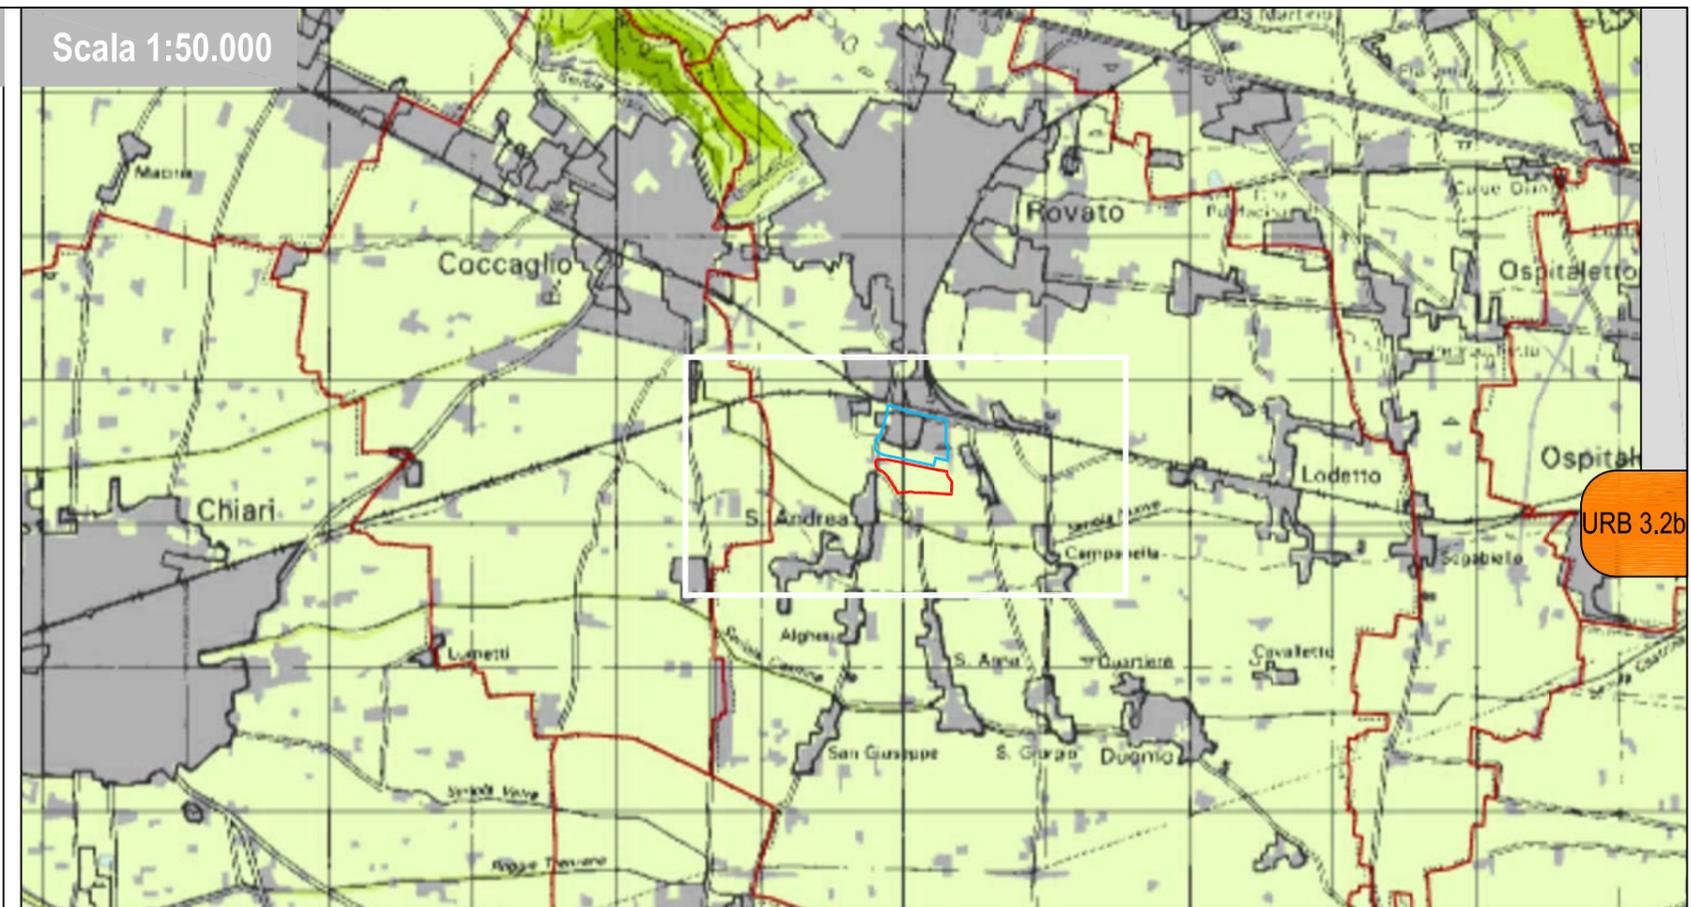

URB 3.2b

COMUNE DI ROVATO

Provincia di Brescia

Commessa:

U - 164

Data:

Maggio 2011

Oggetto:

URB 3.2 b

Elaborato n.:

URB 3.2 b

Scala:

varie

Proposta preliminare progetto di espansione per attività produttiva

(QUADRO RICOGNITIVO E PROGRAMMATARIO DI RIFERIMENTO)

PIANO DI INDIRIZZO FORESTALE DELLA PROVINCIA DI BRESCIA (PIF)

CARTA DELLA DESTINAZIONE PAESAGGISTICA

Committente:

EURAL GNUTTI S.P.A
Stabilimento di Rovato

Via S.Andrea, 3
25038 Rovato (Brescia) Italia
P.IVA 00566100988

Progettista:

ERMES BARBA - MAURO SALVADORI
ARCHITETTI ASSOCIATI

P.zza Roma, 3 - Villanuova S/C (BS)
Tel. 0365/373650 - Fax. 0365/31059
architetti.associaati@barbasalvadori.it
www.barbasalvadori.it