




AEROFOTOGRAMMETRIA

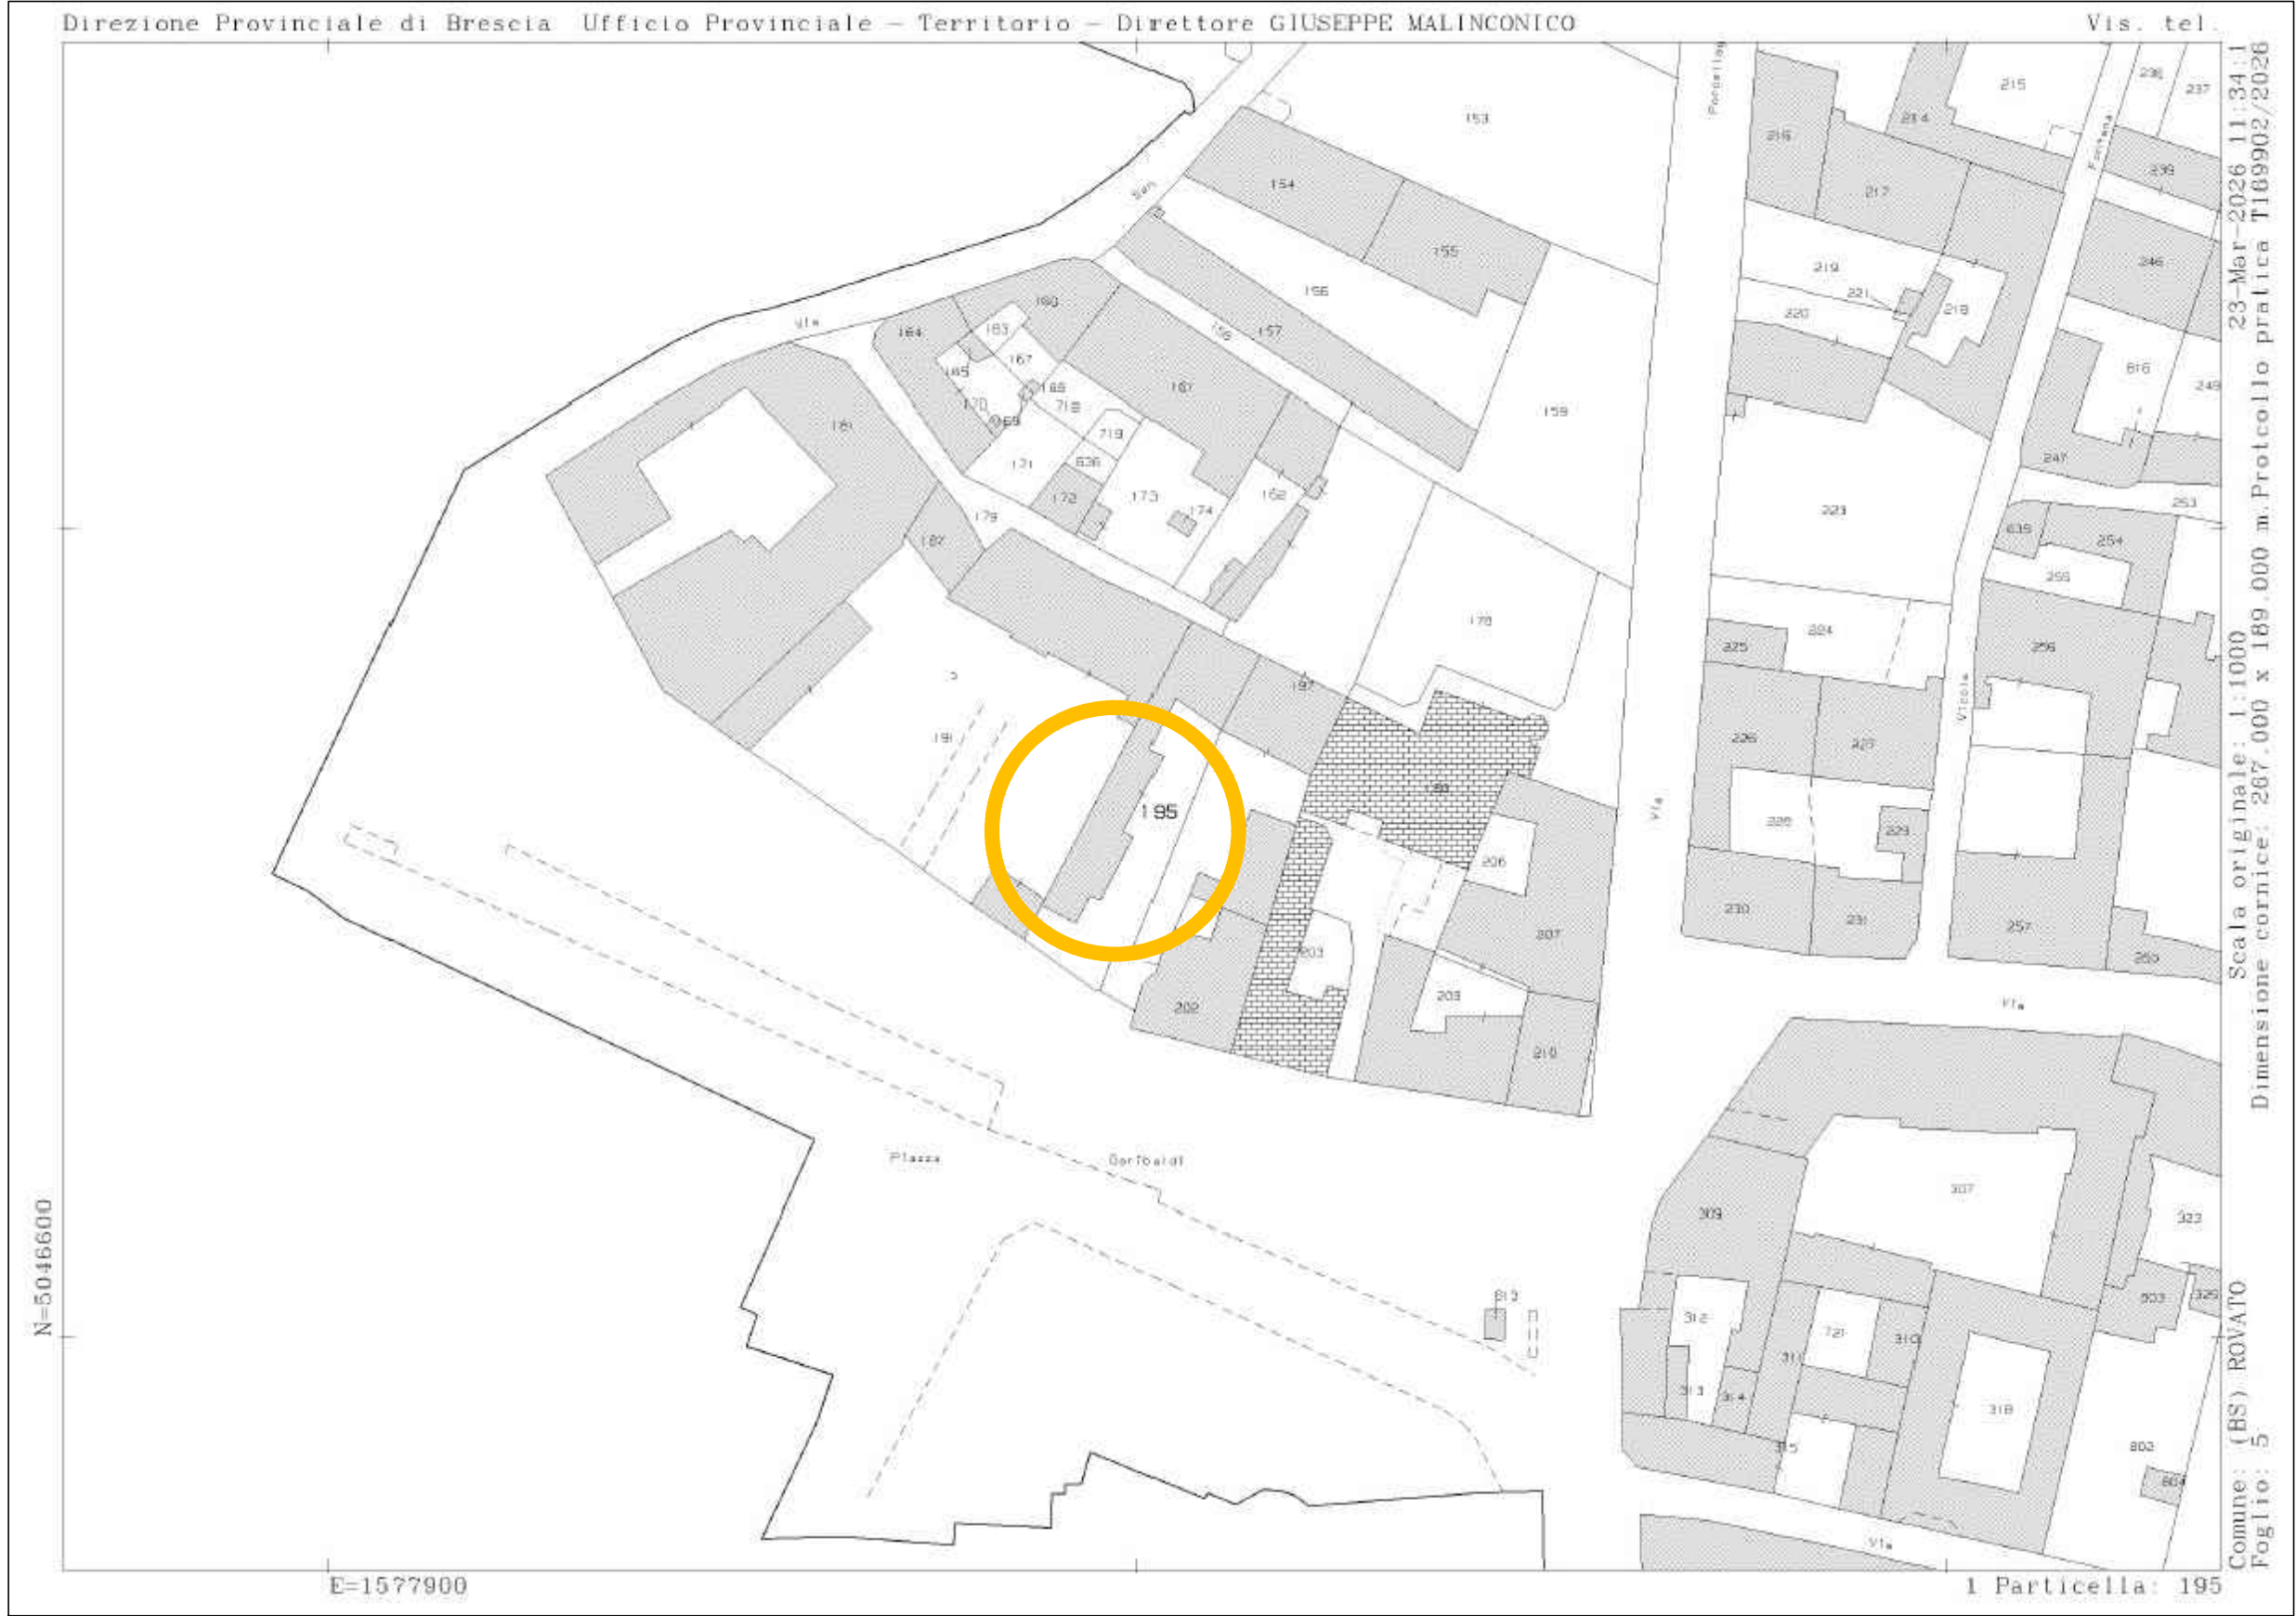

ESTRATTO DI MAPPA

FOGLIO 5 – MAPPALE 195

Scala 1:1000

COMUNE DI ROVATO

Provincia di Brescia

OGGETTO

PIANO DI RECUPERO
porzione di fabbricato sito in Piazza G. Garibaldi n. 8

COMMITTENTE

Sig. MARINI MARINO GIANFRANCO – Piazza G. Garibaldi n. 7, 25038 ROVATO (BS)

PROGETTISTA

Ing. DOTTI LUCA – Via Solferino n. 34, 25038 Rovato (BS)
iscritto all'Ordine Ingegneri della Provincia di Brescia al n. 4545 sezione A

TAVOLA

A01

CONTENUTO

INQUADRAMENTO TERRITORIALE:
Aerofotogrammetrico
Estratto mappa

ELENCO ELABORATI GRAFICI

- ☒ A01 INQUADRAMENTO TERRITORIALE
- ☐ A02 STRALCIO STRUMENTO URBANISTICO VIGENTE
- ☐ A03 ELABORATI NELL'ULTIMO STATO AUTORIZZATO
- ☐ A04 ELABORATI NELLO STATO DI FATTO
- ☐ A05 ELABORATI NELLO STATO DI COMPARAZIONE
- ☐ A06 DOCUMENTAZIONE FOTOGRAFICA

DATA

23.06.2026

AGGIORNAMENTO

FILE

PROGETTISTA

COMMITTENTE

IMPRESA

Documento informatico firmato digitalmente ai sensi del testo unico D.P.R. 28 dicembre 2000, n. 445 del D.Lgs 7 marzo 2005, n. 82 e norme collegate, che sostituisce il testo cartaceo e la firma autografa

IL PRESENTE ELABORATO E' TUTELATO DALLA LEGGE. TUTTI I DIRITTI DI RIPRODUZIONE E RIELABORAZIONE, ANCHE PARZIALE, SONO RISERVATI

Via Solferino n. 34 - 25038 Rovato (BS)
Tel. 320.0373211
email: studioingdotti@gmail.com
Prestazioni professionali:
Ordine Ingegneri di Brescia n. A4545
Albo Certificatori Energetici Regione Lombardia n. 8544
Progettazione, Acquisizione, Sviluppo, Effettuazione, Rilascio
Scegliere nei cantieri - Sine e per te immobiliari

DOTTI LUCA

Studio di Ingegneria