

CITTA' DI ROVATO

PROVINCIA DI BRESCIA

## PIANO DI RECUPERO

Ampliamento locale esistente al piano primo dell'immobile distinto al NCT  
fg 26 con il map. 128 sub. 2 sito in via Don Luigi Pontoglio n. 57/a

P.G.T. zona A - Centro storico

SEZIONE A-A AUTORIZZATA, di  
COMPARAZIONE e di FATTO

TAV. 3



NOVEMBRE 2021


scala 1:100

IL TECNICO


FEDERI GEOM. GIUSEPPE  
VIA V. ARICI, 112  
25134 BRESCIA

IL COMMITTENTE


VERZELETTI MARIO

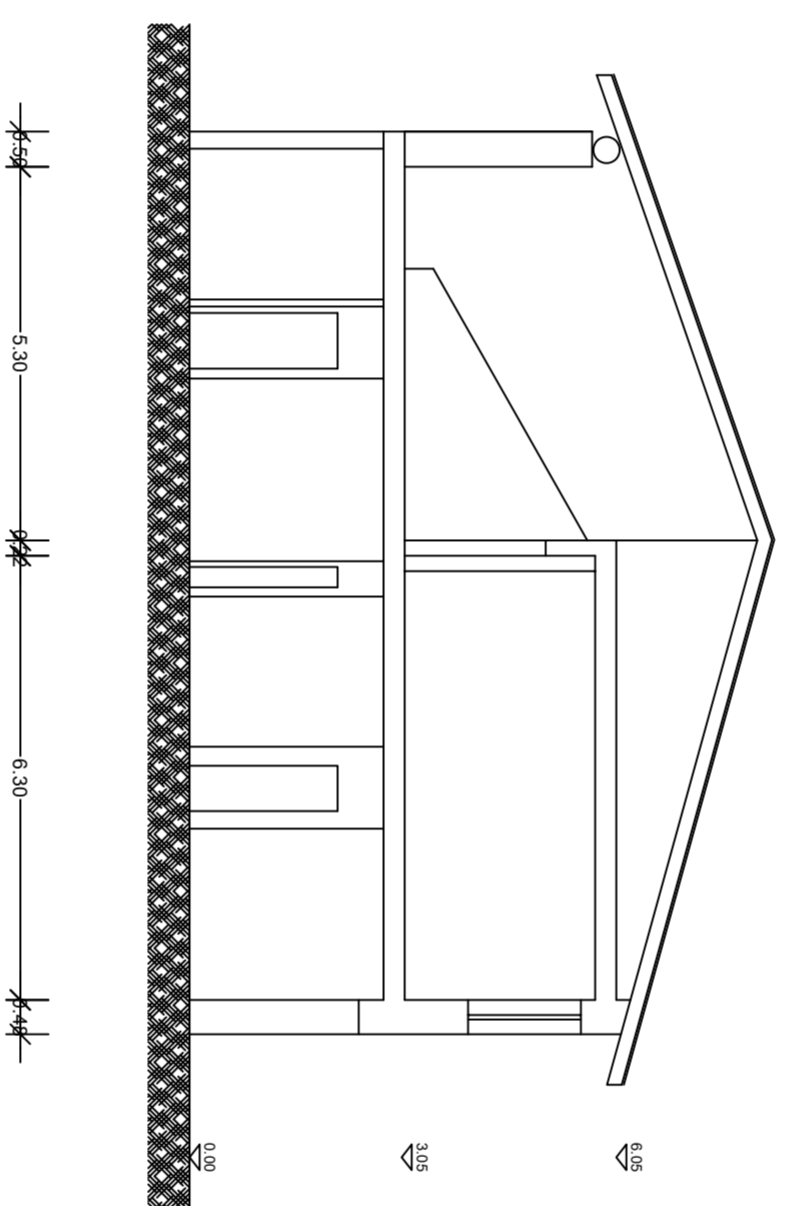

SEZIONE A-A AUTORIZZATA

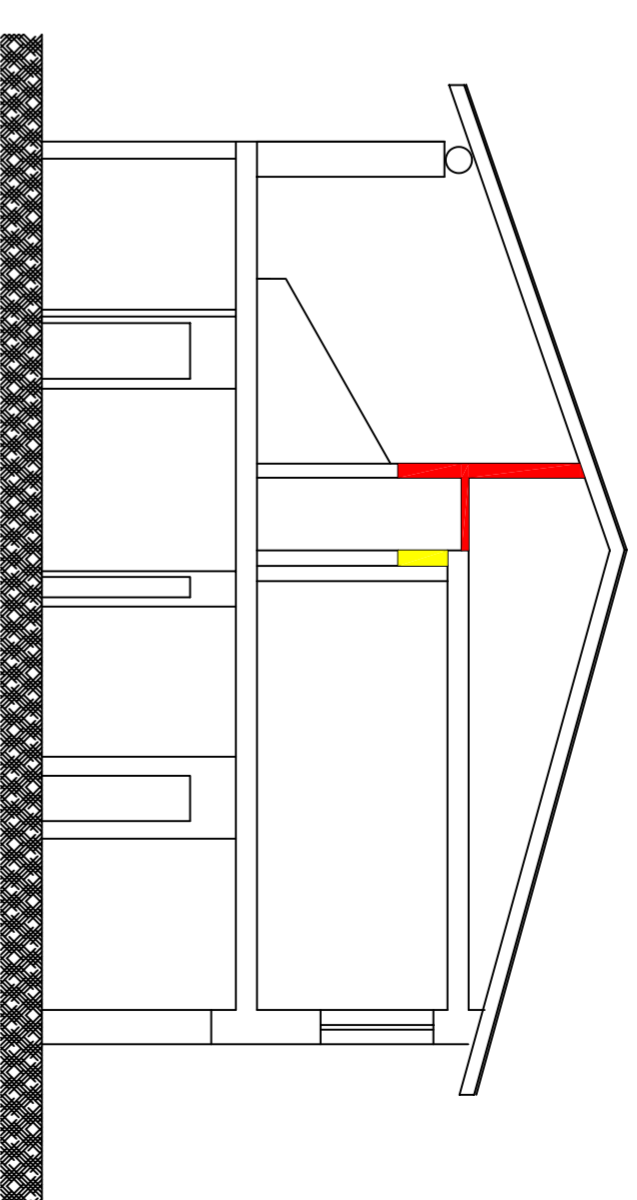

SEZIONE A-A DI COMPARAZIONE

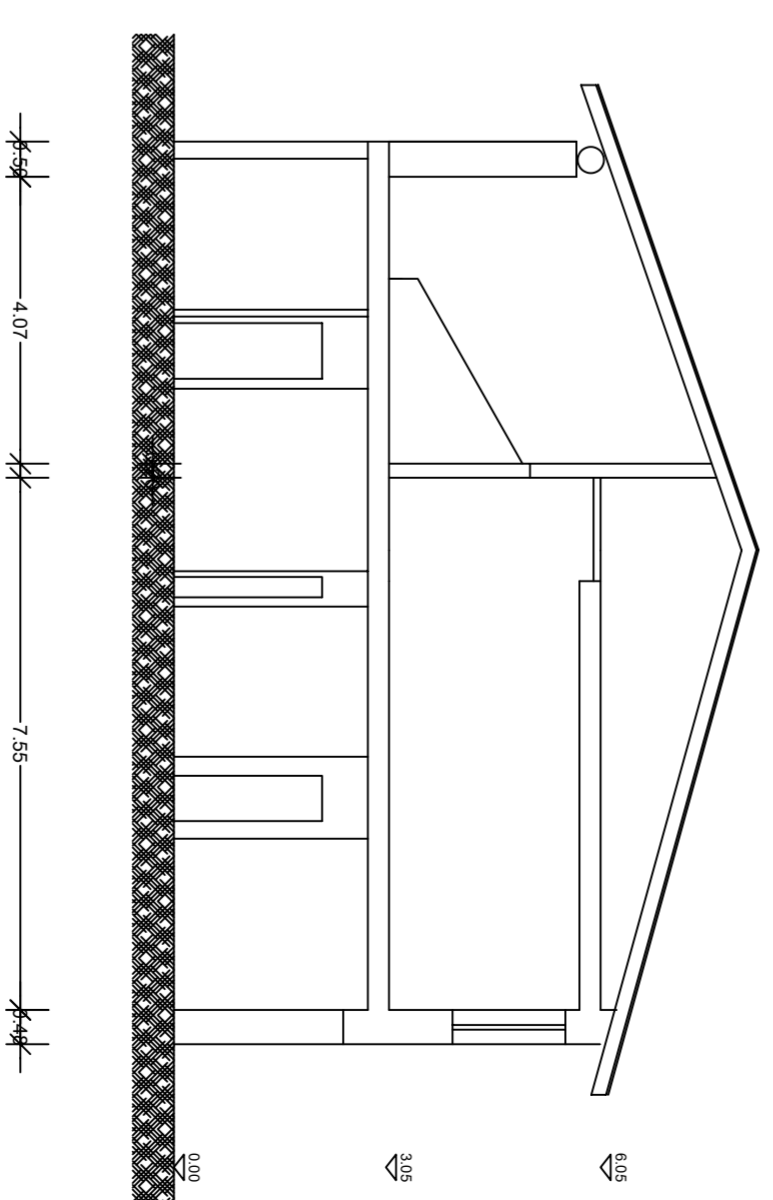

SEZIONE A-A DI FATTO