


# PIANTA PLANIMETRICA PIANO TERRA

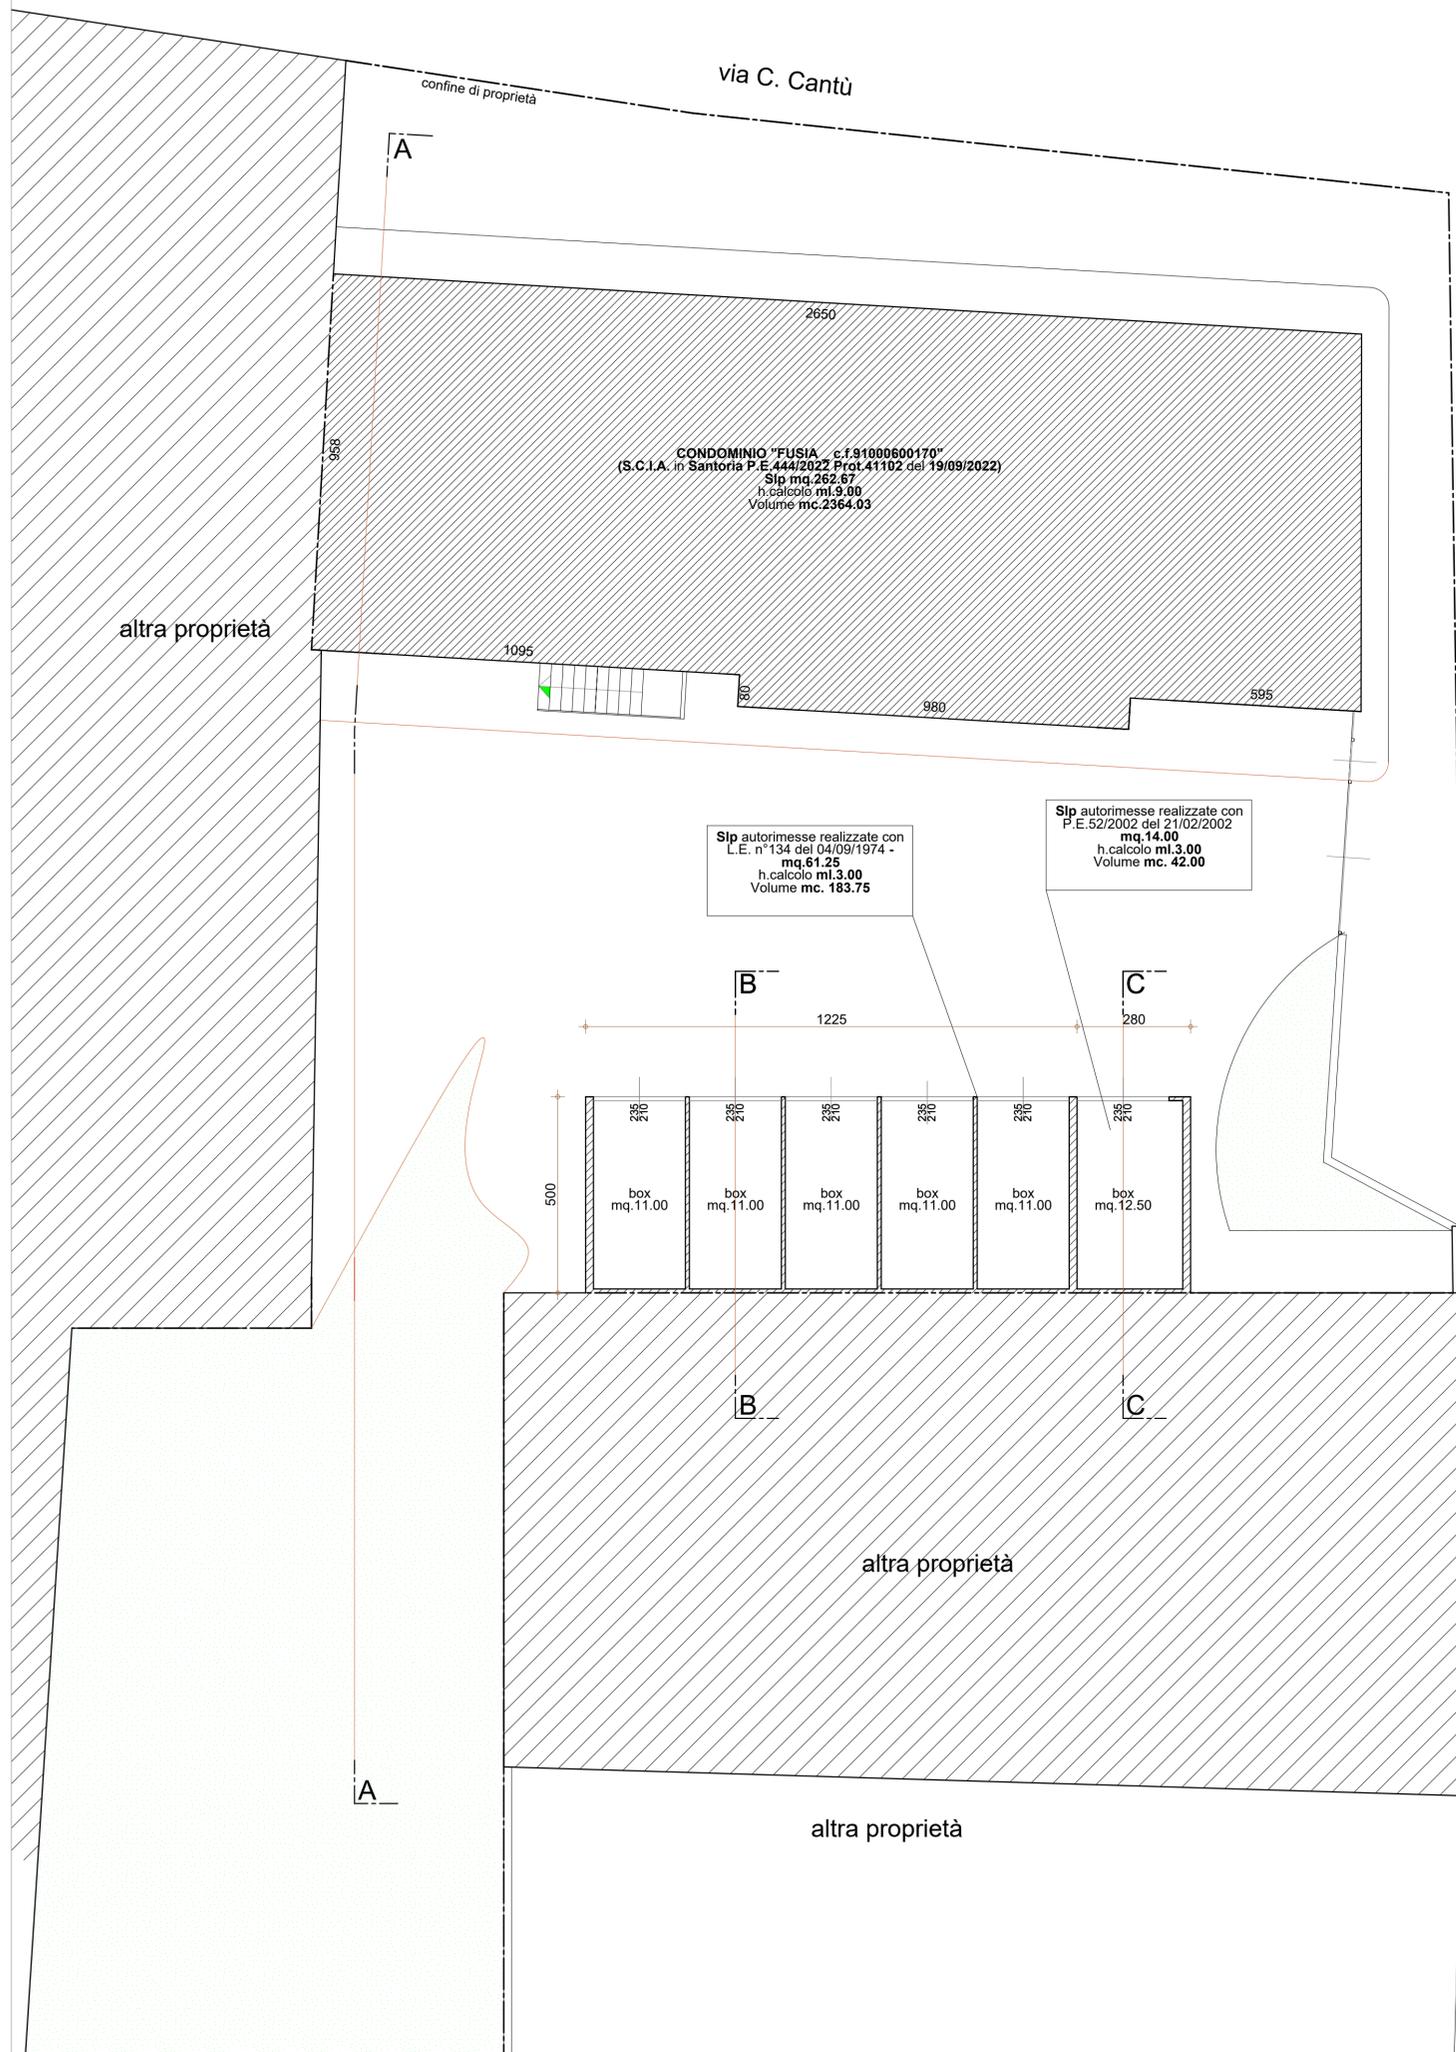

 STATO AUTORIZZATO AUTORIMESSE con L.E. n°134 del 04/09/1974 e SUCCESSIVE



**Architetto**

**GIACINTO PREMOLI**

Corso Silvio Bonomelli, 41 - ROVATO (BS)  
 tel./fax. 030 7721260 - cell. 333 4848787  
 e-mail archicinto@libero.it  
 C.F. PRMGNT46C08E841T

COMMITTENTE: TROVATELLI MASSIMO - LORINI PIERINA - IORE ROBERTA - IORE SABRINA - PREMOLI SILVIA - PREMOLI CHIARA - GATTI AURELIO - VEZZOLI BEATRICE - LAZZARONI GIUSEPPINA - MARZANI ARTURO - MANENTI GIANFRANCO - ALGHISI CATERINA

LOCALITA': Rovato (Bs), via C.Cantù 49/via Fusia 2

OGGETTO: PIANO DI RECUPERO IN SANATORIA - Opere edilizie eseguite in difformità alla Licenza Edilizia n°134 del 04/09/1974 e SUCCESSIVE (D.P.R. 380/2001)

TAVOLA: **2**

DESCRIZIONE: STATO AUTORIZZATO: Pianta planimetrica piano terra

SCALA: 1:100  
 DATA: novembre 2022

REV.	DATA	DESCRIZIONE	FIRMA
3			
2			
1			

ANNOTAZIONI:

