


PIANTA PLANIMETRICA PIANO TERRA

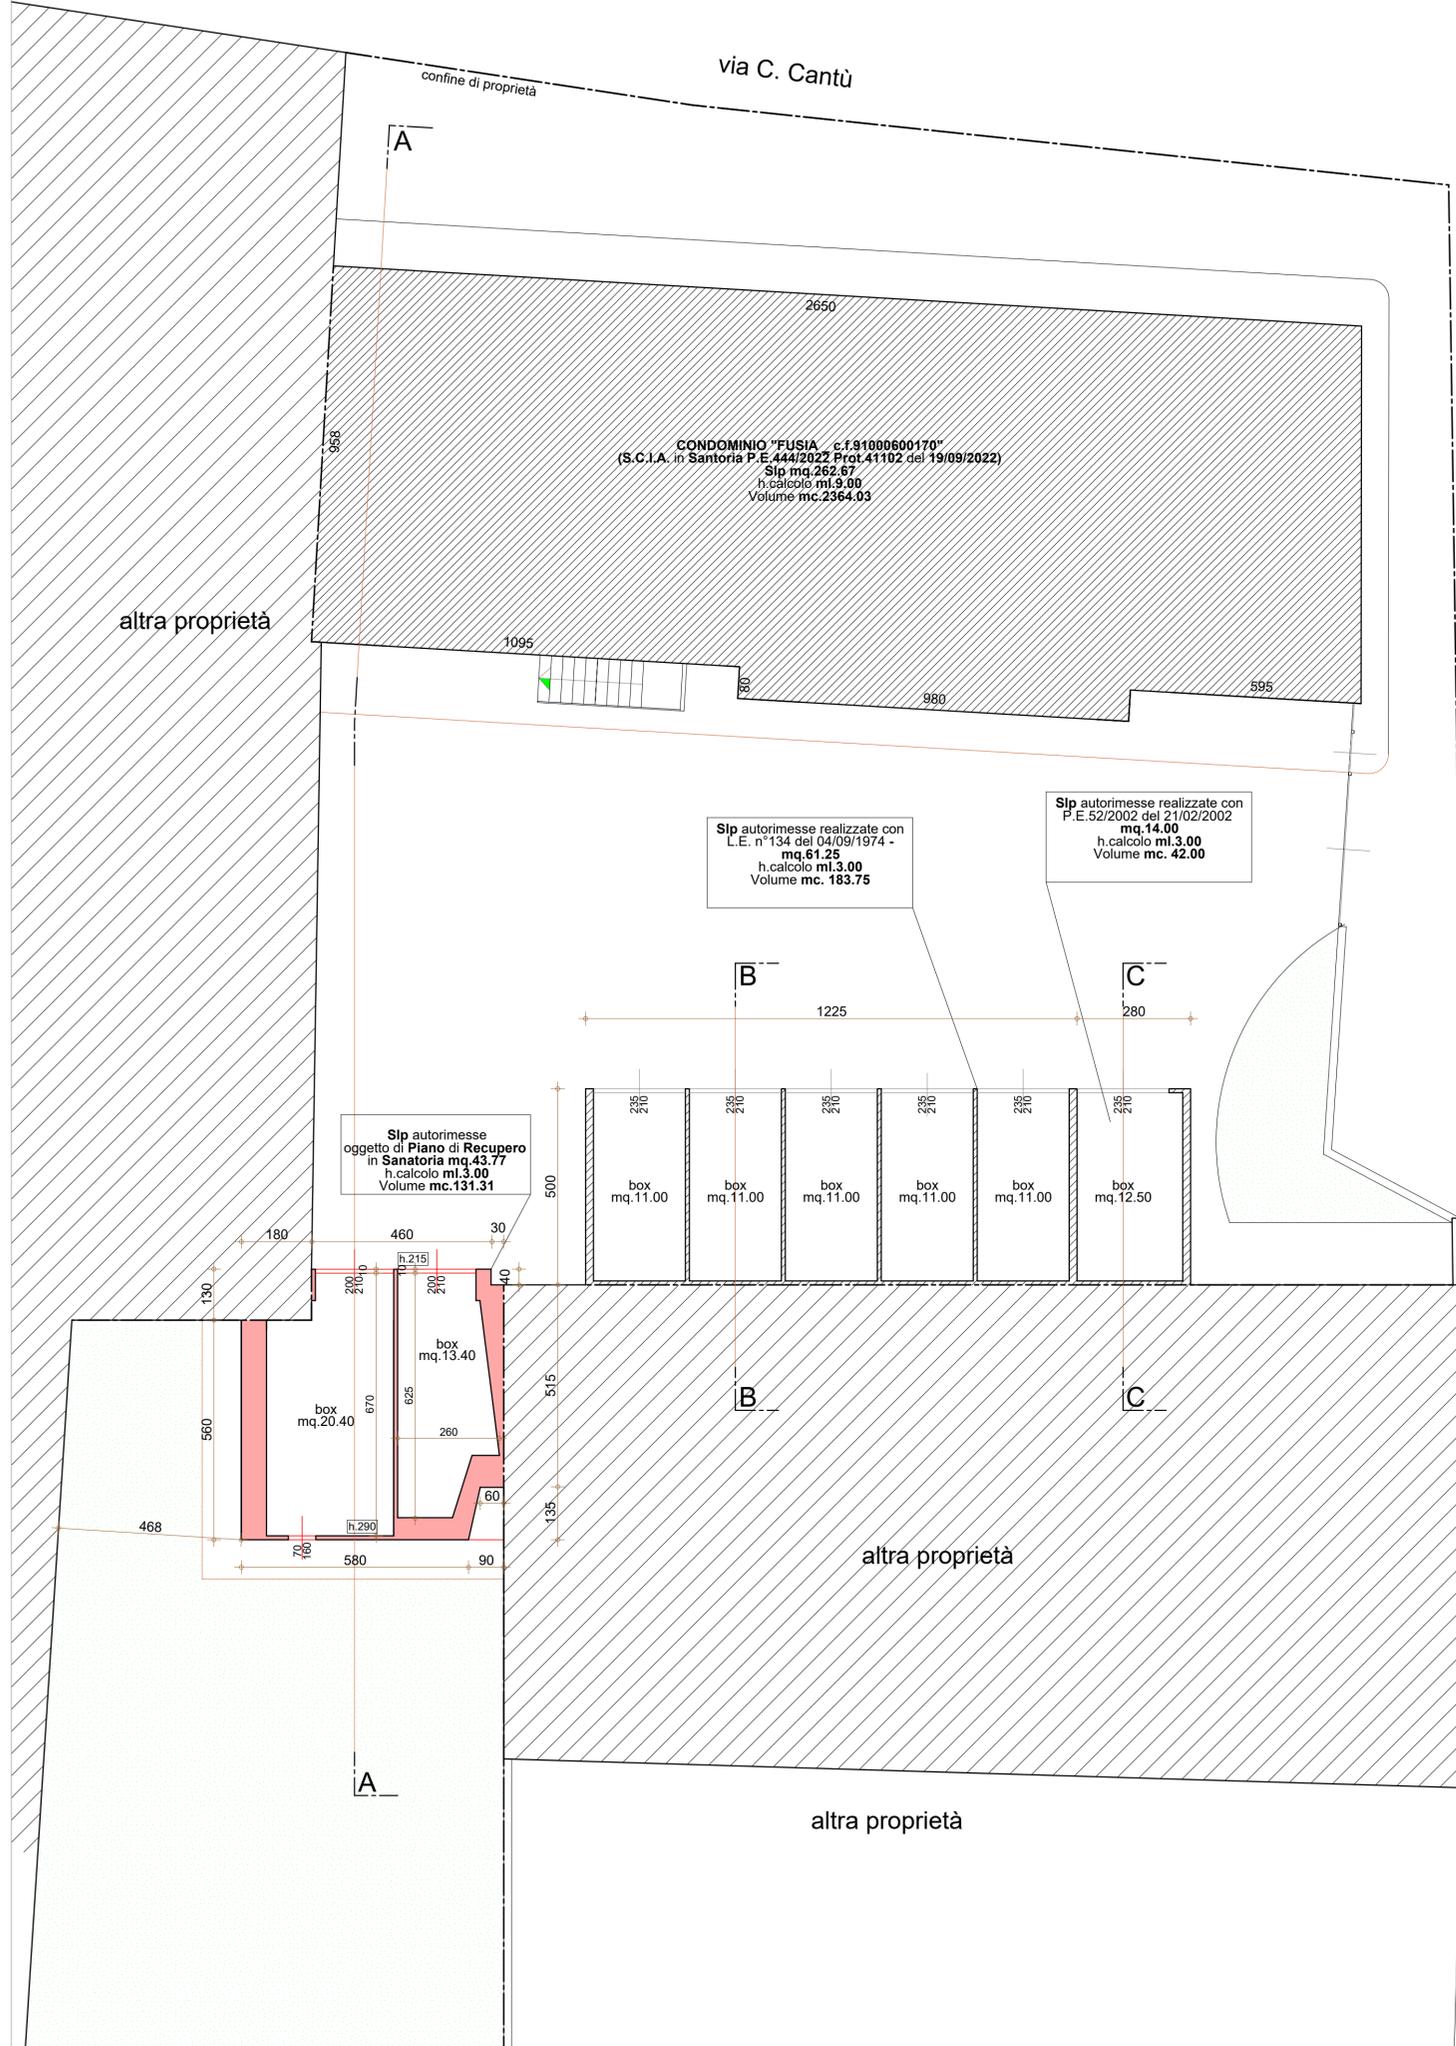

-  STATO AUTORIZZATO AUTORIMESSE con L.E. n°134 del 04/09/1974 e SUCCESSIVE
-  NUOVE OPERE
-  OPERE DEMOLITE



Architetto
GIACINTO PREMOLI
Corso Silvio Bonomelli, 41 - ROVATO (BS)
tel./fax. 030 7721260 - cell. 333 4848787
e-mail archicinto@libero.it
C.F. PRMGNT46C08E841T

COMMITTENTE: TROVATELLI MASSIMO - LORINI PIERINA - IORE ROBERTA - IORE SABRINA - PREMOLI SILVIA - PREMOLI CHIARA - GATTI AURELIO - VEZZOLI BEATRICE - LAZZARONI GIUSEPPINA - MARZANI ARTURO - MANENTI GIANFRANCO - ALGHISI CATERINA

LOCALITA': Rovato (Bs), via C.Cantù 49/via Fusia 2

OGGETTO: PIANO DI RECUPERO IN SANATORIA - Opere edilizie eseguite in difformità alla Licenza Edilizia n°134 del 04/09/1974 e SUCCESSIVE (D.P.R. 380/2001)

DESCRIZIONE: RAFFRONTI: Pianta planimetrica piano terra

TAVOLA: **3**

SCALA: 1:100
DATA: novembre 2022

REV.	DATA	DESCRIZIONE	FIRMA
3			
2			
1			

ANNOTAZIONI:



LA PROPRIETA' DI QUESTO DISEGNO E' RISERVATA A TERMINI DI LEGGE. E' vietata qualsiasi riproduzione, duplicazione o ulteriore utilizzo senza autorizzazione - Allplan 2022.