

PROSPETTO SUD 1:200



PROSPETTO NORD 1:200




FINITURA PANNELLO PREFABBRICATO




PROSPETTO EST 1:200



PROSPETTO OVEST 1:200

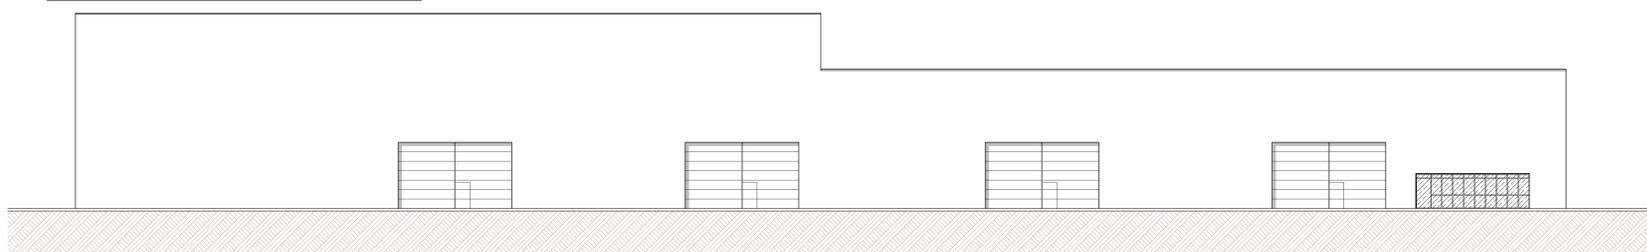

SEZIONE X 1:200

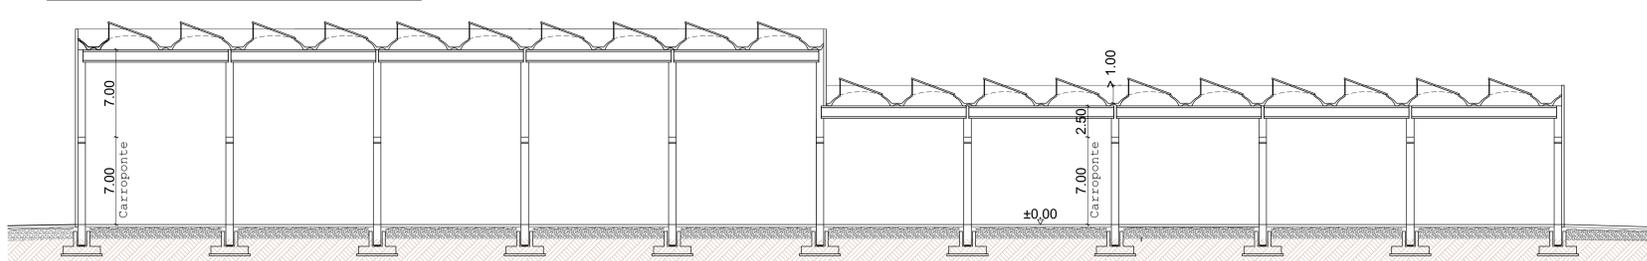

Studio Tecnico Zampedrini Geom. Santo Zampedrini Ing. Cesare Zampedrini Arch. Maria Zampedrini		VIA L. RIZZO, 20 - 25128 BRESCIA Tel. 030207174 Fax 030207178 e-mail: studio@zampedrini.it www.zampedrini.it	PROGETTAZIONI CIVILI E INDUSTRIALI RISTRUTTURAZIONI, DIREZIONE LAVORI PROGETTAZIONE INTEGRATA
COMUNE DI ROVATO		PROVINCIA DI BRESCIA	
OGGETTO SUAP COROXAL - AMPLIAMENTO MAGAZZINO			
IL TECNICO PROGETTISTA	IL COMMITTENTE COROXAL SRL	DESCRIZIONE TAVOLA PROSPETTO NORD, PROSPETTO EST, PROSPETTO OVEST, PIANO TERRA, SEZIONE X, FINITURA PANNELLO PREFABBRICATO PROGETTO	
Ing. CESARE ZAMPEDRINI P. VIA 03400070177		ZONA DI PIETÀ E1 - AREE AGRICOLE DELLA PIANURA PRODUTTIVA	
COLLABORATORI Geom. RODELLA - Arch. LANZANOVA	SCALA 1:200	DATA 23/12/2021	TAVOLA N. 04 LAVORO N. 1122 SUAP