
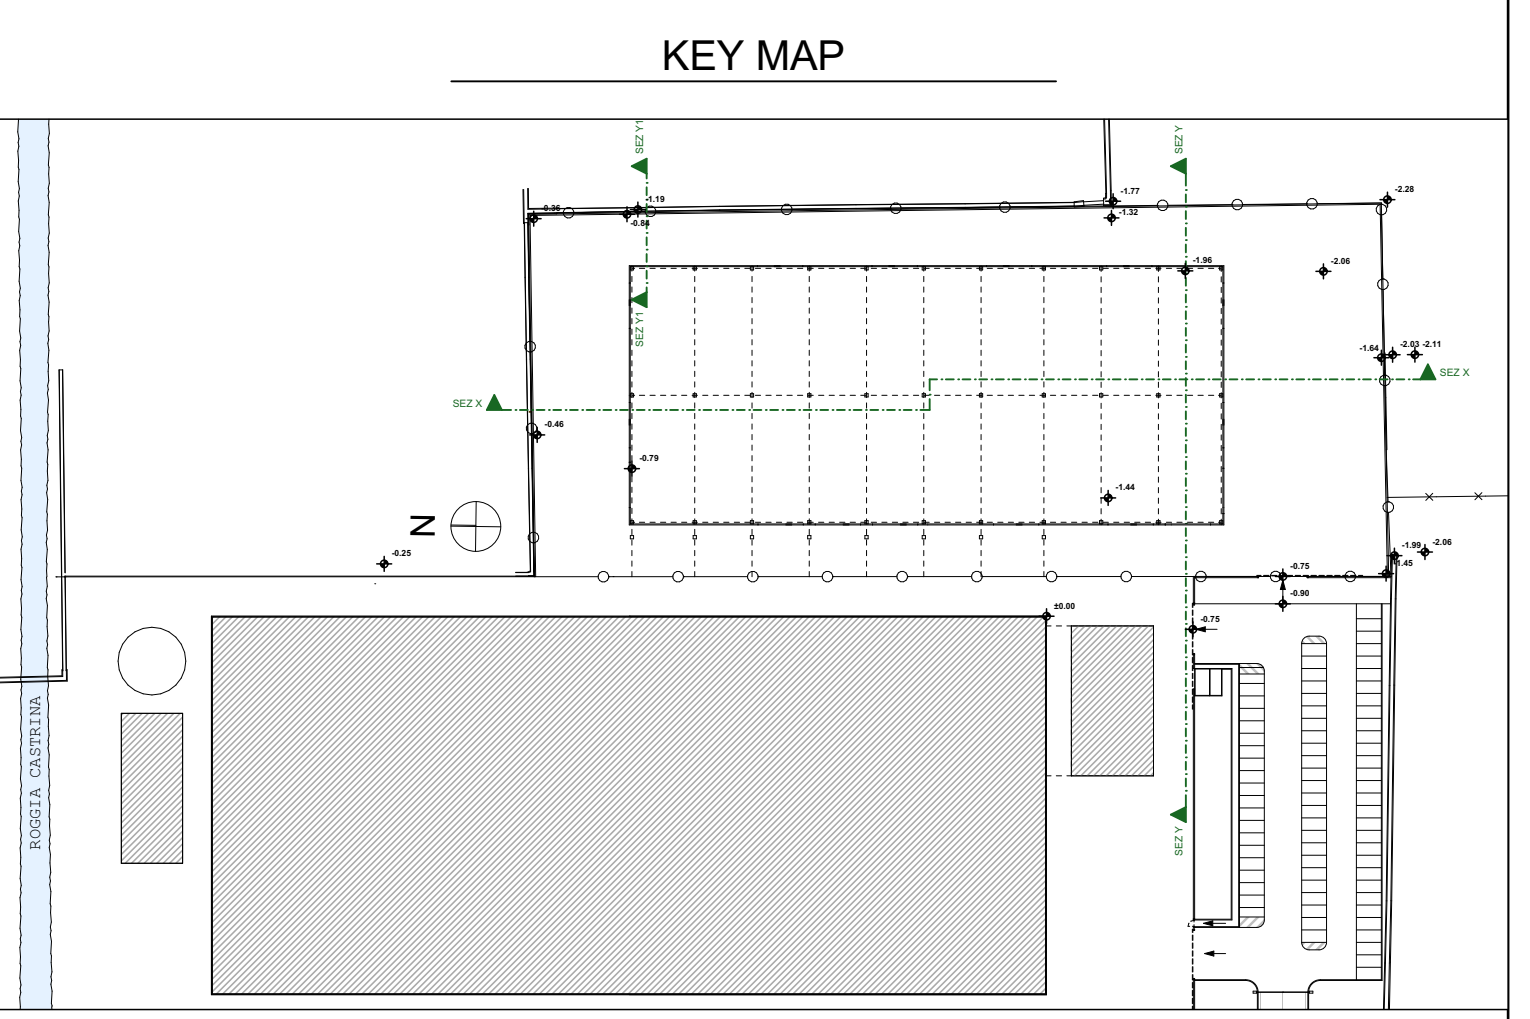
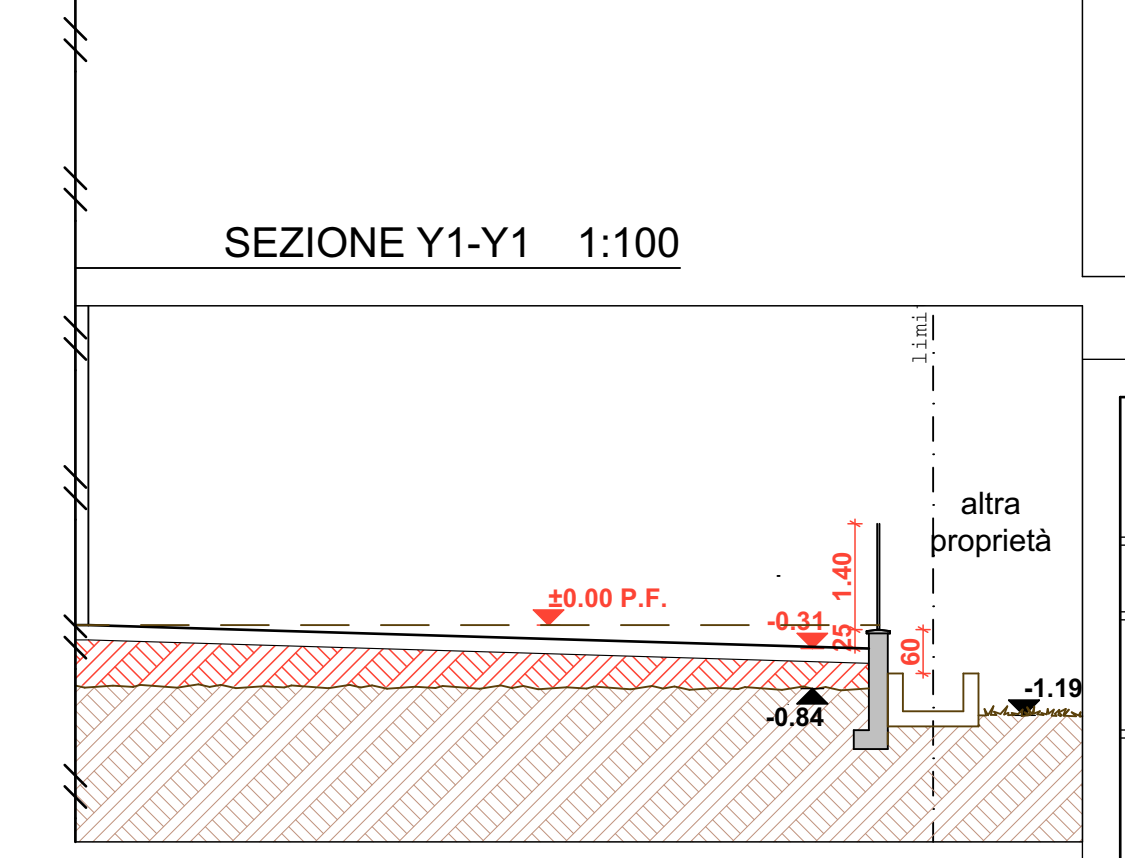
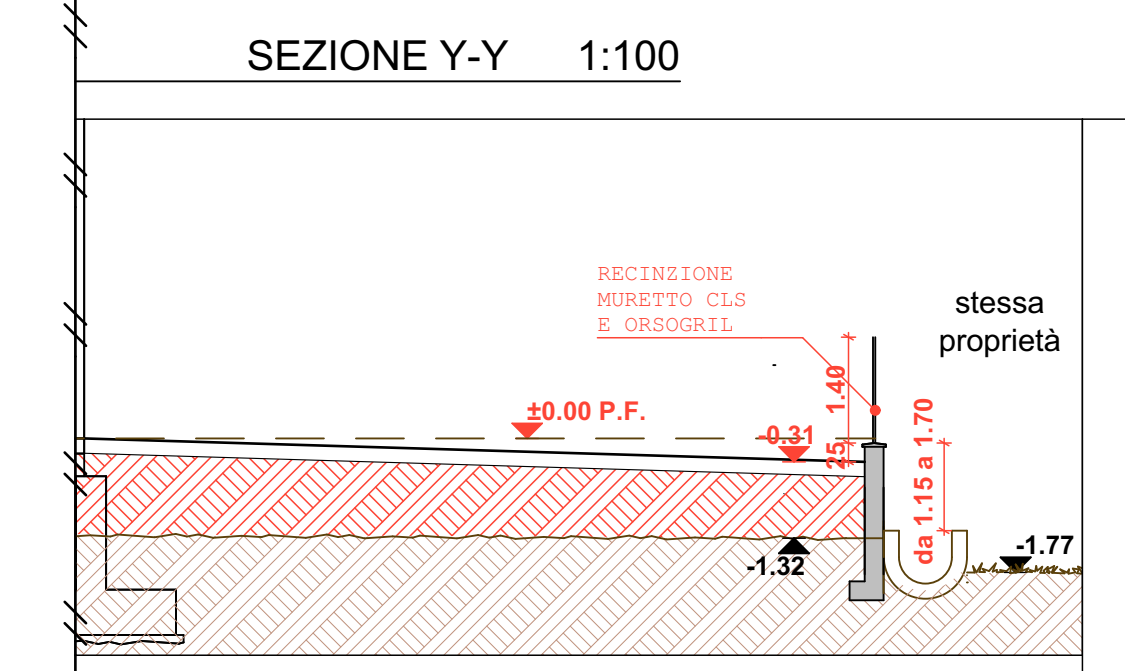
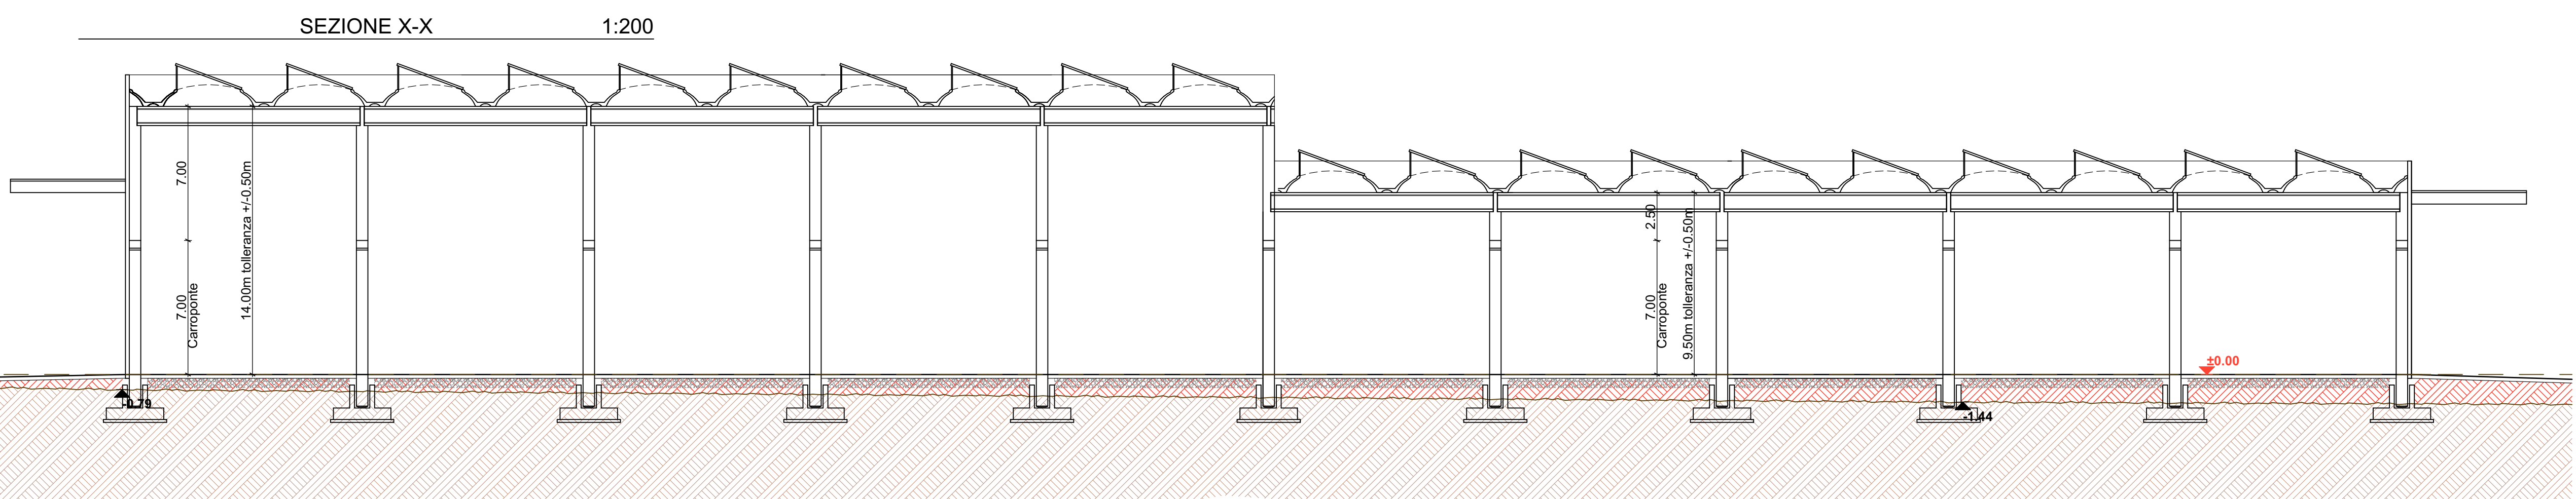
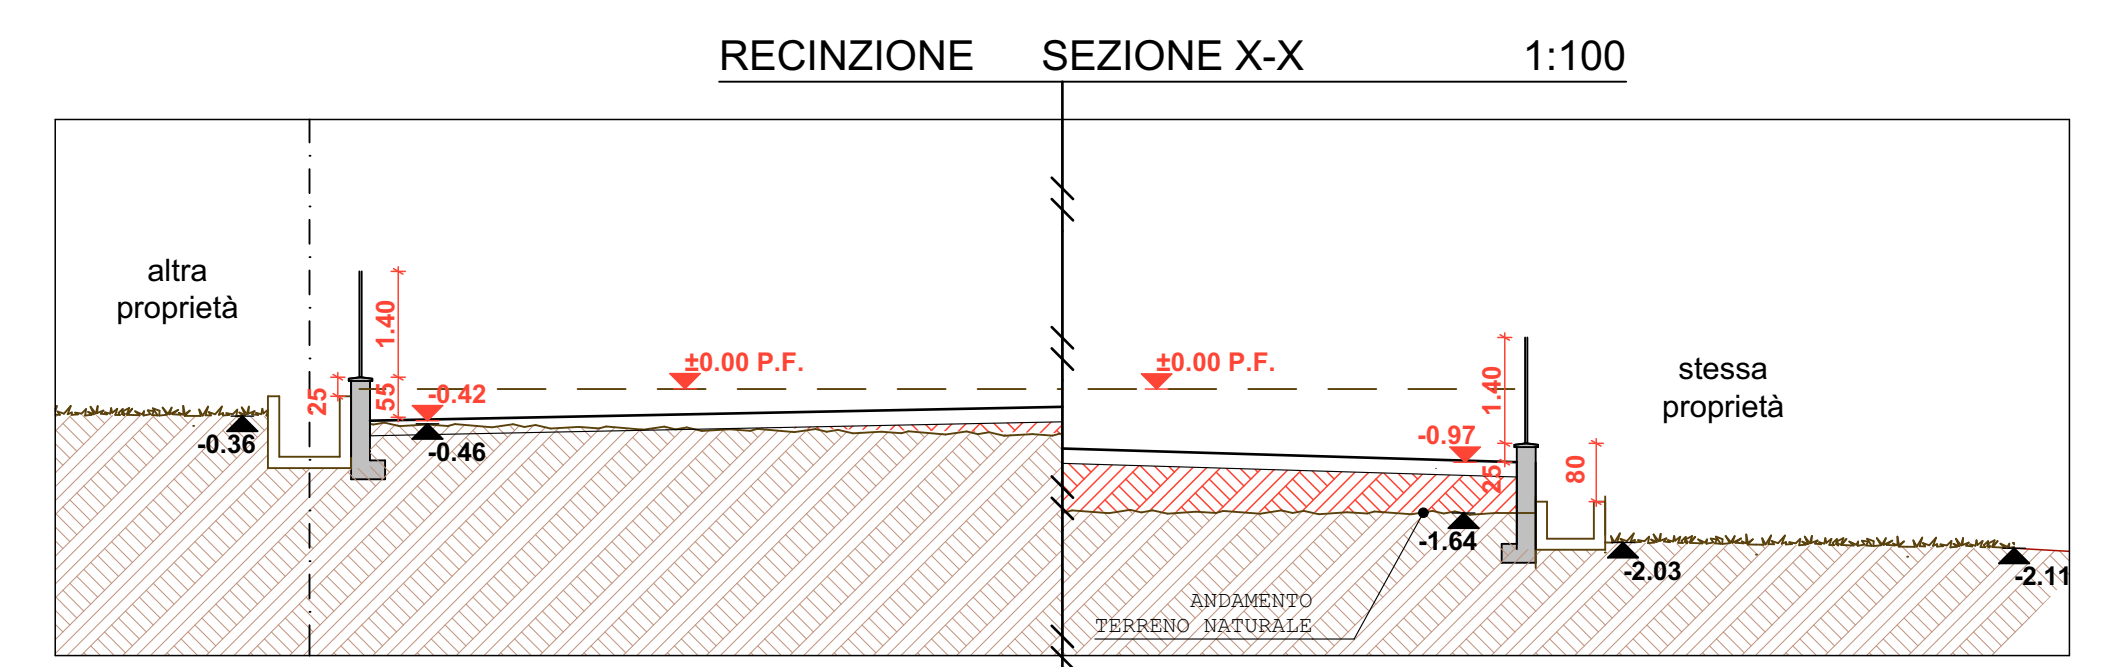
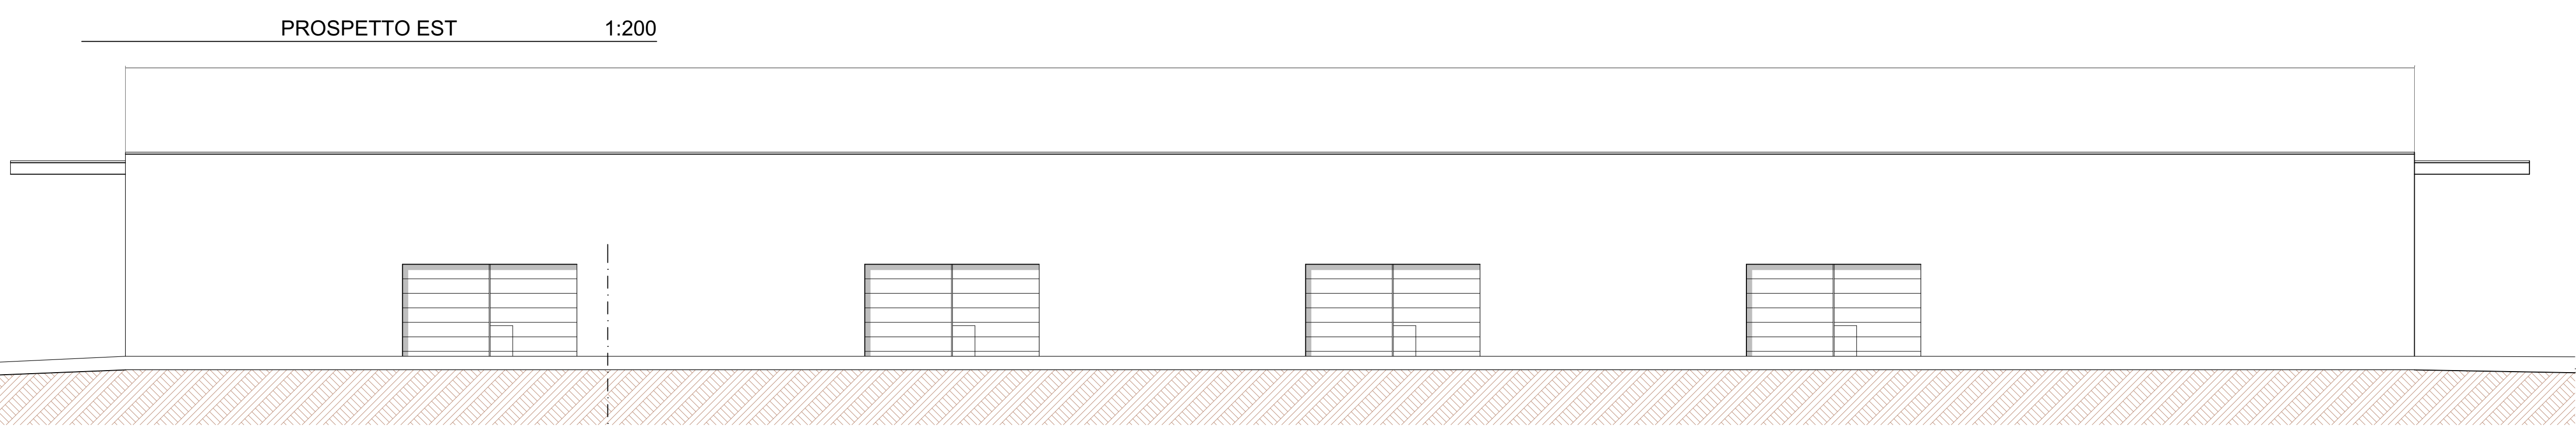


FINITURA PANNELLO PREFABBRICATO
 COME ESISTENTE

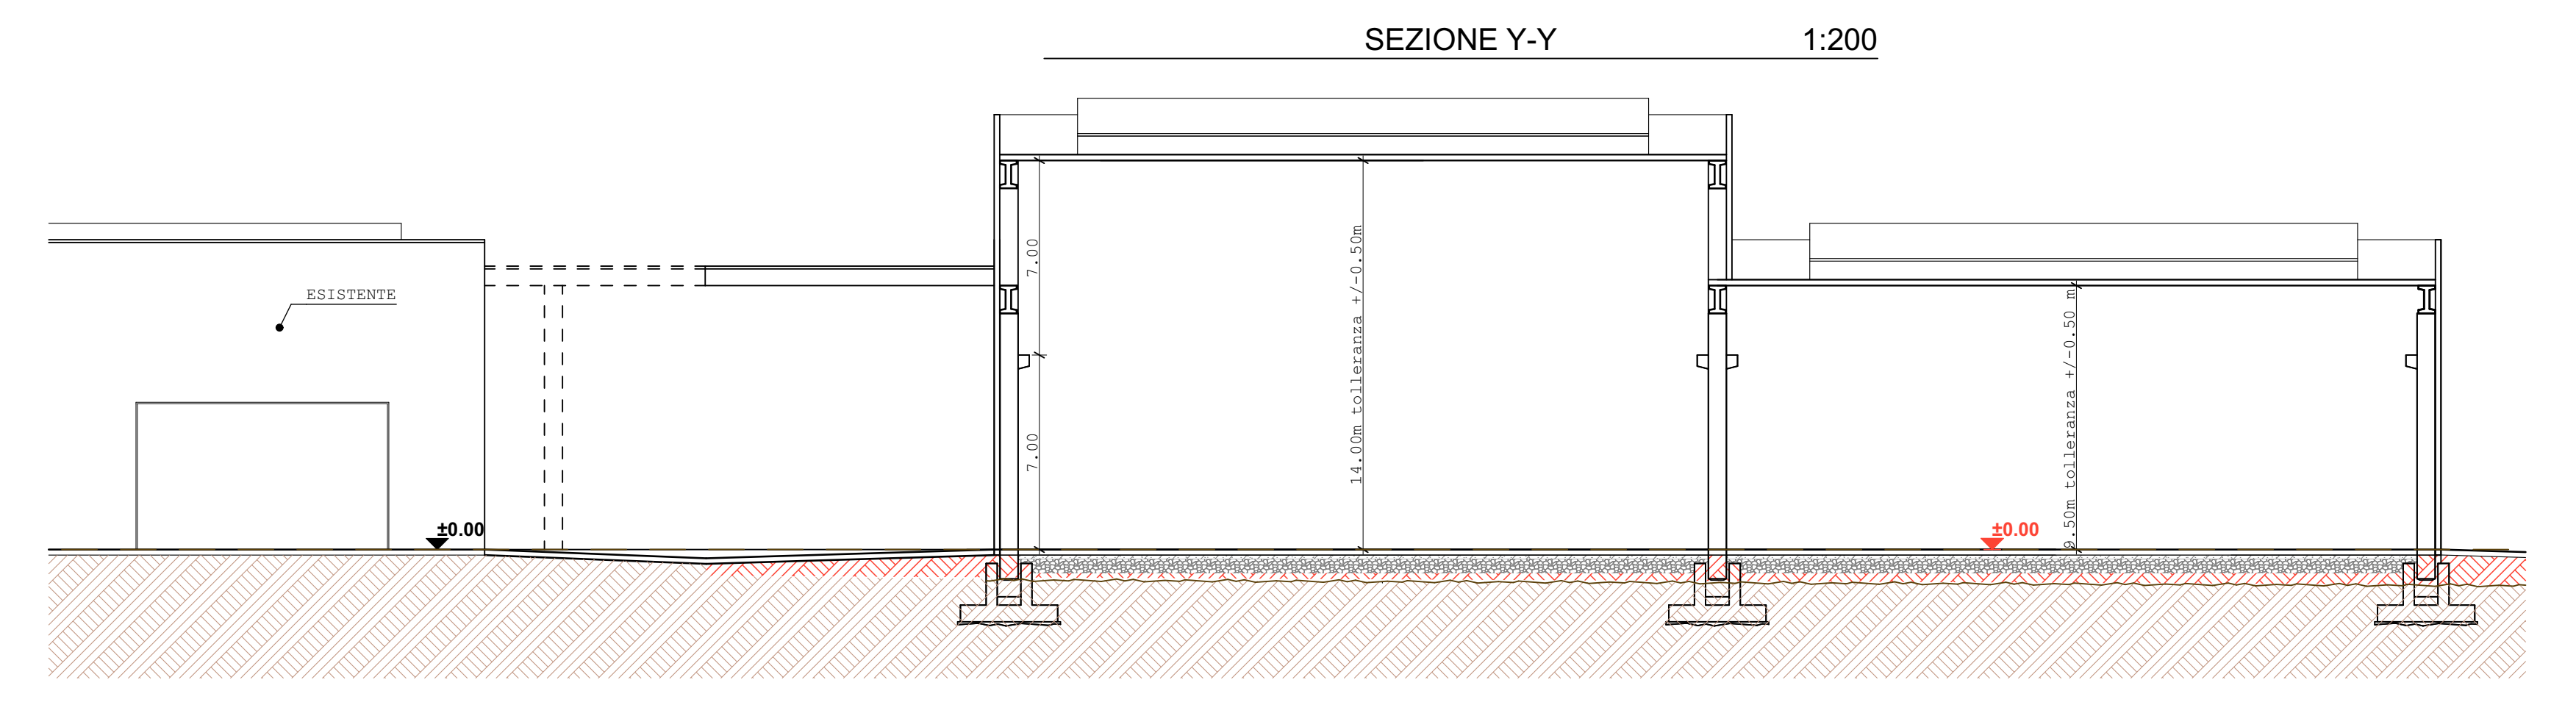

Studio Tecnico Zampedri Geom. Santo Zampedri Ing. Cesare Zampedri Arch. Maria Zampedri		VIA L. RIZZO, 20 - 25128 BRESCIA Tel. 030207379 Fax 030471085 e-mail: studio@zampedri.it www.zampedri.it		PROGETTAZIONI CIVILI E INDUSTRIALI RISTRUTTURAZIONI, DIREZIONE LAVORI PROGETTAZIONE INTEGRATA	
COMUNE DI ROVATO		PROVINCIA DI BRESCIA			
OGGETTO SUAP COROXAL - AMPLIAMENTO FABBRICATO PRODUTTIVO					
IL TECNICO PROGETTISTA		IL COMMITTENTE		DESCRIZIONE TAVOLA PIANTA SEZIONI PROSPETTI	
Ing. CESARE ZAMPEDRINI P. VIA 03400070177		COROXAL SRL		PROGETTO	
COLLABORATORI Geom. RODELLA - Arch. LANZANOVA		DATA 10/05/2023		ZONA DI PIET E1 - AREE AGRICOLE DELLA PIANURA PRODUTTIVA	
SCALA 1:200		LAVORO N. 1122 SUAP		04 rev01	