



INQUADRAMENTO ORTOFOTO



INQUADRAMENTO EST. CTR

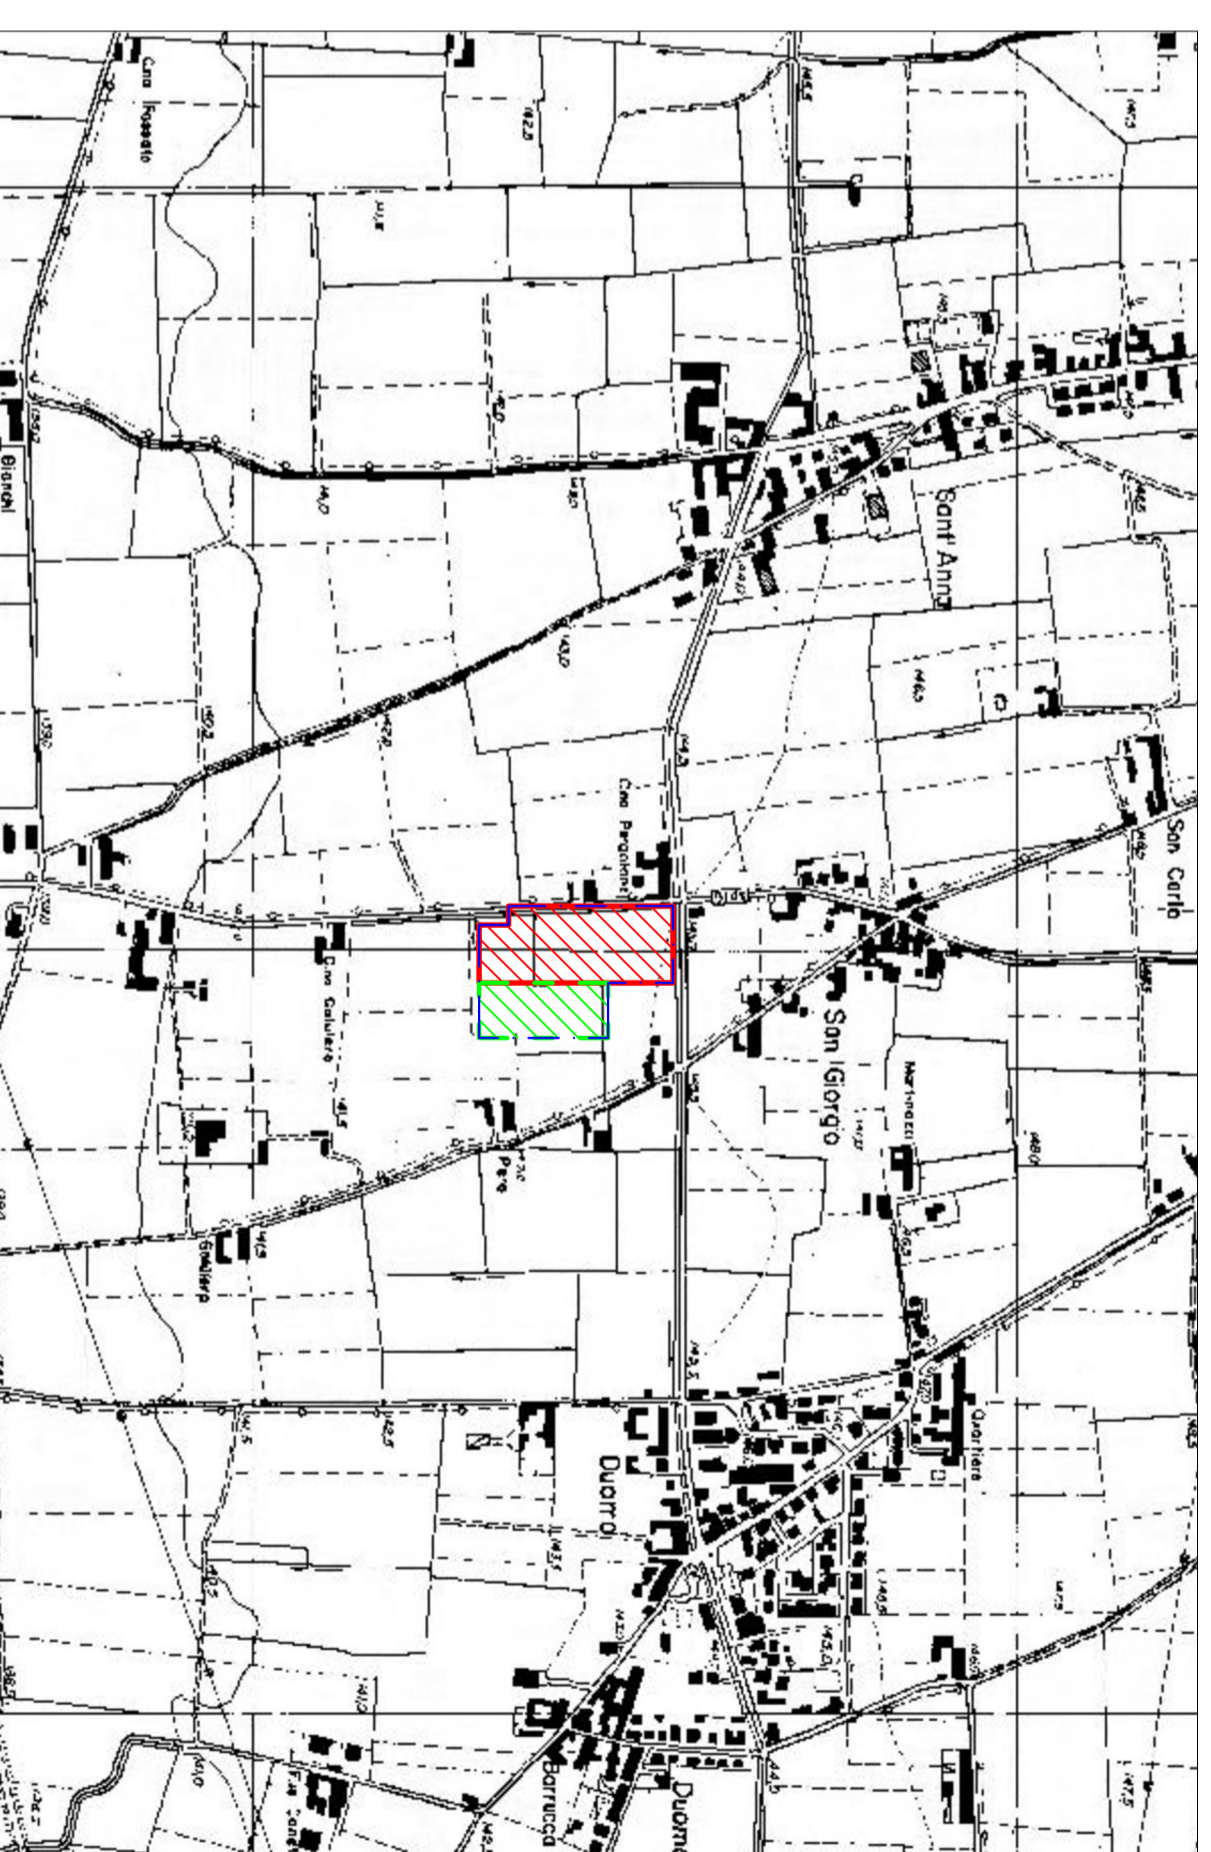

INQUADRAMENTO CATASTALE

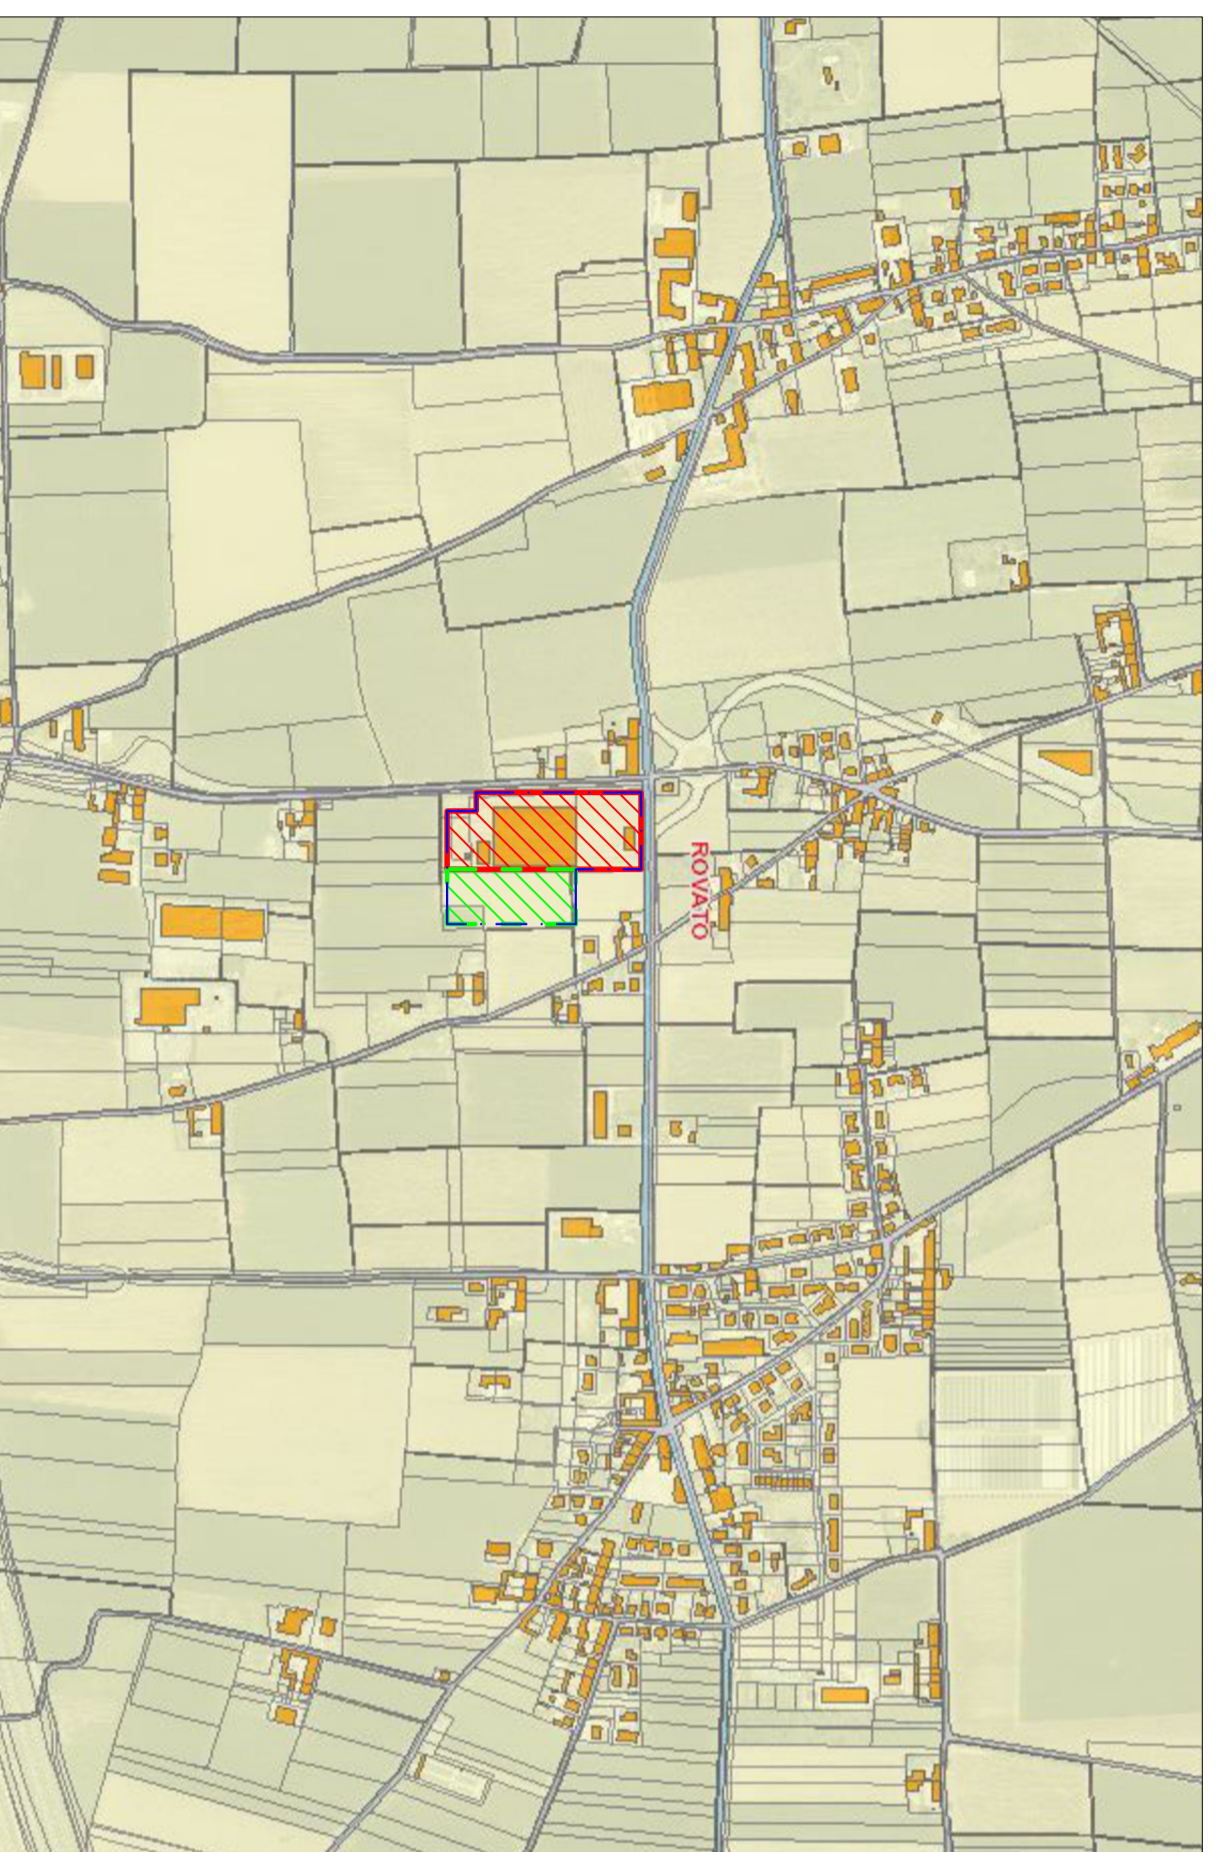

 Installazione IPPC stato di fatto
 Area oggetto di SUAP
 Nuovo perimetro IPPC



NEW CONSULT AMBIENTE SRL
 Studio di Consulenza
 via VIII marzo, 21-23 - 25022 BORGO SAN GIACOMO BS
 tel.: 030.9408020 - fax: 030.9408004 - email: info@nuc.a.it
 Cod. Fiscale e Part. IVA: 03065180781 - n. C.A.B. 1065

data: Maggio 2023
 revisione: Maggio 2023
 oggetto: Comune di Rovato - Provincia di Brescia
 Modifica non sostanziale autorizzazione integrati ambientale
 ex art. 29-novies del D. Lgs. 152/06 e s.m.i.

disegnata: Ing. Paola Rovari	formato: A2	committente: COROXAL SRL Sede legale: via Industriale n.8, 25035 Ospitaletto (BS) Sede Impianto: Via Borgnana snc, 25038 Rovato (BS)	titolo tav.: Corografico	timbro:
scala: 1:10.000	tav.: 0			