




### INQUADRAMENTO ORTOFOTO

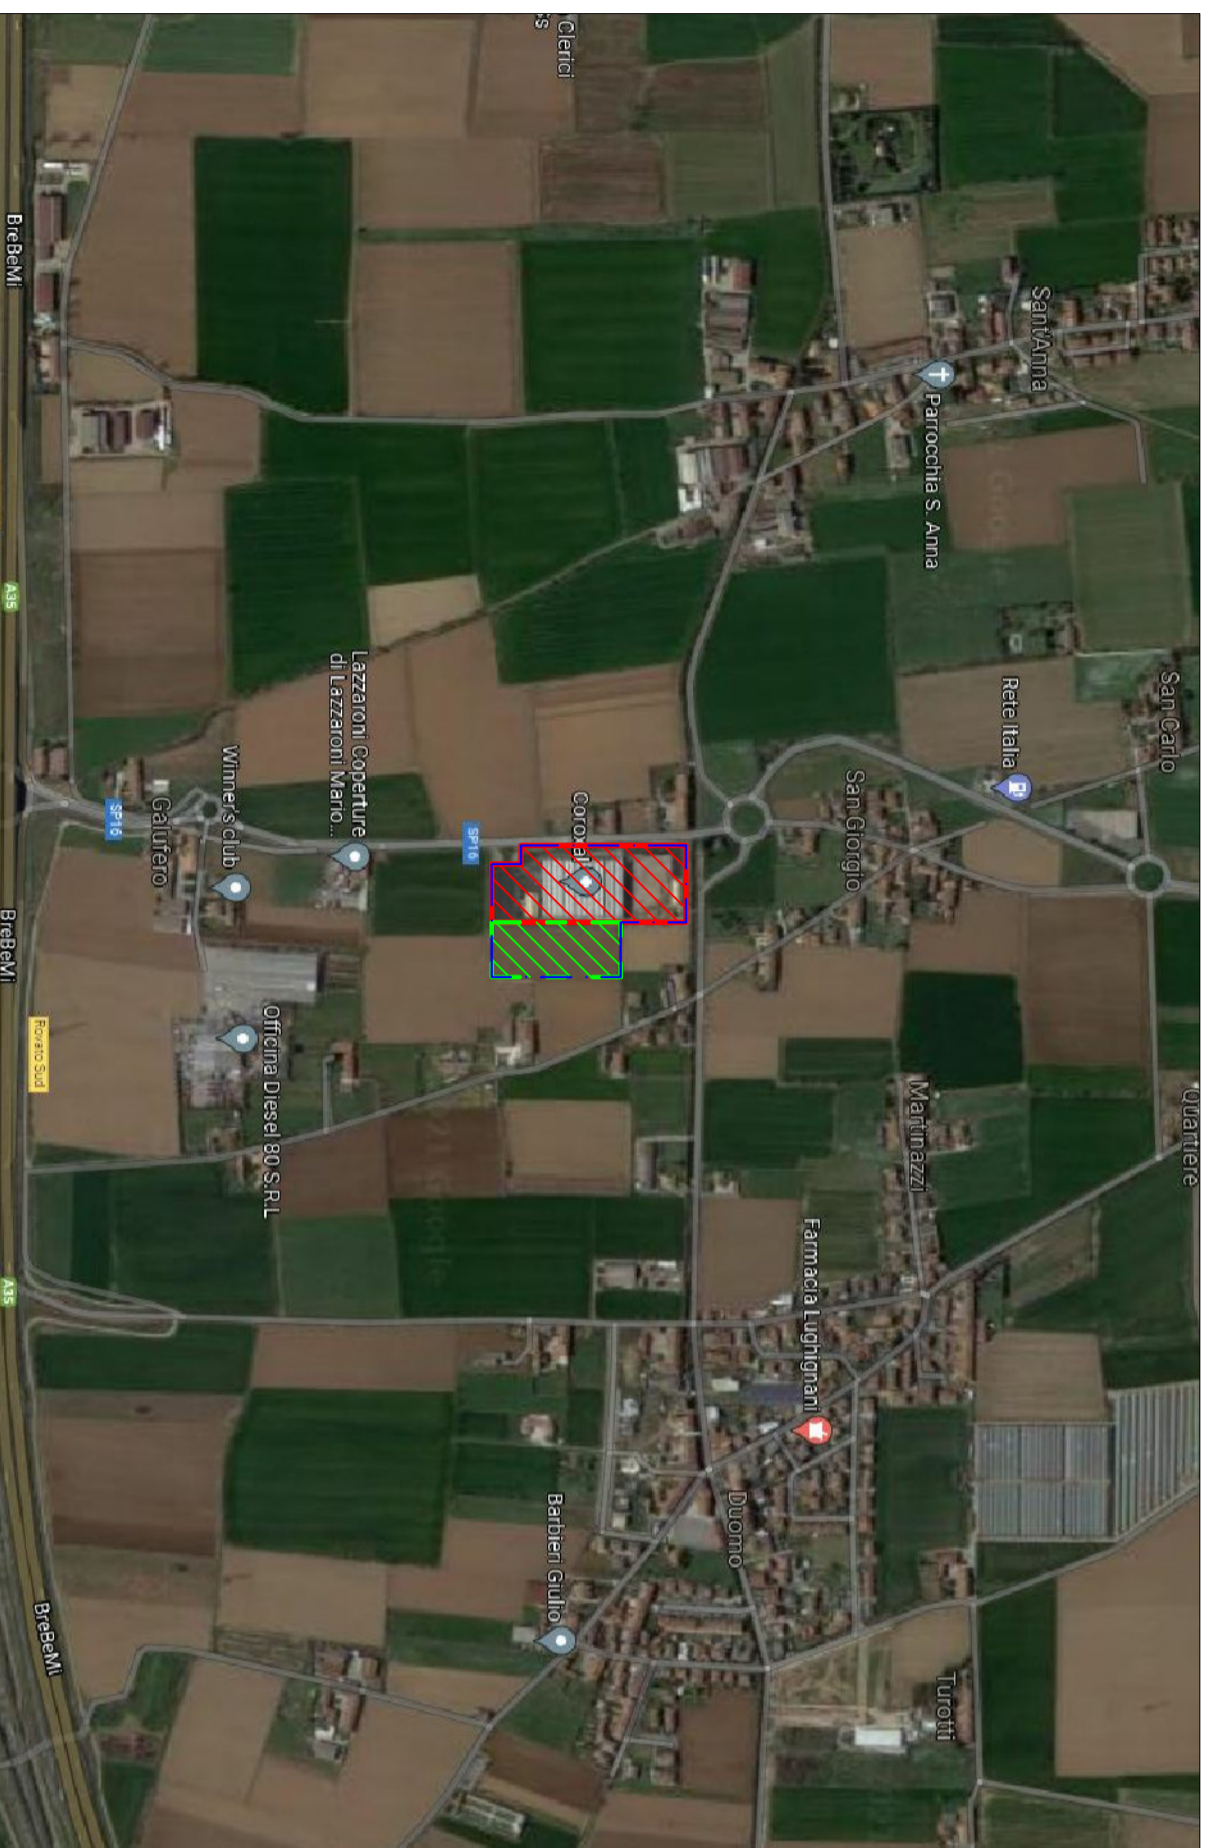




### INQUADRAMENTO CATASTALE

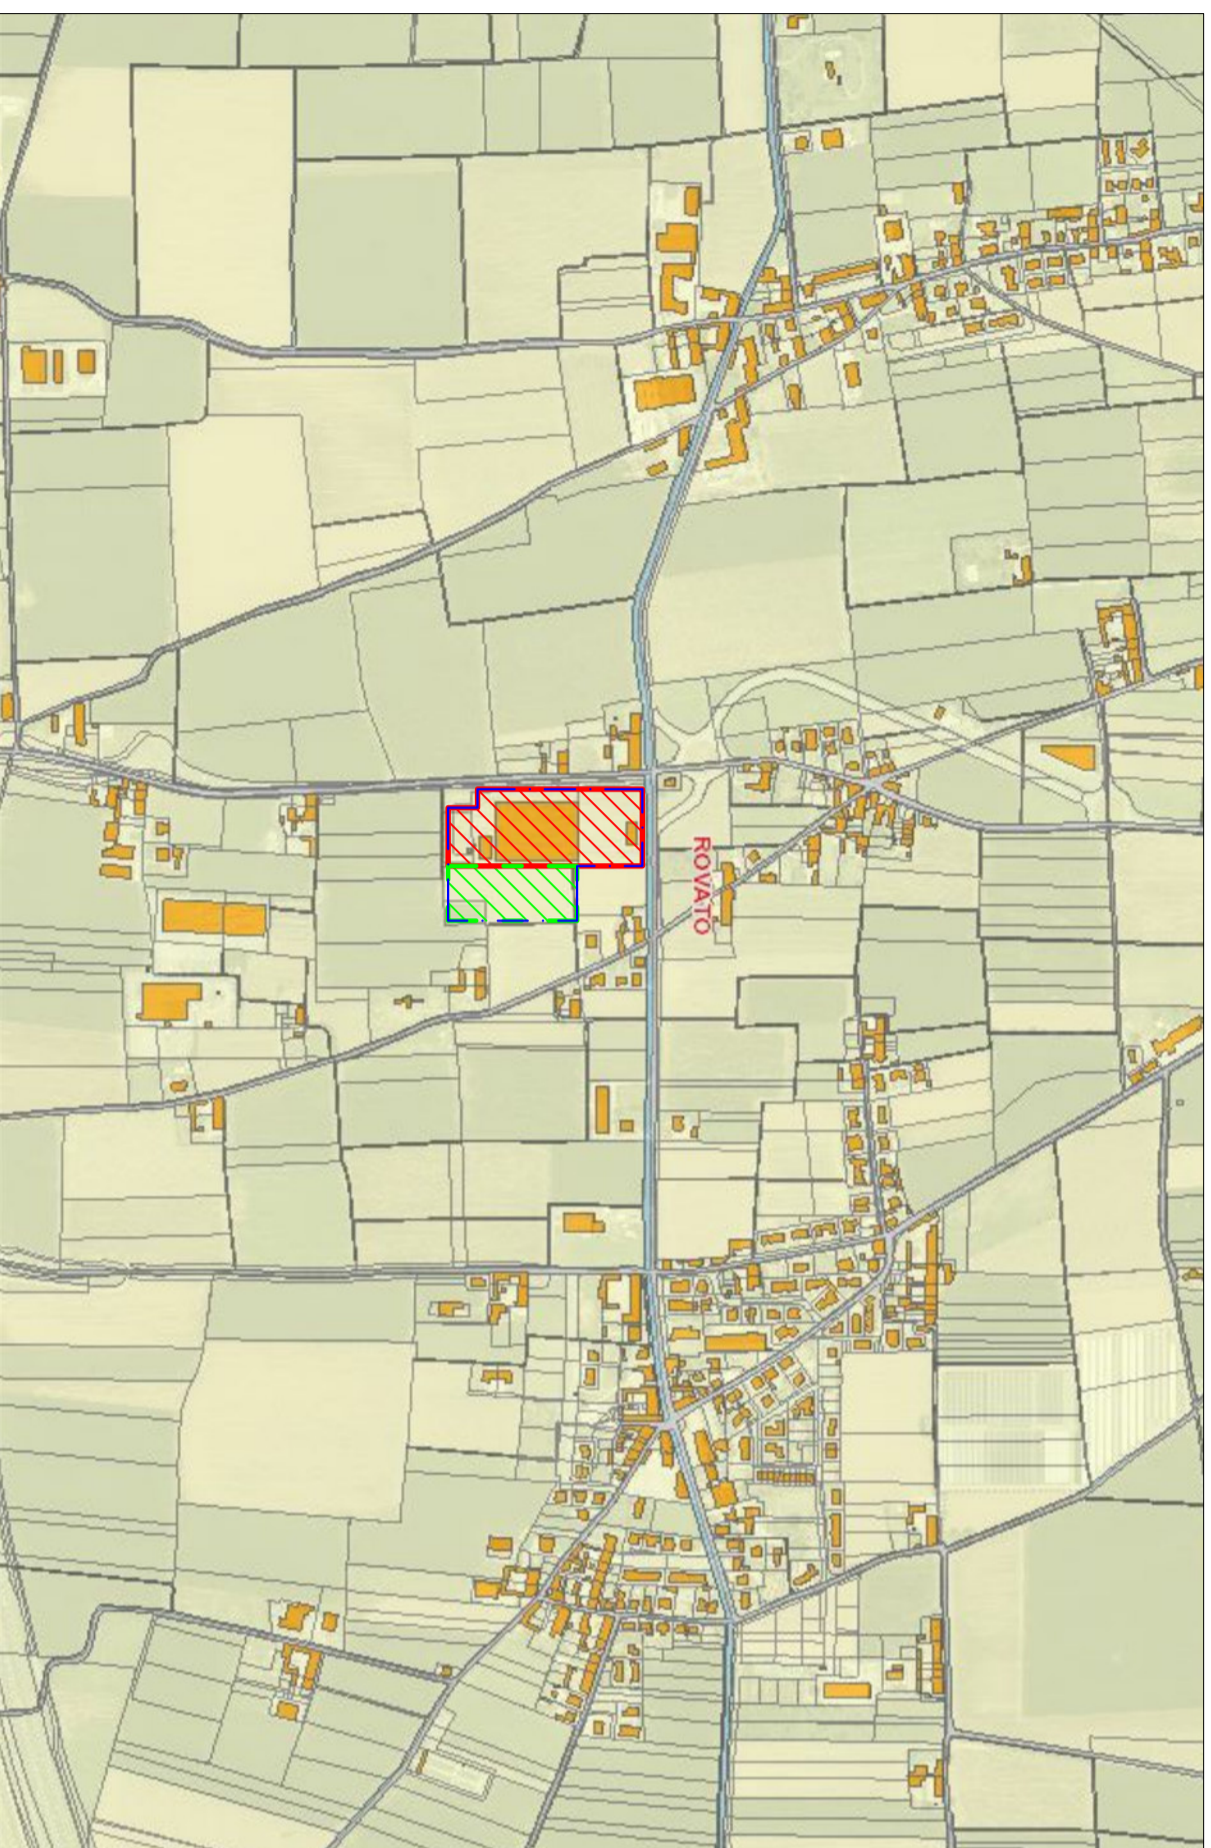
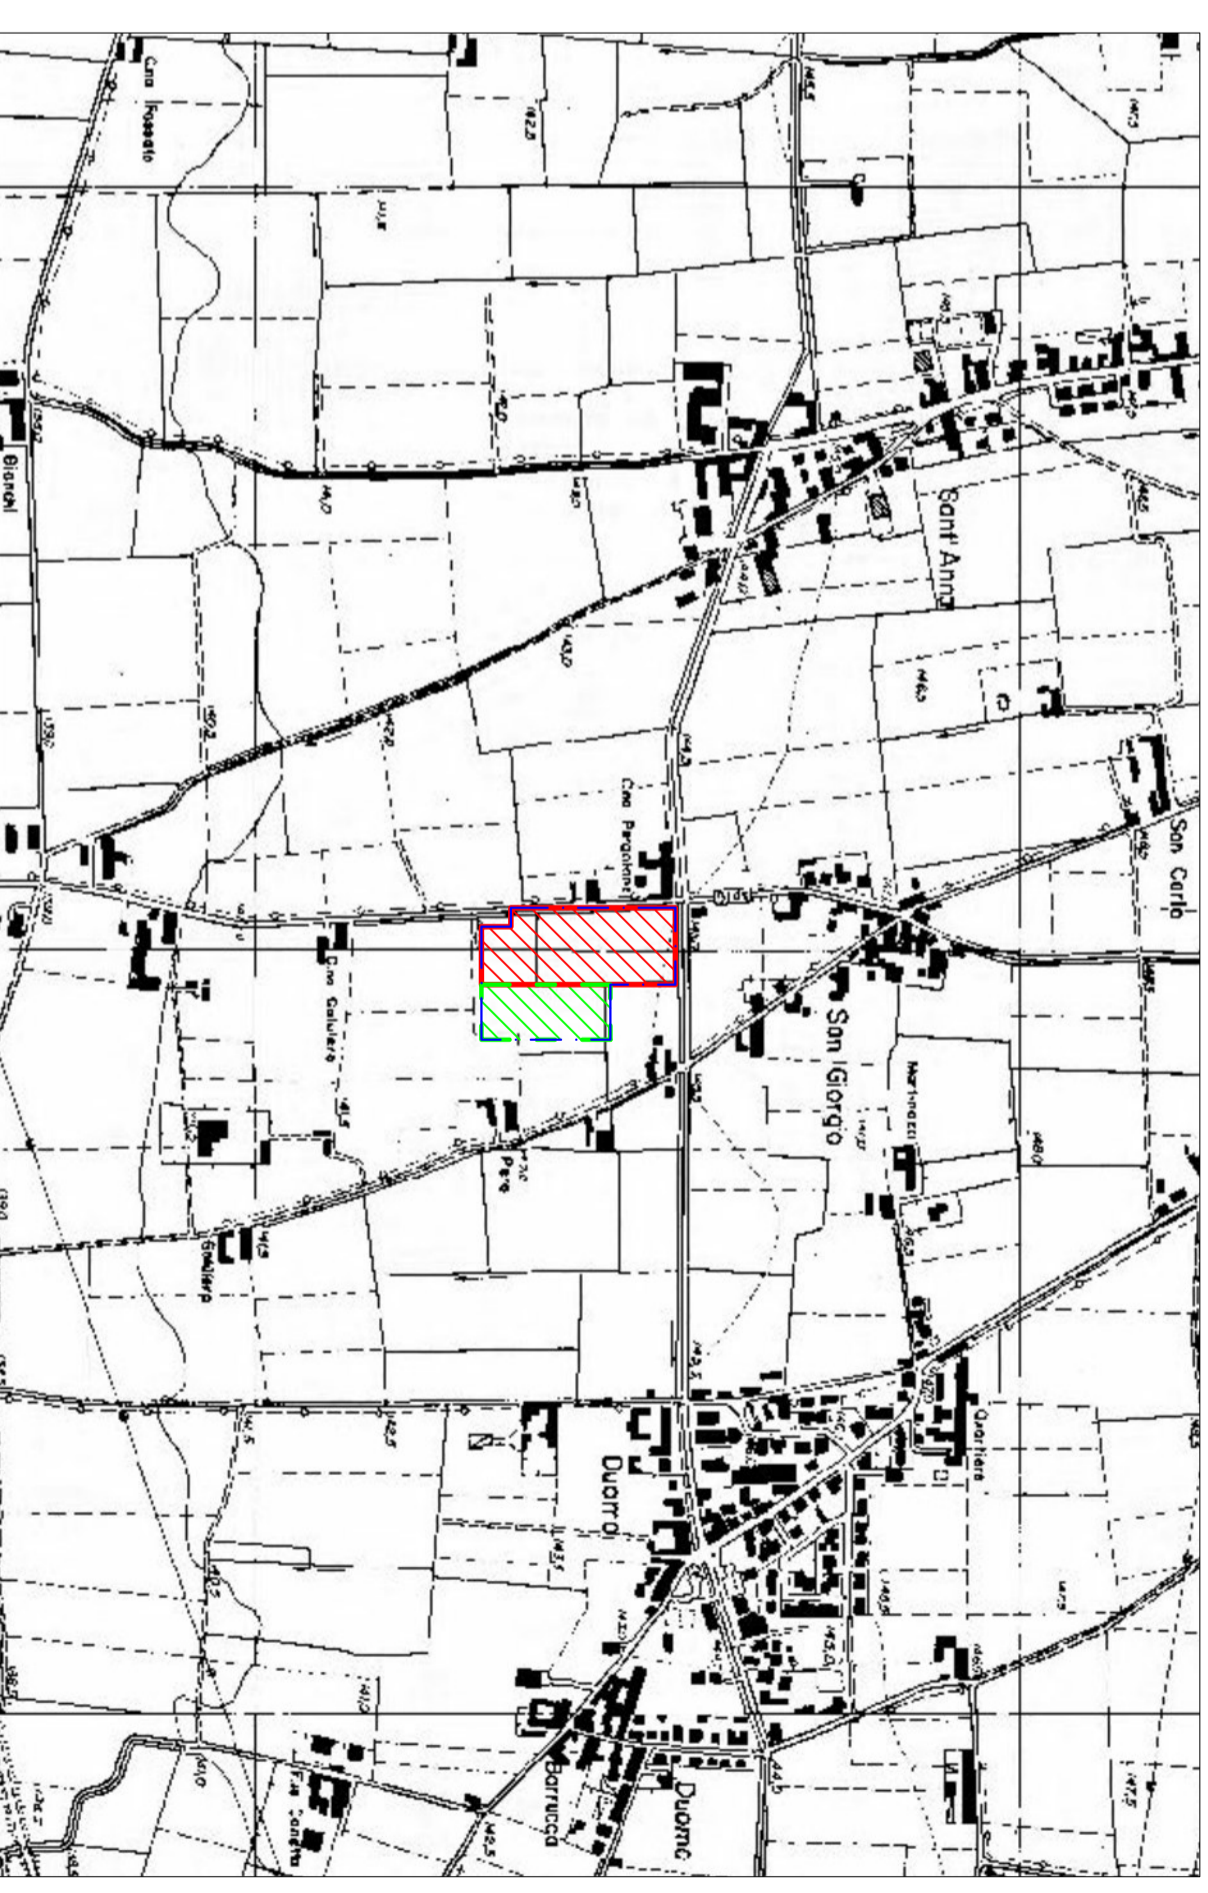
### INQUADRAMENTO EST. CTR



-  Installazione IPPC stato di fatto
-  Area oggetto di SUAP
-  Nuovo perimetro IPPC



Studio di Consulenza  
**NEW CONSULT AMBIENTE SRL**  
 via VIII marzo, 21-23 - 25022 BORGO SAN GIACOMO BS  
 tel.: 030.9408020 - fax: 030.9408004 - email: info@nucamb.it  
 Cod. Fiscale e Part. IVA: 03065180718 - www.nucamb.it

data: Dicembre 2021  
 oggetto: Comune di Rovato - Provincia di Brescia  
 Modifica non sostanziale autorizzazione integrata ambientale  
 ex art. 29-novies del D. Lgs. 152/06 e s.m.i.

disegnato: Ing. Paola Rovari  
 formato: A2  
 committenti: COROXAL SRL  
 Sede legale: via Industriale n.8, 25035 Ospitaletto (BS)  
 Sede Impianto: Via Borgnana snc, 25038 Rovato (BS)

scala: 1:10.000  
 titolo: Corografica

