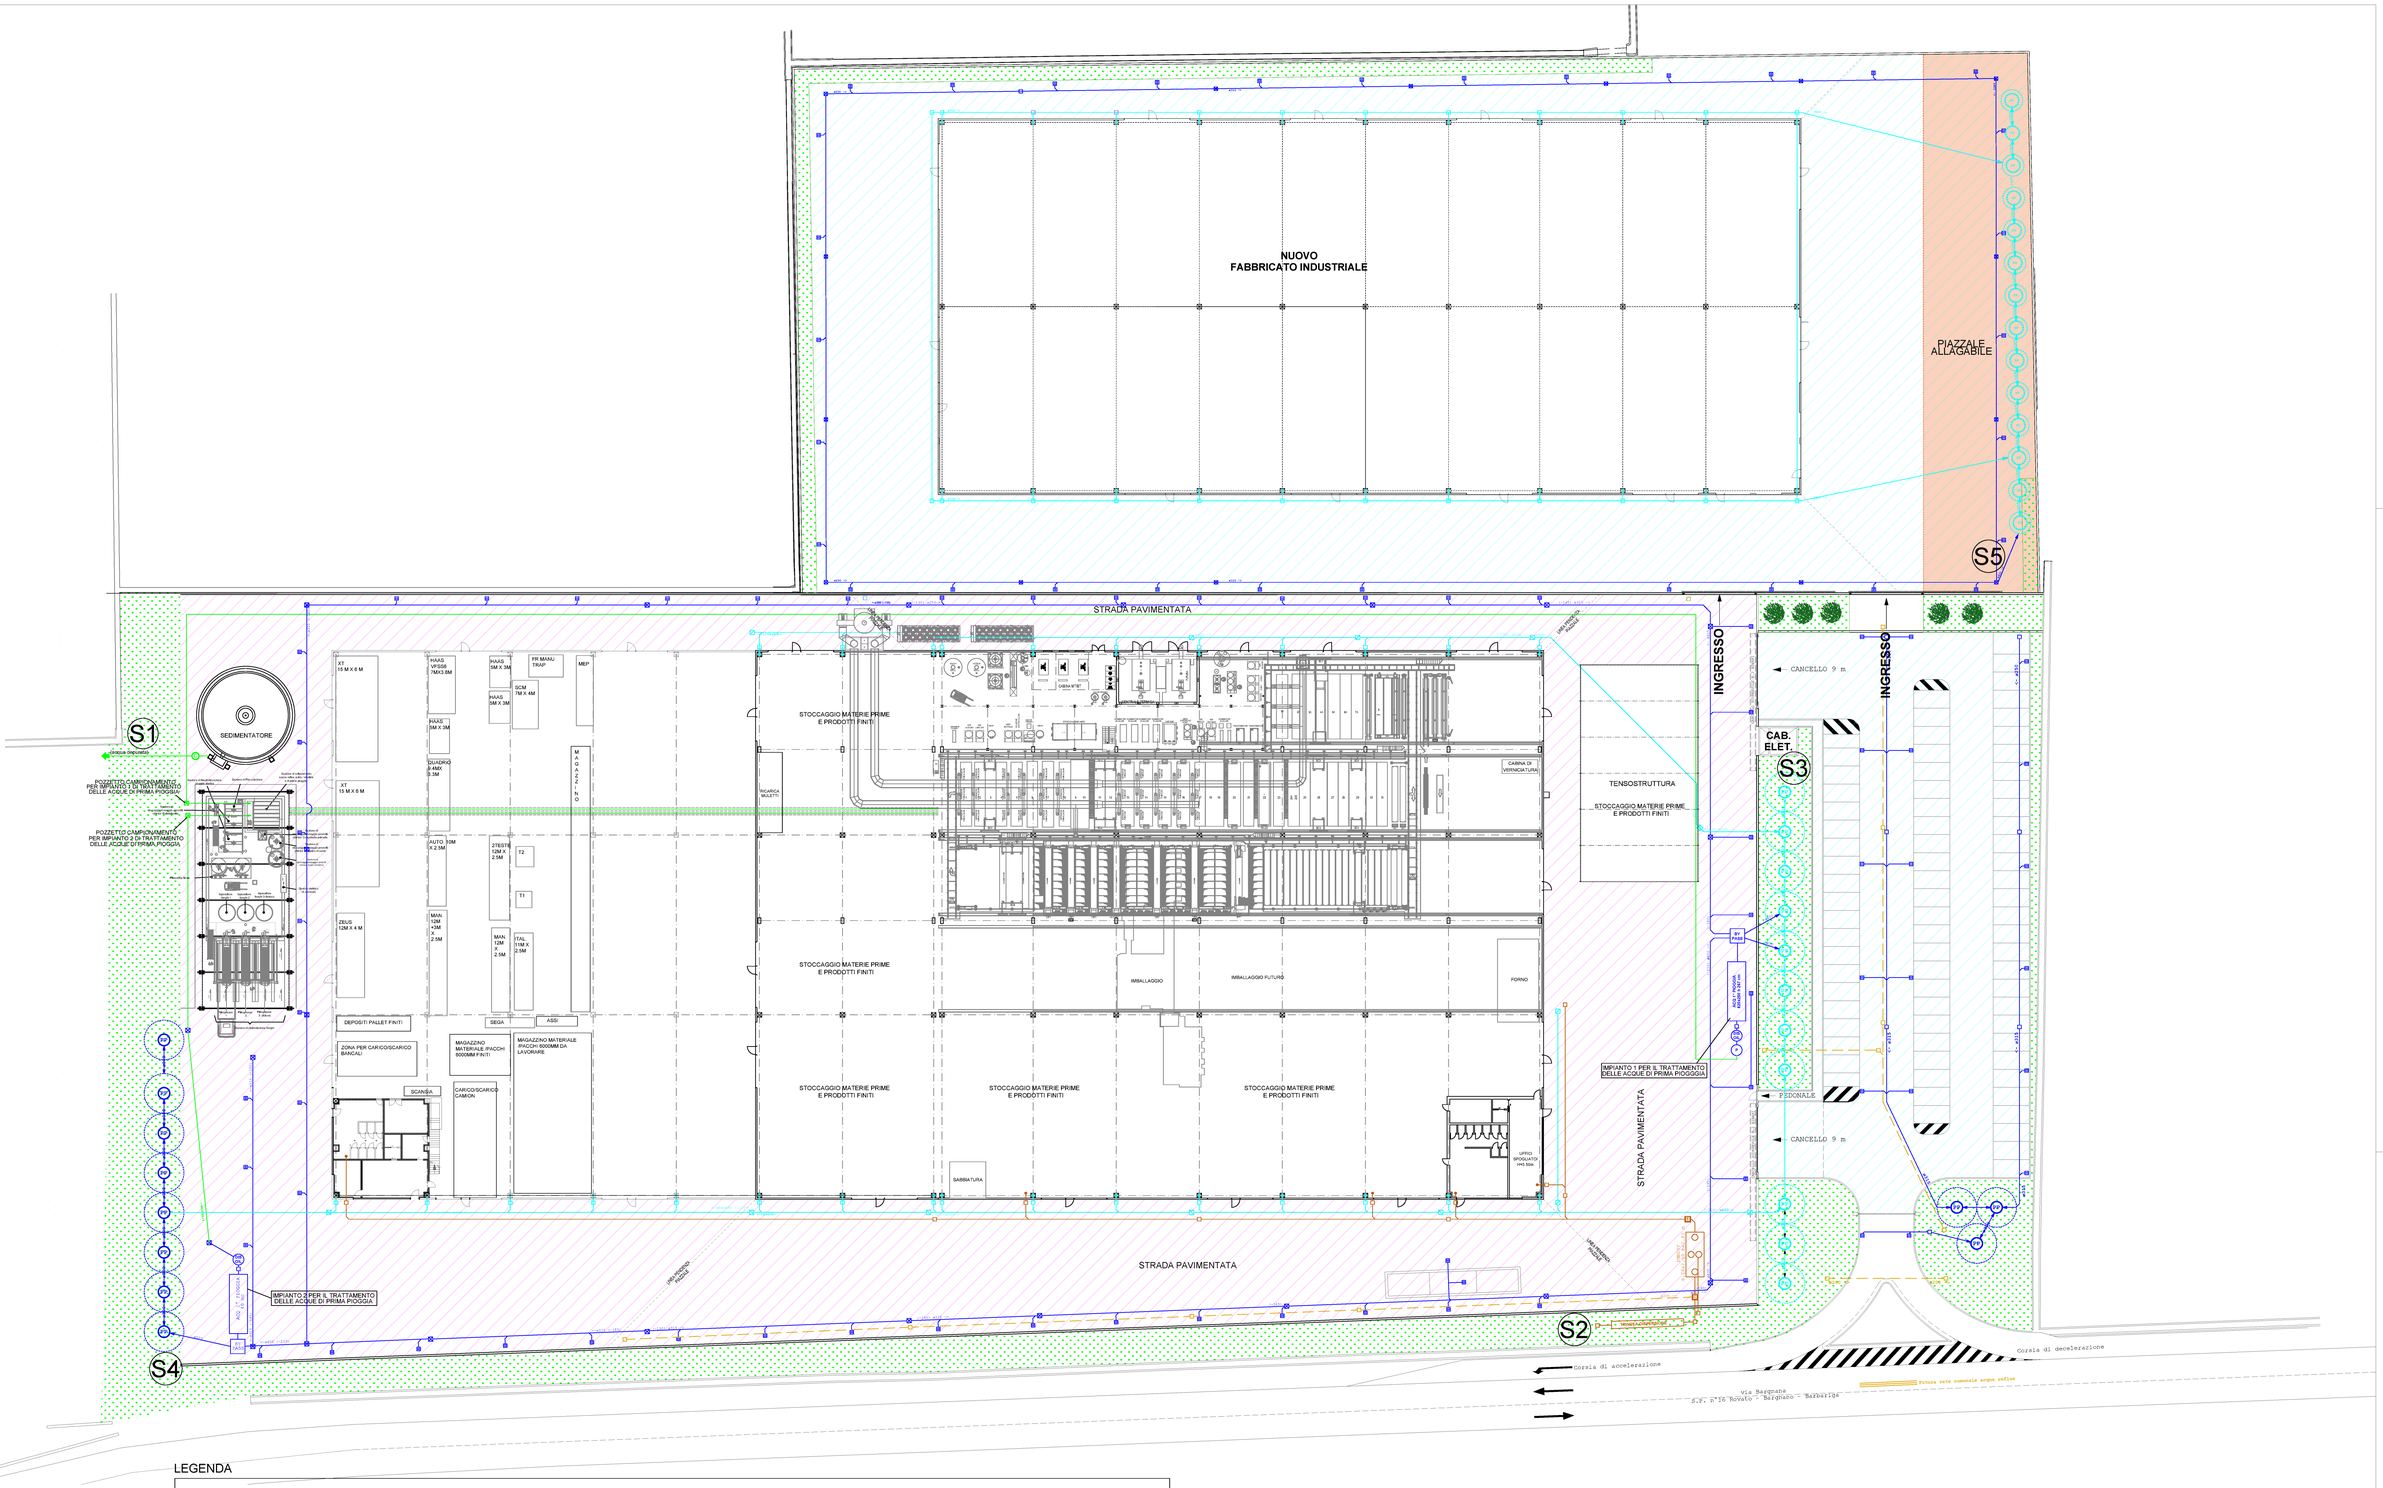

LEGENDA

- RETE ACQUE METEORICHE DI DILAVAMENTO PIAZZALI
- RETE ACQUE METEORICHE PROVENIENTI DAI PLUVIALI
- RETE ACQUE REFLUE INDUSTRIALI
- RETE ACQUE REFLUE DOMESTICHE
- PREDISPOSIZIONE RETE DI RACCOLTA ACQUE NERE CHE VERRANNO CONVOGLIATE NELLA FUTURA PUBBLICA FOGNATURA
- POZZETTO CON CHIUSINO IN GHISA 60x60
- POZZETTO CON CHIUSINO IN GHISA 50x50
- CADITOIA STRADALE 50x50
- POZZETTO CON DISOLEATORE
- POZZETTO CON RIPOMPAGGIO
- POZZO PERDENTE
- SUPERFICIE SCOPERTA IMPERMEABILIZZATA SOGGETTA A RACCOLTA E TRATTAMENTO DELLE ACQUE DI PRIMA PIOGGIA EX R.R. 4/2006: 9.087 mq
- SUPERFICIE SCOPERTA IMPERMEABILIZZATA NON ASSOGGETTA A RACCOLTA E TRATTAMENTO DELLE ACQUE DI PRIMA PIOGGIA EX R.R. 4/2006: 8.297 mq
- PIAZZALE ALLAGABILE

STUDIO DI CONSULENZA
NEW CONSULT AMBIENTE SRL
via VIII marzo, 21-23 - 25022 ROCCO SAN GIACOMO BS
tel.: 030.9408520 - fax: 030.9408004 - e-mail: e.lupo@nca.it
Cod. Fiscale e Part. IVA: 03083180178

data: Dicembre 2021

revisione:

disegnato: Ing. Paola Rovari

formato: A0

scala: 1:300

fav: 3

oggetto: Comune di Rovato - Provincia di Brescia
Modifica non sostanziale autorizzazione integrata ambientale
ex art. 29-nonies del D. Lgs. 152/06 e s.m.i.

committente: COROXAL SRL
Sede legale:via Industriale n.8, 25035
Ospitaletto (BS)
Sede Impianto:Via Bargnana, 25038
Rovato (BS)

timbro: A 5984 ORDINE DEGLI INGEGNERI DELLA PROVINCIA DI BRESCIA PAOLA ROVARI CAP. INGEGNERE

titolo fav: Planimetria generale scarichi idrici