


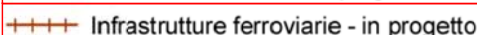
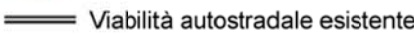
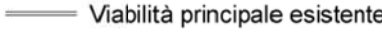
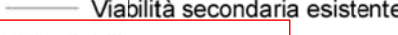



INFRASTRUTTURE PER LA MOBILITA'

-  Aeroporti principali
-  Idroscalo Internazionale di Como
-  Infrastrutture viarie - in progetto
-  Infrastrutture ferroviarie - in progetto
-  Viabilità autostradale esistente
-  Viabilità principale esistente
-  Viabilità secondaria esistente
-  Ferrovie esistenti
-  Fiumi/Canali navigabili

INFRASTRUTTURE PER LA PRODUZIONE E IL TRASPORTO DI ENERGIA


Parco idroelettrico - potenza installata

-  fino a 10 MW
-  da 11 a 50 MW
-  da 51 a 100 MW
-  da 101 a 500 MW
-  da 501 a 1040 MW

Parco termoelettrico - potenza installata

-  Fino a 50 MW
-  da 51 a 150 MW
-  da 151 a 780 MW
-  da 781 a 1840 MW



Elettrodotti alta tensione


-  132 KV
-  220 KV
-  400 KV

INFRASTRUTTURE PER LA DIFESA DEL SUOLO

-  Bacino Lambro - Seveso - Olona

PARCHI E RISERVE

-  Parchi Naturali
-  Parchi Regionali e Nazionali

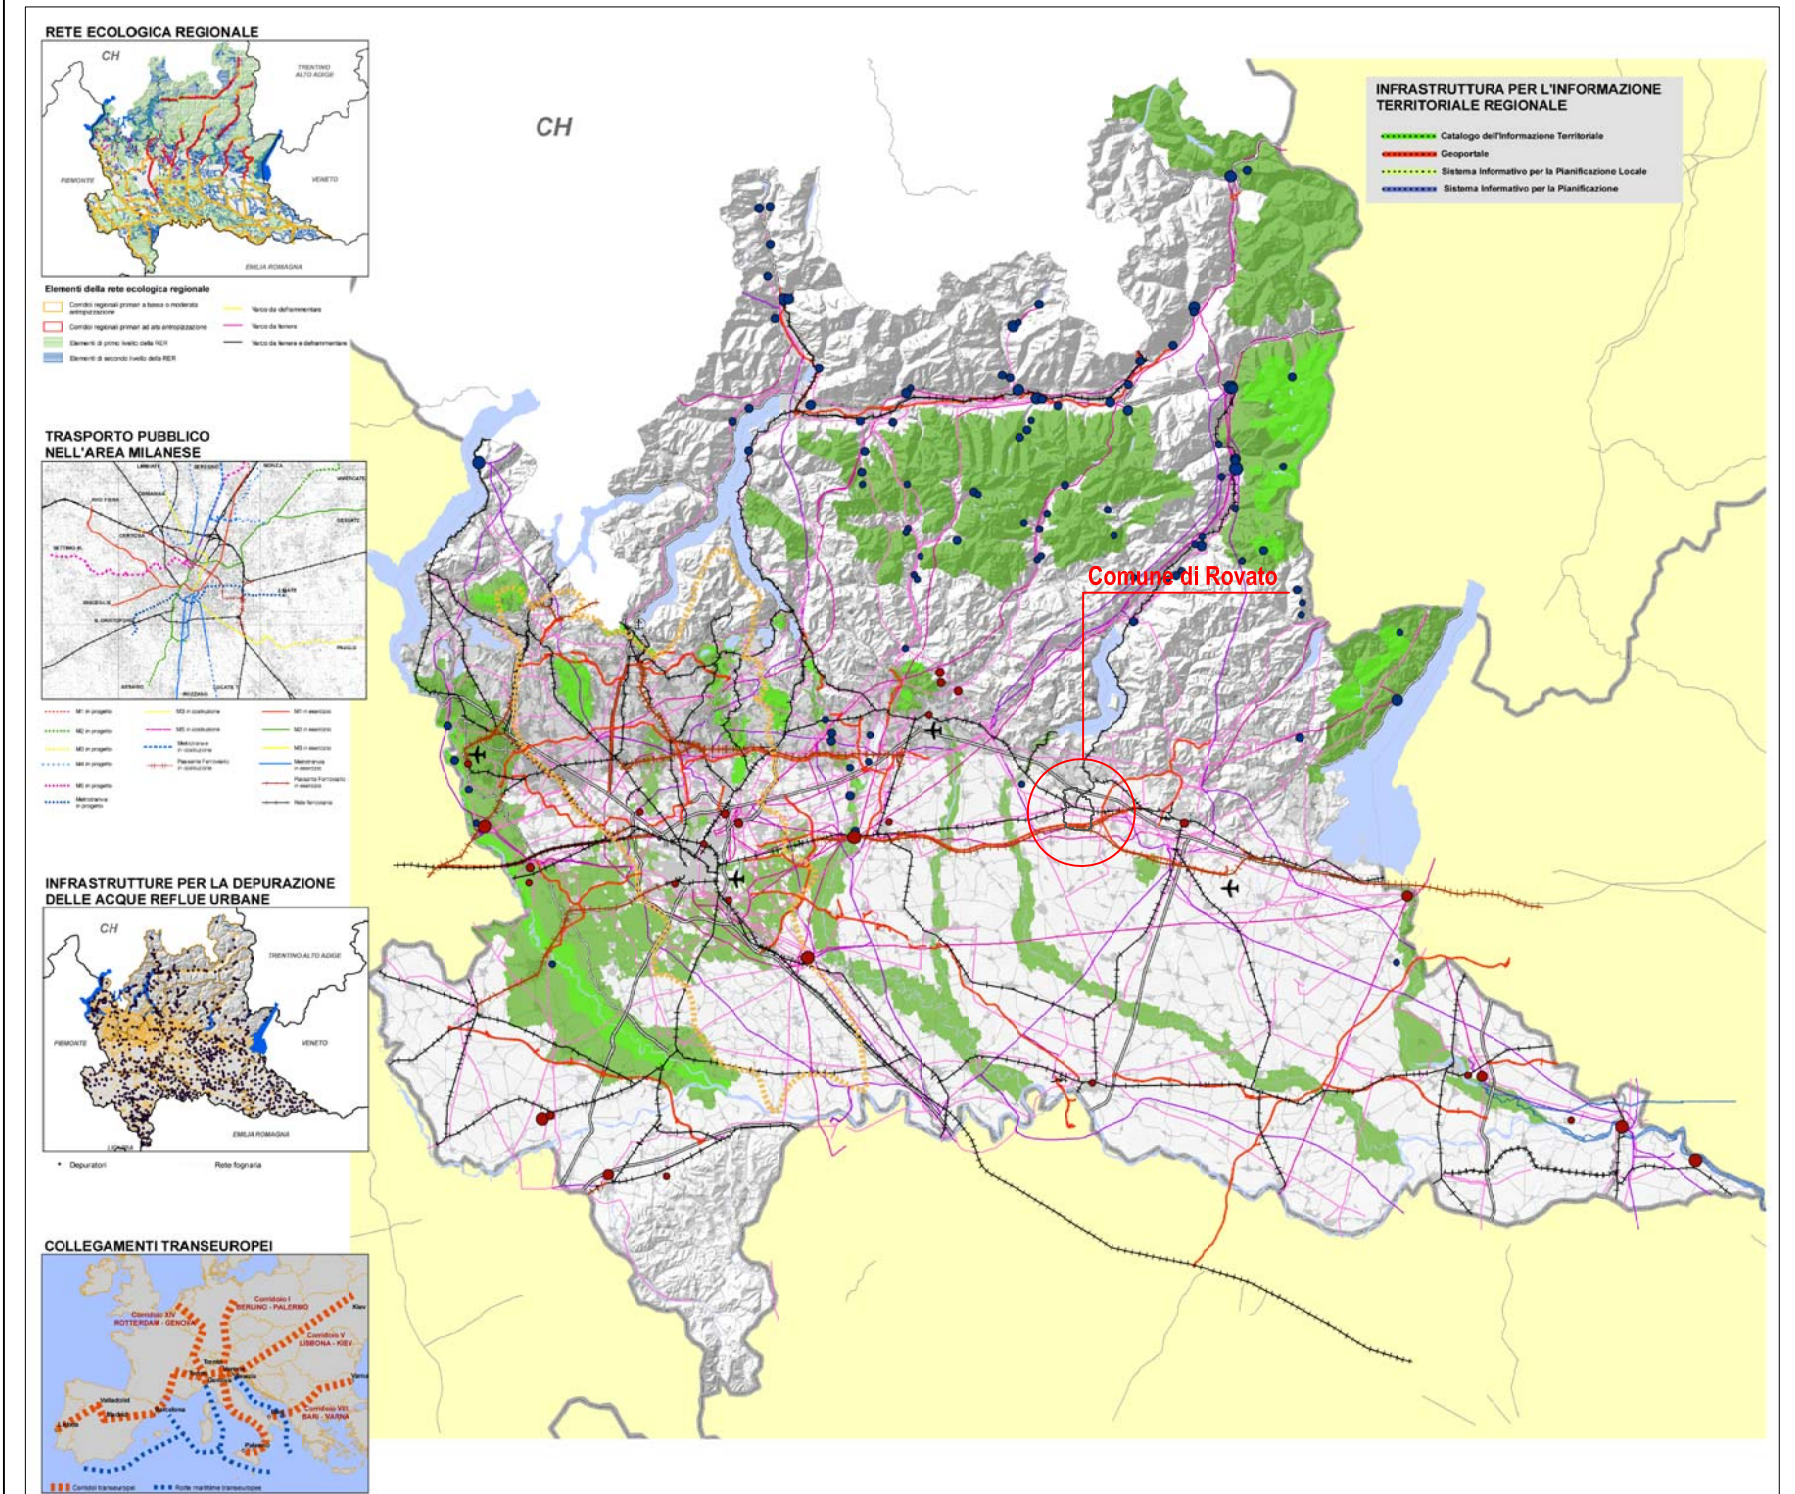

COMUNE DI ROVATO

Provincia di Brescia

Commessa:

U - 164

Data:

Maggio 2011

Oggetto:

Elaborato n.:

URB 2.1 c

Scala:

fuori scala

Proposta preliminare progetto di espansione per attività produttiva
 (QUADRO RICOGNITIVO E PROGRAMMATARIO DI RIFERIMENTO - Pianificazione sovracomunale Regionale)
ESTRATTI DAL P.T.R. (Documento di Piano)

Committente:

EURAL GNUTTI S.P.A
 Stabilimento di Rovato
 Via S.Andrea, 3
 25038 Rovato (Brescia) Italia
 P.IVA 00566100988

Progettista:

ERMES BARBA - MAURO SALVADORI
 ARCHITETTI ASSOCIATI
 P.zza Roma, 3 - Villanuova S/C (BS)
 Tel. 0365/373650 - Fax. 0365/31059
 architetti.associati@barbasalvadori.it
 www.barbasalvadori.it