

# Tavola di Struttura

## Legenda:

### Vocazioni d'uso del Territorio

- Zone a prevalente non trasformabilità a scopo edilizio
- Zone di Controllo
- Zone degradate
- Aree dimesse esistenti

### Tipologie insediative esistenti o previste dalla pianificazione comunale

- Centri storici
- Zone a mix prevalentemente residenziale
- Zone a mix prevalentemente industriale
- Insediamenti Terziari e Servizi
- Insediamenti Turistici
- Zone Agricolo - Boschive
- ☆ Grandi strutture di vendita di area estesa
- ★ Grandi strutture di vendita di area sovracomunale
- Ⓜ Quartieri Fieristici

### Ambiti a Statuto particolare

- Esistenti
- Proposti

### Sistema della mobilità

- Aeroporti esistenti
- Salvaguardia Aeroporto di Montichiari

### Opere esistenti e programmate


- Strade Primarie
- Strade Principali
- Strade Secondarie
- Ferrovia Alta Capacità
- Ferrovia storica
- Metropolitana urbana
- Piste ciclabili e sentieri
- Fermate metropolitana urbana
- Stazioni Ferroviarie
- Svincoli su strade principali
- Svincoli su strade primarie

### Opere da programmare a seguito di valutazione costi/benefici

- Strade Principali
- Strade Secondarie
- Linee ferroviarie e metropolitane
- Linee dirette autobus

### Interscambi

- Interscambi Logistici
- Interscambi tra strade principali e secondarie e ferrovie in ambito metropolitano
- Ambiti di Pianificazione complessa
- Centri Ordinatori

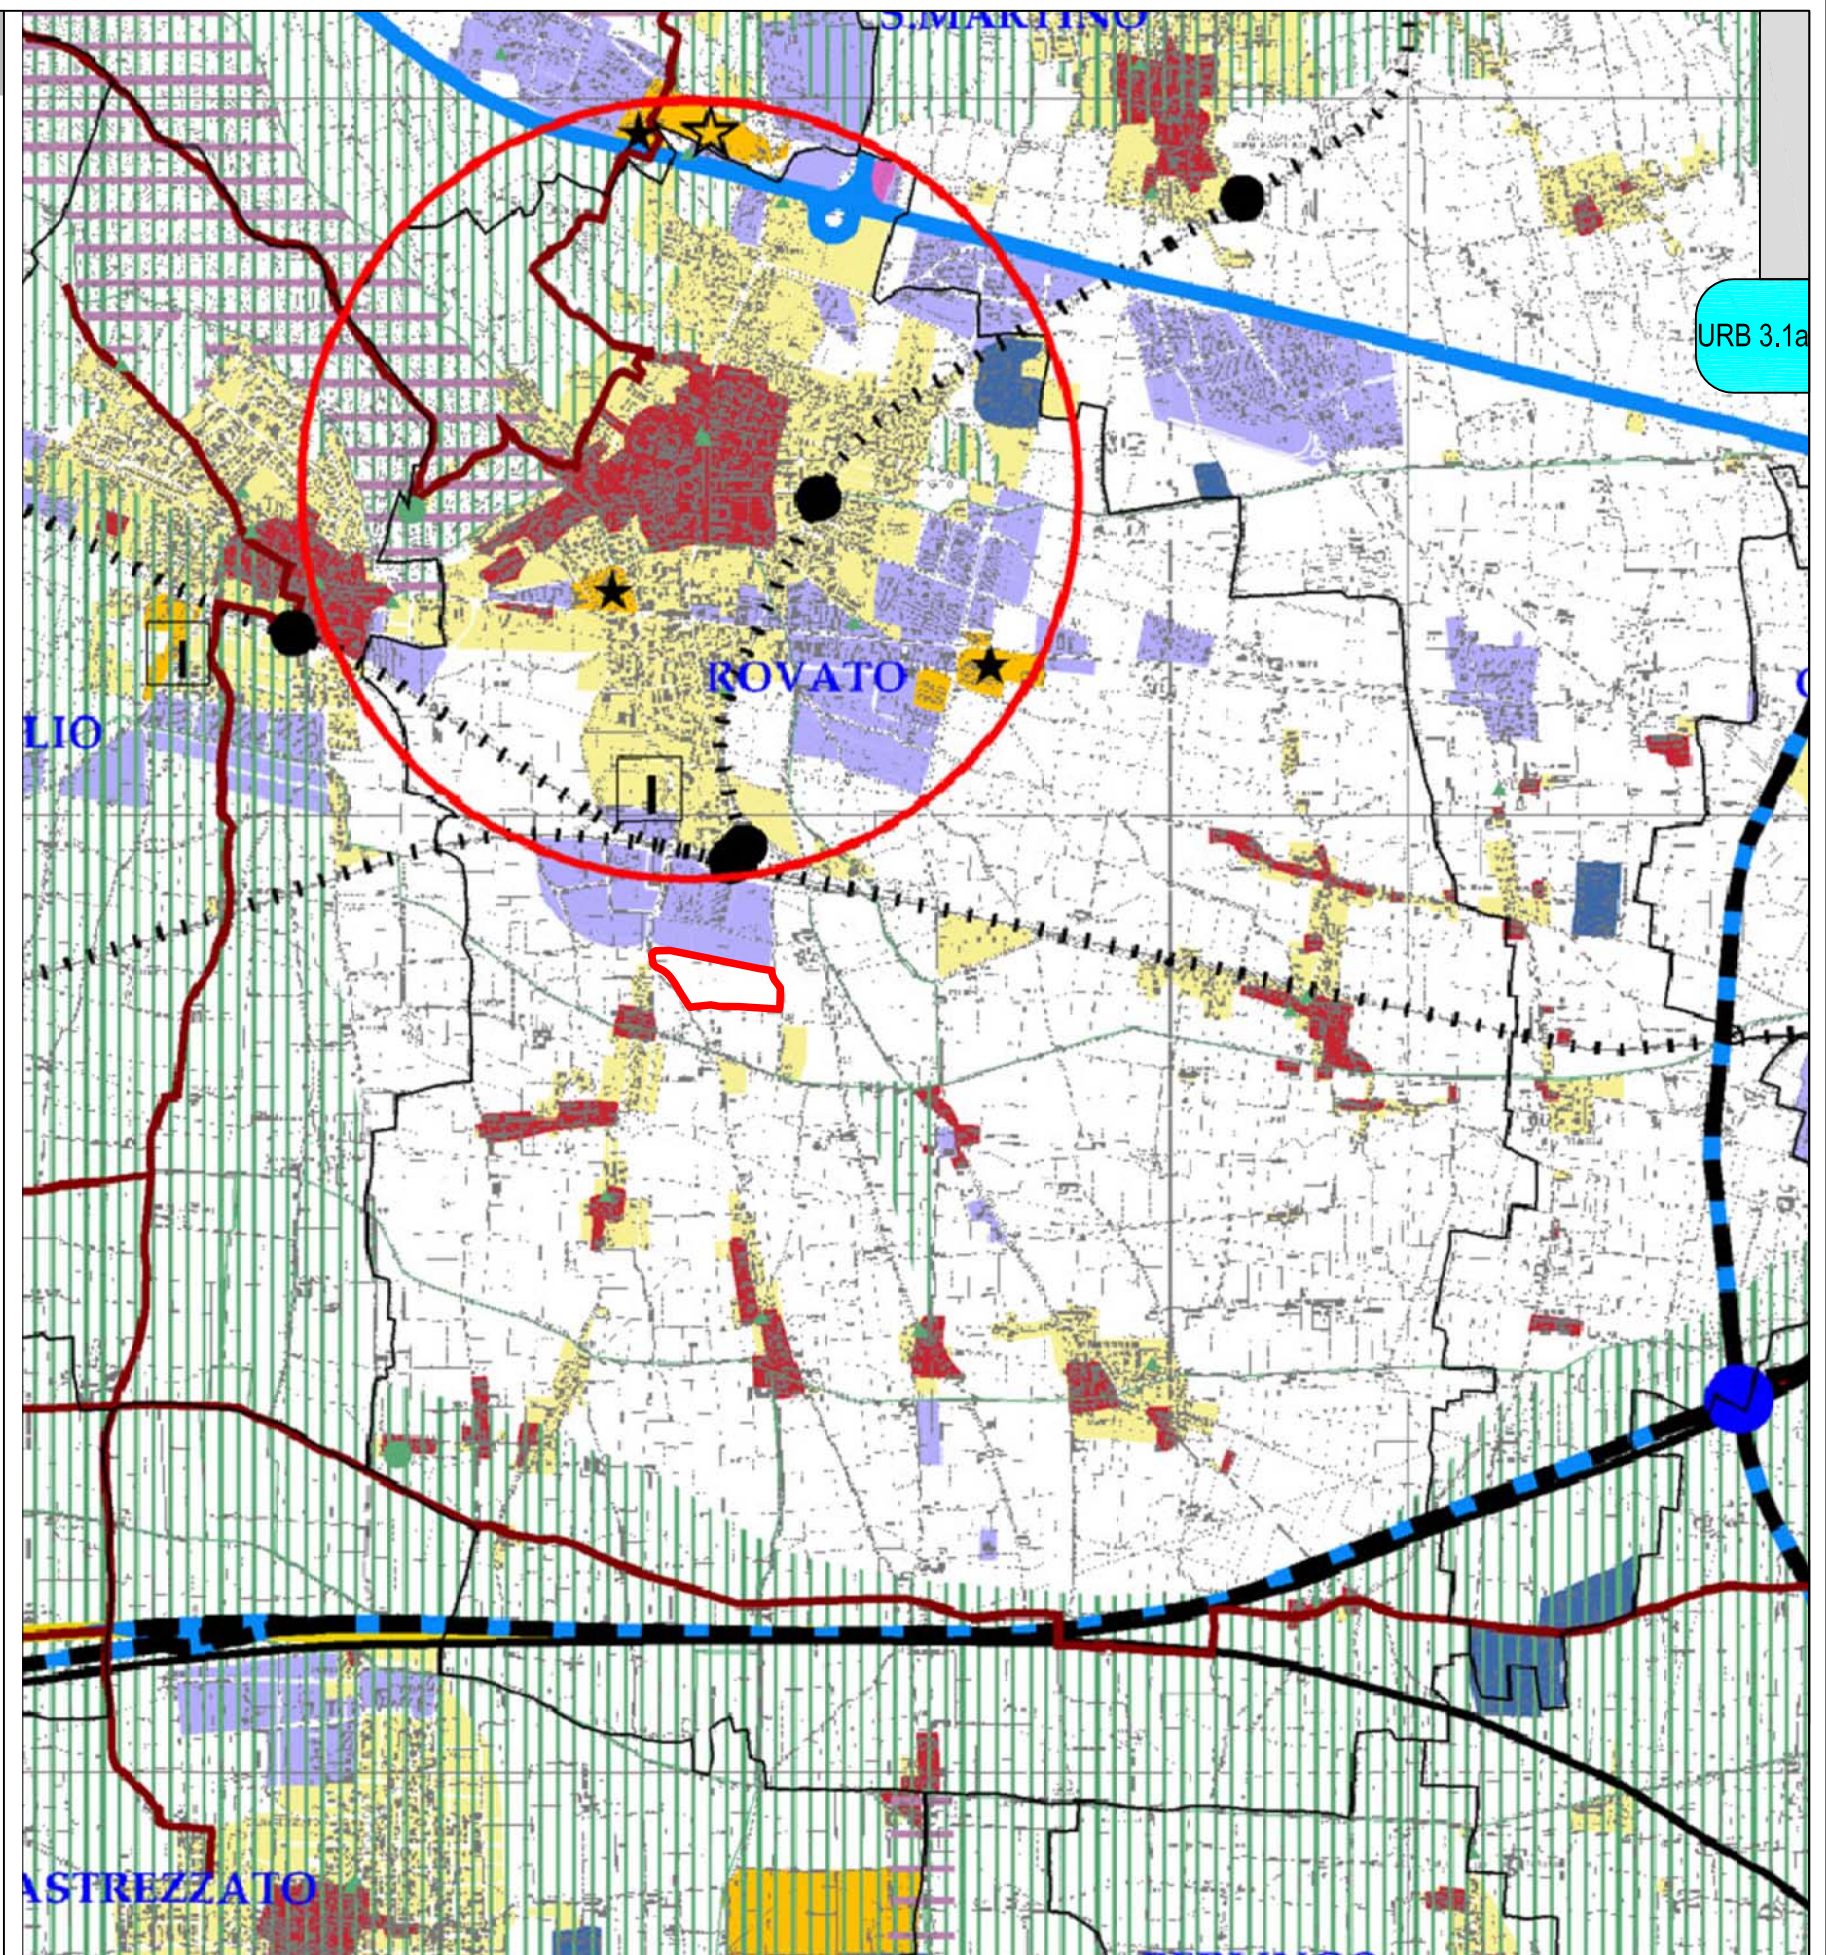

**COMUNE DI ROVATO**

Provincia di Brescia

Commissa:

**U - 164**

Data:

Maggio 2011

Oggetto:

Elaborato n.:

URB 3.1 a

Scala:

1:25.000

Proposta preliminare progetto di espansione per attività produttiva  
(QUADRO RICOGNITIVO E PROGRAMMATARIO DI RIFERIMENTO - Pianificazione sovracomunale Provinciale )  
**ESTRATTI DAL P.T.C.P**

Committente:

**EURAL GNUTTI S.P.A**  
Stabilimento di Rovato

Via S.Andrea, 3  
25038 Rovato (Brescia) Italia  
P.IVA 00566100988

Progettista:

**ERMES BARBA - MAURO SALVADORI**  
ARCHITETTI ASSOCIATI

P.zza Roma, 3 - Villanuova S/C (BS)  
Tel. 0365/373650 - Fax. 0365/31059  
architettil.associa@barbasalvadori.it  
www.barbasalvadori.it