


TAV.2_Carta dell'uso del suolo

LEGENDA


- Legnose agrarie
 - Arboricoltura da legno
 - Vegetazione palustre
 - Vegetazione rupestre
 - Vegetazione dei greti
 - Vegetazione arbustiva
 - Prati
 - Aree sterili
 - Seminativi
 - Urbanizzato
 - Aree boscate
 - Siepi e Filari
 - Laghi
 - Area di indagine del PIF
 - Parco Regionale Monte Netto
 - Parco Regionale Oglio Nord
 - Confini comunali
 - SIC
 - Riserve e Monumenti Naturali
 - PLIS
 - ZPS
-
- Comparto stabilimento esistente Eural Gnutti S.p.a.
 - Comparto oggetto di ampliamento stabilimento Eural Gnutti S.p.a. Progetto da SUAP ST mq 87254

Scala 1:50.000

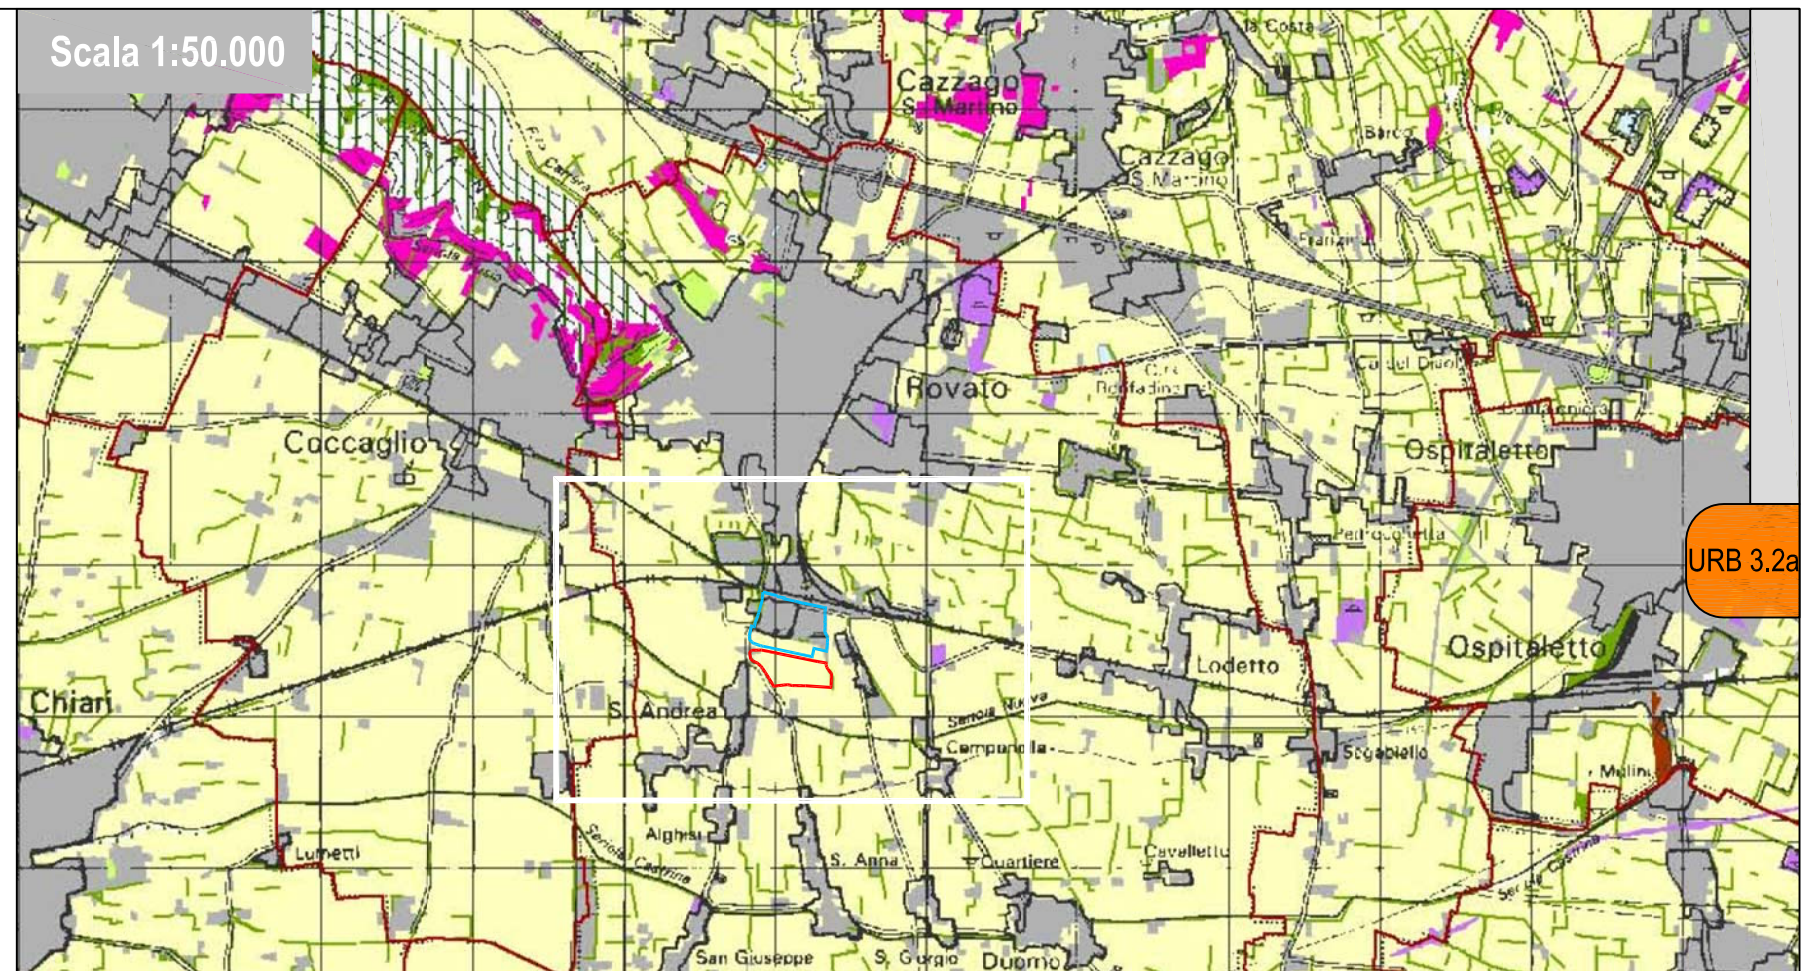

URB 3.2a

Scala 1:20.000

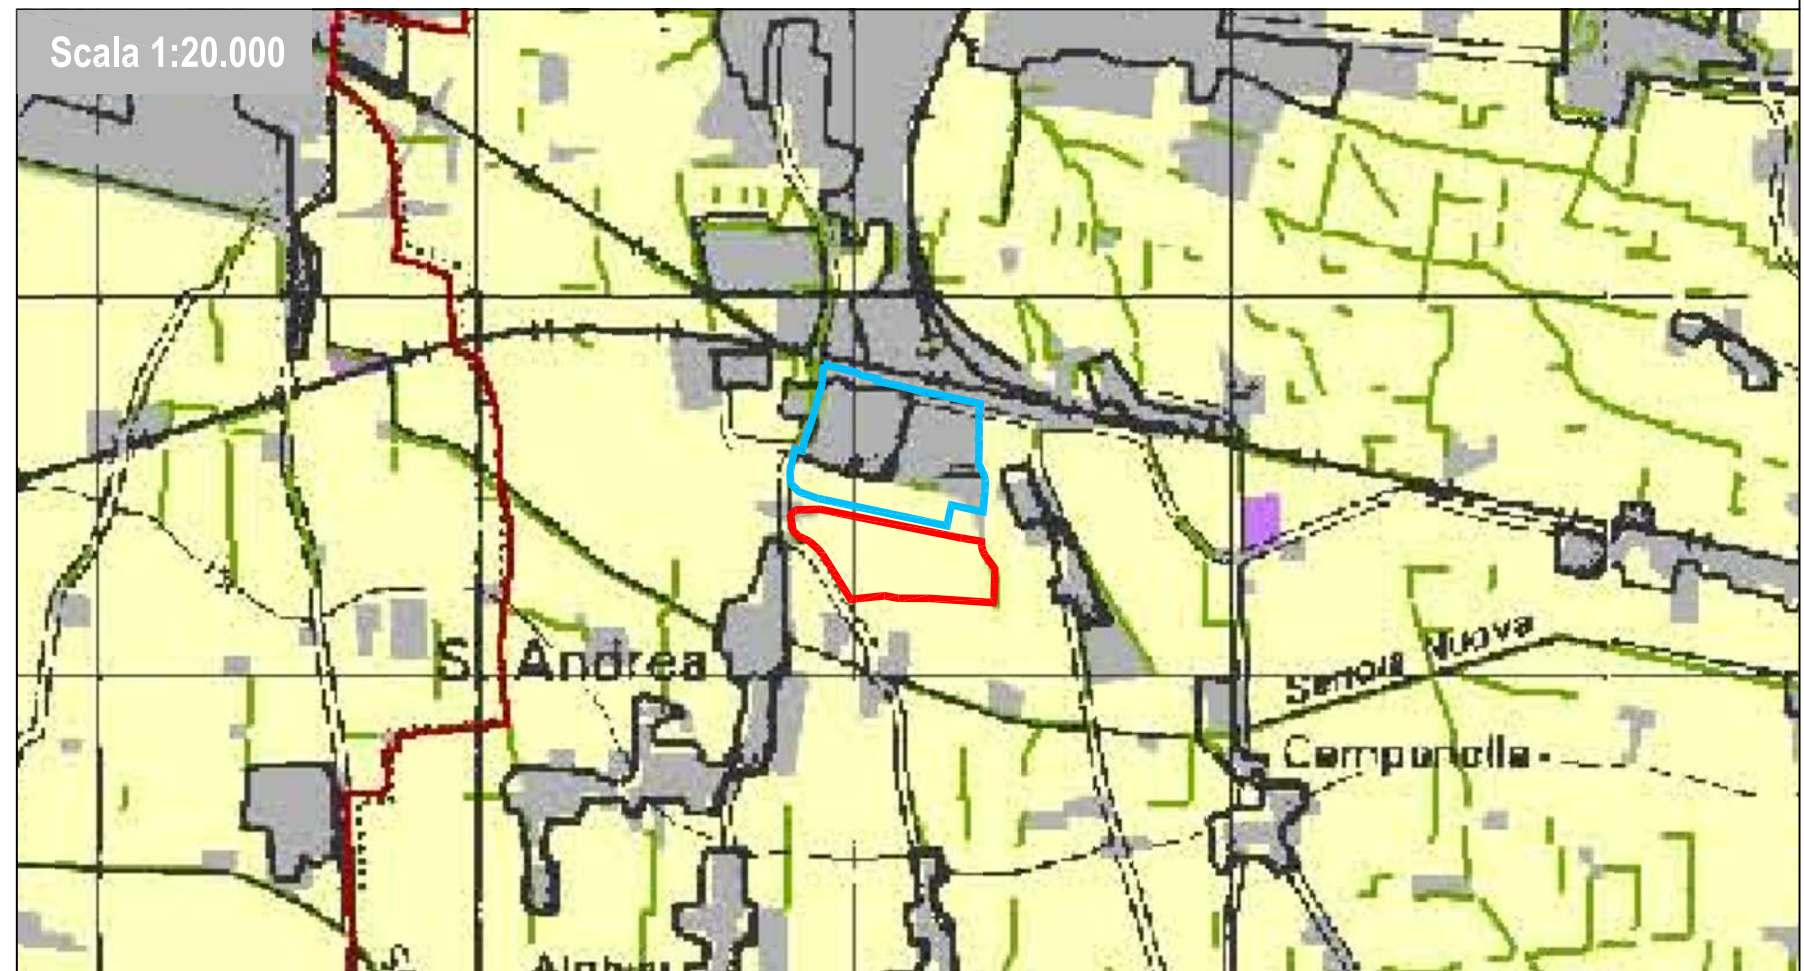

COMUNE DI ROVATO

Provincia di Brescia

Commessa:

U - 164

Data:

Maggio 2011

Oggetto:

Elaborato n.:

URB 3.2 a

Scala:

varie

Proposta preliminare progetto di espansione per attività produttiva

(QUADRO RICOGNITIVO E PROGRAMMATARIO DI RIFERIMENTO)

PIANO DI INDIRIZZO FORESTALE DELLA PROVINCIA DI BRESCIA (PIF)

CARTA DELL'USO DEL SUOLO

Committente:

EURAL GNUTTI S.P.A
Stabilimento di Rovato

Via S.Andrea, 3
25038 Rovato (Brescia) Italia
P.IVA 00566100988

Progettista:

ERMES BARBA - MAURO SALVADORI
ARCHITETTI ASSOCIATI

P.zza Roma, 3 - Villanuova S/C (BS)
Tel. 0365/373650 - Fax. 0365/31059
architettil.associa@barbasalvadori.it
www.barbasalvadori.it