
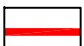
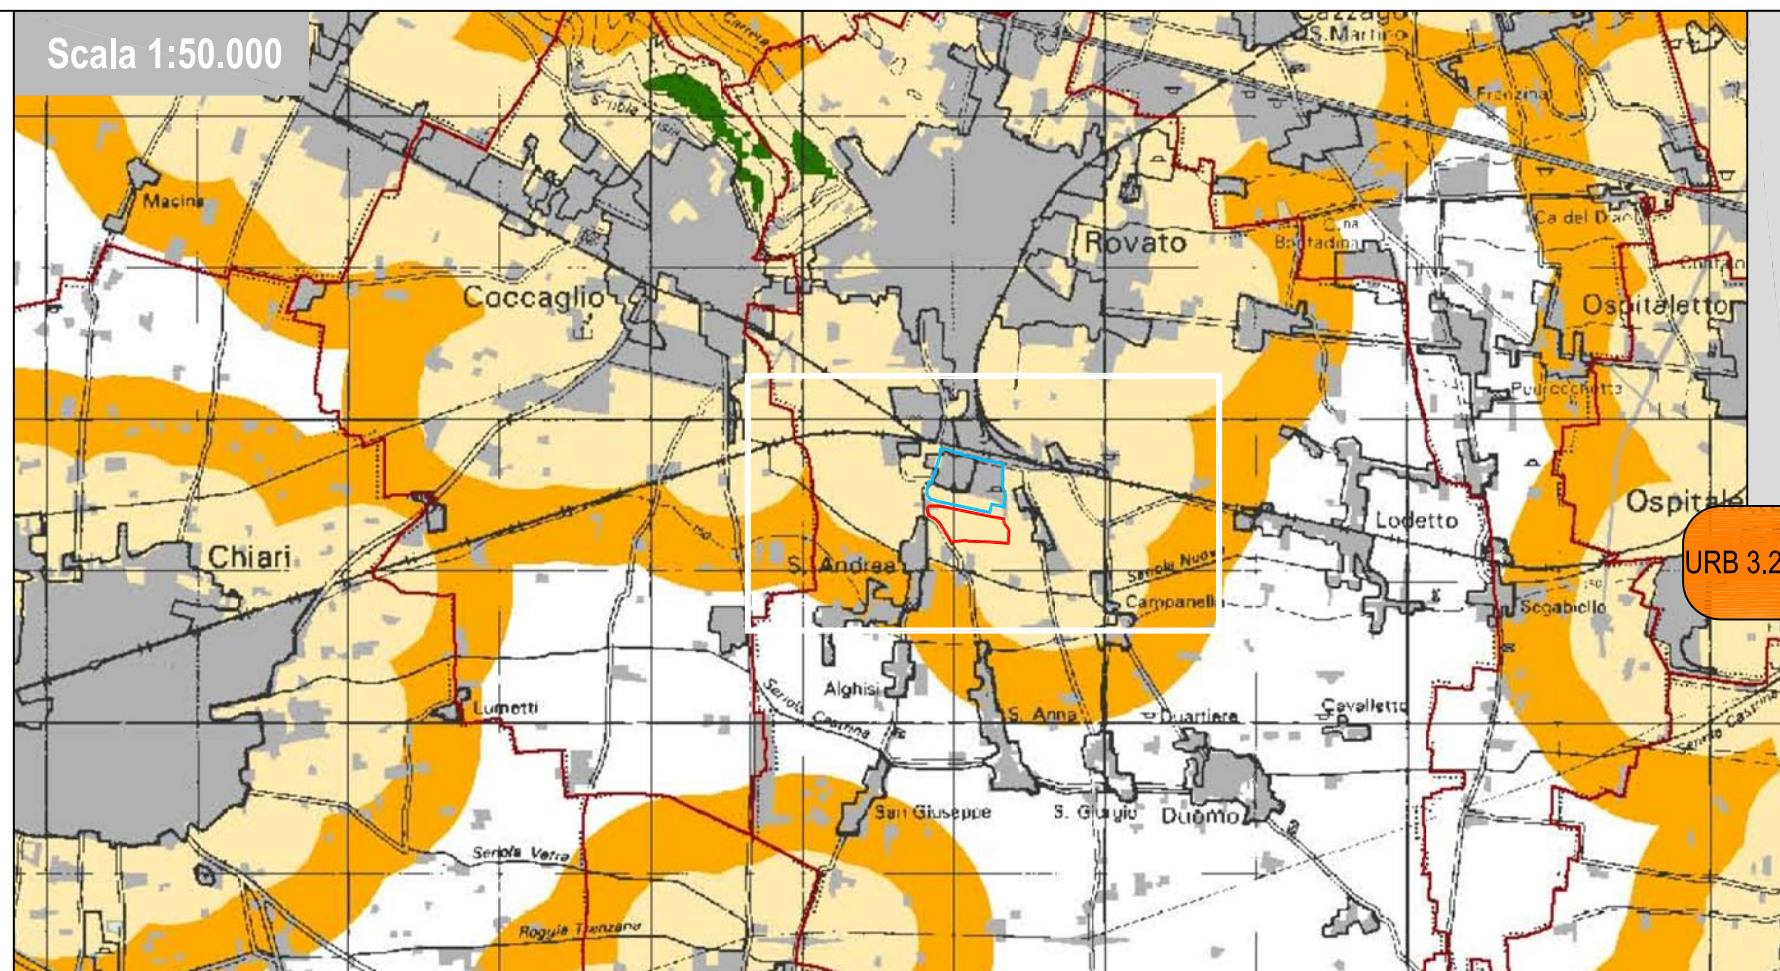


LEGENDA


- S1 - Riqualificazione e realizzazione boschi e parchi urbani e periurbani
 - 0-500 m (ambiti primari)
 - 500-1000 m (ambiti secondari)
- S2 - Realizzazione aree di sosta e punti attrezzati
 - 0-500 m (ambiti primari)
 - 500-1000 m (ambiti secondari)
- Rete sentieristica suscettibile di cura e valorizzazione della vegetazione
- S3 - Valorizzazione boschi ad alto valore di ricostituzione ambientale
- S4 - Impiego di formazioni arboree nel recupero ambientale di aree inquinate
- Area di indagine del PIF
- Parco Regionale Monte Netto
- Parco Regionale Oglio Nord
- Confini comunali
- Laghi
- Urbanizzato

-  Comparto stabilimento esistente Eural Gnutti S.p.a.
-  Comparto oggetto di ampliamento stabilimento Eural Gnutti S.p.a. Progetto da SUAP ST mq 87254

Scala 1:50.000



Scala 1:20.000

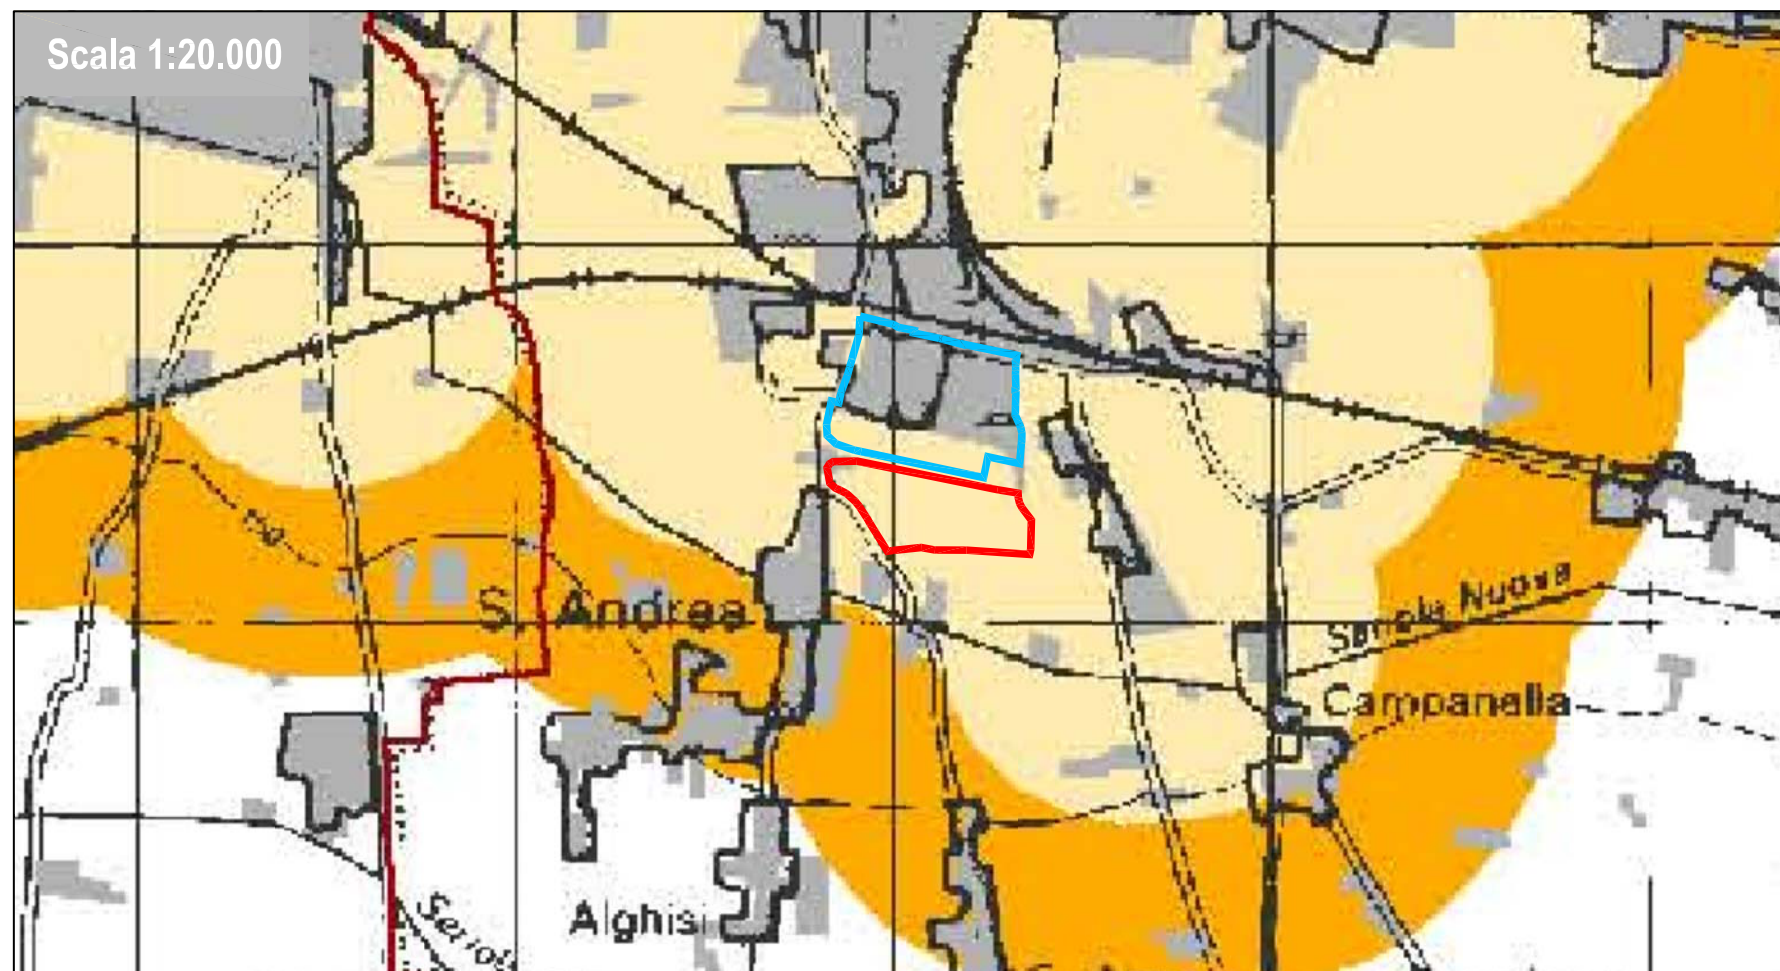

COMUNE DI ROVATO

Provincia di Brescia

Commessa:

U - 164

Data:

Maggio 2011

Oggetto:

Elaborato n.:

URB 3.2 e

Scala:

varie

Proposta preliminare progetto di espansione per attività produttiva

(QUADRO RICOGNITIVO E PROGRAMMATARIO DI RIFERIMENTO)

PIANO DI INDIRIZZO FORESTALE DELLA PROVINCIA DI BRESCIA (PIF)

CARTA DELLE AZIONI A DESTINAZIONE DI RICOSTITUZIONE AMBIENTALE

Committente:

EURAL GNUTTI S.P.A
Stabilimento di Rovato

Via S.Andrea, 3
25038 Rovato (Brescia) Italia
P.IVA 00566100988

Progettista:

ERMES BARBA - MAURO SALVADORI
ARCHITETTI ASSOCIATI

P.zza Roma, 3 - Villanuova S/C (BS)
Tel. 0365/373650 - Fax. 0365/31059
architetti.associati@barbasalvadori.it
www.barbasalvadori.it