

# TAV.9\_Carta dei rapporti di compensazione

## LEGENDA

### Rapporto di compensazione

- 1:1
- 1:2
- 1:3
- 1:4
- 1:5

Boschi trasformabili per PUBBLICA UTILITA'

Boschi NON TRASFORMABILI

Vincoli di tipo paesaggistico (D. Lgs. 42/04, art 142, lett. b, c)

### Zone altimetriche ISTAT

COLLINA

PIANURA

Area di indagine del PIF

Parco Regionale Monte Netto

Parco Regionale Oglio Nord

Siti di Interesse Comunitario (SIC)

Confini comunali


Laghi

Urbanizzato


Comparto stabilimento esistente Eural Gnutti S.p.a.

Comparto oggetto di ampliamento stabilimento Eural Gnutti S.p.a.  
Progetto da SUAP ST mq 87254

Scala 1:50.000

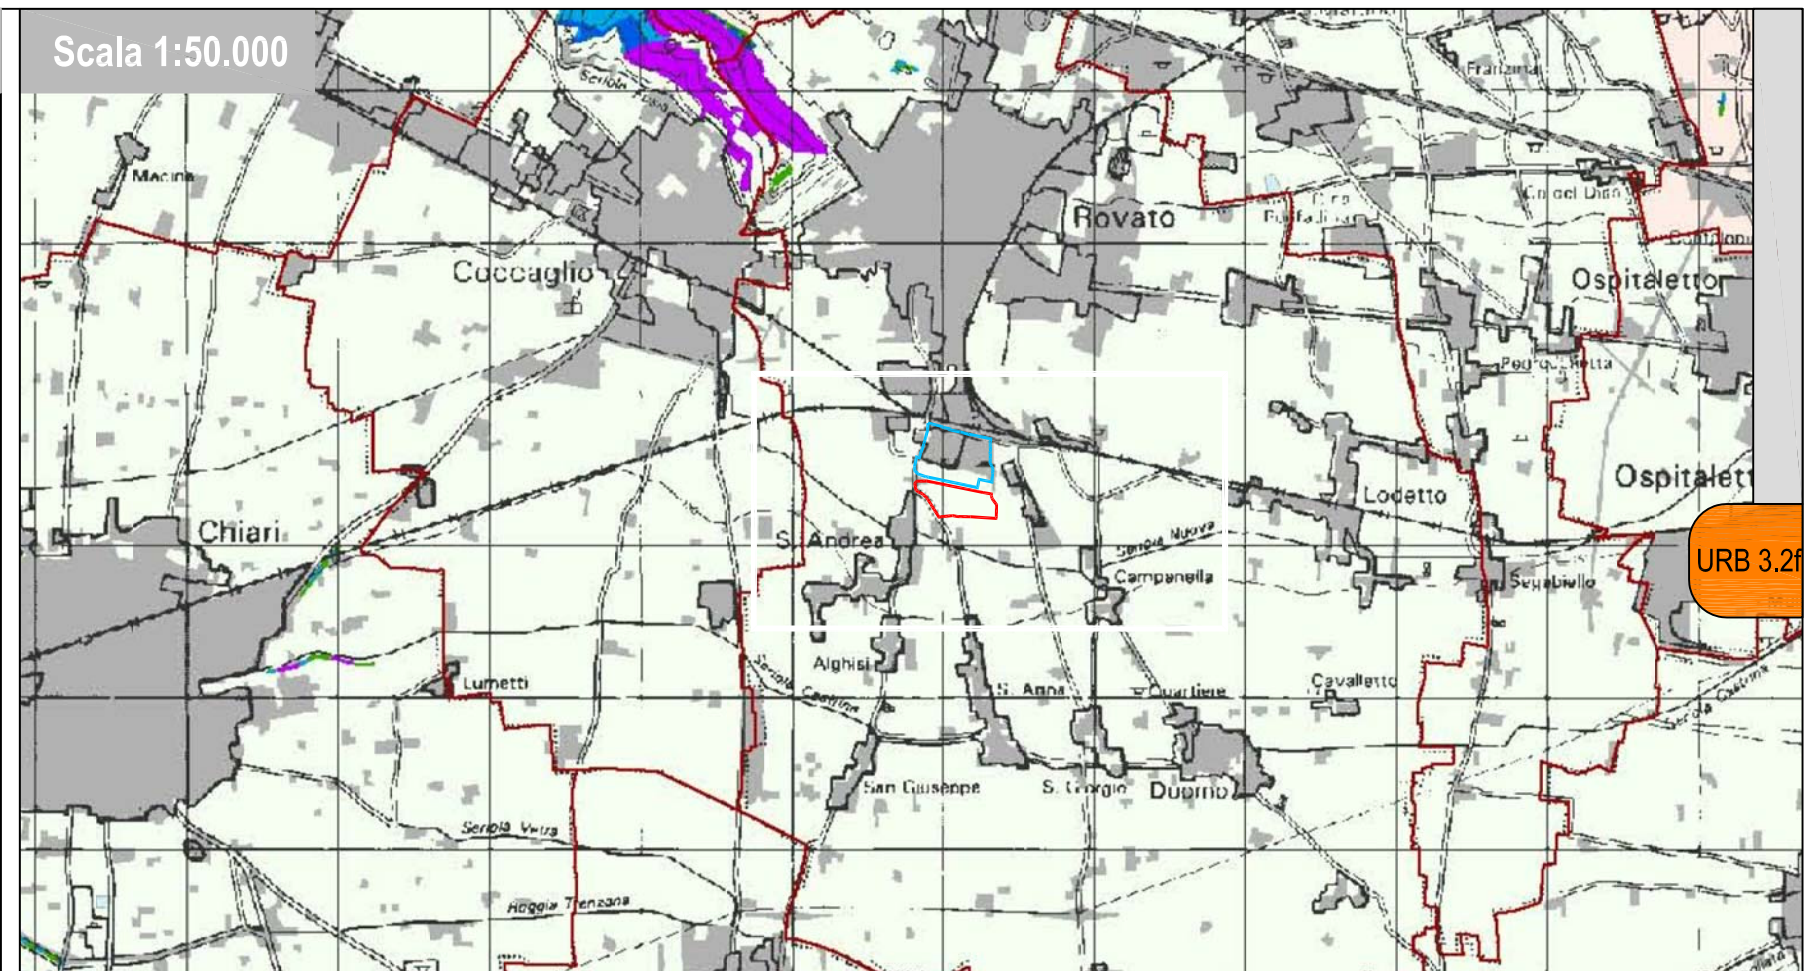

Scala 1:20.000

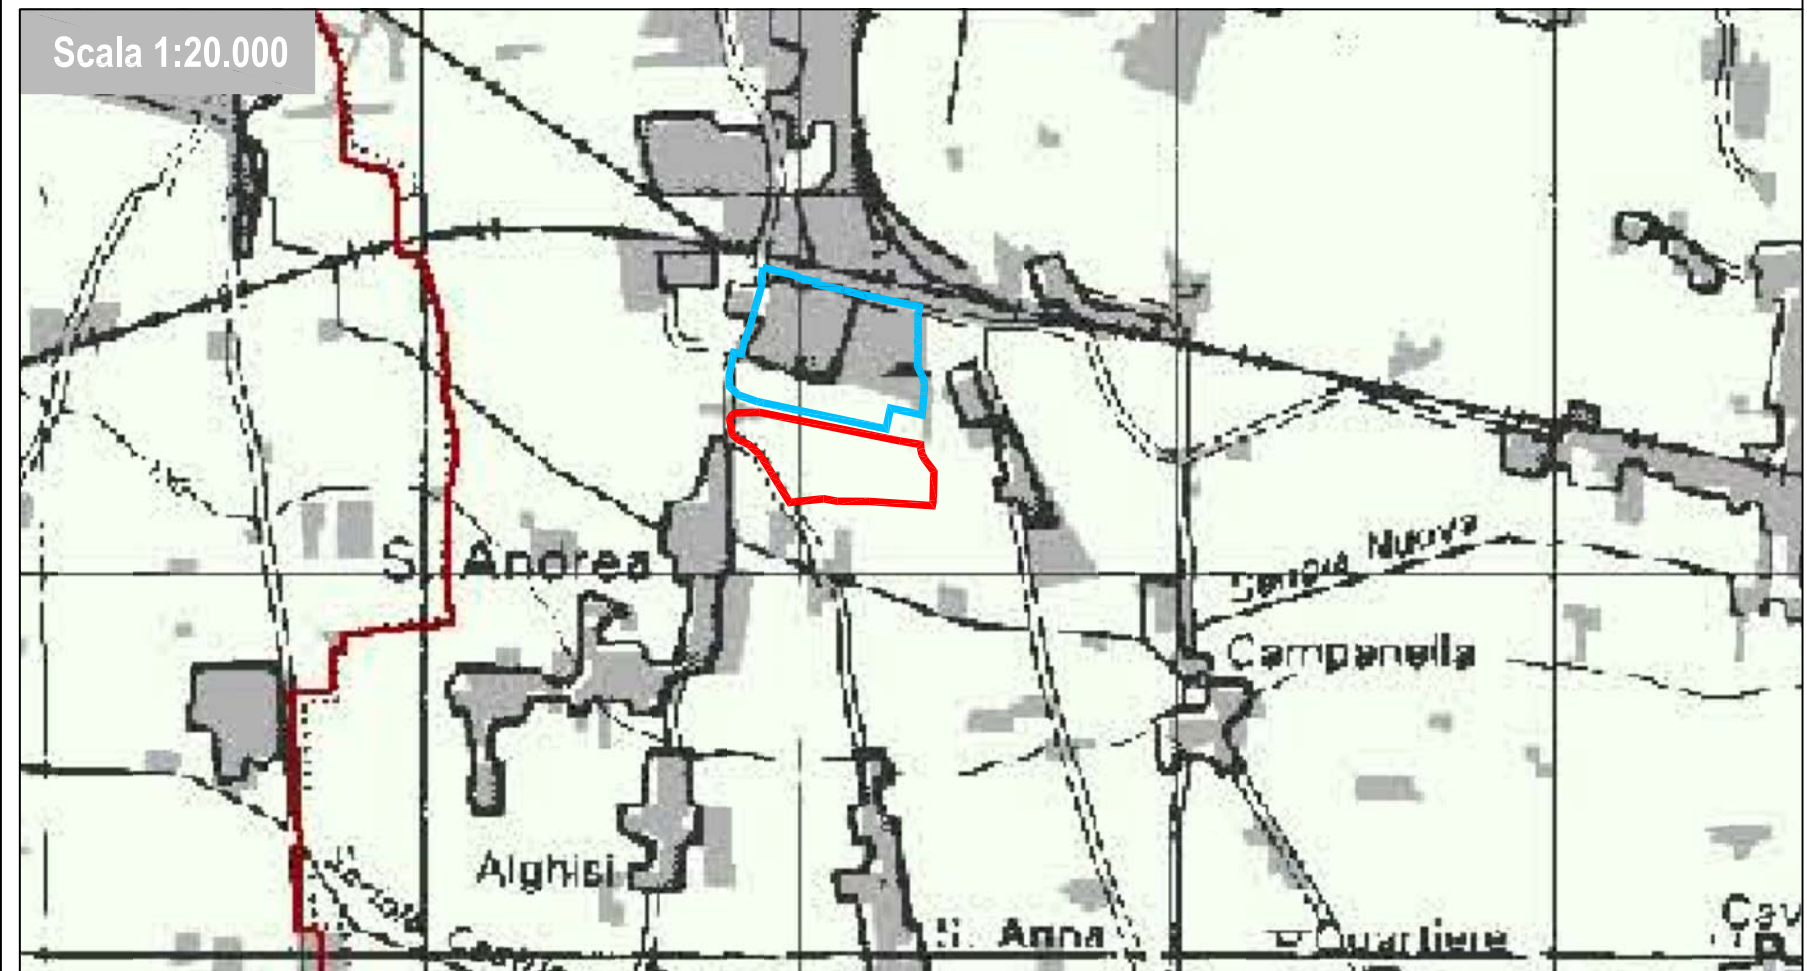

COMUNE DI ROVATO

Provincia di Brescia

Commessa:

U - 164

Data:

Maggio 2011

Oggetto:

Elaborato n.:

URB 3.2 f

Scala:

varie

Proposta preliminare progetto di espansione per attività produttiva

(QUADRO RICOGNITIVO E PROGRAMMATARIO DI RIFERIMENTO)

PIANO DI INDIRIZZO FORESTALE DELLA PROVINCIA DI BRESCIA (PIF)

CARTA DEI RAPPORTI DI COMPENSAZIONE

Committente:

EURAL GNUTTI S.P.A  
Stabilimento di Rovato

Via S.Andrea, 3  
25038 Rovato (Brescia) Italia  
P.IVA 00566100988

Progettista:

ERMES BARBA - MAURO SALVADORI  
ARCHITETTI ASSOCIATI  
P.zza Roma, 3 - Villanuova S/C (BS)  
Tel. 0365/373650 - Fax. 0365/31059  
architeti.associati@barbasalvadori.it  
www.barbasalvadori.it