


Scala 1:50.000

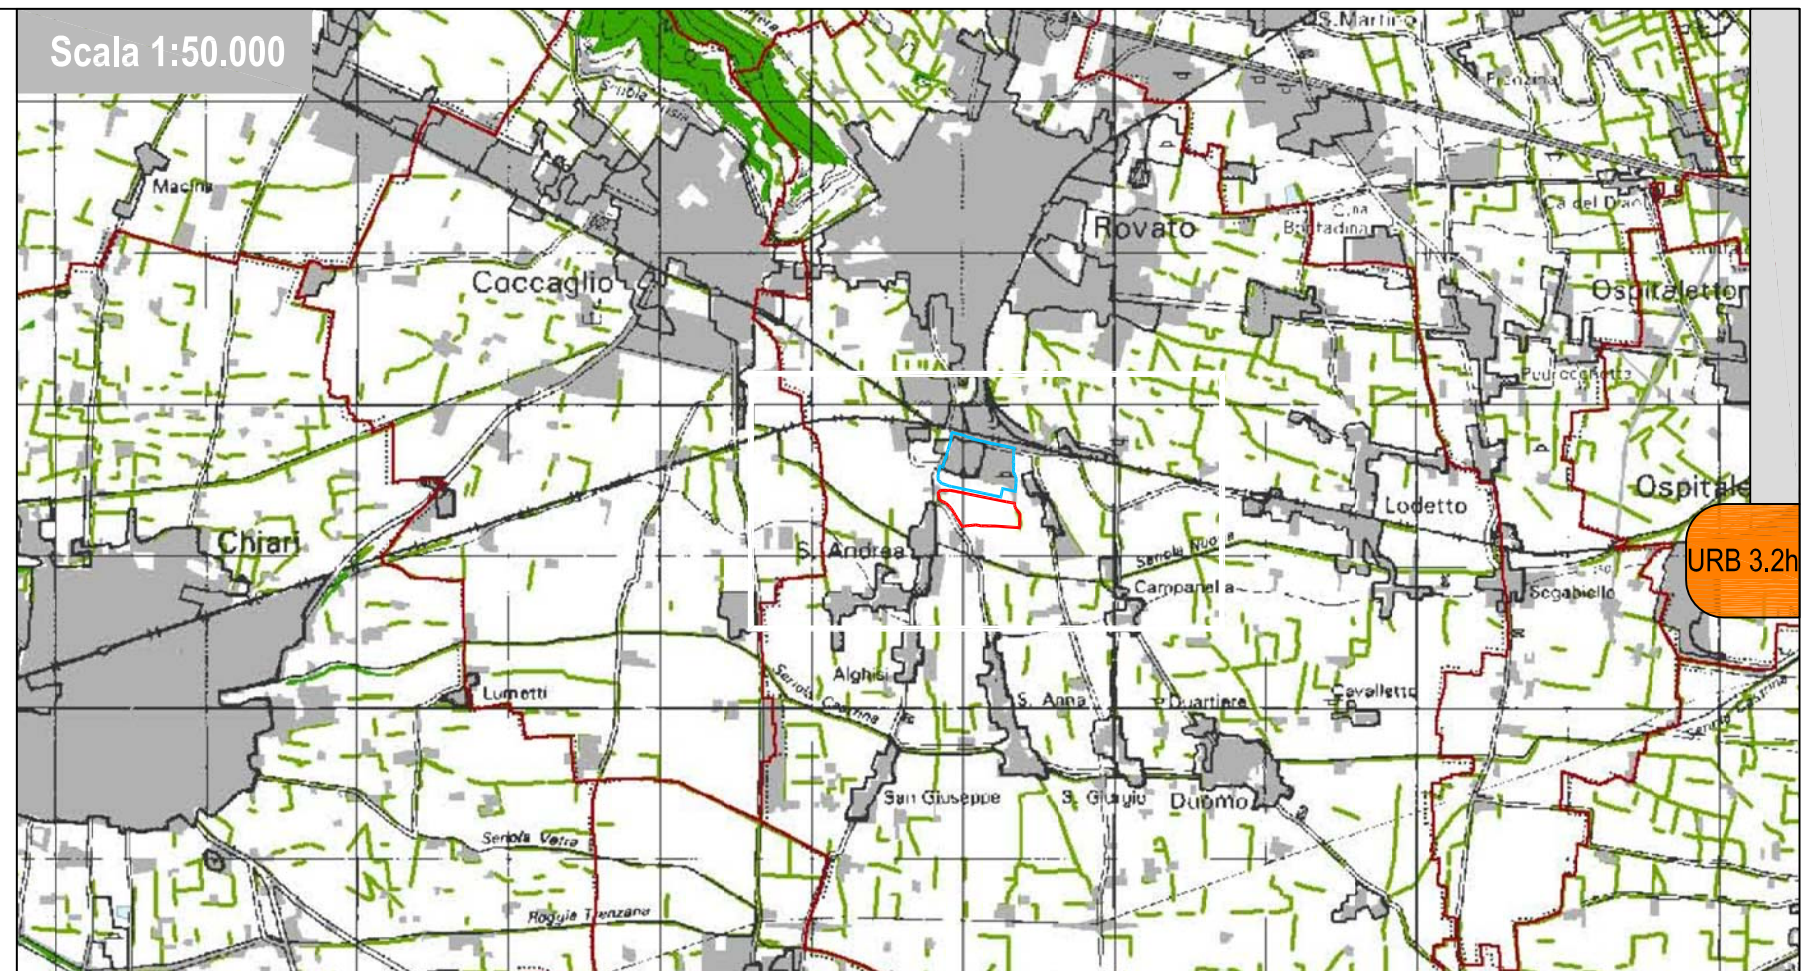


URB 3.2h

LEGENDA

- Aree boscate
- Siepi e filari
- Area di indagine del PIF
- Parco Regionale Monte Netto
- Parco Regionale Oglio Nord
- Confini comunali
- Laghi
- Urbanizzato

Scala 1:20.000

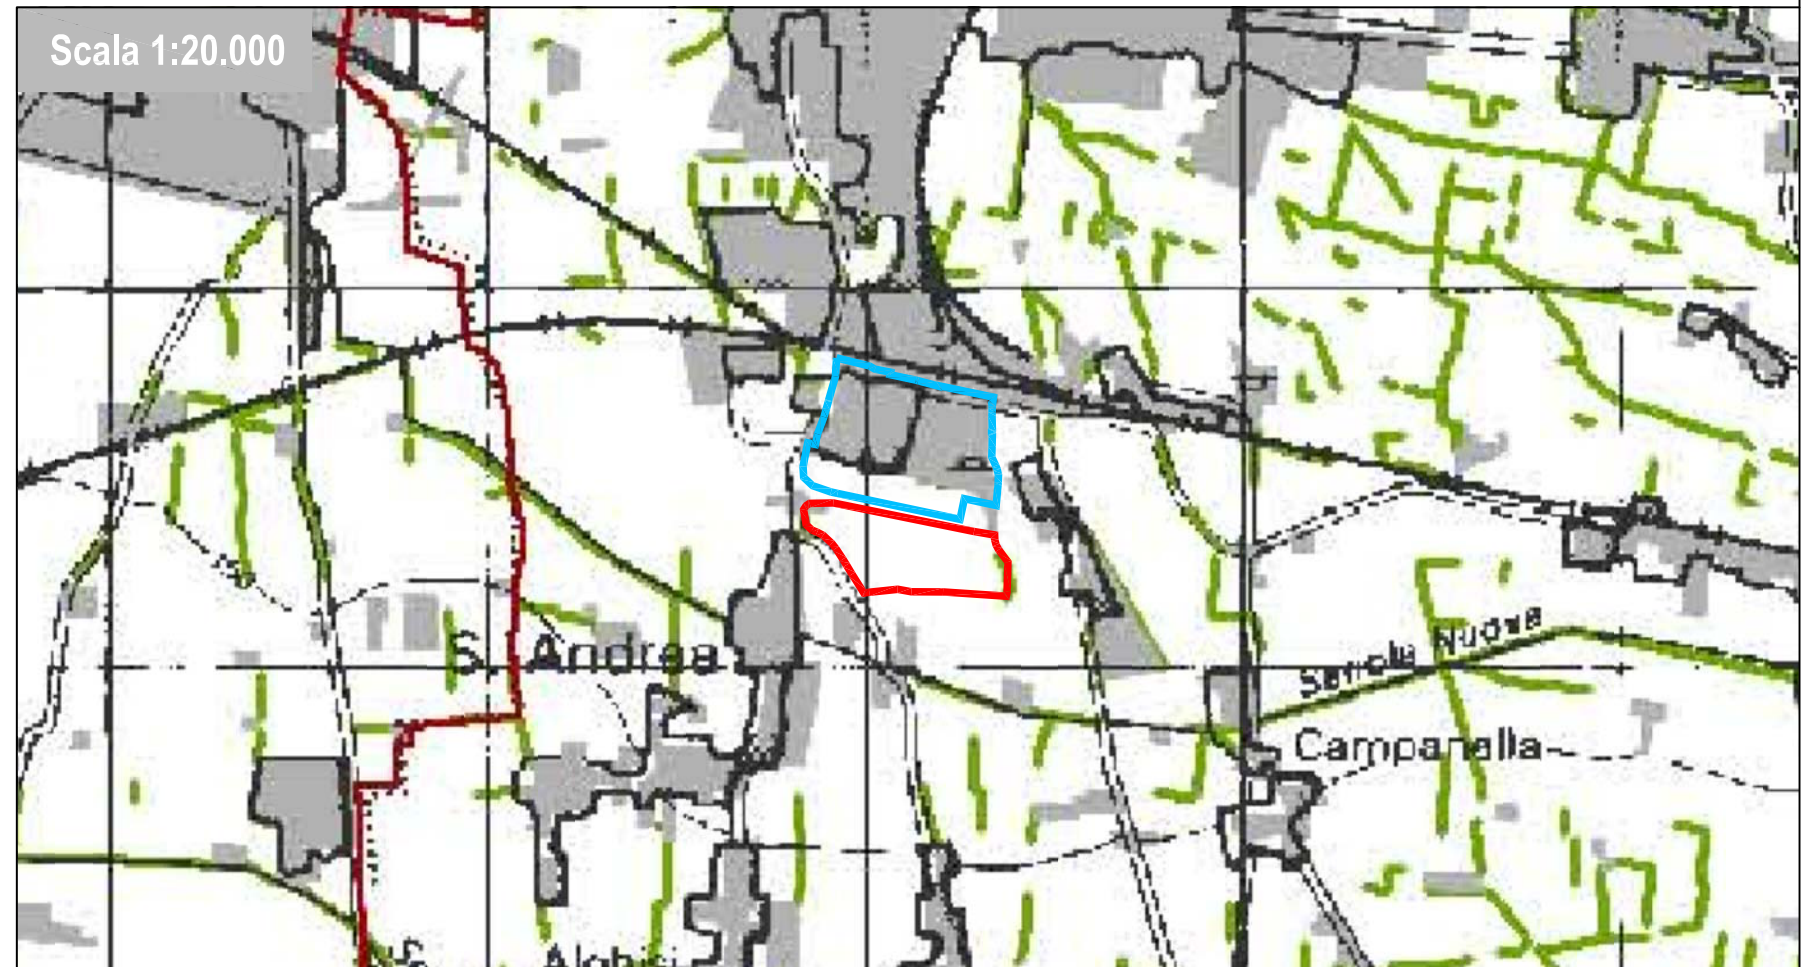

- Comparto stabilimento esistente Eural Gnutti S.p.a.
- Comparto oggetto di ampliamento stabilimento Eural Gnutti S.p.a. Progetto da SUAP ST mq 87254

COMUNE DI ROVATO

Provincia di Brescia

Commissa:

U - 164

Data:

Maggio 2011

Oggetto:

Elaborato n.:

URB 3.2 h

Scala:

varie

Proposta preliminare progetto di espansione per attività produttiva
(QUADRO RICOGNITIVO E PROGRAMMATARIO DI RIFERIMENTO)
PIANO DI INDIRIZZO FORESTALE DELLA PROVINCIA DI BRESCIA (PIF)
CARTA DEL PERIMETRO DEL BOSCO E DEI SISTEMI VERDI

Committente:

EURAL GNUTTI S.P.A
Stabilimento di Rovato
Via S.Andrea, 3
25038 Rovato (Brescia) Italia
P.IVA 00566100988

Progettista:

ERMES BARBA - MAURO SALVADORI
ARCHITETTI ASSOCIATI
P.zza Roma, 3 - Villanuova S/C (BS)
Tel. 0365/373650 - Fax. 0365/31059
architettil.associa@barbasalvadori.it
www.barbasalvadori.it