

Sintesi delle previsioni urbanistiche dei comuni limitrofi

Contorni Comunali


Base Carta

Mosaico Strumenti Urbanistici Comunali-MISURC

- Parchi urbani
- Destinazione vincolo legge 1089/39
- Destinazione vincolo idrogeologico
- Destinazione vincolo di PRG area di rispetto
- Destinazione vincoli ex lege 431/85
- Destinazione vincoli area a servitu speciale
- Destinazione uso zone golenali
- Destinazione uso servizi di livello sovracomuna
- Destinazione uso infrastrutture di trasporto
- Destinazione uso boschi
- Destinazione vincolo di PRG specifica di PRG
- Destinazione uso aree estrattive
- Destinazione uso residenza
- Destinazione uso verde privato
- Destinazione uso servizi di livello comunale
- Destinazione uso produttivo
- Destinazione uso polifunzionale
- Destinazione uso commerciale direzionale
- Destinazione uso turistico ricettivo
- Destinazione uso corpi idrici
- Destinazione uso agricolo

LEGENDA

- Comparto stabilimento esistente Eural Gnutti S.p.a.
- Comparto oggetto di ampliamento stabilimento Eural Gnutti S.p.a. Progetto da SUAP ST mq 87254

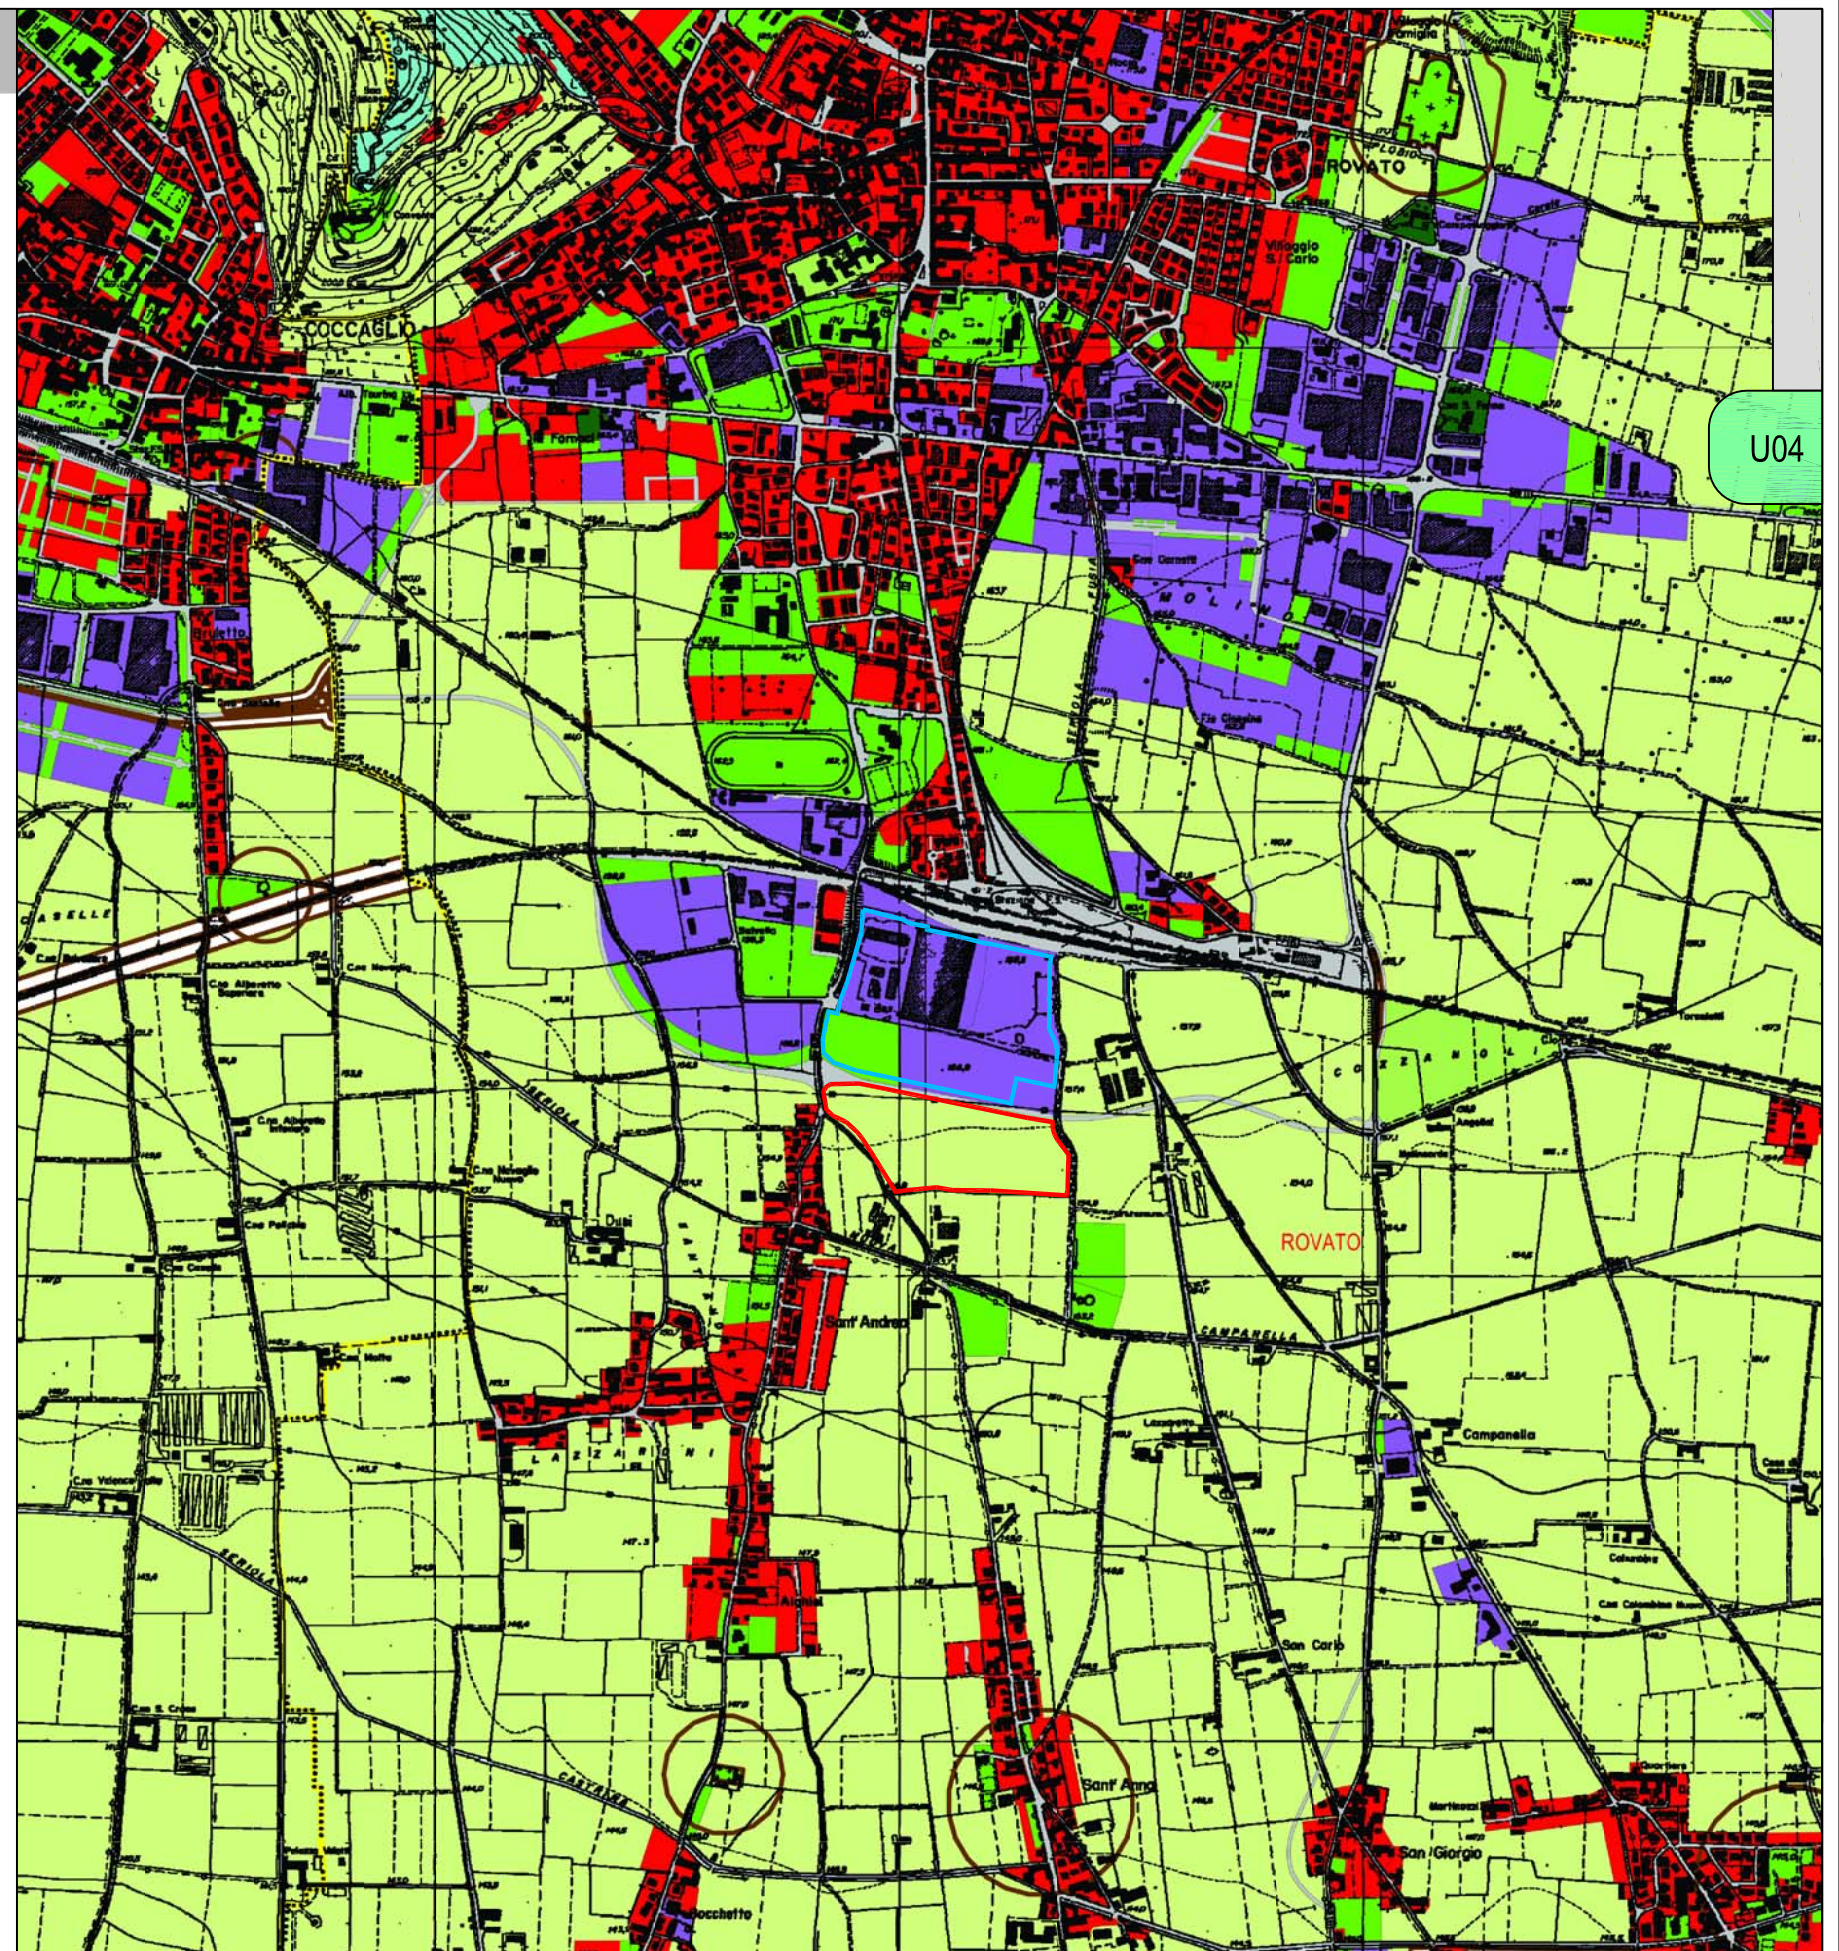

COMUNE DI ROVATO

Provincia di Brescia

Commissa:

U - 164

Data:

Maggio 2011

Oggetto:

Elaborato n.:

URB 04

Scala:

1:15.000

Proposta preliminare progetto di espansione per attività produttiva
 (QUADRO RICOGNITIVO E PROGRAMMATOARIO DI RIFERIMENTO - Pianificazione sovracomunale Provinciale)
ESTRATTO MOSAICO (MISURC) Tavola di azzonamento

Committente:

EURAL GNUTTI S.P.A
 Stabilimento di Rovato

Via S.Andrea, 3
 25038 Rovato (Brescia) Italia
 P.IVA 00566100988

Progettista:

ERMES BARBA - MAURO SALVADORI
 ARCHITETTI ASSOCIATI

P.zza Roma, 3 - Villanuova S/C (BS)
 Tel. 0365/373650 - Fax. 0365/31059
 architettil.associa@barbasalvadori.it
 www.barbasalvadori.it