








Ricognizione dello stato della pianificazione attuativa del PRG VIGENTE




URB 5c

PIANI ATTUATIVI




P.E. - P.I.I. - P.E.E.P.

-  Solo individuato
-  Approvato
-  Approvato in fase di realizzazione
-  Completato con aree collaudate, non cedute
-  Completato con concessione aree pubbliche
-  Piani di Recupero - Aree cedute non collaudate
-  Piani di Recupero - Completato senza cessione di aree

Piani convenzionali specifici

-  PS- piani esecutivi con vincoli specifici - Solo individuati
-  PS- piani esecutivi con vincoli specifici - Approvati
-  PS- piani esecutivi con vincoli specifici - Approvati in fase di esecuzione



Piani di Recupero

-  Piani di Recupero
-  Piani di Recupero - In fase di approvazione
-  Piani di Recupero - Approvati


Piani attuativi da PRG del 2000


-  Perimetrazioni e Piani Attuativi

Limiti amministrativi

-  Confini comunali
-  Perimetrazioni e centro storico

 Comparto stabilimento esistente Eural Gnutti S.p.a.

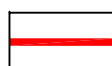 Comparto oggetto di ampliamento stabilimento Eural Gnutti S.p.a. Progetto da SUAP ST mq 87254

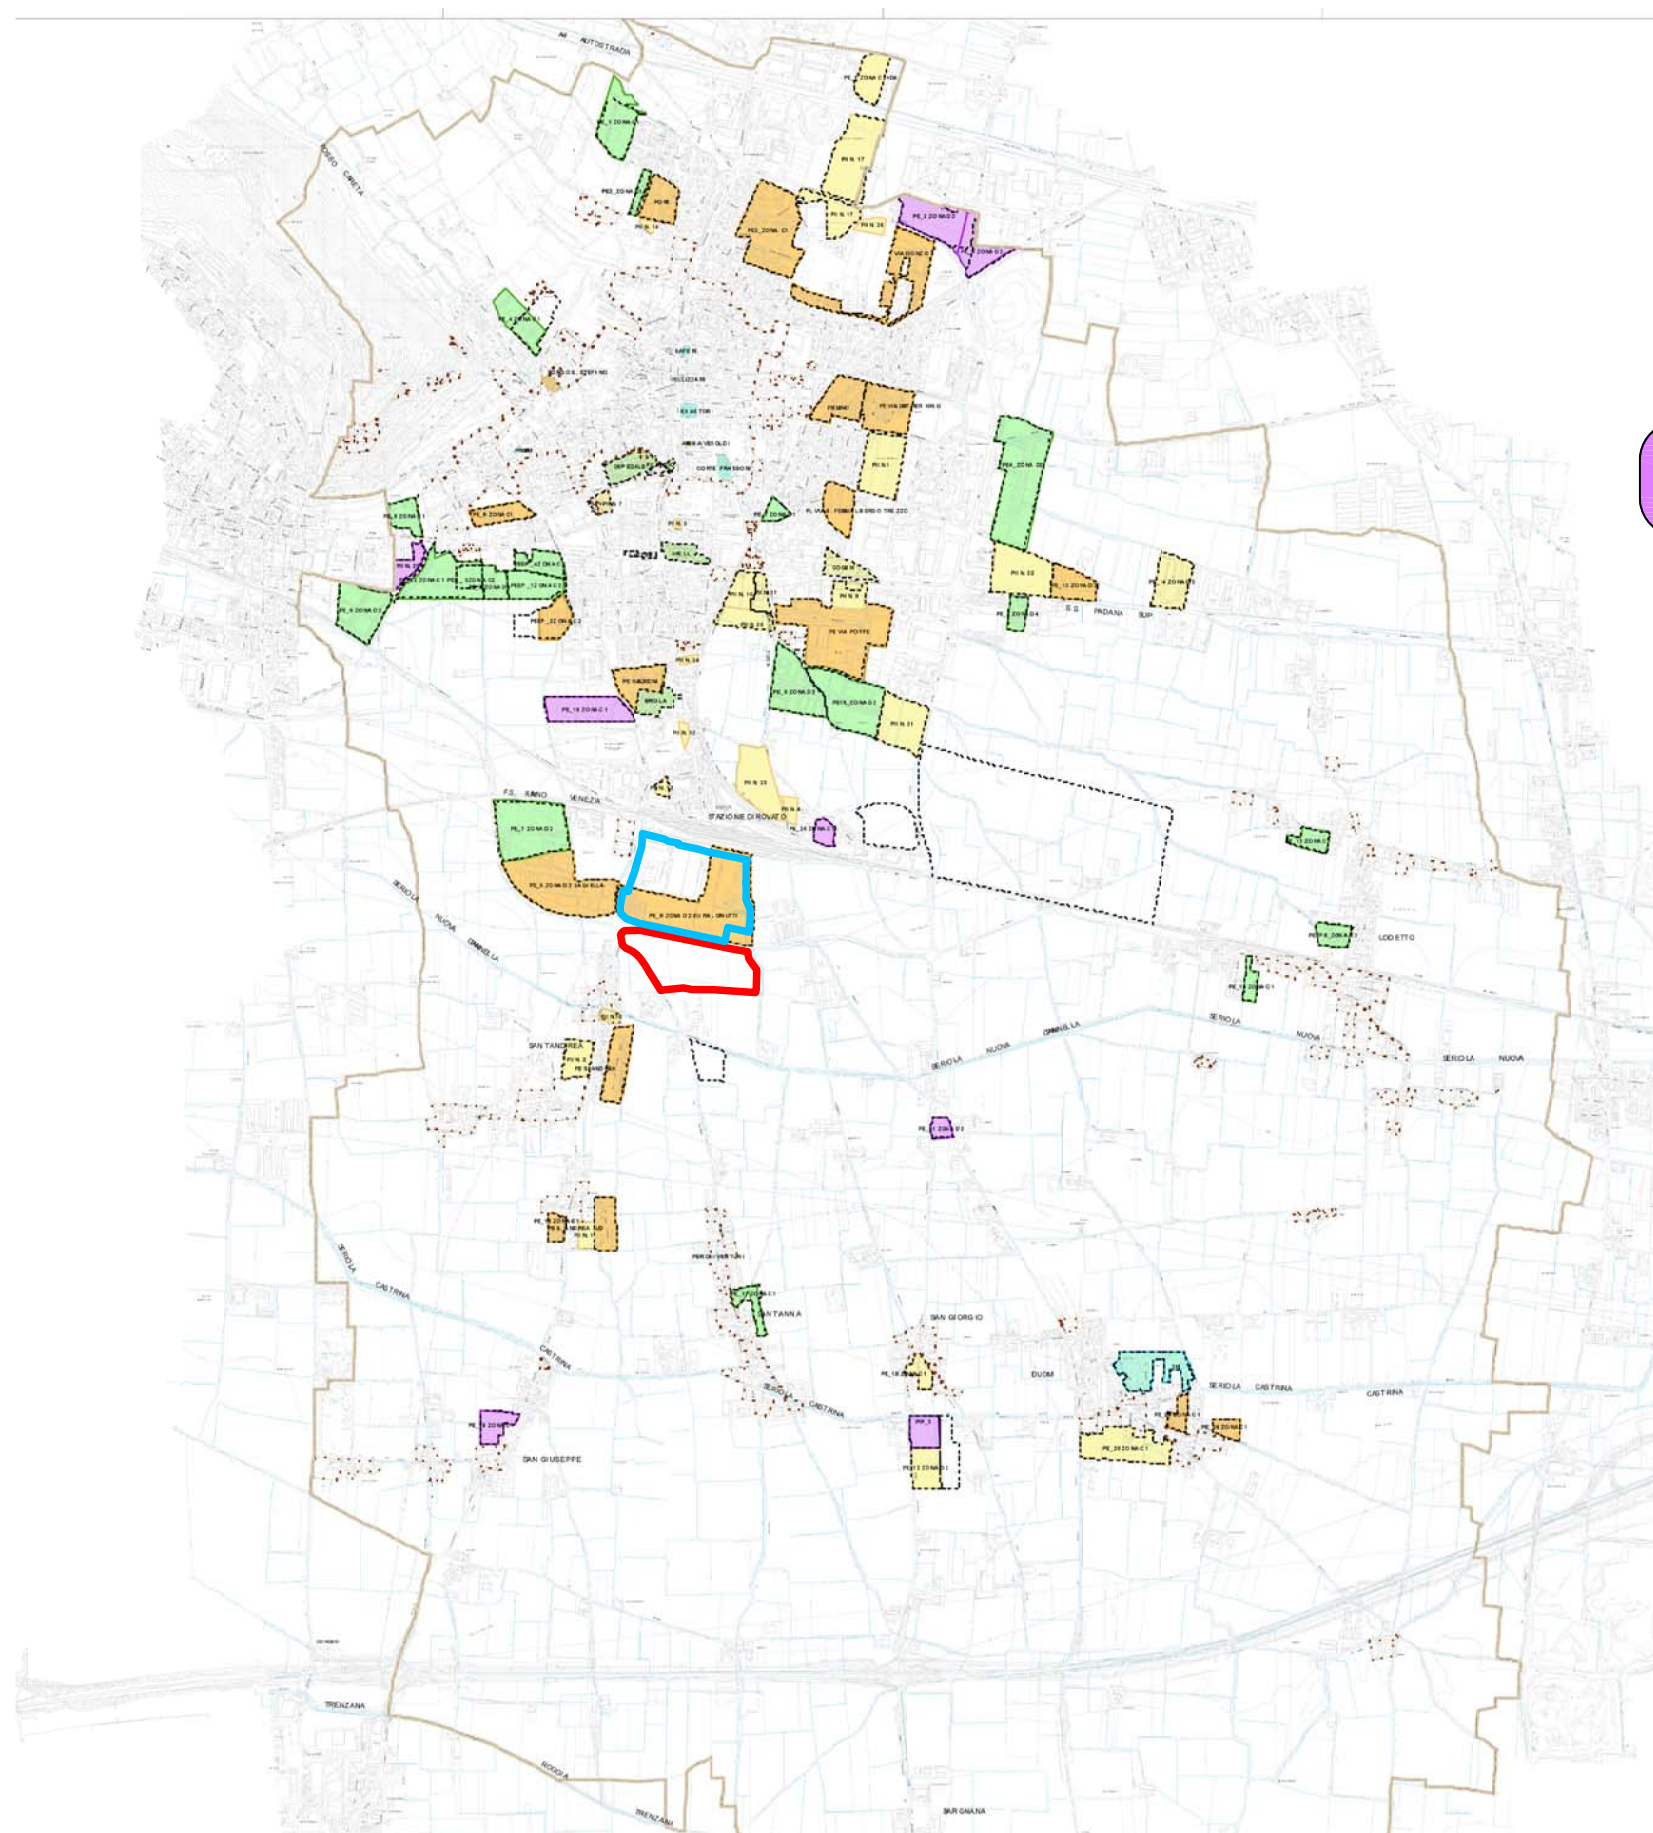

COMUNE DI ROVATO

Provincia di Brescia

Commessa:

U - 164

Data:

Maggio 2011

Oggetto:

Elaborato n.:

URB 05 c

Scala:

1:30.000

Proposta preliminare progetto di espansione per attività produttiva
(QUADRO CONOSCITIVO DEL TERRITORIO COMUNALE E VERIFICA DI COMPATIBILITA' DELLE PREVISIONI DI PROGETTO I)
Ricognizione dello stato della pianificazione attuativa del PRG VIGENTE

Committente:

EURAL GNUTTI S.P.A
Stabilimento di Rovato
Via S.Andrea, 3
25038 Rovato (Brescia) Italia
P.IVA 00566100988

Progettista:

ERMES BARBA - MAURO SALVADORI
ARCHITETTI ASSOCIATI
P.zza Roma, 3 - Villanuova S/C (BS)
Tel. 0365/373650 - Fax. 0365/31059
architettil.associait@barbasalvadori.it
www.barbasalvadori.it