


Scala disegno 1: 200


CALCOLO DELLA SUPERFICIE

Formula di Erone
 $\sqrt{P \times (P - L_1) \times (P - L_2) \times (P - L_3)} = \text{Area}$

- A $\sqrt{116,13 \times (116,12 - 35,45) \times (116,12 - 96,37) \times (116,12 - 100,43)} = 1.704,32 \text{ mq}$
 - B $\sqrt{101,32 \times (101,32 - 22,31) \times (101,32 - 79,90) \times (101,32 - 100,43)} = 390,65$
 - C $\sqrt{80,60 \times (80,60 - 79,90) \times (80,60 - 66,50) \times (80,60 - 14,80)} = 228,79 \text{ mq}$
 - D $\sqrt{67,22 \times (67,22 - 20,88) \times (67,22 - 66,50) \times (67,22 - 47,27)} = 212,76 \text{ mq}$
 - E $\sqrt{48,06 \times (48,06 - 15,70) \times (48,06 - 47,27) \times (48,06 - 33,15)} = 135,35 \text{ mq}$
 - F $\sqrt{34,30 \times (34,30 - 12,25) \times (34,30 - 23,20) \times (34,30 - 33,15)} = 98,25 \text{ mq}$
 - G $\sqrt{24,61 \times (24,61 - 9,33) \times (24,61 - 23,20) \times (24,61 - 16,70)} = 64,91 \text{ mq}$
 - H $\sqrt{17,09 \times (17,09 - 2,22) \times (17,09 - 15,27) \times (17,09 - 16,70)} = 13,54 \text{ mq}$
 - I $\sqrt{1,27 \times (1,27 - 1,32) \times (1,27 - 15,27) \times (1,27 - 13,96)} = 1,18 \text{ mq}$
 - L $\sqrt{14,16 \times (14,16 - 5,00) \times (14,16 - 9,36) \times (14,16 - 13,96)} = 11,16 \text{ mq}$
 - M $\sqrt{9,47 \times (9,47 - 2,48) \times (9,47 - 9,36) \times (9,47 - 7,10)} = 4,15 \text{ mq}$
 - N $\sqrt{7,12 \times (7,12 - 2,35) \times (7,12 - 4,80) \times (7,12 - 7,10)} = 1,40 \text{ mq}$
- TOTALE 2.866,46 mq**

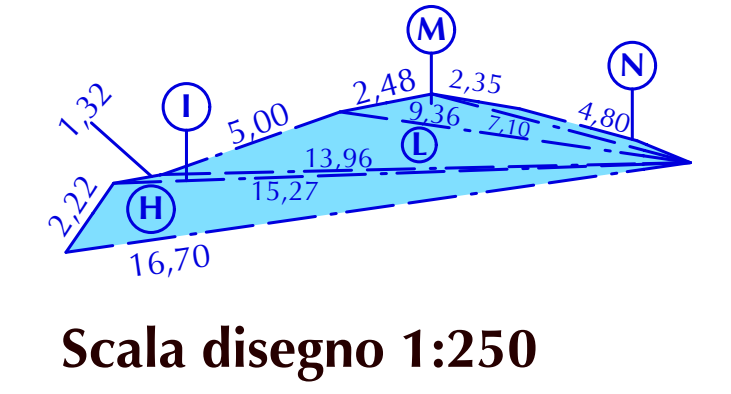

Scala disegno 1:250

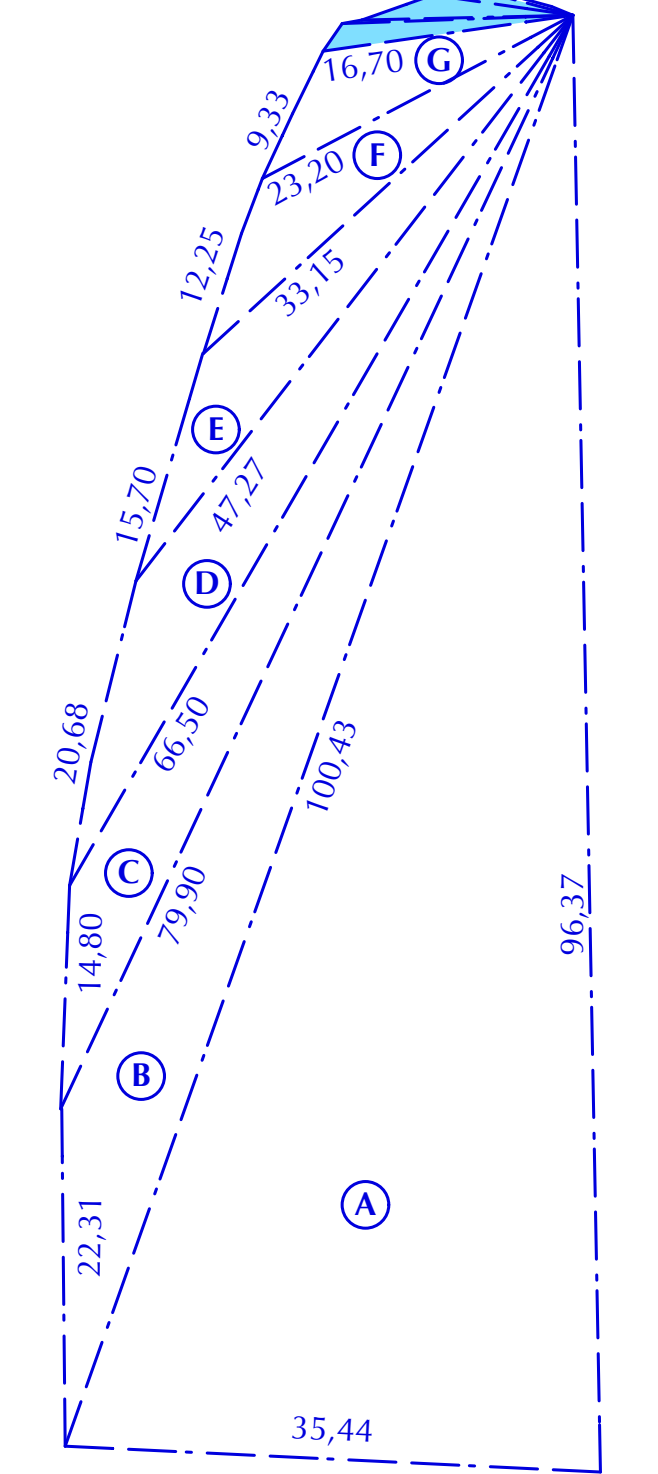

Scala disegno 1: 500

LEGENDA

- Area di proprietà
- Limite di proprietà
- Perimetro dell'intero Comparto

COMUNE DI ROVATO PROVINCIA DI BRESCIA			
progetto	RICHIESTA DI APPROVAZIONE PIANO DI LOTTIZZAZIONE PRODUTTIVO - ATP 21 - CAMPANELLA		
proprietà	PONTOGGIO BORTOLO TOSCANI GRAZIELLA		
committenti	ARTECH INOX SRL		
progettisti	Gottardelli Flavio architetto Mara Verzeletti geometra		
data	Aprile 2019		
aggiornamenti			
scala	1: 200 1: 500		
tavola	02		
oggetto	RILIEVO CELERIMETRICO - CALCOLO DELLA SUPERFICIE FONDIARIA		
la proprietà - i committenti	<table border="1"> <tr> <td> PONTOGGIO BORTOLO TOSCANI GRAZIELLA ARTECH INOX SRL </td> <td> i progettisti </td> </tr> </table>	PONTOGGIO BORTOLO TOSCANI GRAZIELLA ARTECH INOX SRL	i progettisti
PONTOGGIO BORTOLO TOSCANI GRAZIELLA ARTECH INOX SRL	i progettisti		

