


SUPERFICI DI PROGETTO	
	Superficie Territoriale 2.900,00 mq
	Superficie di proprietà 2.866,46 mq
	Superficie fondiaria del Lotto 1 2.293,16 mq
	Superficie prevista in Cessione/Asservimento al Comune 573,30 mq
Viabilità (strade e marciapiedi) non previste (esistenti)	

CALCOLO DELLA SUPERFICIE STANDARD VERDE/PARCHEGI

- Formula Parallelepipedo**
(B+b) / 2 x h = Area
- C** (20,68+20,62) / 2 x 2,75 = **56,79 mq**
 - D** (16,05+15,70) / 2 x 2,75 = **43,66 mq**
- Formula di Erone**
 $\sqrt{P/2 \times (P/2 - L1) \times (P/2 - L2) \times (P/2 - L3)}$ = Area
- E** $\sqrt{40,20 \times (40,20 - 24,86) \times (40,20 - 33,15) \times (40,20 - 22,79)}$ = **278,26 mq**
 - F** $\sqrt{34,30 \times (34,30 - 12,25) \times (34,30 - 23,20) \times (34,30 - 33,15)}$ = **98,25 mq**
 - G** $\sqrt{24,61 \times (24,61 - 9,33) \times (24,61 - 23,20) \times (24,61 - 16,70)}$ = **64,91 mq**
 - H** $\sqrt{17,09 \times (17,09 - 2,22) \times (17,09 - 15,27) \times (17,09 - 16,70)}$ = **13,54 mq**
 - I** $\sqrt{1,27 \times (1,27 - 1,32) \times (1,27 - 15,27) \times (1,27 - 13,96)}$ = **1,18 mq**
 - L** $\sqrt{14,16 \times (14,16 - 5,00) \times (14,16 - 9,36) \times (14,16 - 13,96)}$ = **11,16 mq**
 - M** $\sqrt{9,47 \times (9,47 - 2,48) \times (9,47 - 9,36) \times (9,47 - 7,10)}$ = **4,15 mq**
 - N** $\sqrt{7,12 \times (7,12 - 2,35) \times (7,12 - 4,80) \times (7,12 - 7,10)}$ = **1,40 mq**
- TOTALE 573,30 mq**

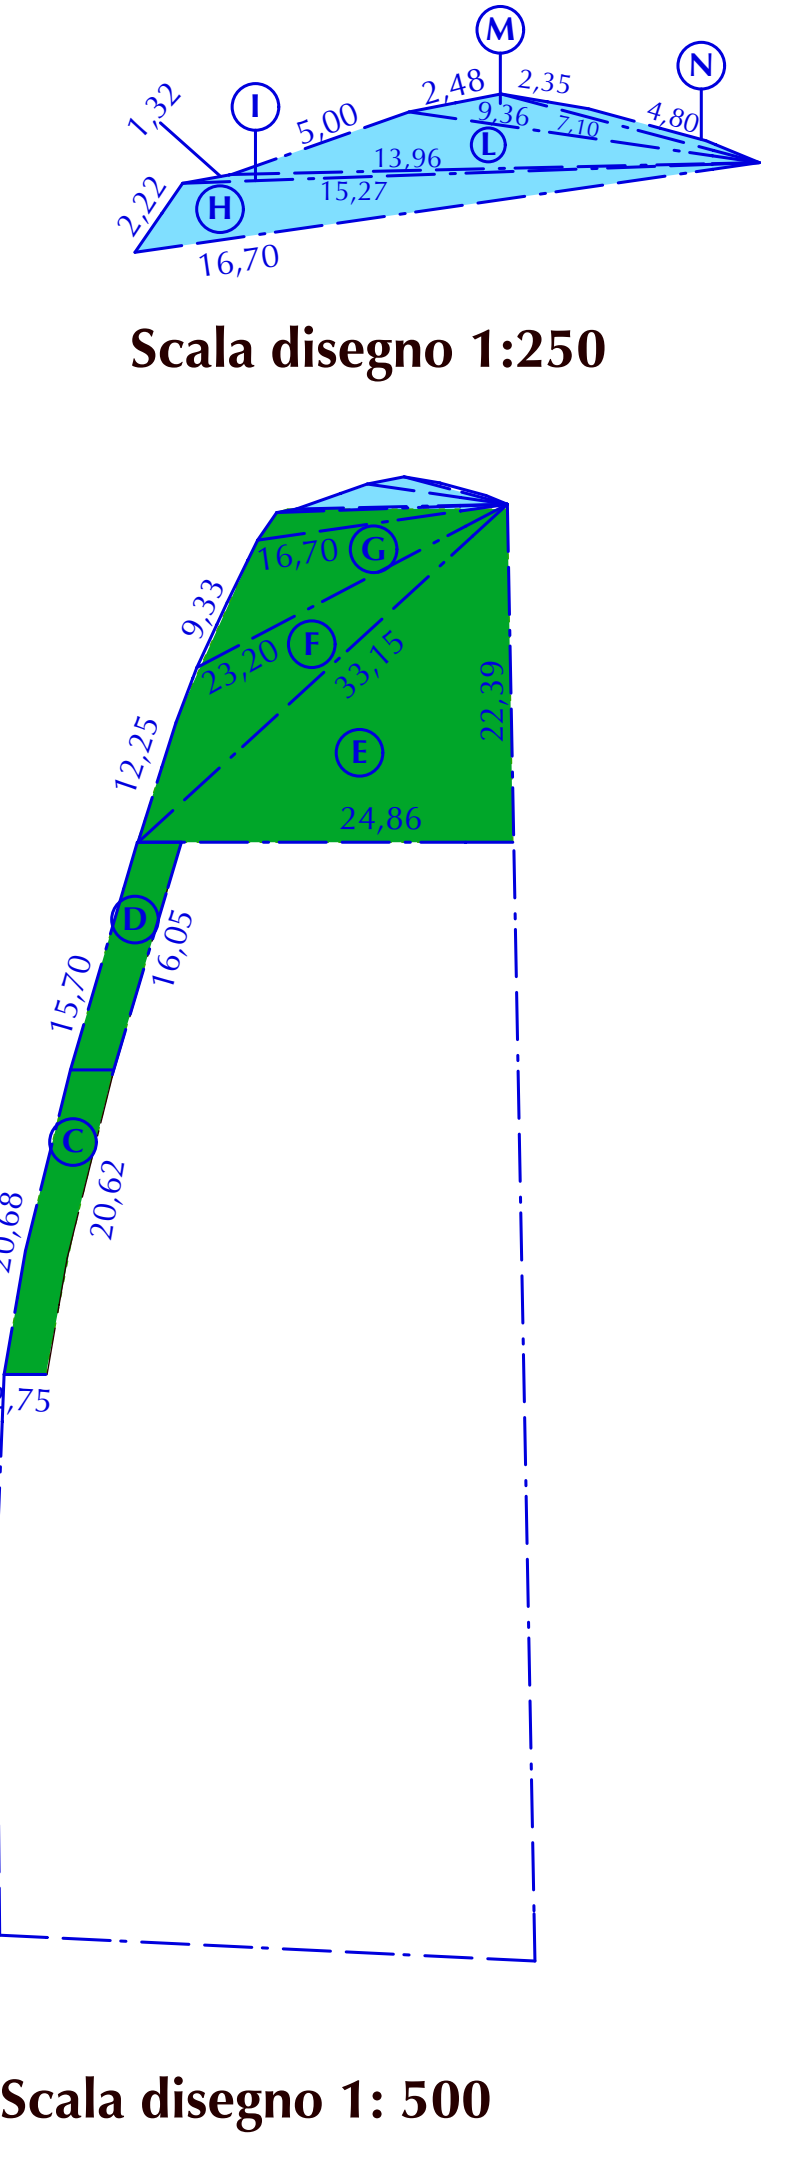

DEFINIZIONE AREE PREVISTE IN ASSERVIMENTO/CESSIONE	
	Verde e Parcheggi 573,30 mq
	Viabilità (strade e marciapiedi) non previste (esistenti) 0,00 mq
TOTALE STANDARD 573,30 mq	

LEGENDA

- Limite di proprietà
- Perimetro del Comparto oggetto d'intervento

COMUNE DI ROVATO PROVINCIA DI BRESCIA	
progetto	RICHIESTA DI APPROVAZIONE PIANO DI LOTTIZZAZIONE PRODUTTIVO - ATP 21 - CAMPANELLA
proprietà	PONTOGGIO BORTOLO TOSCANI GRAZIELLA
committenti	ARTECH INOX SRL
progettisti	Gottardelli Flavio architetto Mara Verzeletti geometra
data	Aprile 2019
aggiornamenti	
scala	1:200 1:500
tavola	03
OGGETTO SUPERFICI DI PROGETTO CESSIONI	
la proprietà - i committenti	i progettisti
PONTOGGIO BORTOLO TOSCANI GRAZIELLA ARTECH INOX SRL	Gottardelli Flavio Mara Verzeletti