



Studio Tecnico Associato
TONINELLI

Via M.Coffetti, 18
25038 - Rovato (Bs)
Tel. 030.7730889 - Fax 030.7731856
www.toninellistudio.it - e-mail: info@toninellistudio.it - P.iva/C.F. 01809190984


Via Monte Grappa, 7
20097 - San Donato M.se (MI)
Tel. 02.55602079 - Fax 02.55602079

Geom. Toninelli Gianbattista
Collegio Geometri di Bs n° 2.2.e3

Arch. Toninelli Giancarlo
Ordine Architetti di Bs n° 1.e4.5

Geom. Toninelli Simone
Collegio Geometri di Bs n° 6.0.1.3

PIANTA COPERTURA

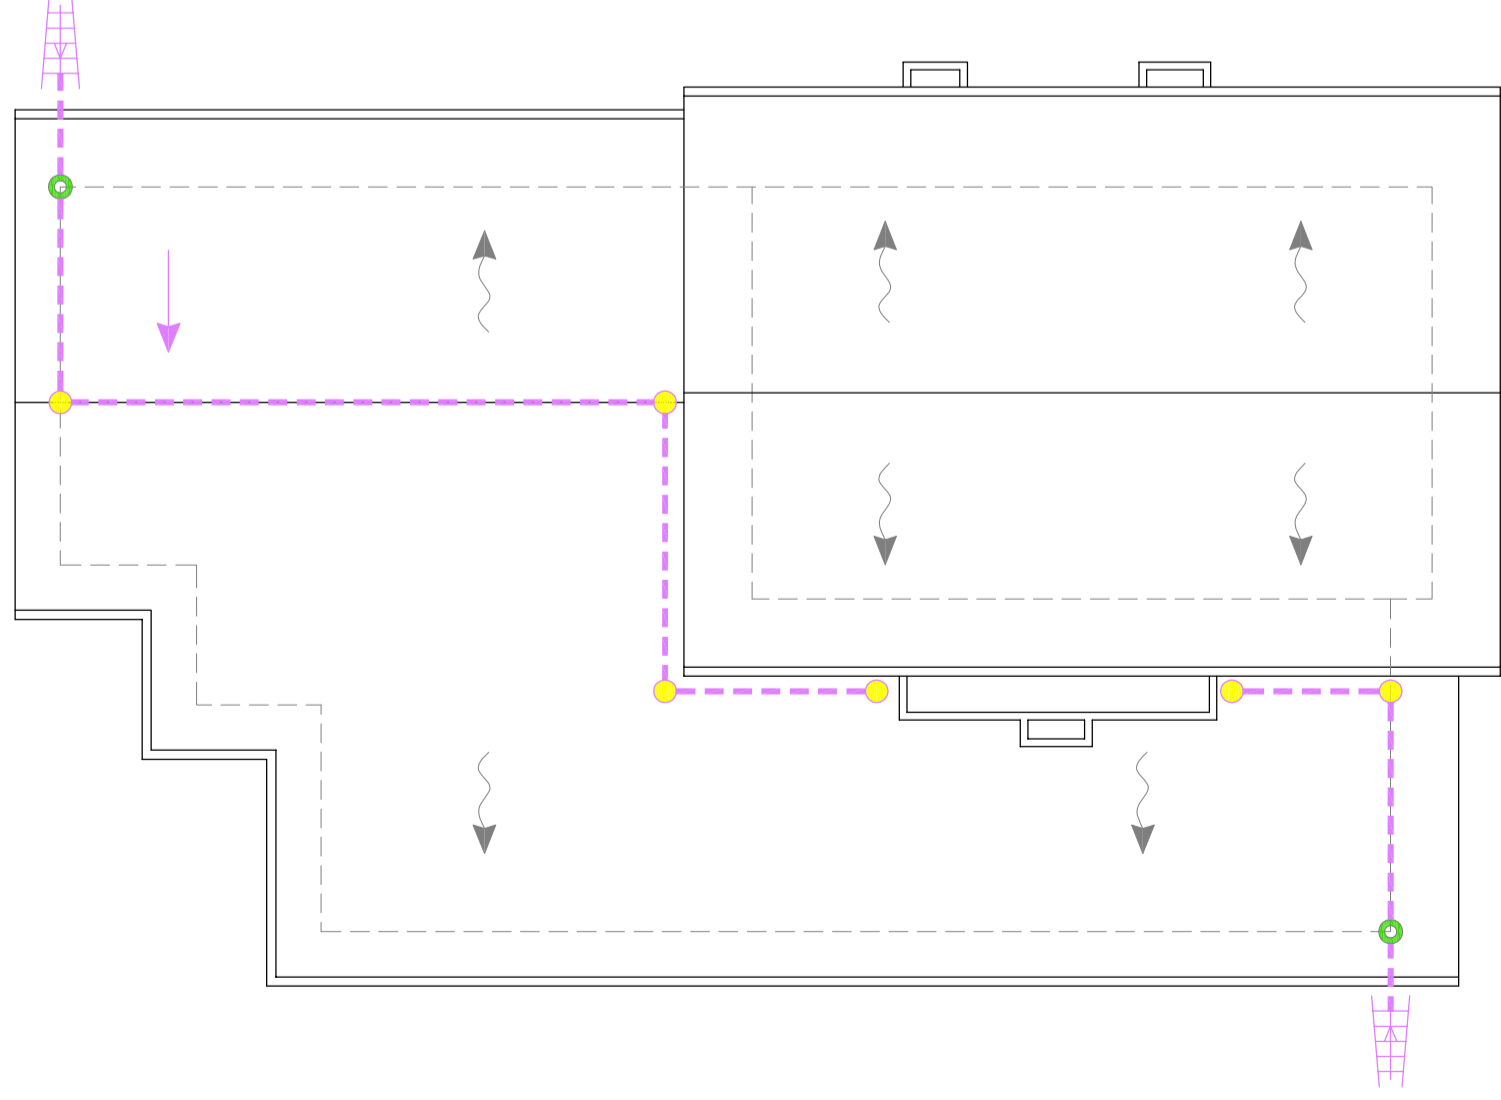

DATA	GIUGNO 2019
SCALA	1:100
RIEPILOGO TAVOLE	N° 1 Mappa-Pg-Planimetria N° 2 Esistente N° 3 Sovrapposizioni N° 4 Da Progetto N° 5 Copertura e linea vita N° 6 Visitabilità-Adattabilità N° 7 Schema Scarichi

COMMITTENTE	Sig. ALBORGHETTI PIETRO
COMUNE	ROVATO (Bs) Via Bocchetto n. 1
PROGETTO	PdC convenzionato per ristrutturazione ed ampliamento
OGGETTO	Pianta Copertura e linea vita
IL COMMITTENTE	IL TECNICO

NUMERO PRATICA	2626/2019
NUMERO DISEGNO	038-19
NUMERO TAVOLA	5

NOTA: Proprietà riservata a termini di legge; è vietata la riproduzione a terzi senza espressa autorizzazione.

D.P.I. OBBLIGATORI

IMBRAGATURA ANTICADUTA MARCHIATA "CE" A NORMA UNI EN 361 CON DUE ANELLI DI AGGANCO DI CUI UNO DORSALE E UNO STERNALE.
DOPPIO CORDINO A NORMA UNI EN 364 DELLA LUNGHEZZA DI 2,00m CON DUE MOSCHETTONI ALLE ESTREMITÀ.
DUE MOSCHETTONI.
SCARPE DI SICUREZZA CON SUOLA IN GOMMA ANTISCIVOLO DI TIPO FLESSIBILE PER GARANTIRE LA SENSIBILITÀ DEL PIEDE DELL'APPOGGIO.
DISPOSITIVO ANTICADUTA RETRATTILE A NORMA UNI EN 360 CON FUNZIONE AUTOBLOCCANTE E SISTEMA AUTOMATICO DI TENSIONE E RICHIAMO Distanza di arresto = 2,00 m
ALTRI EVENTUALI DISPOSITIVI DI PROTEZIONE NECESSARI IN RELAZIONE ALL'INTERVENTO (GUANTI, CUFFIE ANTIRUMORE, OCCHIALI, CASCO, E ECC.).

IMPORTANTE!!!

L'ACCESSO, IL TRANSITO, LO STAZIONAMENTO E IL LAVORO IN COPERTURA, NONCHÉ L'UTILIZZO DEI DISPOSITIVI DI ANCORAGGIO, SONO VIETATI IN PRESENZA DI NEVE, PIOGGIA, GHIACCIO, SUPERFICI SCIVOLOSE (per olio, brina, condense, ecc...), TEMPORALI IN ATTO, FORTE VENTO, SCARSA ILLUMINAZIONE E IN QUALSIASI ALTRA CONDIZIONE AMBIENTALE CHE POSSA METTERE A RISCHIO LA SICUREZZA DEI LAVORATORI.

TIRANTE D'ARIA

PRIMA DI ACCEDERE ALLA COPERTURA E PRIMA DI UTILIZZARE I DISPOSITIVI DI ANCORAGGIO L'OPERATORE DOVRA' PRENDERE ATTENTA VISIONE DEI LUOGHI E CONTROLLARE CHE IN OGNI PUNTO DI POSSIBILE CADUTA LA DISTANZA LIBERA DI CADUTA SIA MAGGIORE DEL TIRANTE D'ARIA INDICATO NELLA DICHIARAZIONE DI CONFORMITÀ.
IN CASO CONTRARIO L'OPERATORE DOVRA' UTILIZZARE GLI OPPORTUNI D.P.I. CHE GLI CONSENTANO DI LAVORARE IN "TRATTENUTA TOTALE".

LEGENDA

- DISPOSITIVO DI ANCORAGGIO PRIMARIO
- DISPOSITIVO DI ANCORAGGIO ANTIPENDOLO
- DISPOSITIVO DI ANCORAGGIO PER RISALITA
- DISPOSITIVO DI ANCORAGGIO PER RISALITA e/o ANTIPENDOLO
- PERCORSO PER IL RAGGIUNGIMENTO DEI DISPOSITIVI DI ANCORAGGIO PRIMARI
- ACCESSO ALLA COPERTURA
- PENDENZA DI FALDA
- ZONA RAGGIUNGIBILE RIMANENDO ANCORATI AI DISPOSITIVI DI ANCORAGGIO PRIMARI
- ZONA RAGGIUNGIBILE RIMANENDO ANCORATI AL DISPOSITIVO DI ANCORAGGIO PRIMARIO E RINVIANDO IL CORDINO DA 2,00 m SULL'ANTIPENDOLO
- DISTANZA DI SICUREZZA (min. 0,50 m) DAI PUNTI DI CADUTA (linee di gronda e/o bordo)

SISTEMI DI ACCESSO alla copertura bassa.
Direttamente da piano terra tramite scala esterna amovibile.
Camminamenti: con imbragatura ganciata con fune anticaduta alla linea vita.
La copertura alta non è oggetto di intervento.

LEGENDA

- COLONNE PLUVIALI
- ESALAZIONE FUMI CALDAIE
- ESALAZIONE FUMI CANNE FUMARIE
- ESALAZIONI FUMI CUCINE
- ESALAZIONI ODORI BAGNI



È OBBLIGATORIA LA CINTURA DI SICUREZZA



SCARPE DI SICUREZZA OBBLIGATORIE



È OBBLIGATORIO L'USO DEI GUANTI PROTETTIVI