



PIANTA PIANO TERRA

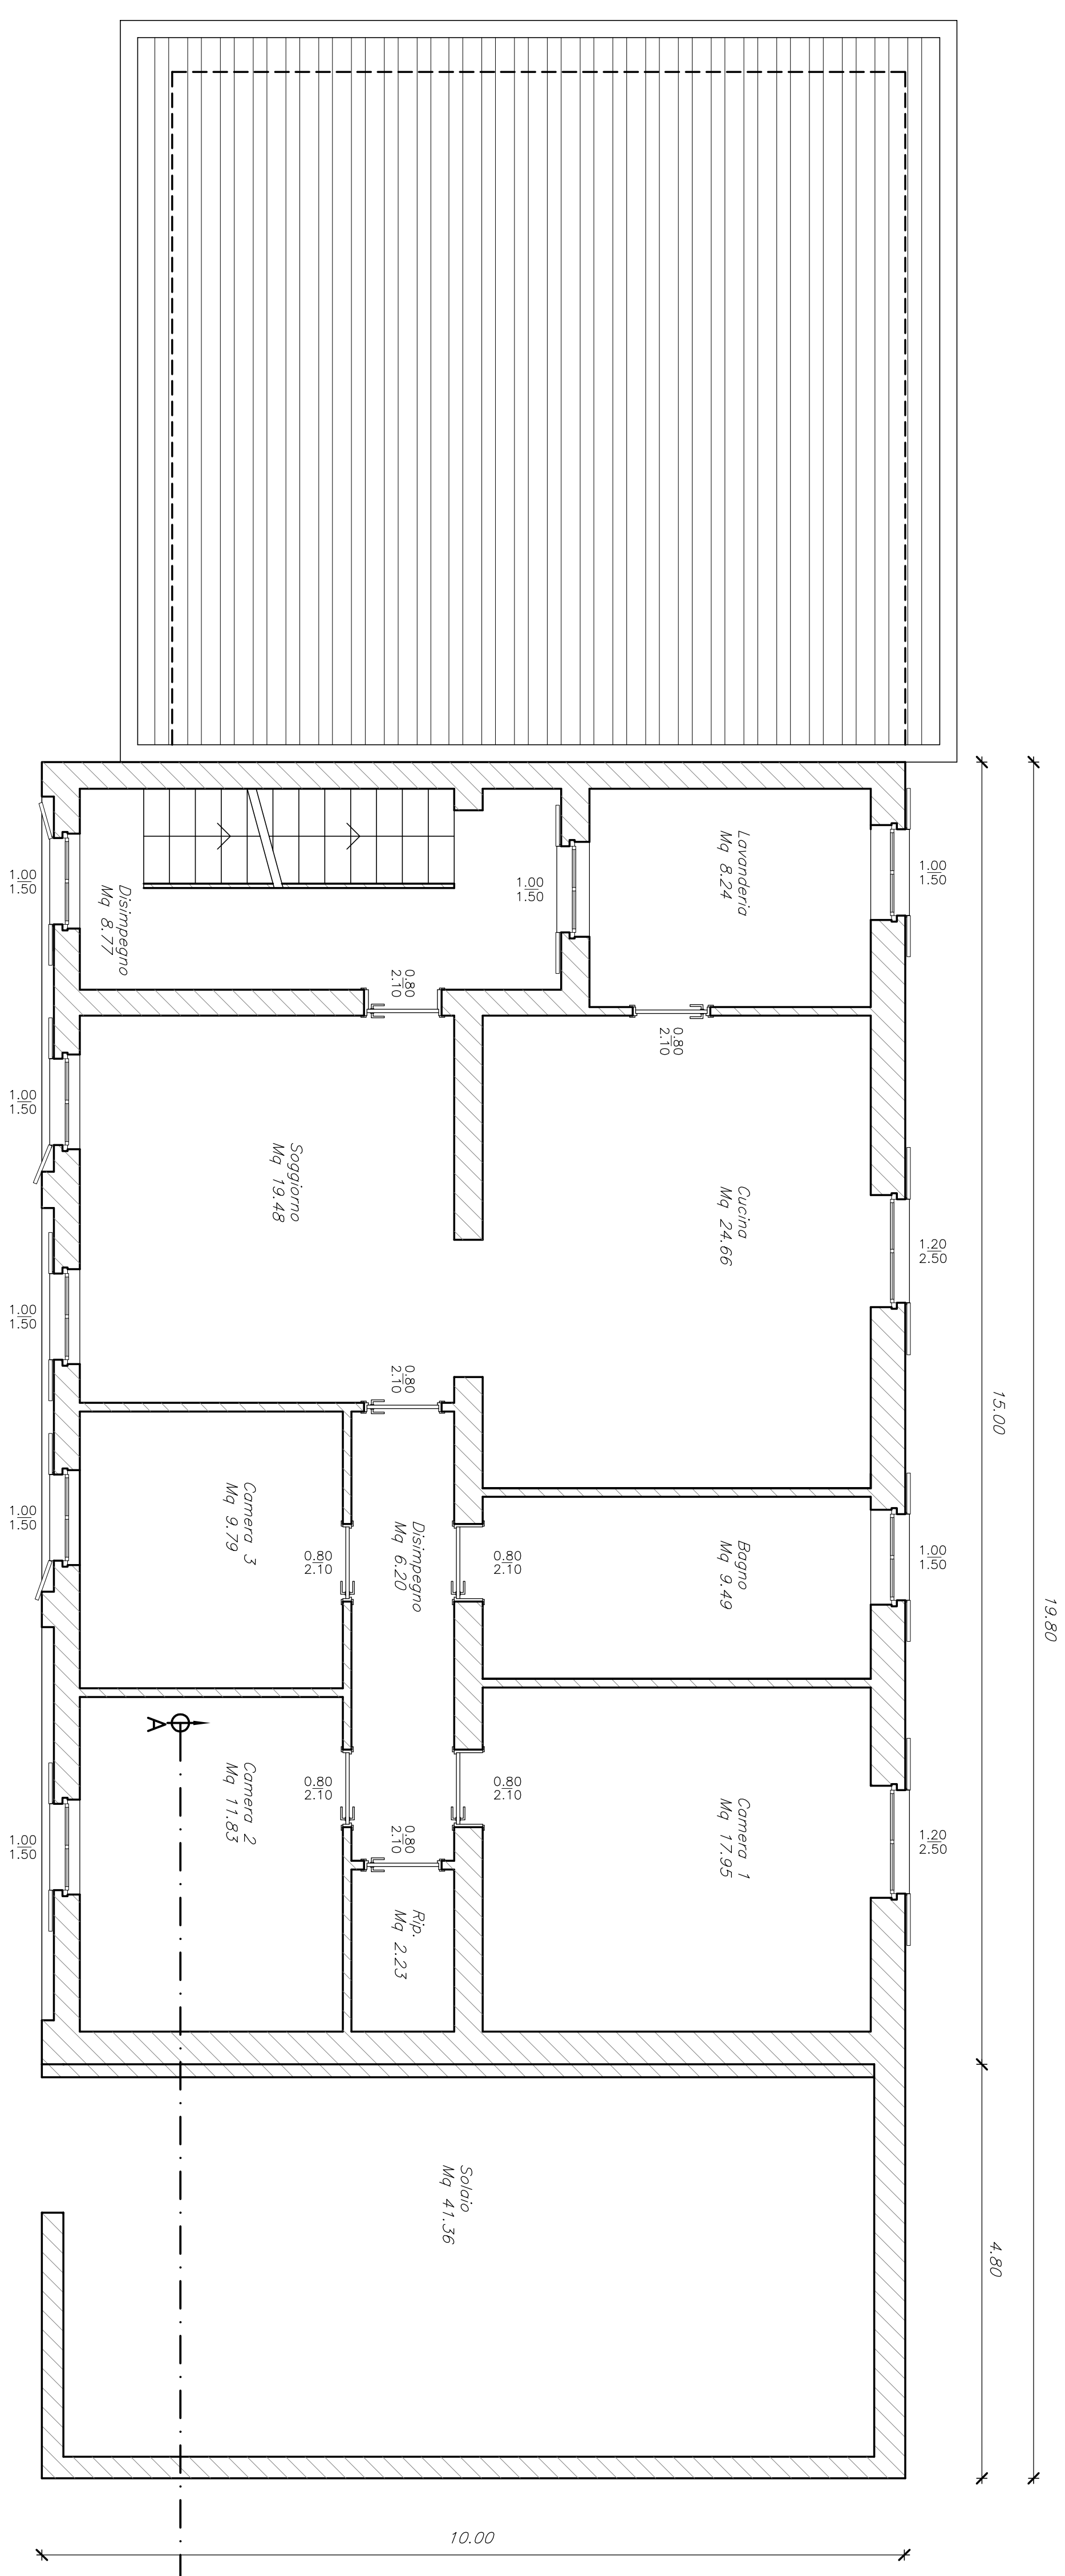

PIANTA PIANO PRIMO

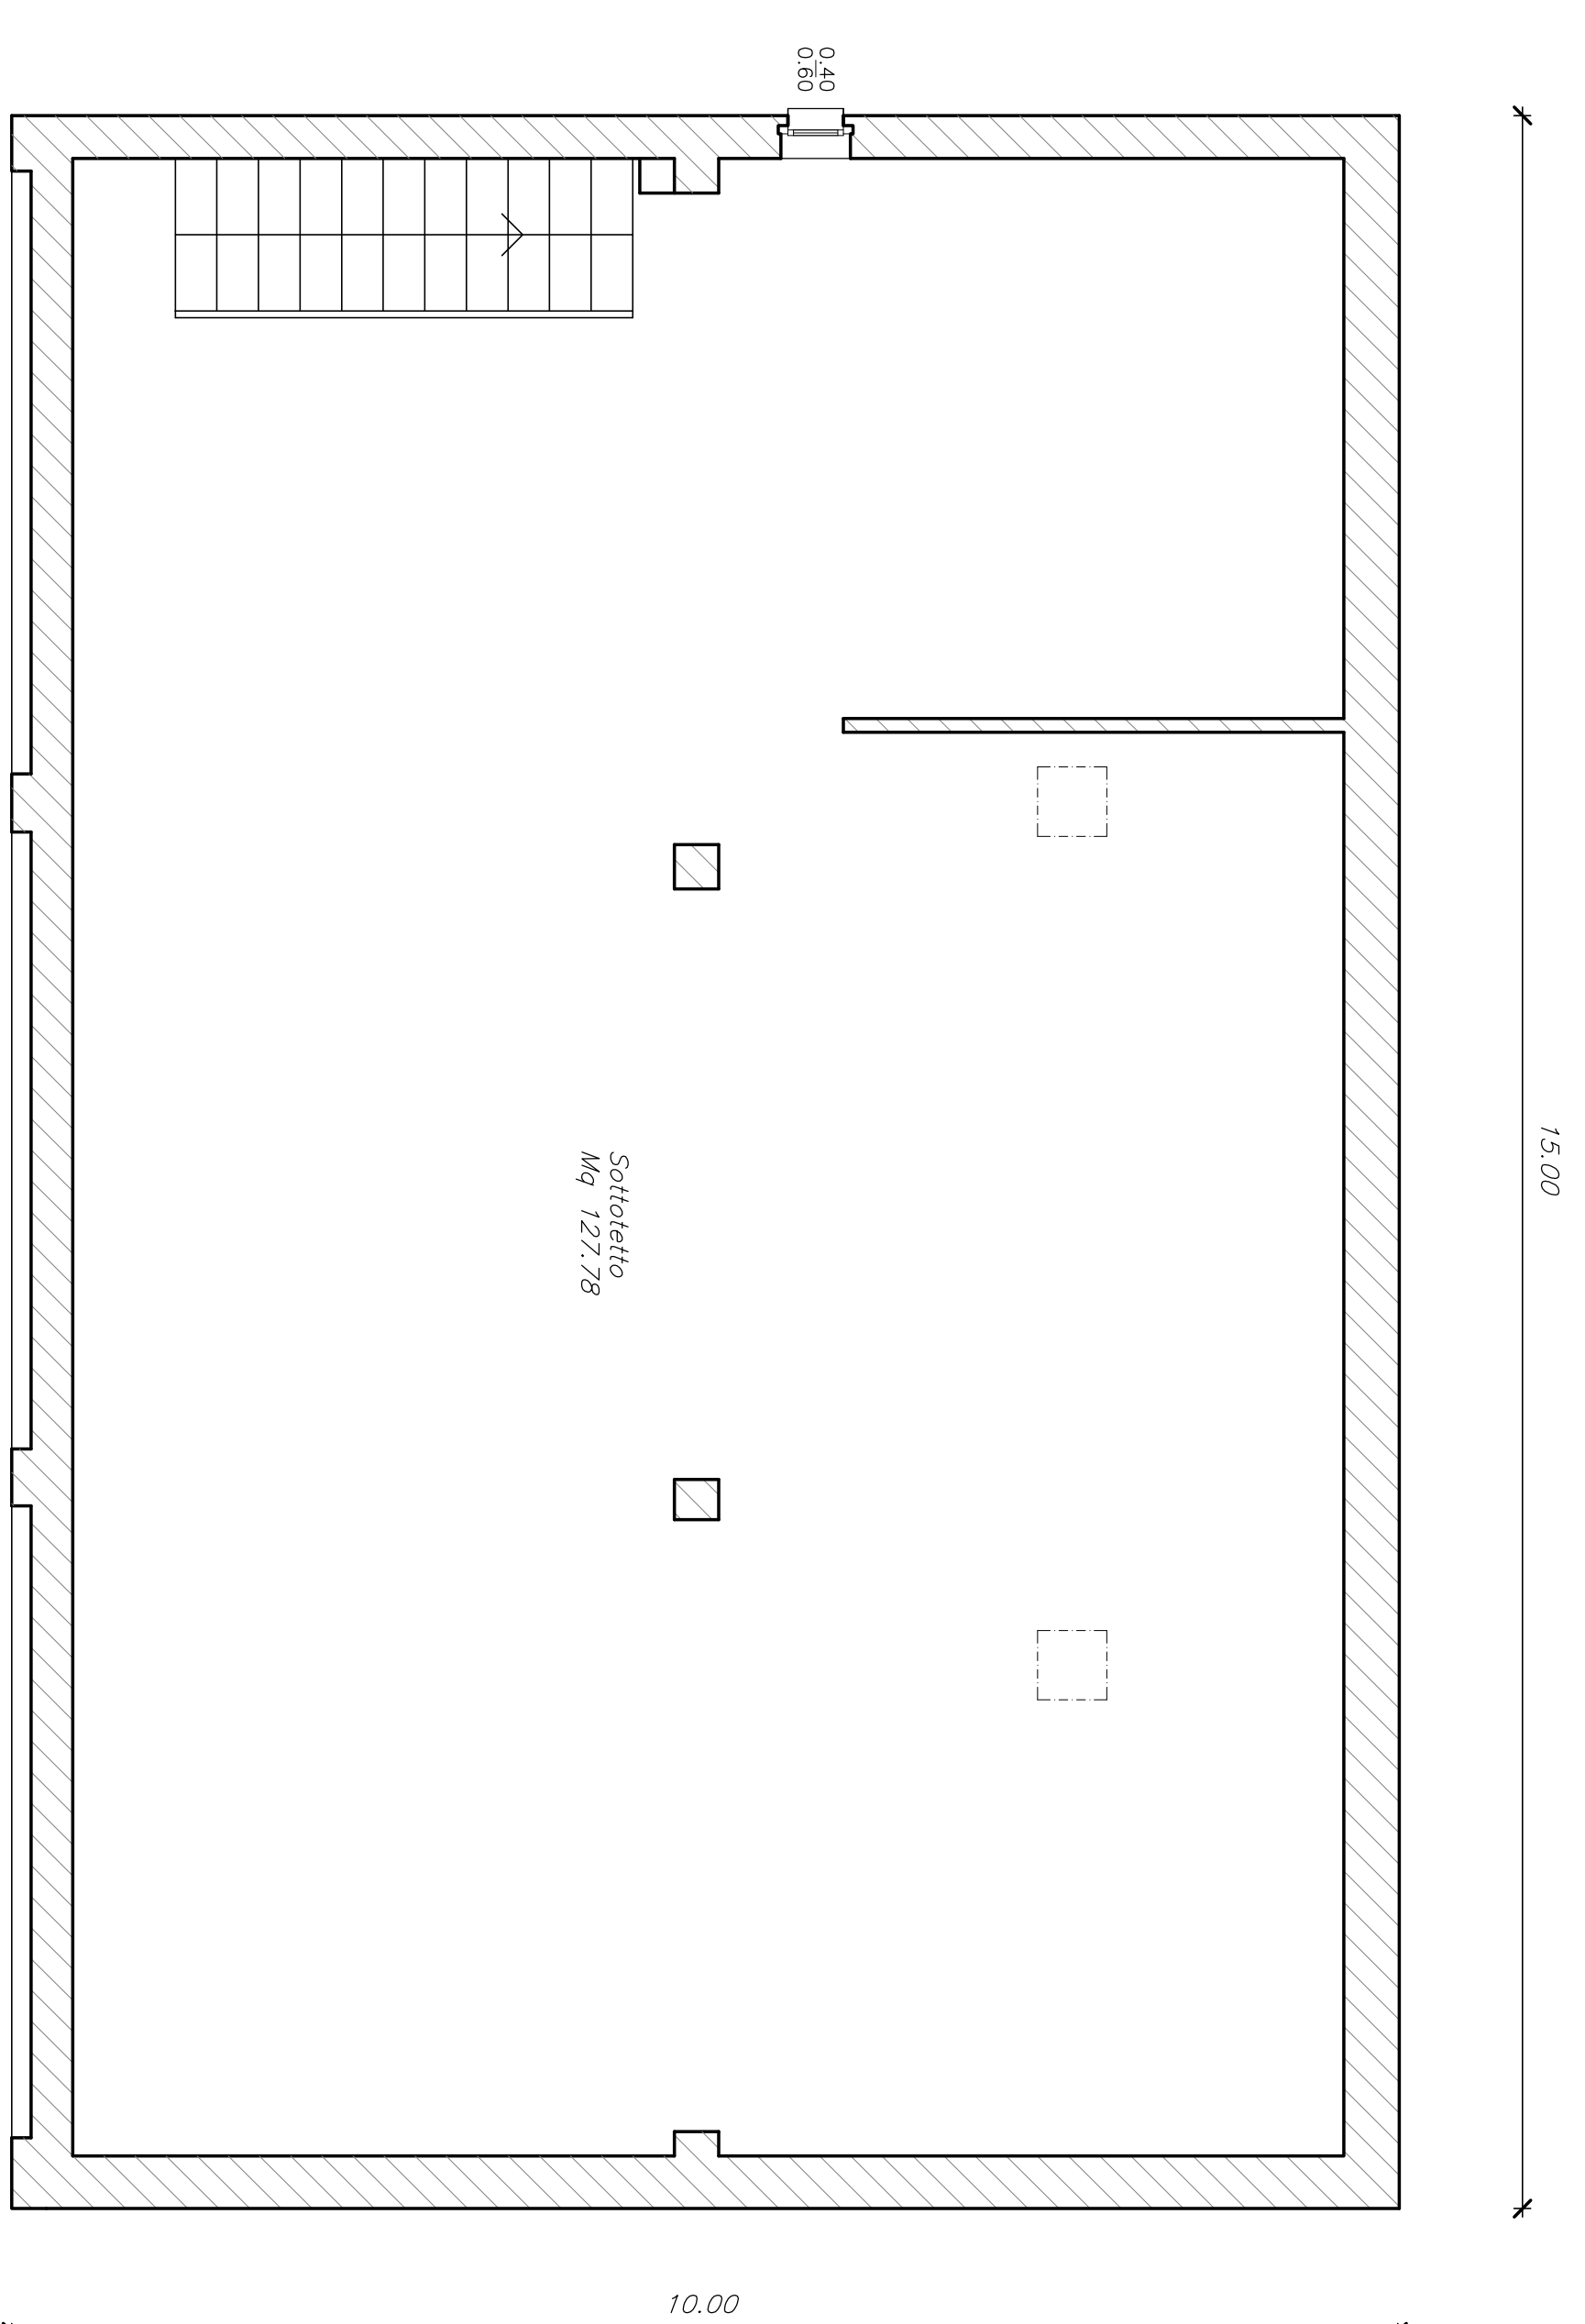

PIANTA PIANO COPERTURA

Progettista	La committenza
qrl <small>qrl PROGETTAZIONI e COSTRUZIONI s.r.l.</small>	
<small>SEDE SOCIALE: VIA S. GIUSEPPE, 10 - 47024 FERRARA (FE) - ITALIA <small>SEDE OPERATIVA: VIA S. GIUSEPPE, 10 - 47024 FERRARA (FE) - ITALIA <small>CF: 03174440442 - P.IVA: 03174440442</small></small> </small>	
Completamento	2.1
Progetto	Architettonico
Scopo	1:50
Realizzazione	Settembre 2019
Autore	Ing. Gabriele Gatti