




PROSPETTO SUD

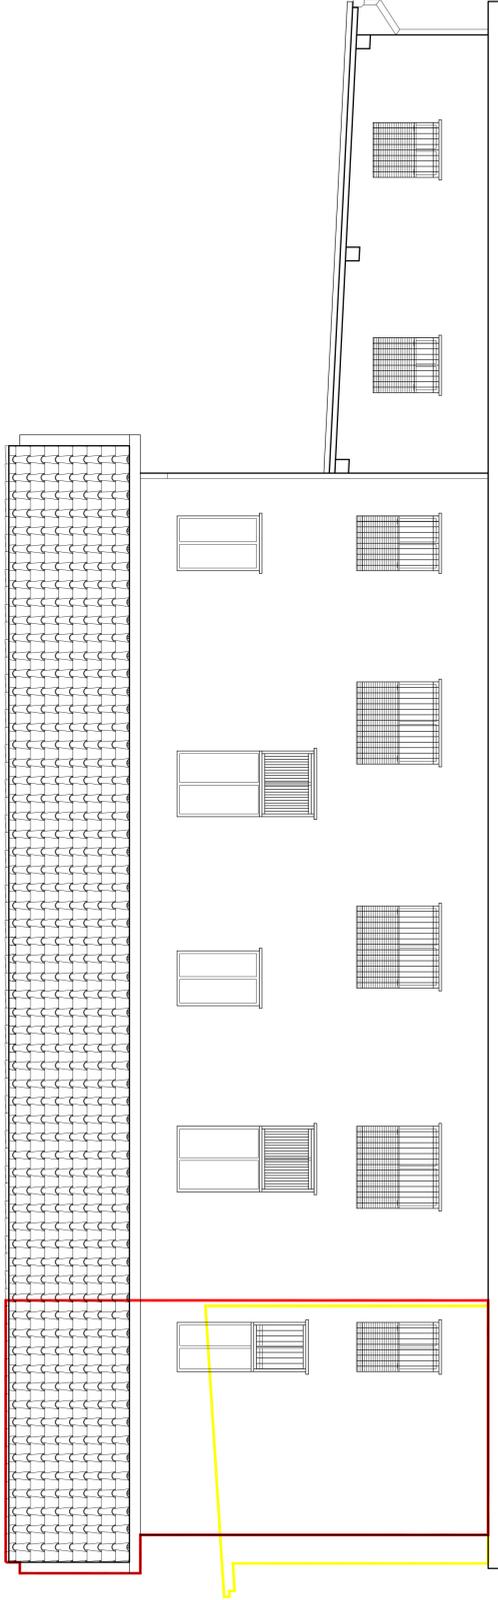


PROSPETTO NORD

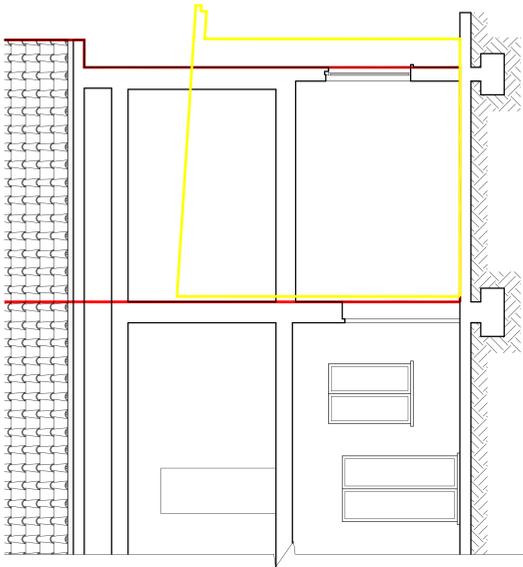

SEZIONE A-A

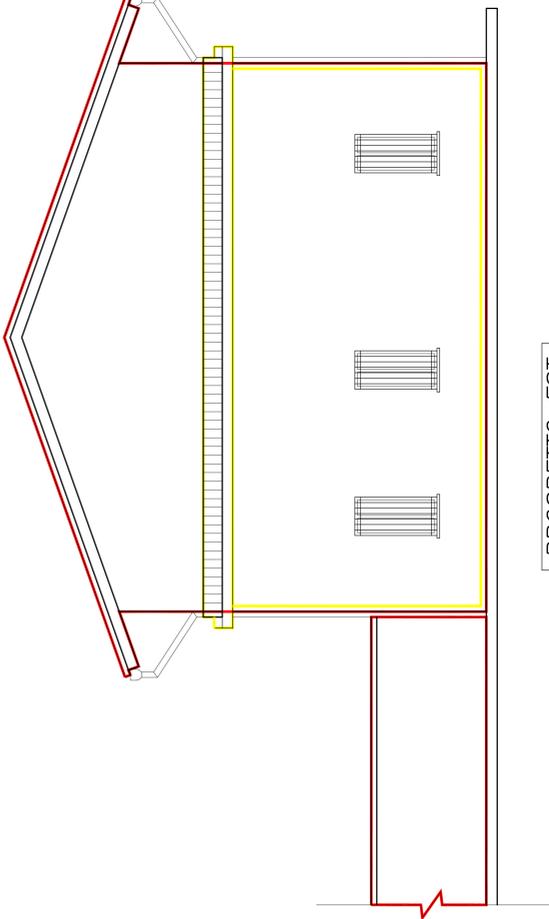

PROSPETTO EST

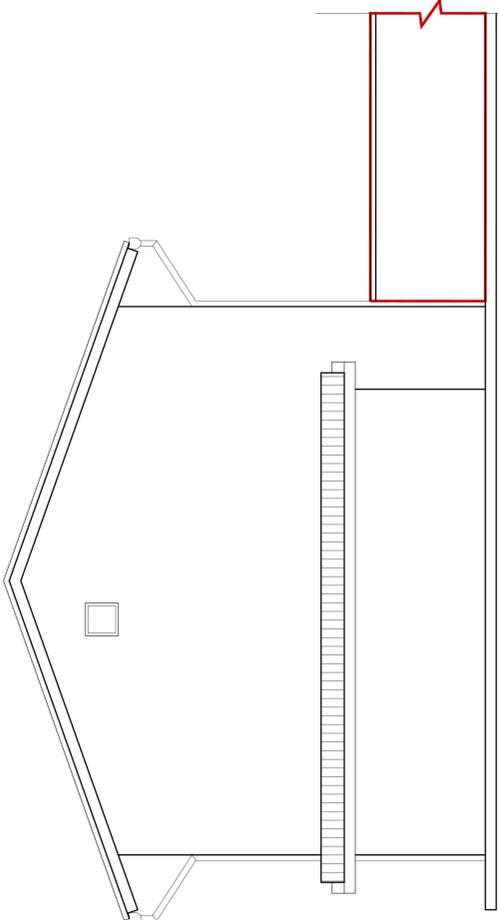

PROSPETTO OVEST

Opera di nuova costruzione
Opera in ristrutturazione

Progettista La committenza

GRI s.r.l.	Tabella n.:	Revisione
	7.0	
Completamento: INVERARDI ANGIOLINO, INVERARDI SIMONE, CAZZAGO MARTINA		Note: Architettonico
Indirizzo: PIANO DI RECUPERO "INVERARDI"		Scala: 1:50
Ubicazione: ROVIATO (BS), VIA DUSI N. 10		Data: Settembre 2019
Contenuto della tavola: PROGETTO		File (.cwg):
- Prospetto Sud;		- Sezione A-A;
- Prospetto Nord;		- Prospetto Ovest;
- Prospetto Est;		Tecnico incaricato:
- Prospetto Ovest;		Ing. Gabriele Guarni